



TINGMÄRGID

Kollektor1	– *Kollektori nr*
K1-150/6	– *Kontuur nr.1, 150 samm (mm), 6 toru*
L=52m	– *Kontuuri pikkus (m)*
T1	– *Kontuuri juhib termostaat nr 1*
T1	– *Ruumitermostaat nr 1*
T2*	– *Põranda anduriga termostaat nr 2*
	– *Kollektor*
KOLLEKTOR-1	– *Kollektor nr 1*
NJT-7	– *7 kontuuriline jagaja*
	– *Magistraaltorud*

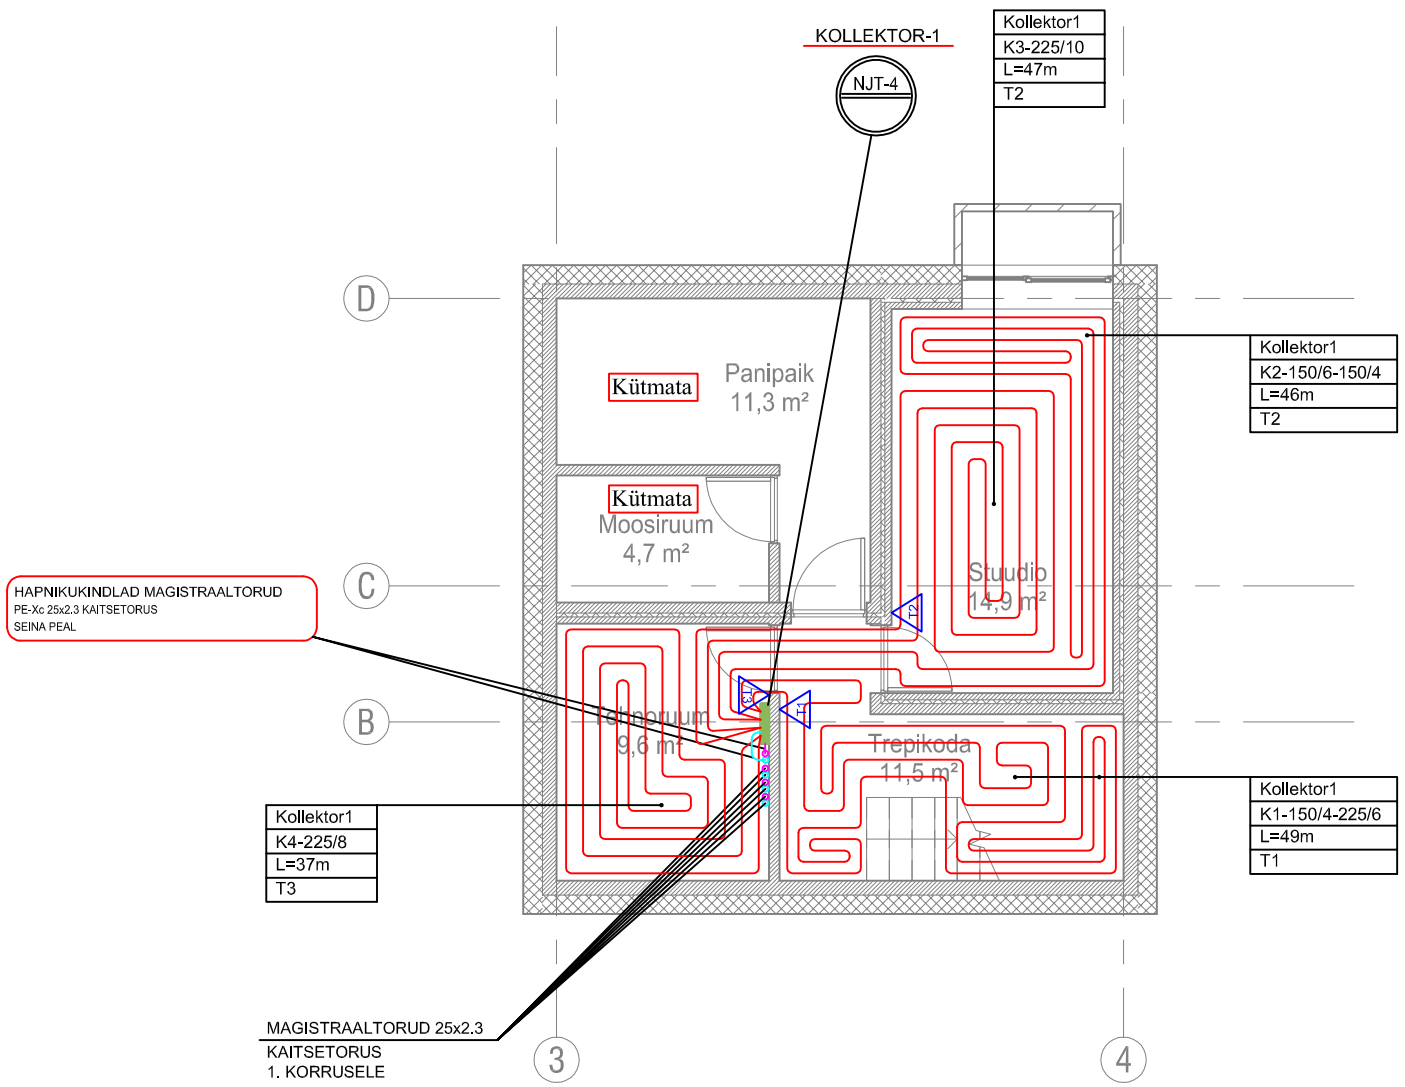

Põrandakütte kollektor

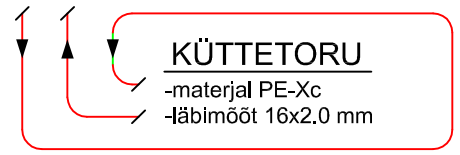