
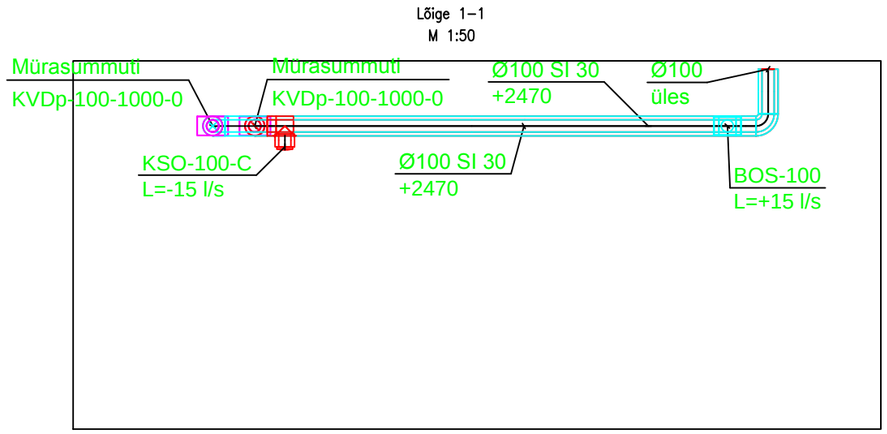


1 - 1

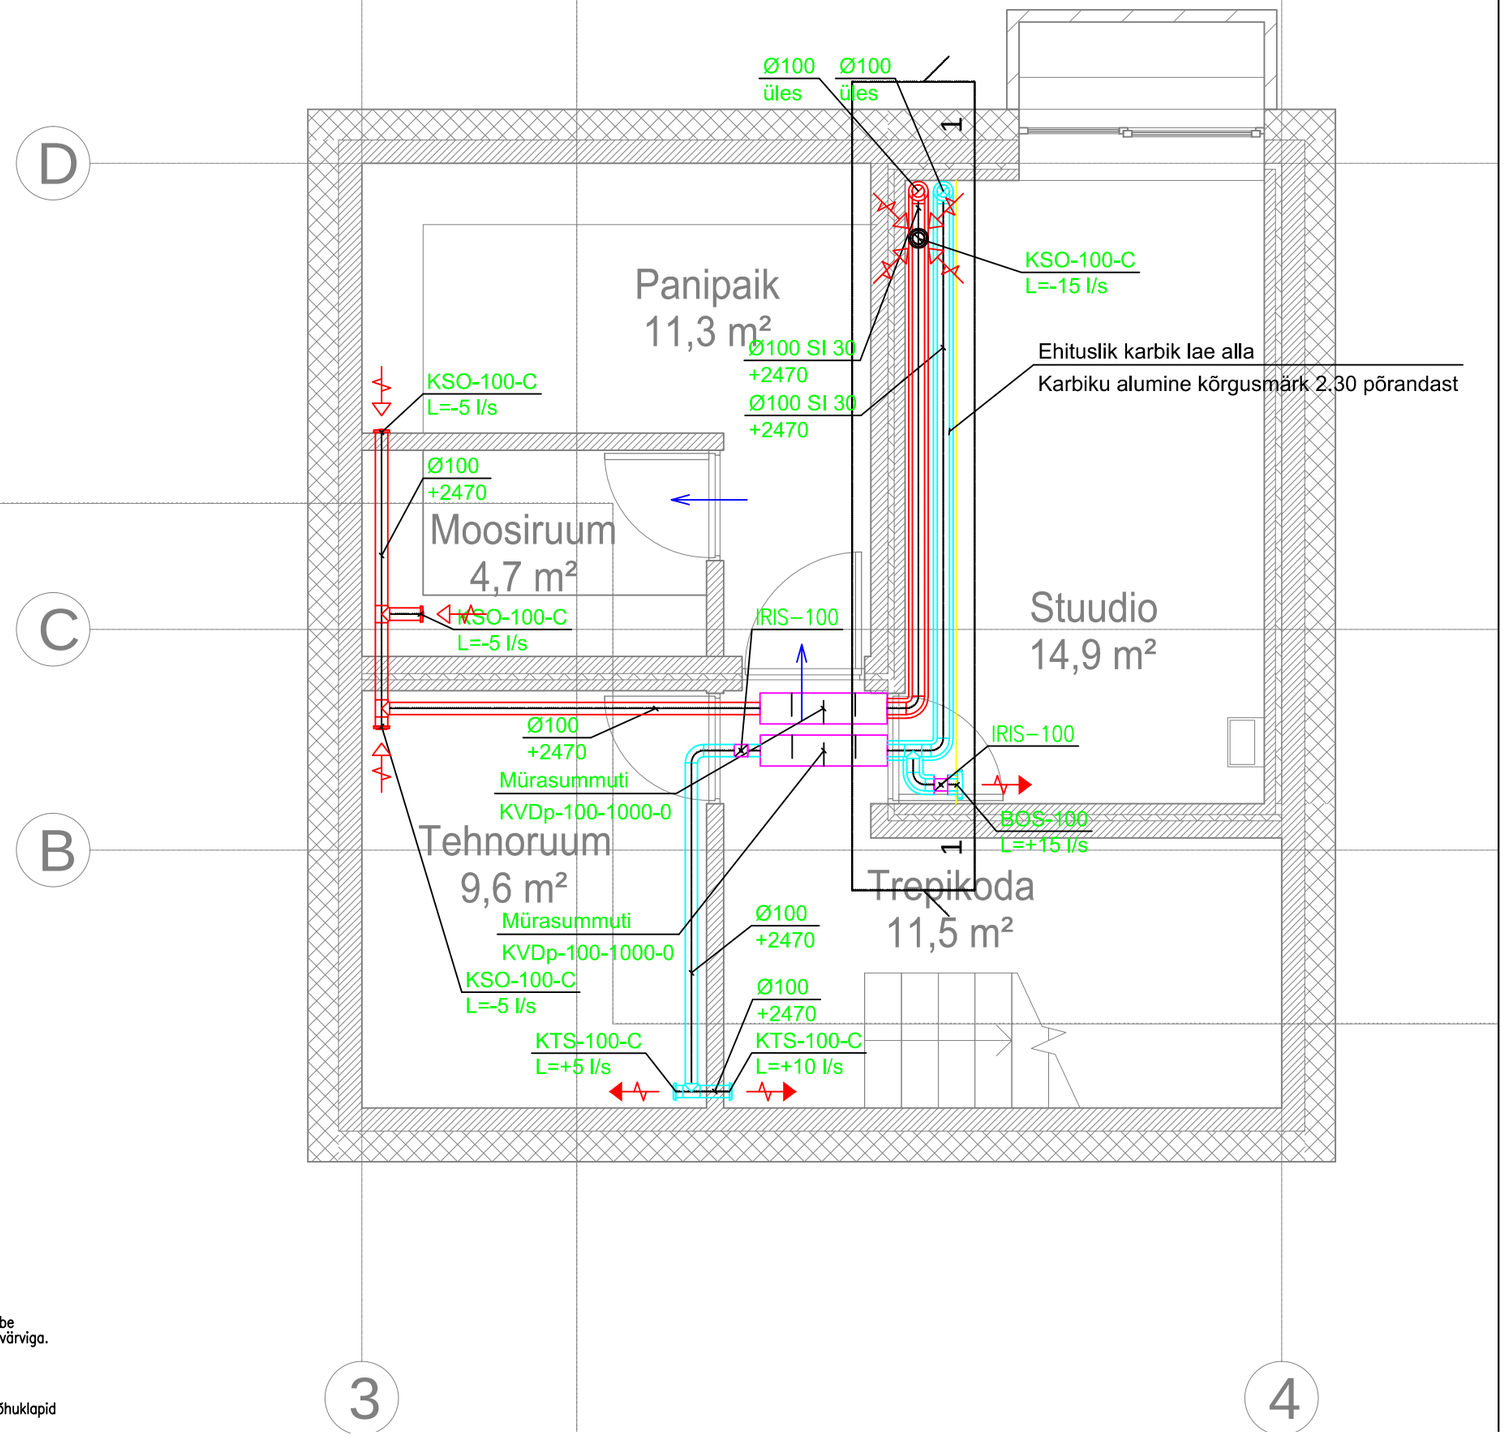

VENTILATSIOON. ÜLDISED MÄRKUSED:

1. Joonistel on sissepuhke õhutorud kujutatud helesinise, väljatõmbe õhutorud punase värviga, õhuhaare tumesinise ning väljavise lilla värviga.
2. Õhutorustik teostada tsinkplekktorudest (tihedusklass min. C), magistraaltorud monteeritakse lae tagustena.
3. Lõppseadmete ühendustorustike läbimõõt vastavalt lõppseadme läbimõõdule (antud lõppseadme mõõtetekstis), mürasummutid ja õhuklapid vastavalt toru läbimõõdule, kui ei ole märgitud teisiti.
4. Tasakaalustamine toimub nii reguleeringute (PRA–tüübi) kui ka (valdavalt) lõppseadmete abil.
5. **Õhutorudele paigaldada puhastusluugid nii, et oleks võimalik** puhastamine iga 8m järel.
6. Kompensatsiooni õhk võetakse läbi uksealuste pilude või läbi siirdõhurestide. Uksealune pilu kuni 15 l/s: 1cm, uksealune pilu kuni 30 l/s: 2cm pilu. Pilu tähistatud joonisel –
7. Õhuhaardeks ning õhu väljaviskeks kasutatakse seinapaigaldusega reste. Pliidikubu katuseventilaator paigaldada min. 0,7m katusepinnast.
8. Projektis näidatud seadmed on "näiteks". Ehitajal on õigus vahetada need tehniliselt samaväärsete vastu eeldusel, et vahetus ei halvenda kasutustingimusi ja ei suurenda kasutuskulutusi. Vahetuse eest kannab täit vastutust ehituse töövõtja. Paigaldatavad seadmed kooskõlastada omaniku järelvalvega.
9. Kõik kõrgusmärgid on projektis antud toru telge.

SI – Soojusisolatsioon