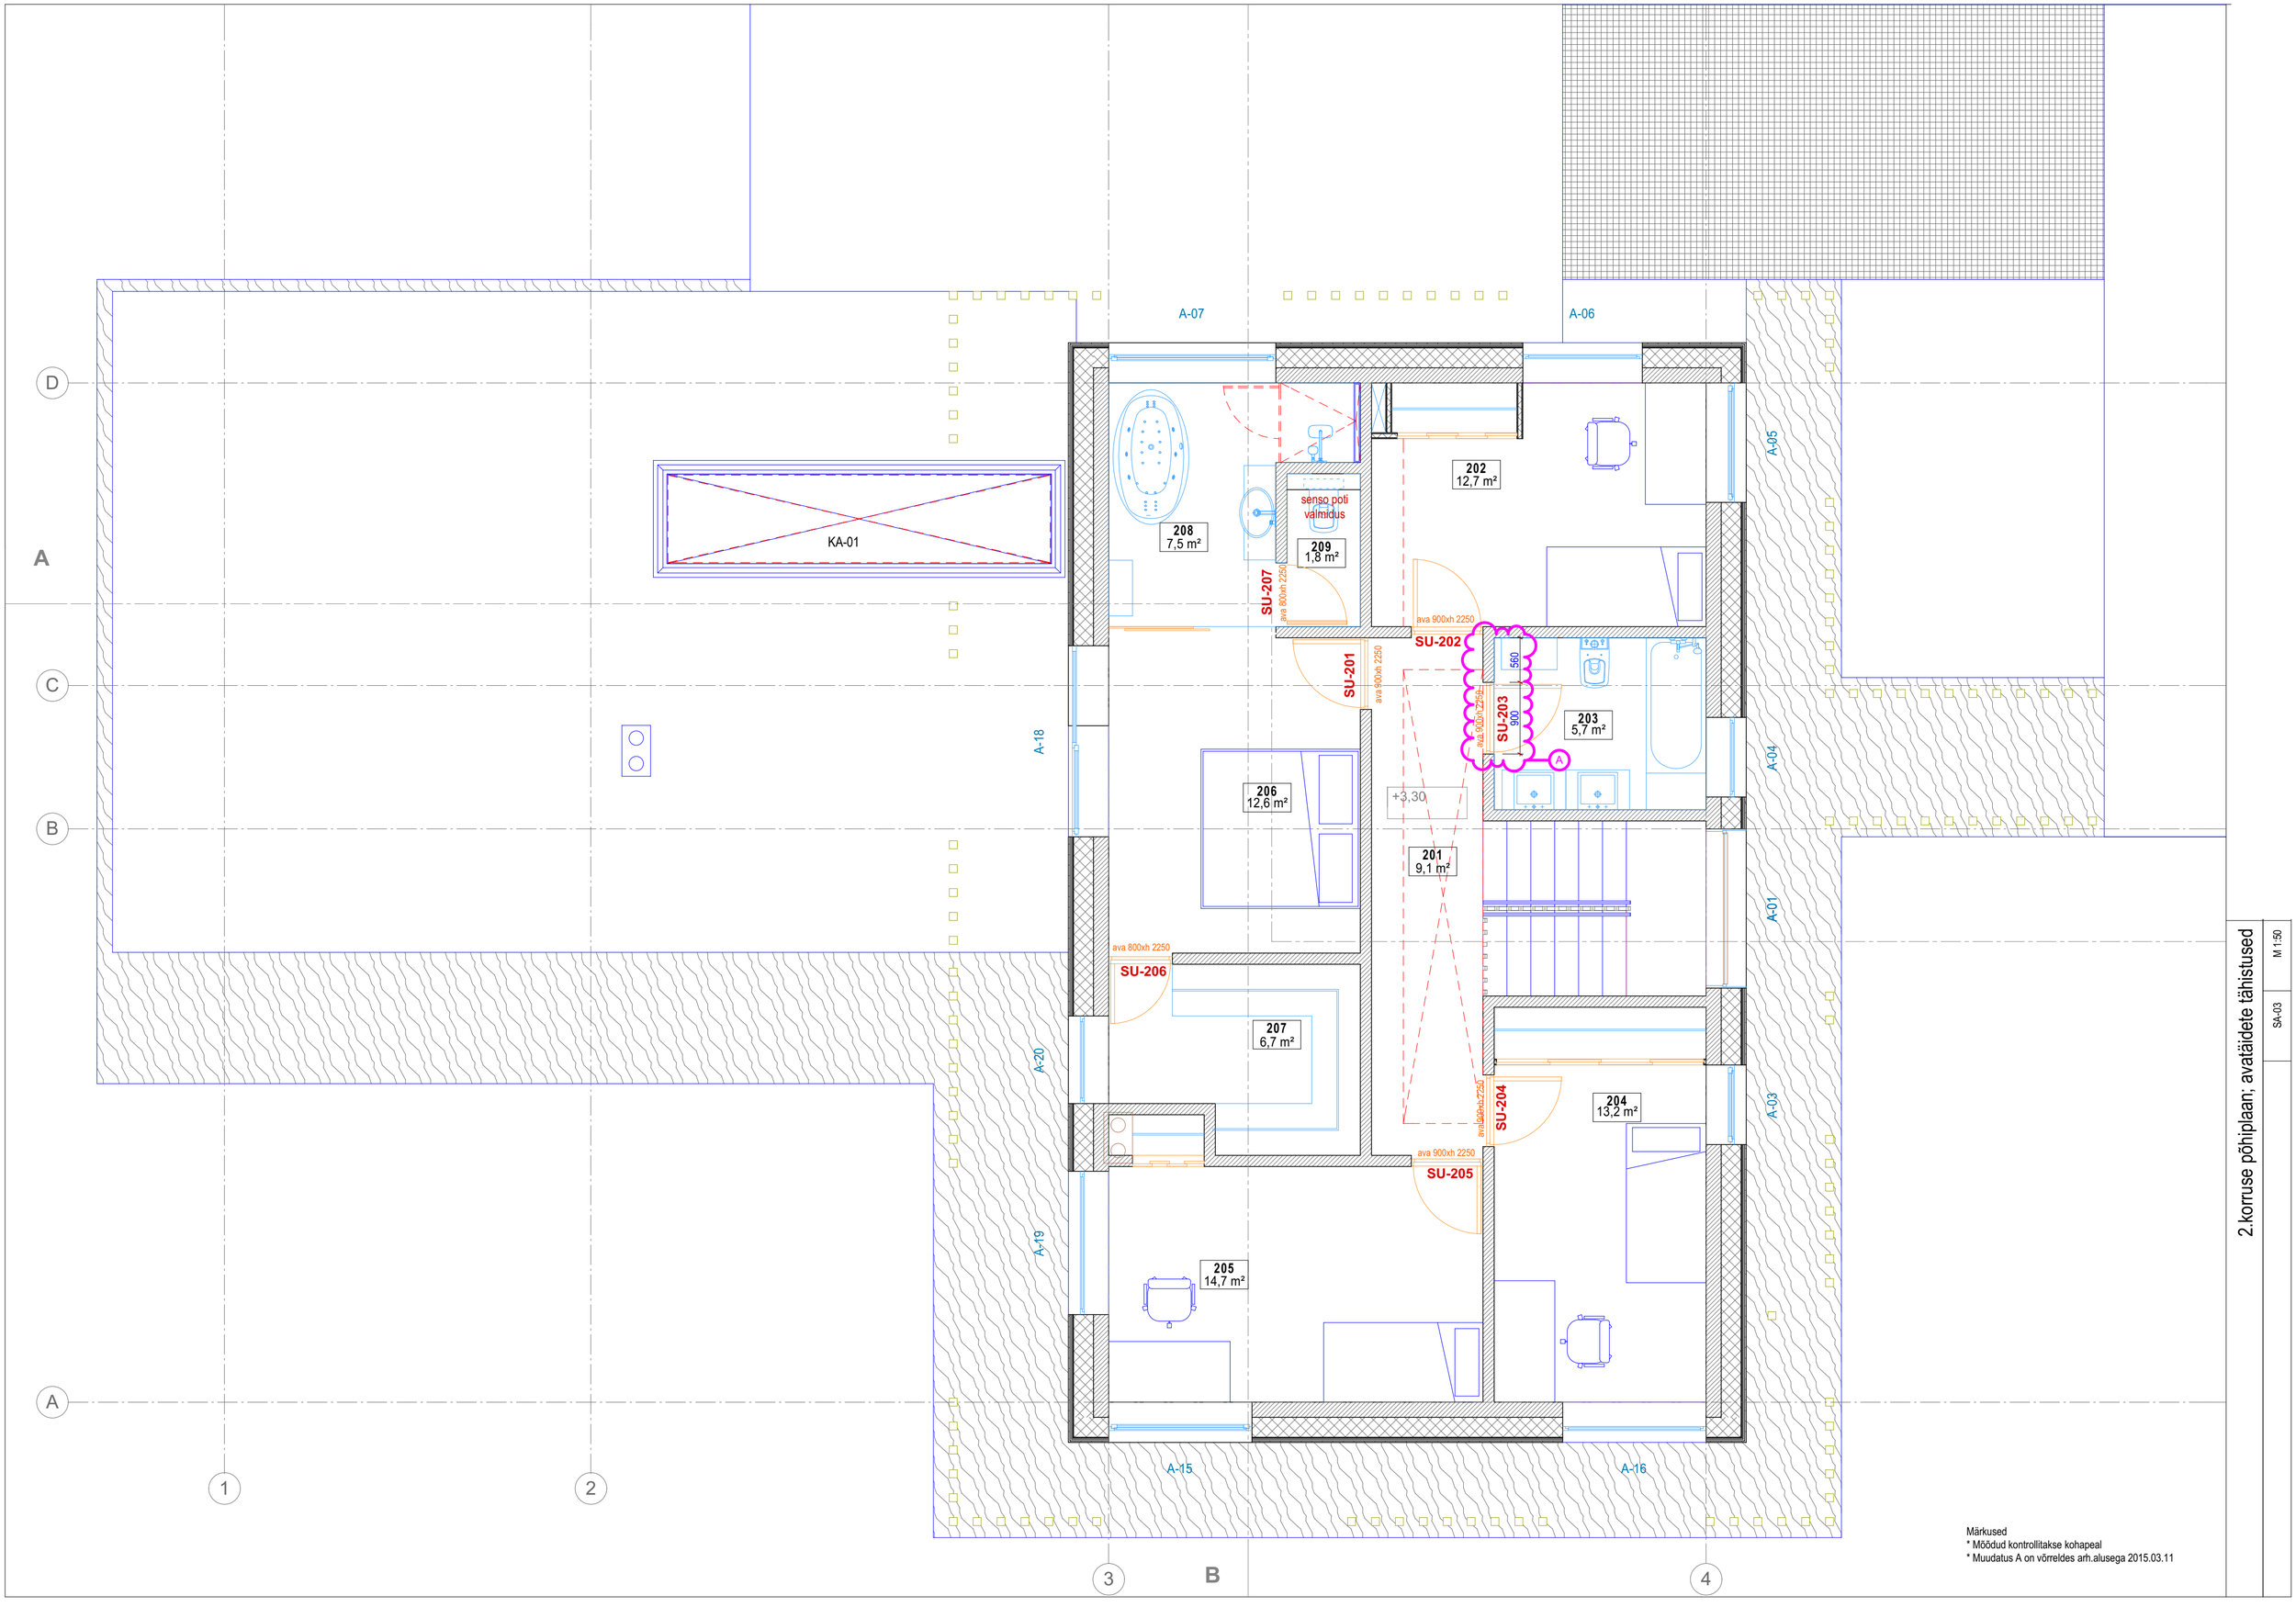


2.korruse põhiplaan; avatäidete tähistused

M 1:50

SA-03

Märkused
* Mõõdud kontrollitakse kohapeal
* Muudatus A on võrreldes arh.alusega 2015.03.11