




Prügimaja vaade idast M1:50

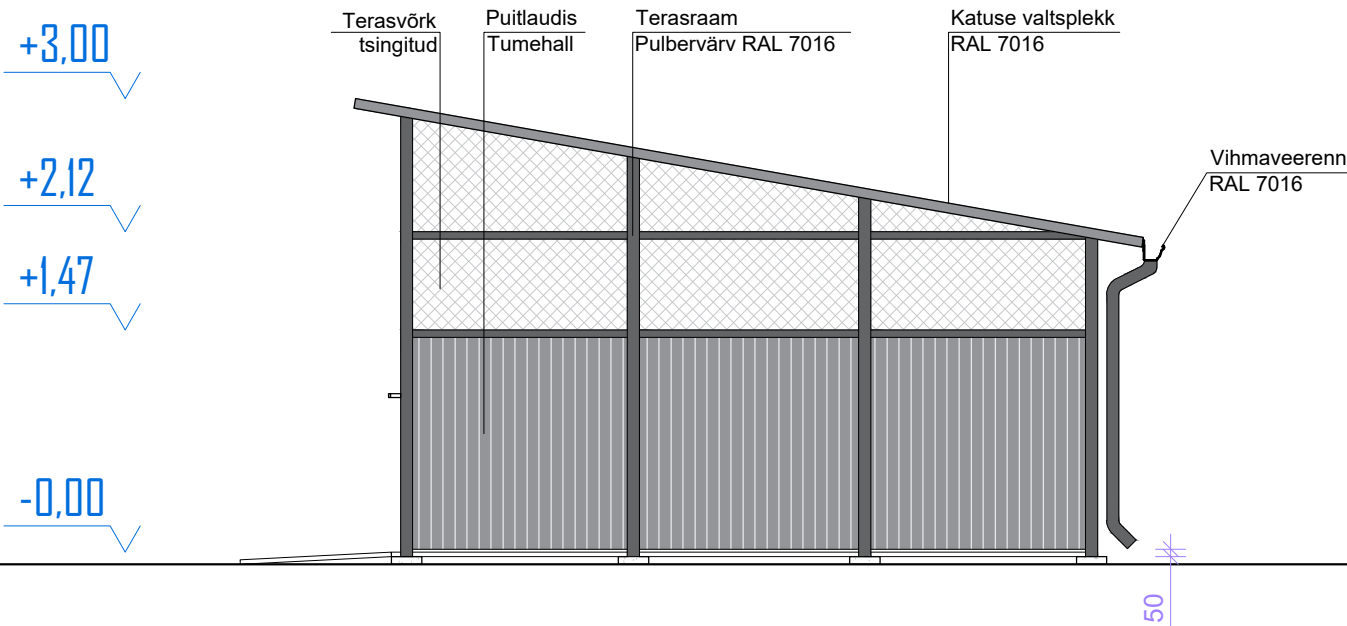

Prügimaja vaade põhjast M1:50

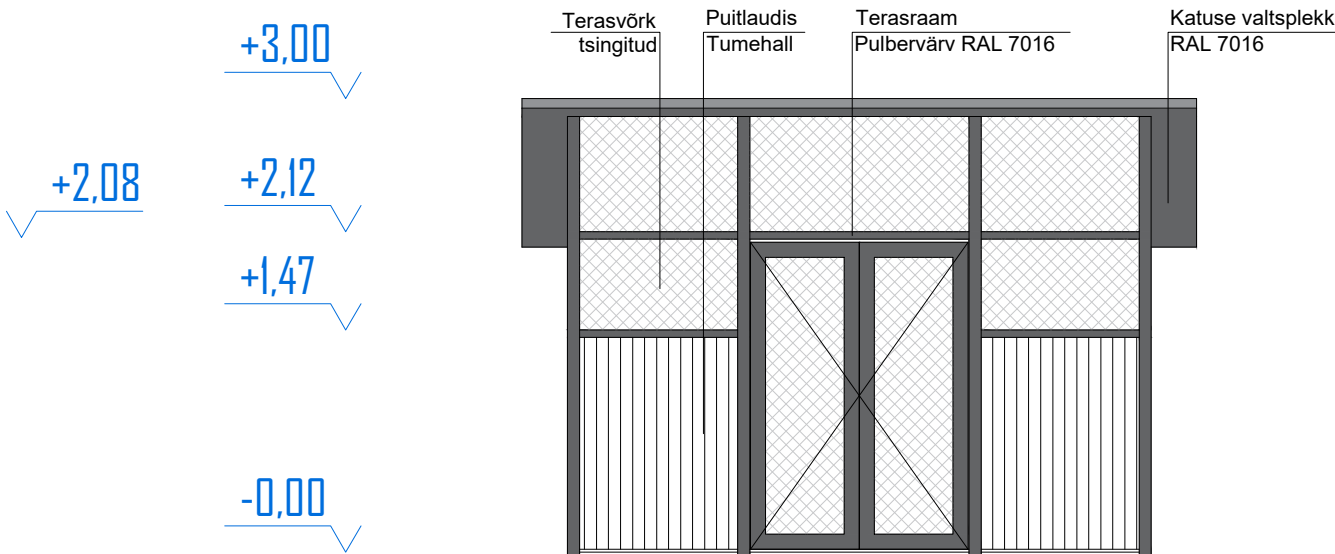

Prügimaja katuseplaan M1:50

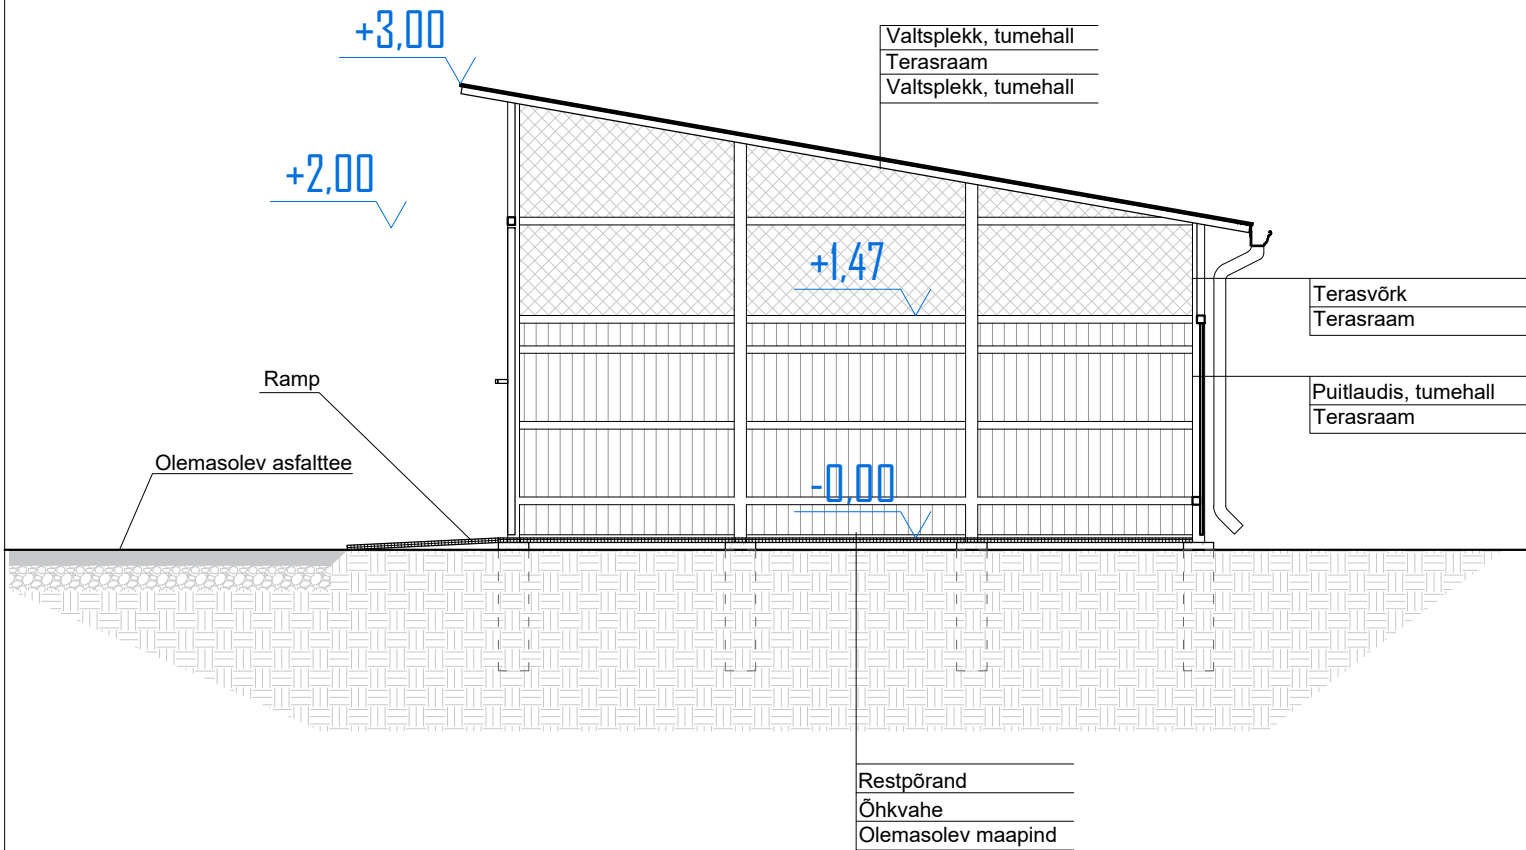

Tegemist on põhimõttelise lahendusega.
Kõik terasdetailid vähemalt C3 keskkonnaklass.
KÕIK MÕÕDUD TULEB TÄPSUSTADA KOHAPEAL. TOODETE PAIGALDAMISEL LÄHTUDA TOOTJA JUHISTEST.

Joonis:	Prügimaja vaated ja lõige	Mõõt:	1:100	Töö nr:
Projekt:	fassaadi soojustamise ja prügimaja ehitusprojekt	Joonise nr:	AR-6-21	
Aadress:	Harju maakond, Tallinn,	Stadium:	EP	
Tellij:	KÜ	Kuupäev	06.09.2025	
Arhitekt:		Vastutav spetsialist:		