


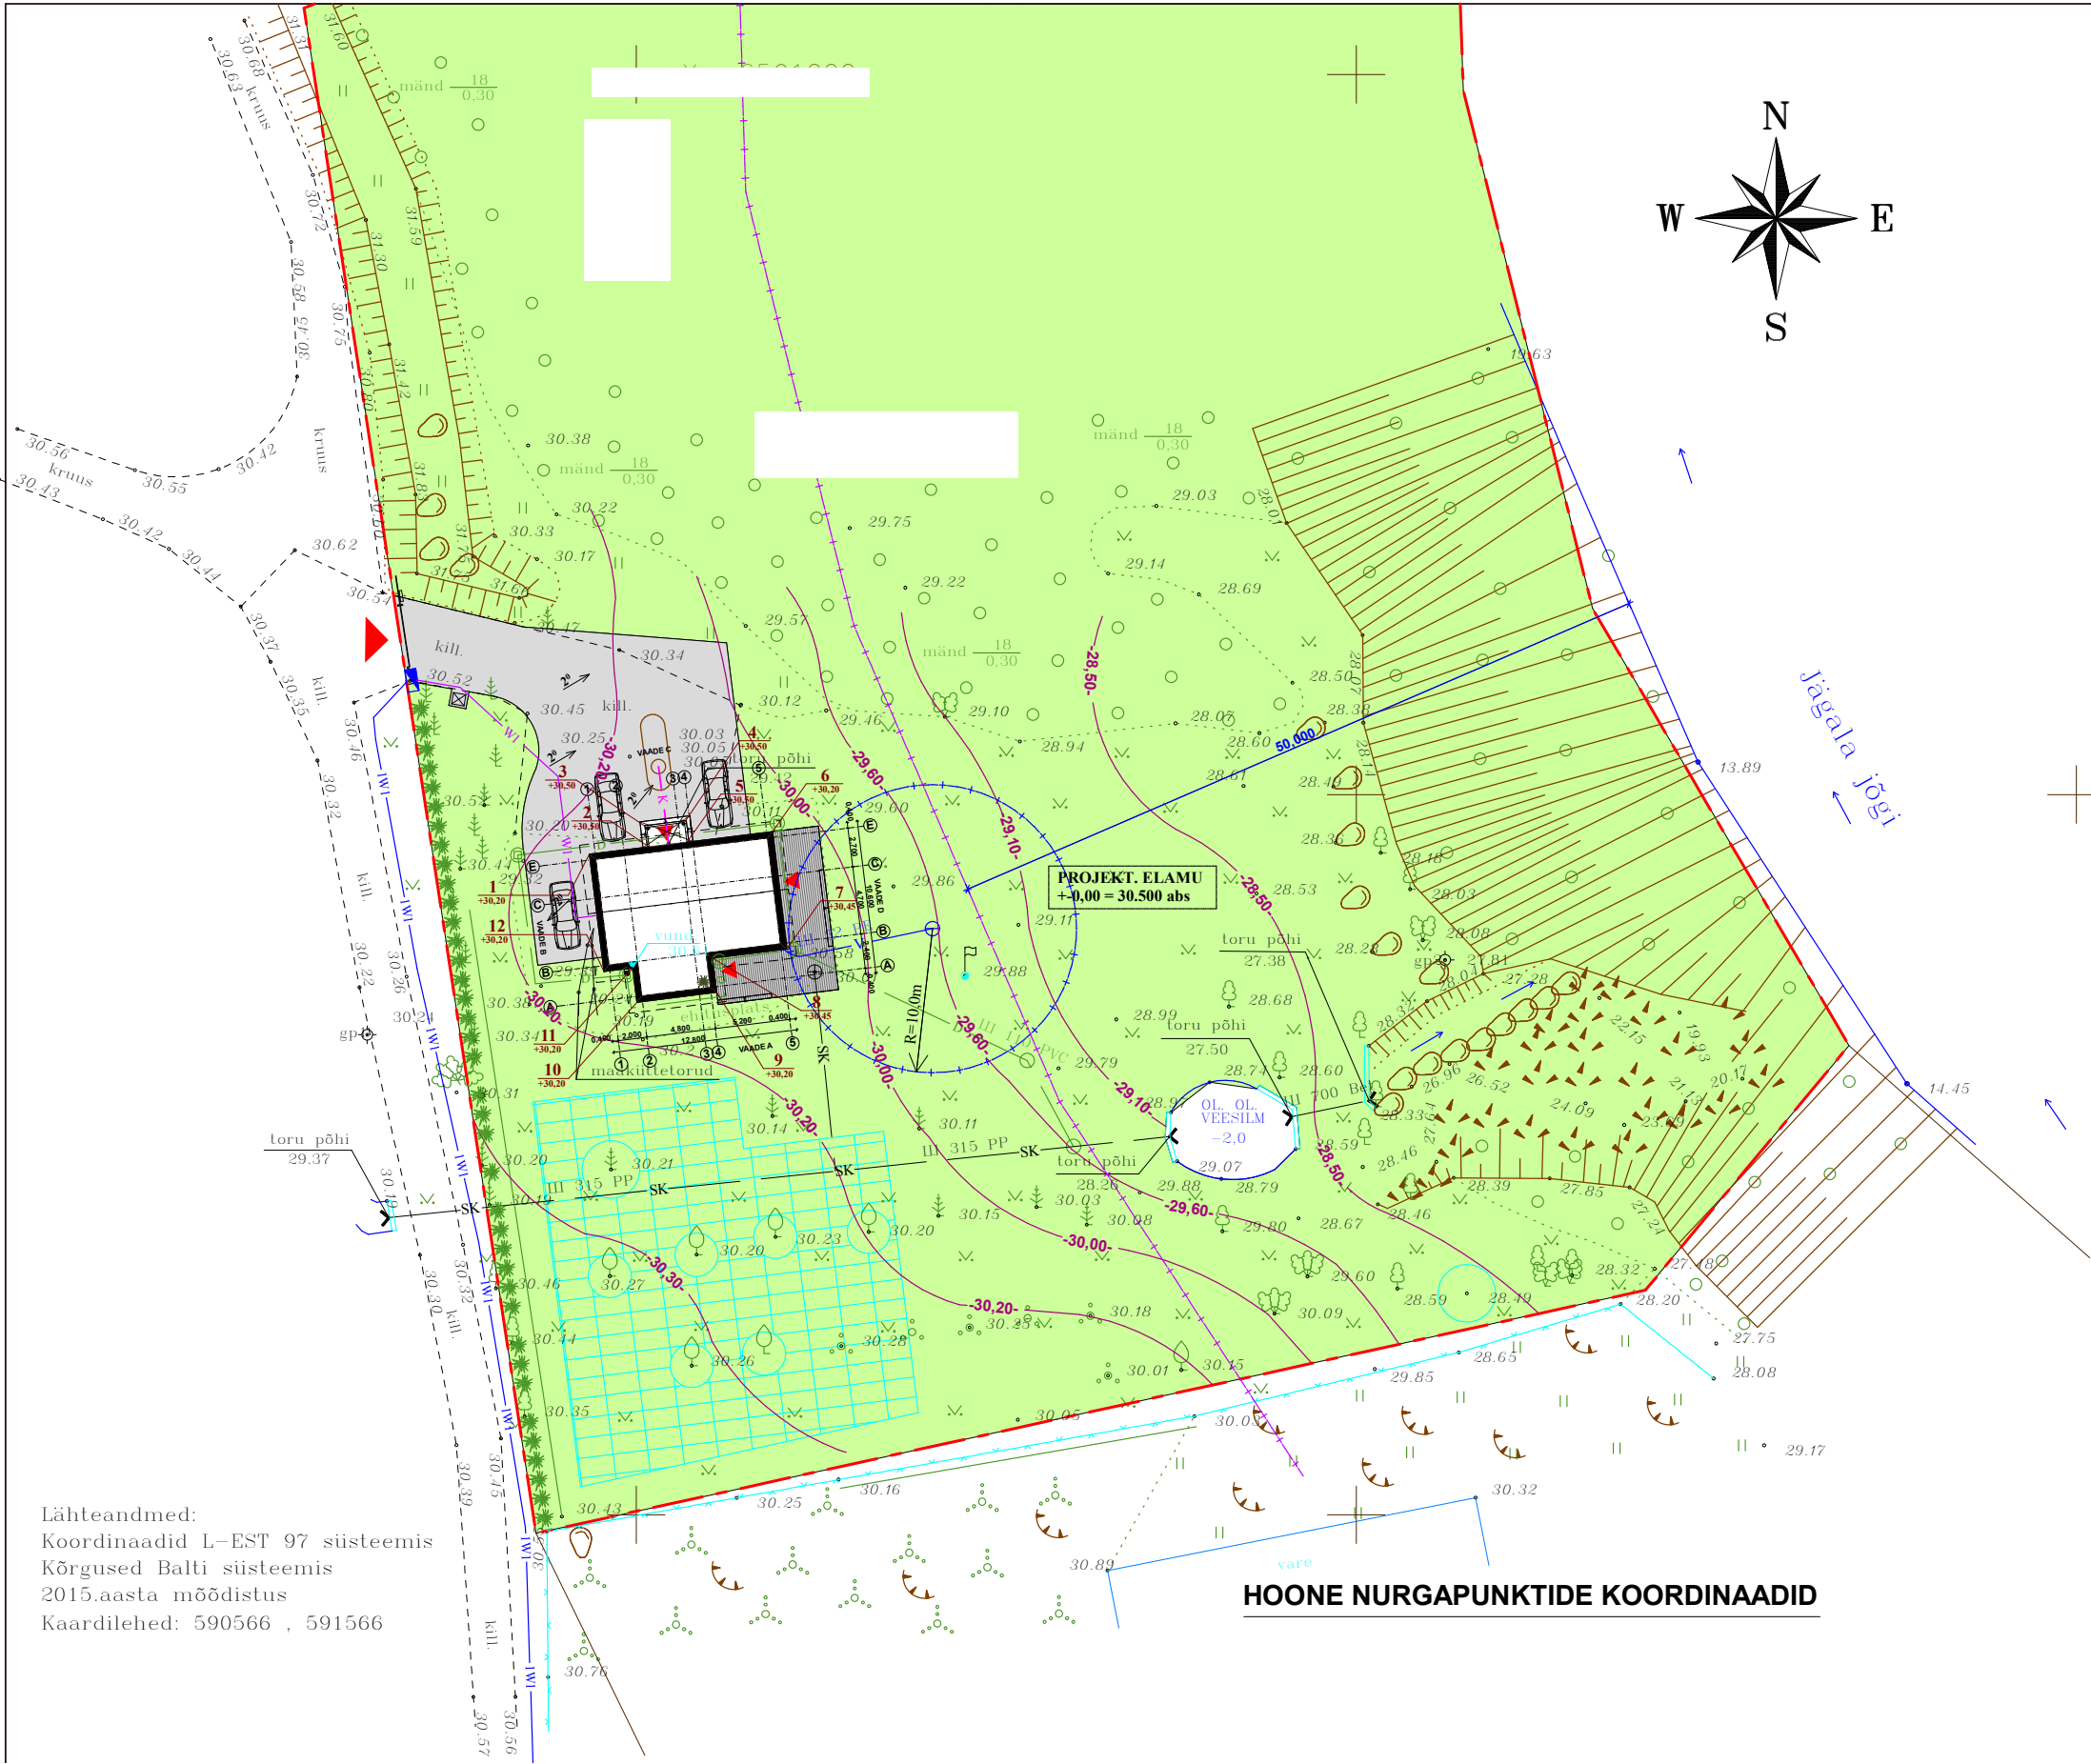

Lähteandmed:
Koordinaadid L-EST 97 süsteemis
Kõrgused Balti süsteemis
2015.aasta mõõdistus
Kaardilehed: 590566 , 591566

HOONE NURGAPUNKTIDE KOORDINAADID

TINGMÄRGID:



- MURUKATE
- PROJEKTEERITAV BETOONKIVIST TEEKATE
- TERRASS
- PROJEKTEERITAV HOONE
- KRUNDI PIIR
- OLEMASOLEV HOONED
- PROJEKTEERITAV MAAKÜTTE KONTOUR 500m2
- OL. OL. VÕRKAED
- PROJEKTEERITAV JALG-JA SÕIDUVÄRAV
- PRÜGIKONTEINER
- SISSESÕIDUD KRUNDILE
- SISSEPÄÄS HOONESSE
- Parkimiskoht 1-le autole + 2 koht garaazis
- OL.OL. DRENAAZ
- OL.OL. VESI
- OL.OL. KANALISATSIOON
- PROJEKTEERITAV MAA-ALUNE ELEKTRIKAABEL
- OL. OL. SADEVETEKANALISATSIOONI TORUSTIK
- OL. OL. SADEVETE KAEV
- OL. OL. PUURKAEV
- OL. OL. kanalisatsiooni kogumismahuti (8m³)
- PROJEKTEERITAVAD HORISONTAALID, KÕRGUSMÄRK
- PROJEKTEERITAV HEKK
- Jägala jõe ehituskeeluvöönd 50 m
- Puurkaevu sanitaarkaitseala 10 m

PROJEKTEERITAV ELEKTRIKILP
PROJEKTEERITAV MAA-ALUNE ELEKTRIKAABEL
Keskkonnaprojekt OÜ
Töö nimetus: Toominga kinnistu liitumine elektrivõrguga
30.07.2015; LP2407_EL_1.dwg; töö number LP2407;
Joonise number: EL-1

TEHNILISED NÄITAJAD

KRUNDI PINDALA	9549 m2
HOONE EHITISEALUNE PIND	122,0 m2
TÄISEHITUSPROTSENT	1,28 %
KORTERITE ARV	1
KORRUSELISUS	2 korrus
HOONETE SULETUD BRUTOPIND	223,4m2
HOONETE SULETUD NETOPIND	166,5 m2
ELURUUMI PIND	164,9 m2
TEHNOPIND	1,6m2
AVATUD BRUTOPIND	53,5 m2
KASULIK PIND	166,5 m2
KÕETAV PIND	166,5 m2
TUBADE ARV	6
TULEPÜSIVUSKLASS	TP3
HOONE KÕRGUS	7,850 m
HOONE PIKKUS	12,80 m2
HOONE LAIUS	10,60 m2
KRUNDI SIHTOTSTARVE:	Elamumaa 100
KATASTRIKUSE TUNNUS	24504:008:1370
RUUMALA	621,0 m3

1. KORRUSE PLAAN

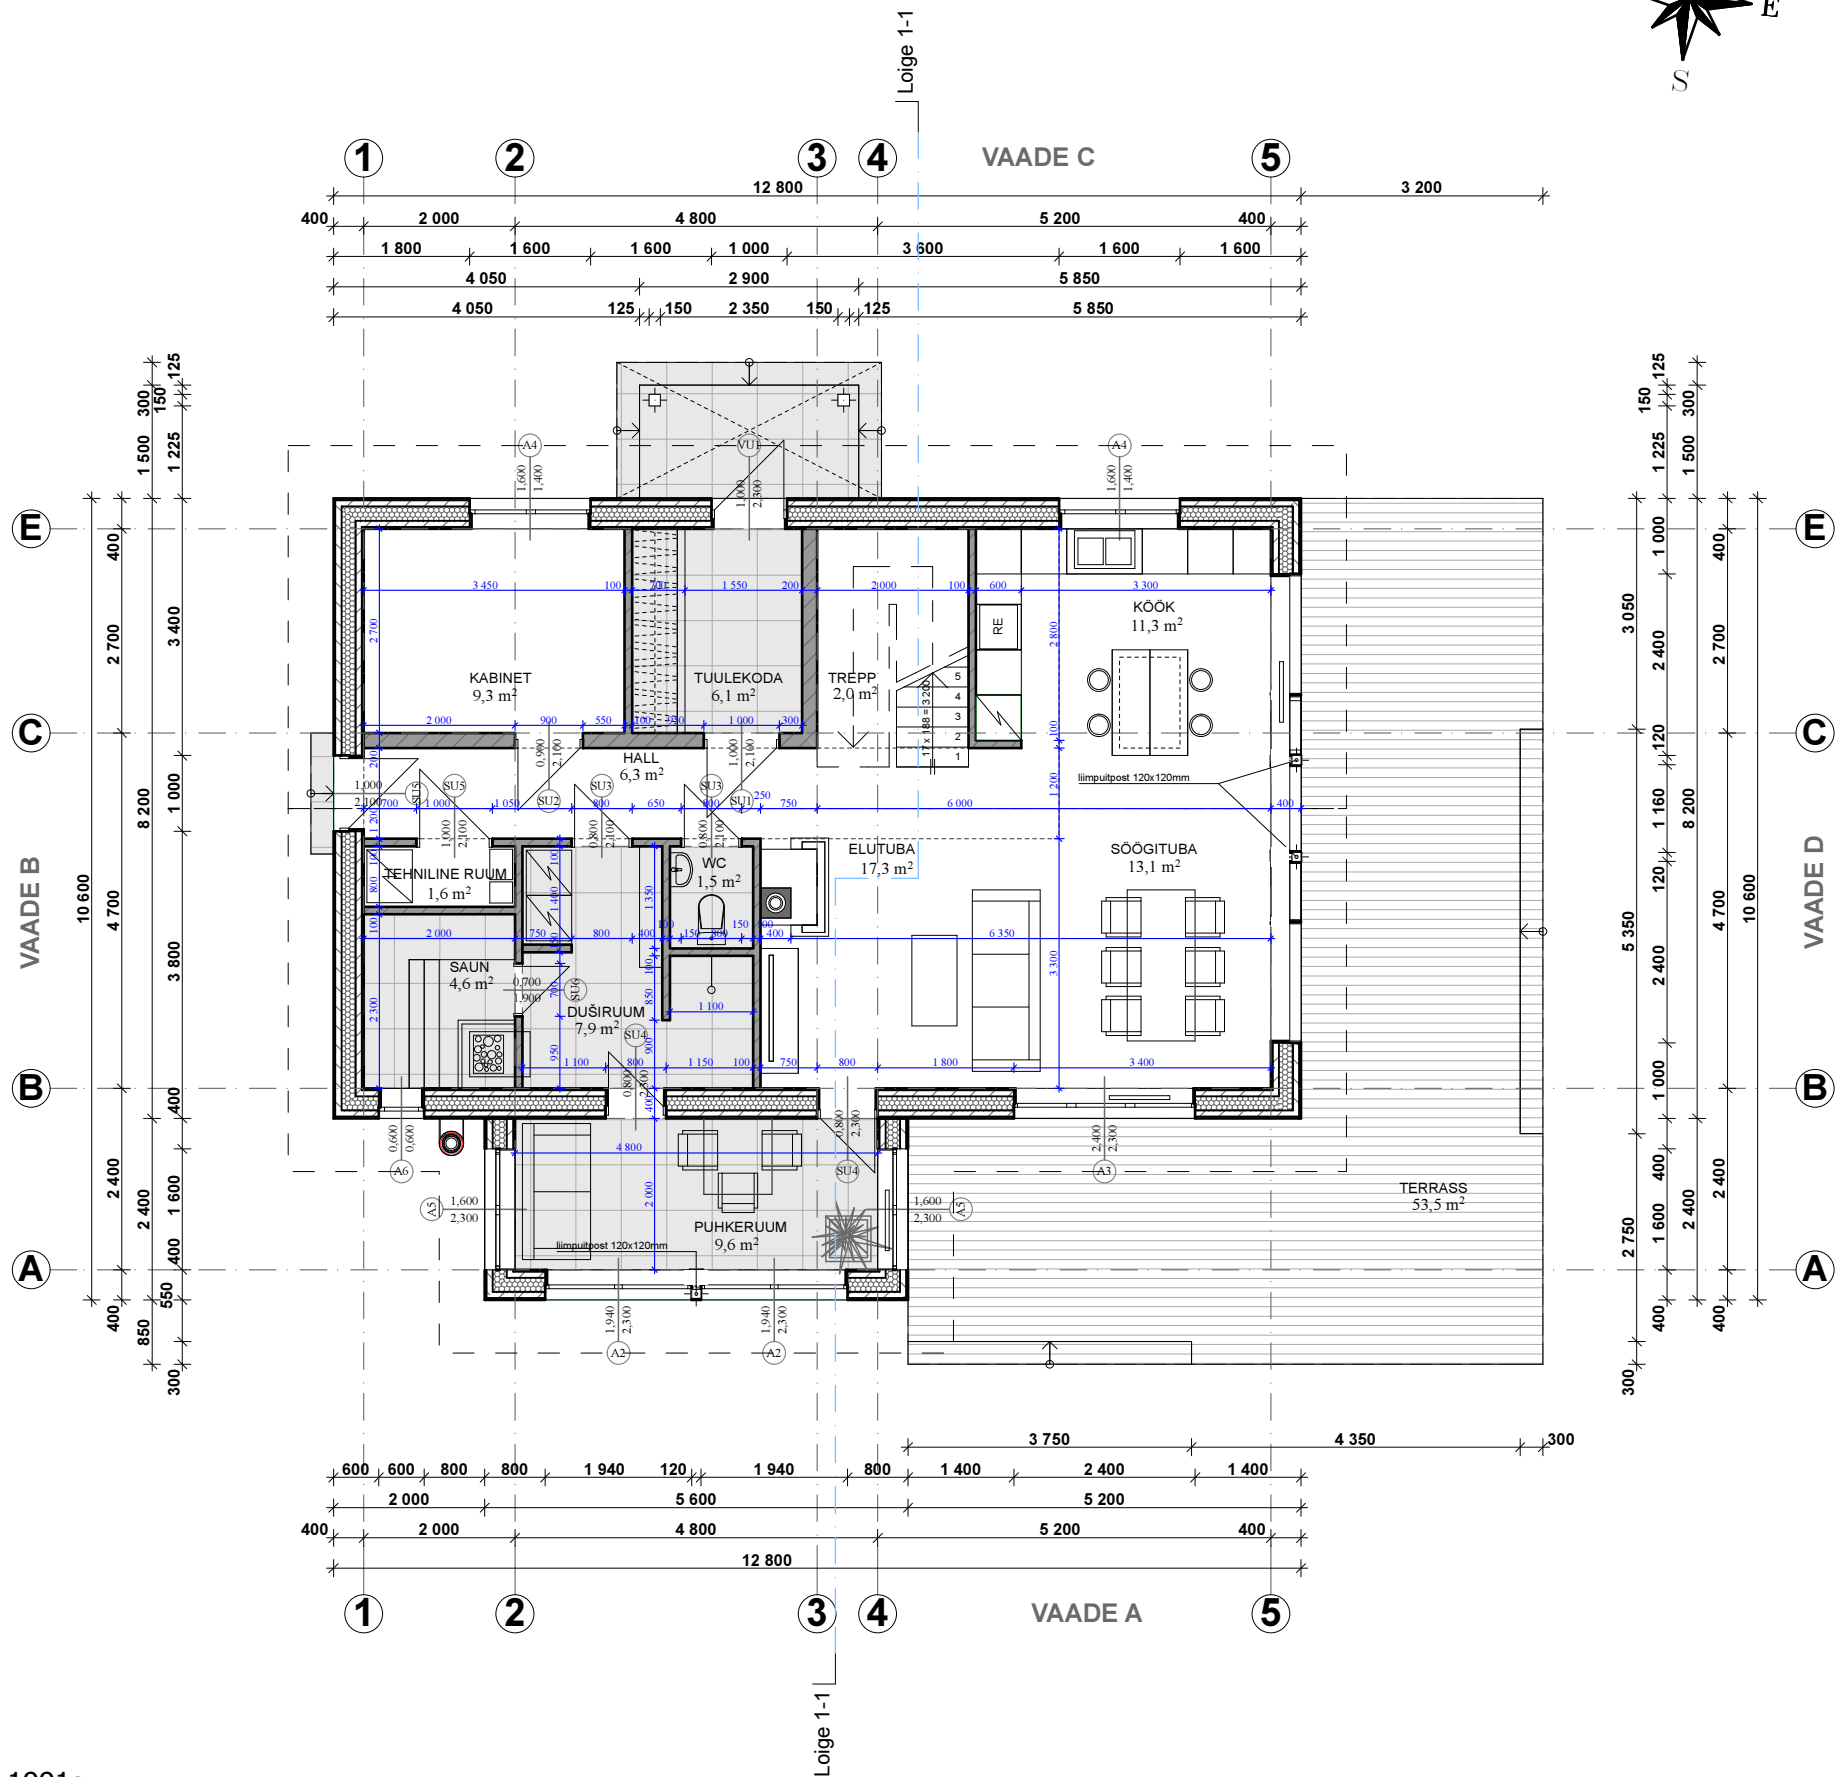
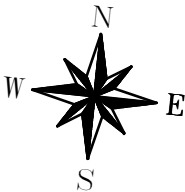


Ruumide tabel:

I korrus			m2
Tuulekoda	6,1	m2	
Hall	6,3	m2	
Köök	11,3	m2	
Elutuba	17,3	m2	
Söögituba	13,1	m2	
Kabinet	9,3	m2	
Trepp	2,0	m2	
Saun	4,6	m2	
Duširuum	7,9	m2	
WC	1,5	m2	
Puhkeruum	9,6	m2	
Tehniline ruum	1,6	m2	
Terrass			53,5 m2
II korrus			m2
Magamistuba 1	19,4	m2	
Garderoob	7,7	m2	
Magamistuba 2	13,7	m2	
Magamistuba 3	13,7	m2	
Vannituba ja WC	7,8	m2	
Panipaik	4,2	m2	
Trepihall	9,4	m2	

Pind kokku: 166,5 + (53,5m2 terrass)

2. KORRUSE PLAAN

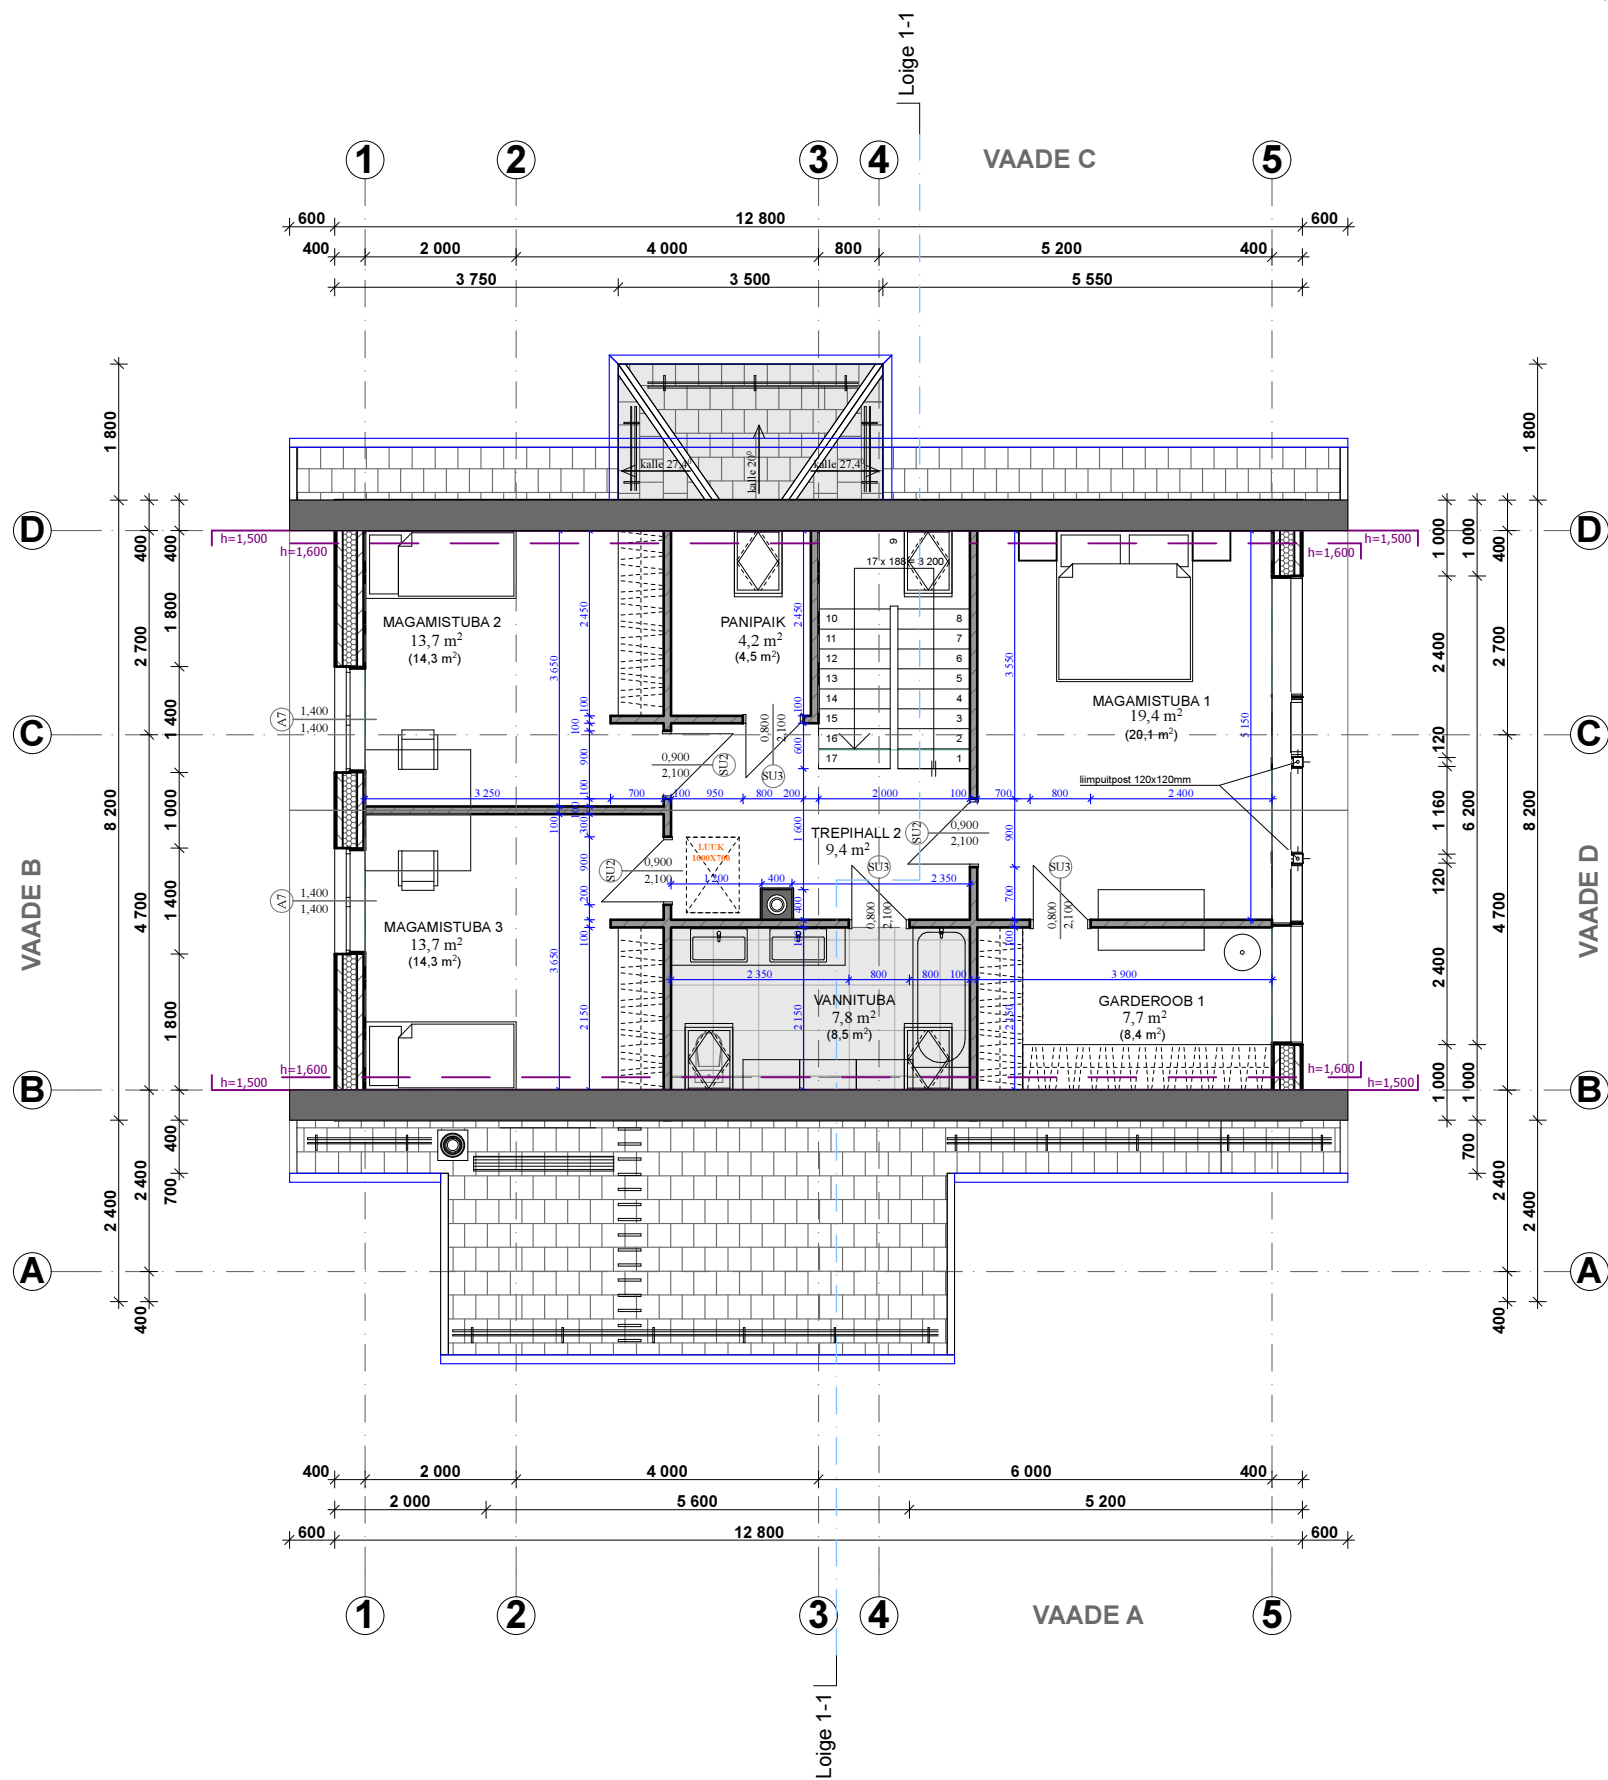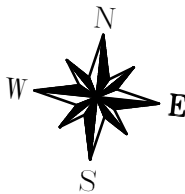


Ruumide tabel:


I korrus			m2
Tuulekoda	6,1		m2
Hall	6,3		m2
Köök	11,3		m2
Elutuba	17,3		m2
Söögituba	13,1		m2
Kabinet	9,3		m2
Trepp	2,0		m2
Saun	4,6		m2
Duširuum	7,9		m2
WC	1,5		m2
Puhkeruum	9,6		m2
Tehniline ruum	1,6		m2
Terrass			53,5 m2
II korrus			m2
Magamistuba 1	19,4		m2
Garderoob	7,7		m2
Magamistuba 2	13,7		m2
Magamistuba 3	13,7		m2
Vannituba ja WC	7,8		m2
Panipaik	4,2		m2
Trepihall	9,4		m2

Pind kokku: 166,5 + (53,5m2 terrass)


KATUSEPLAAN

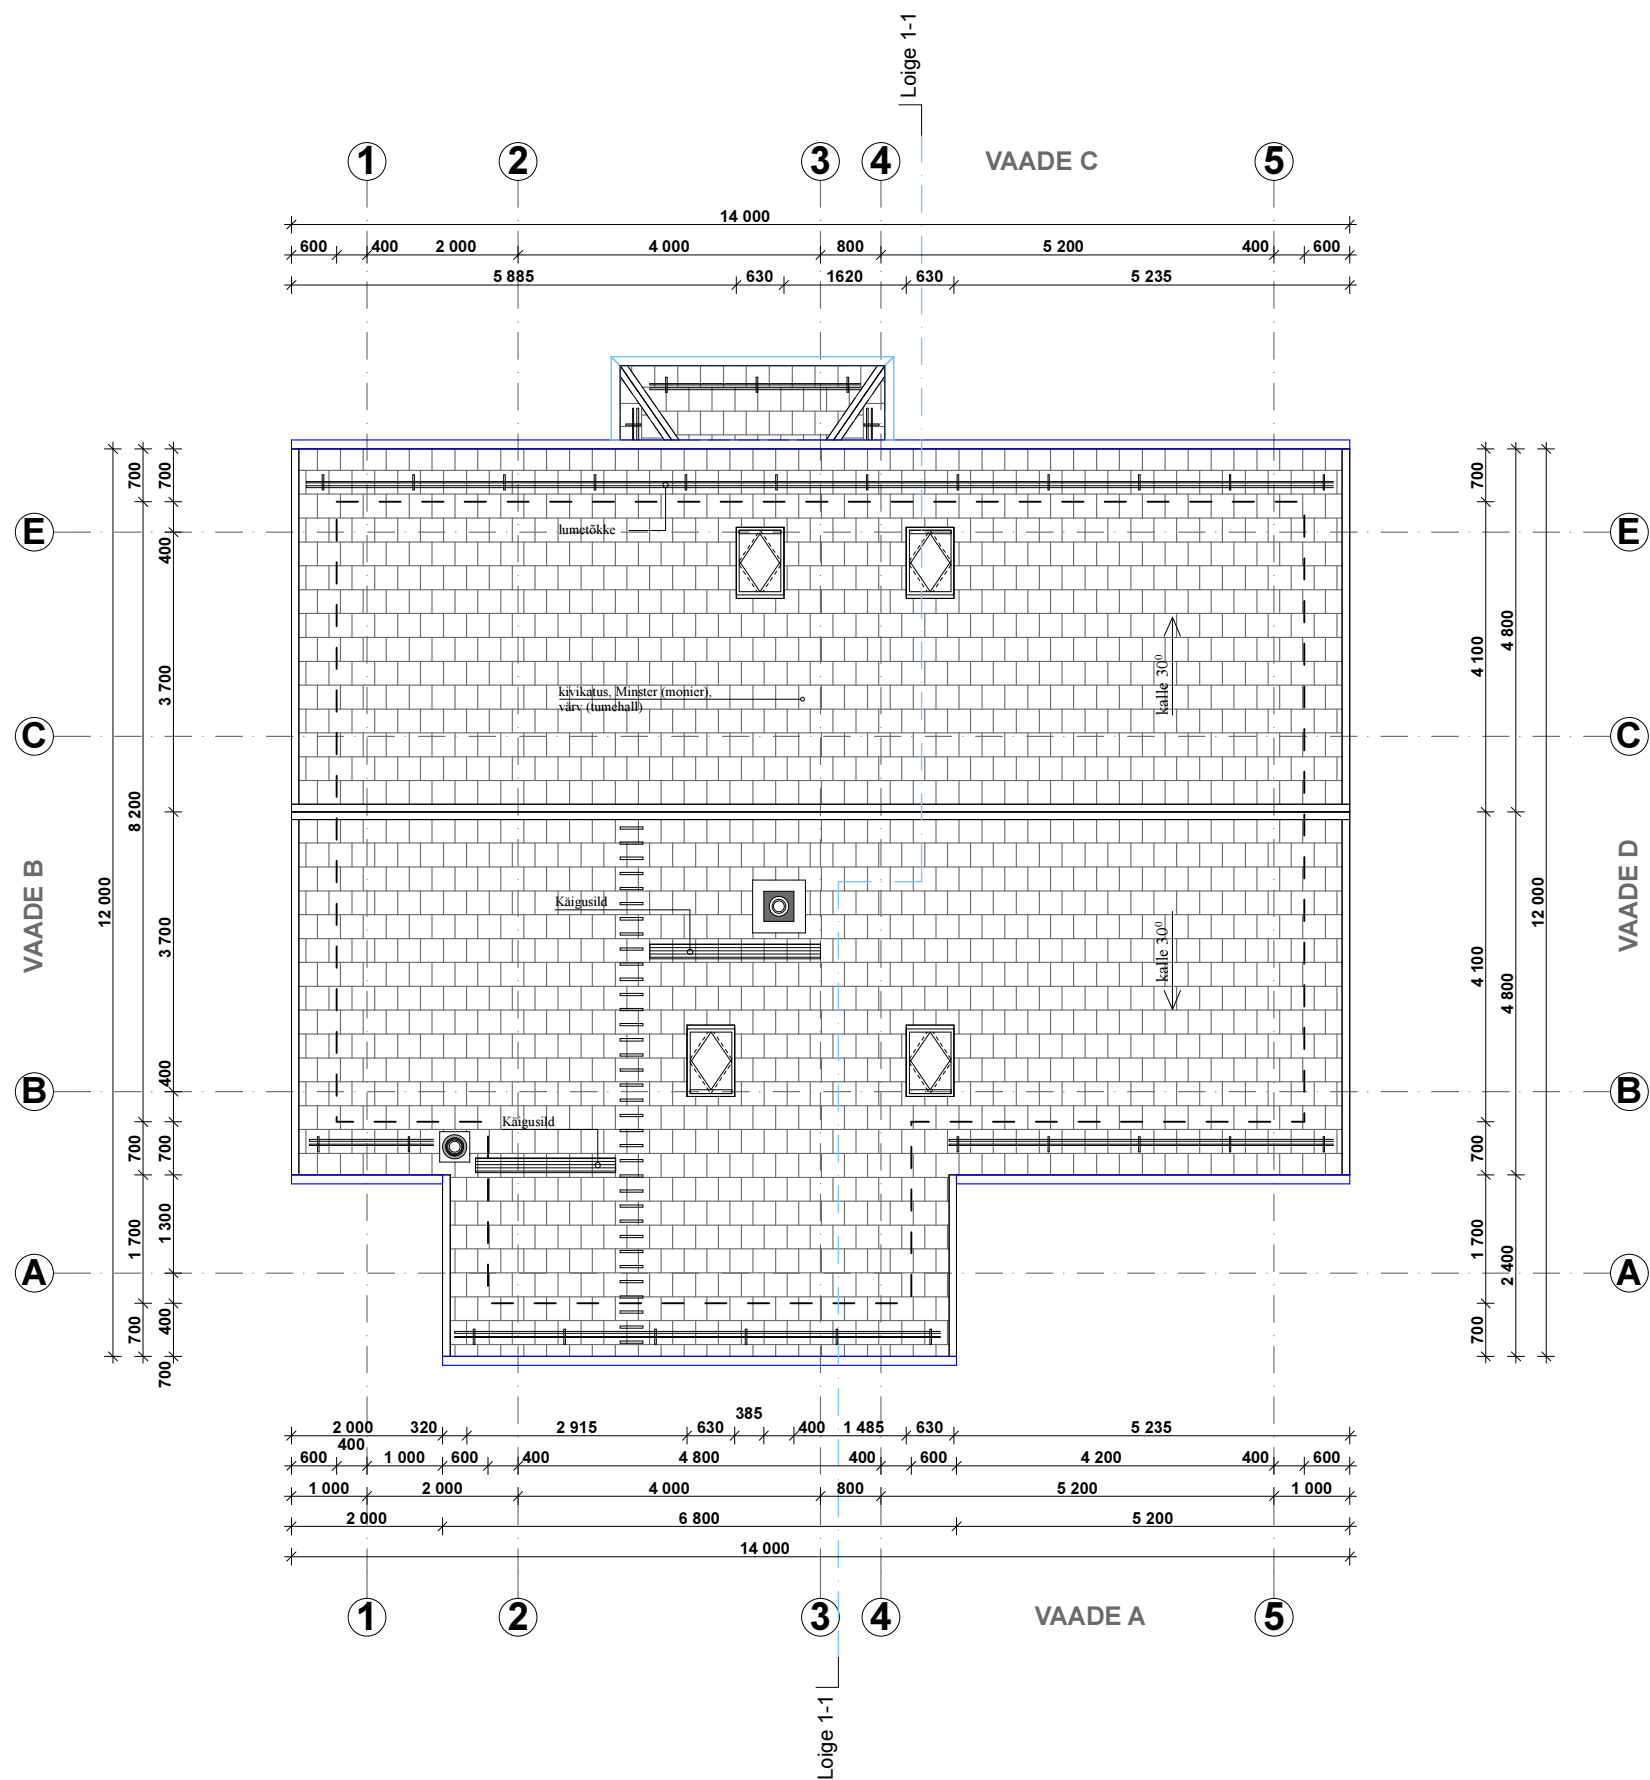



VUNDAMENDI SKEEM

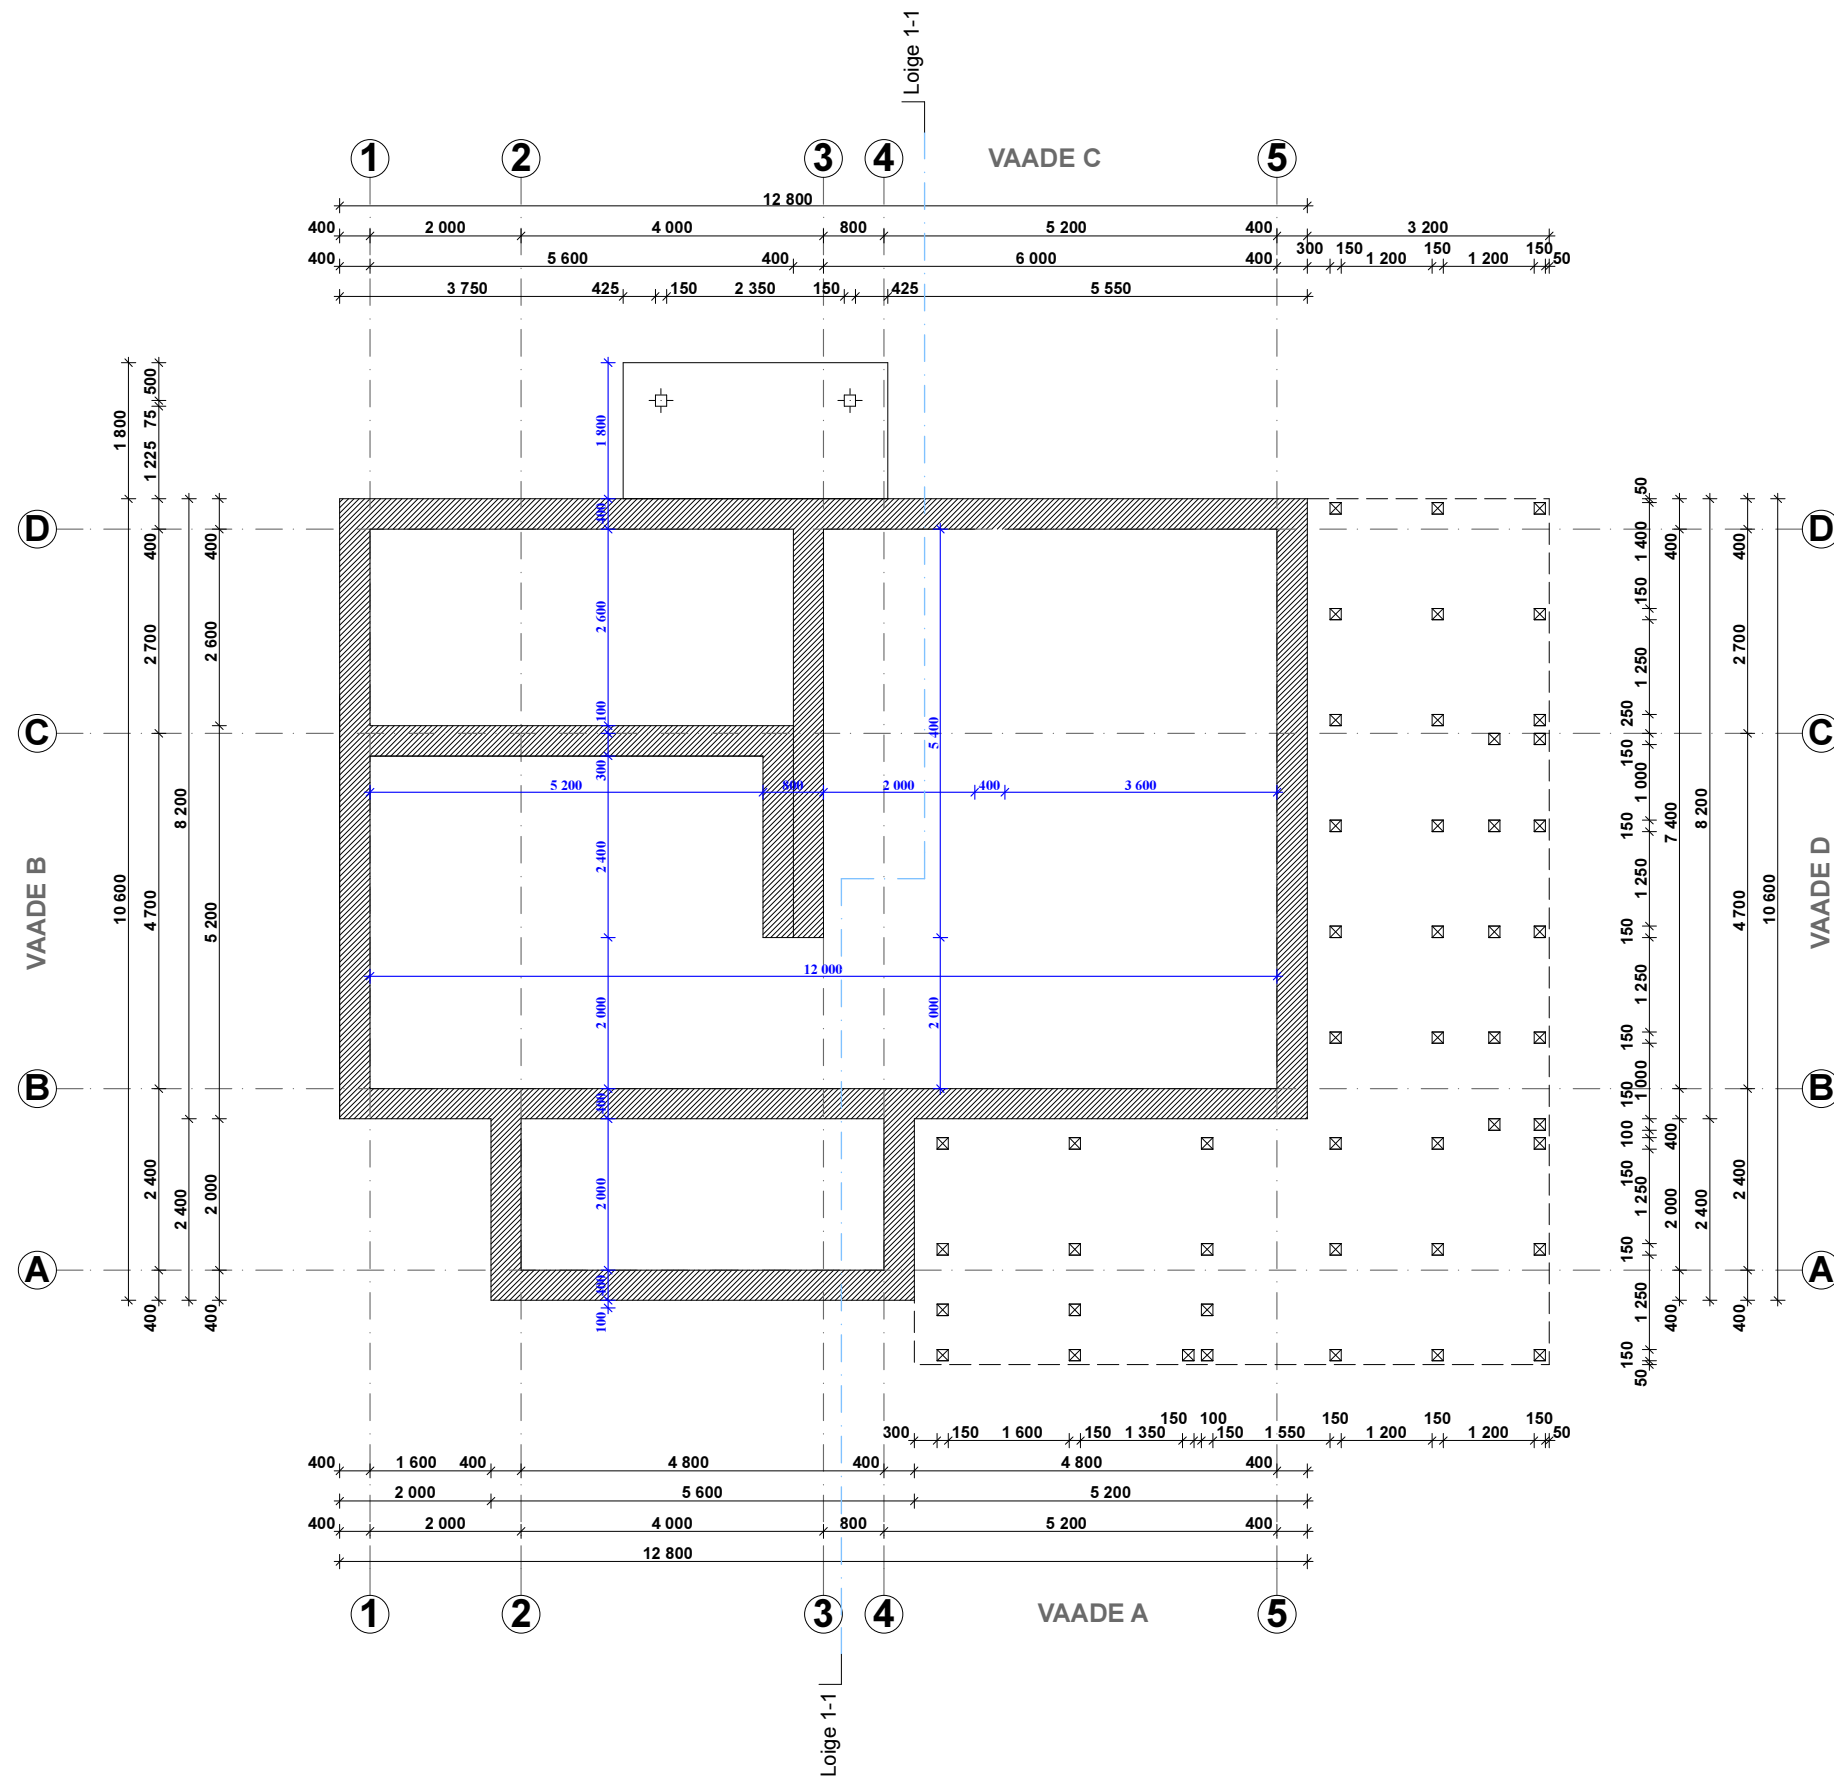

VAADE A

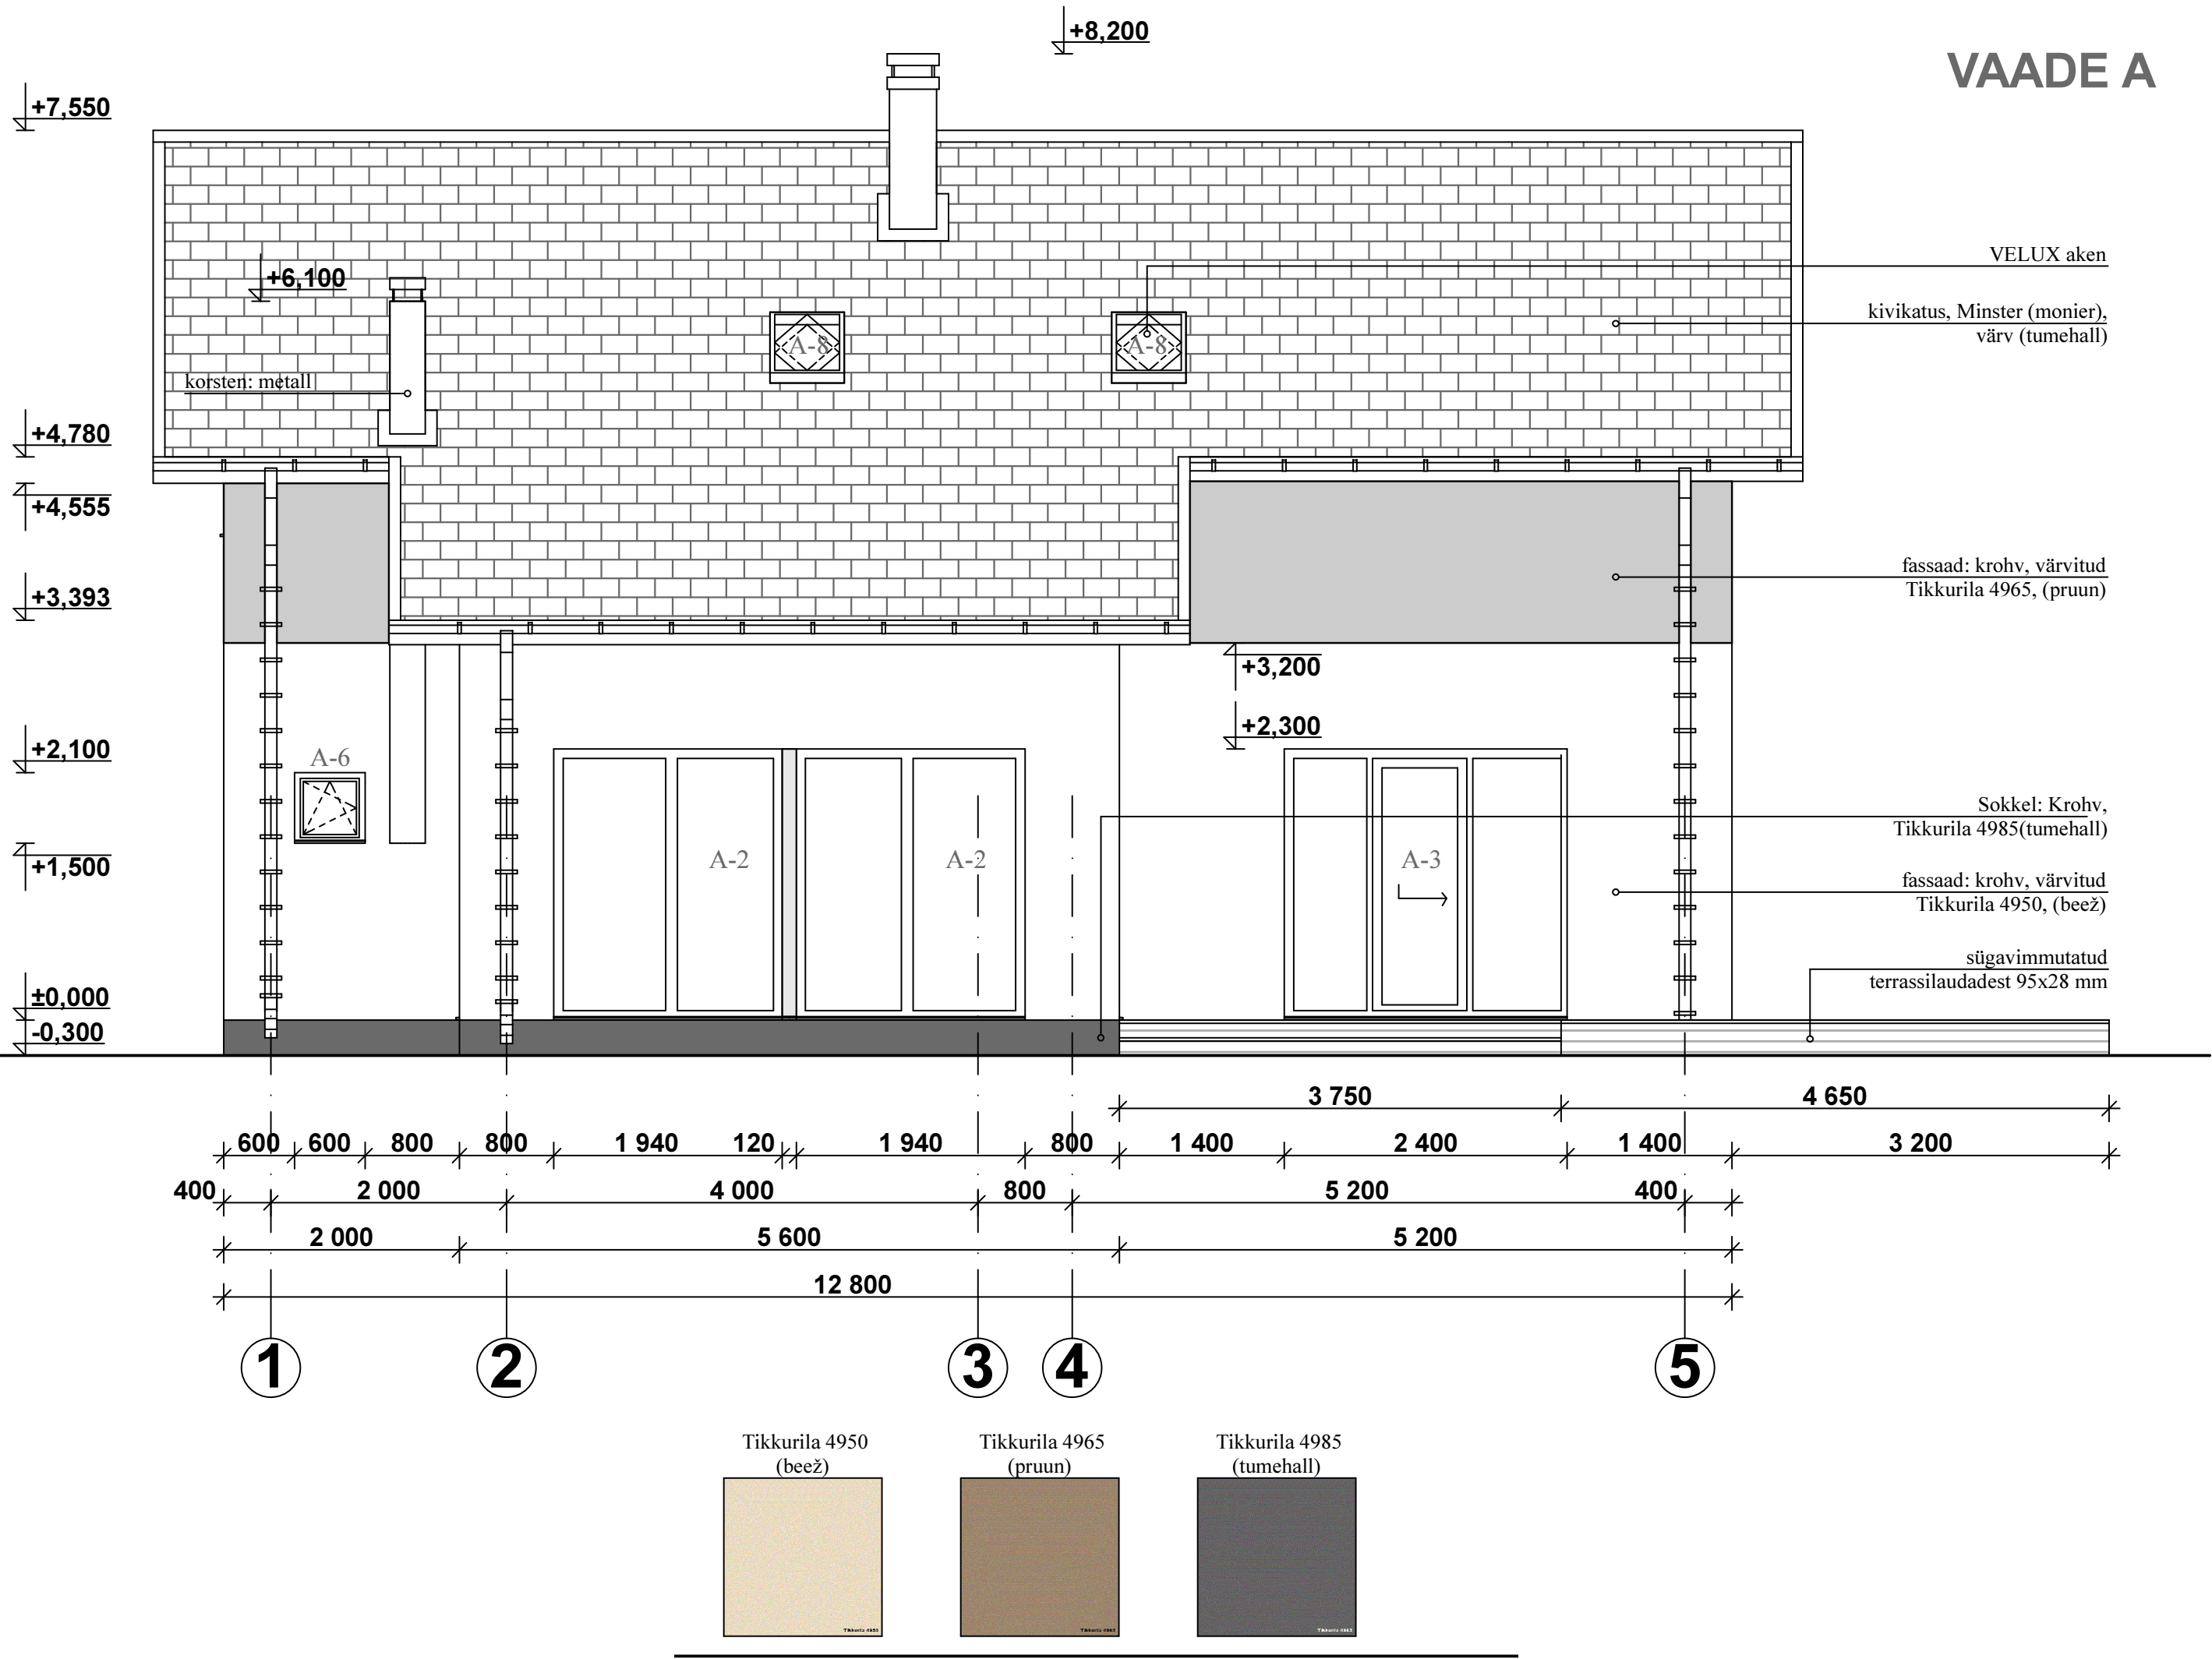

VAADE B

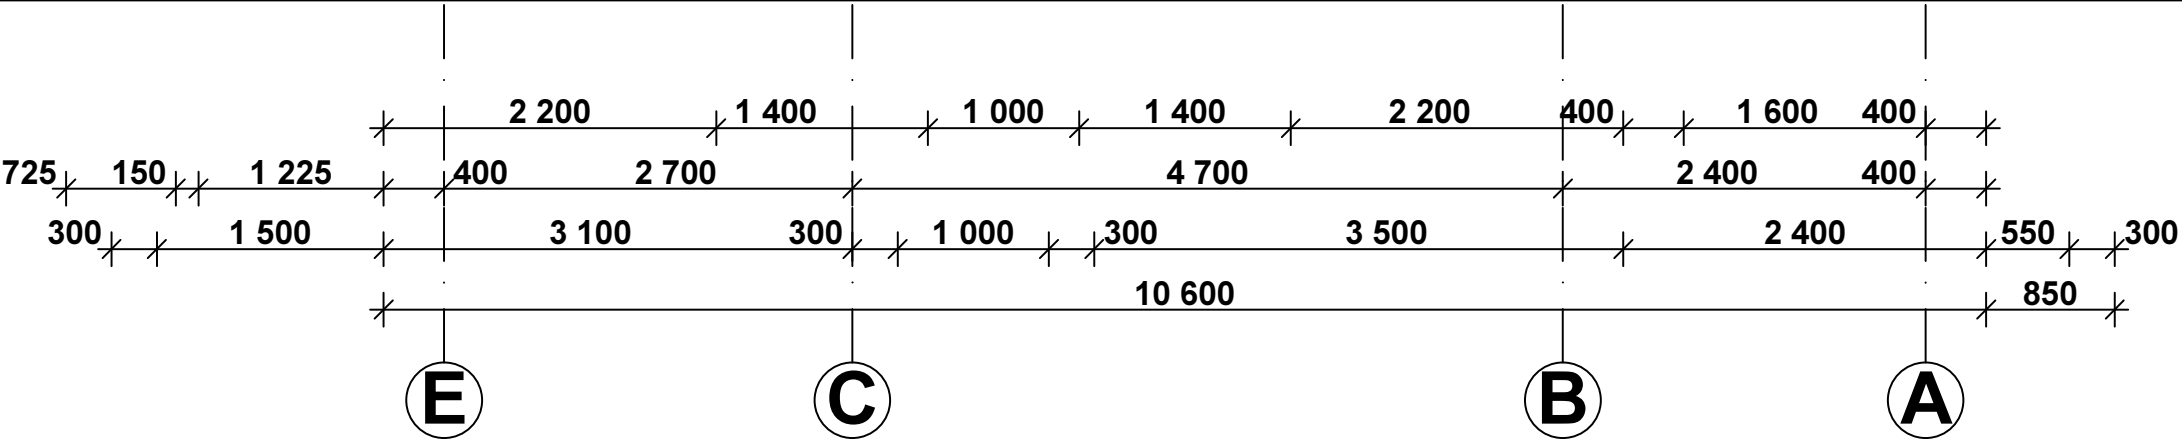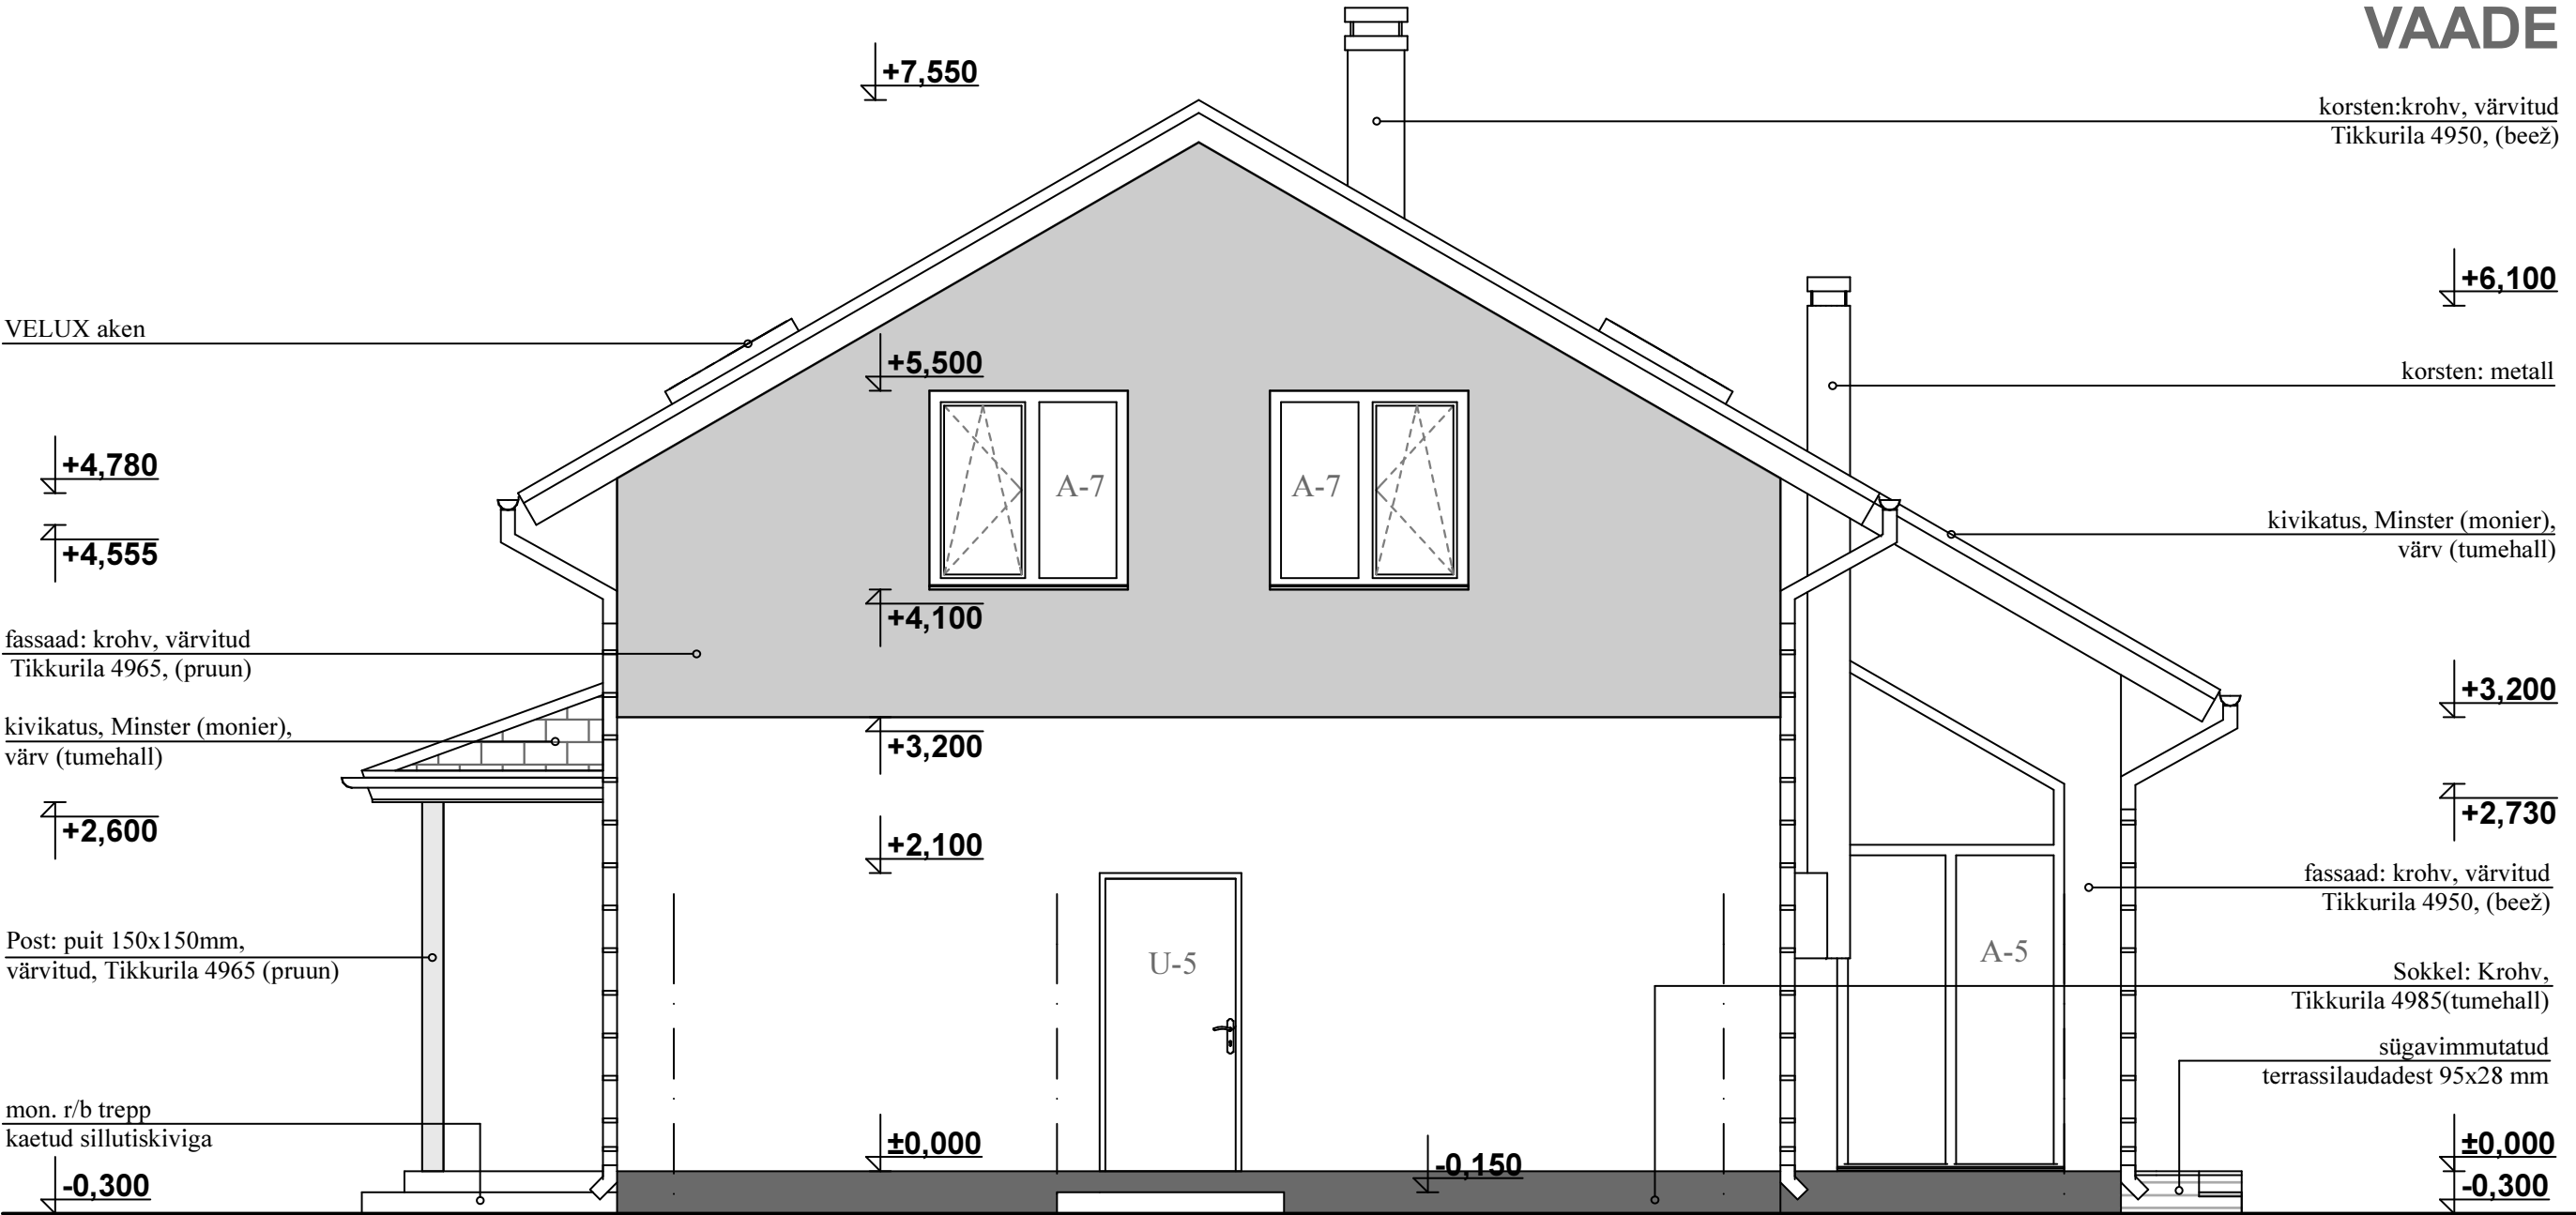

korsten:krohv, värvitud
Tikkurila 4950, (beež)

kivikatus, Minster (monier),
värv (tumehall)

VELUX aken

fassaad: krohv, värvitud
Tikkurila 4965, (pruun)

fassaad: krohv, värvitud
Tikkurila 4950, (beež)

Sokkel: Krohv, Tikkurila 4985(tumehall)

sügavimmutatud
terrassilaudadest 95x28 mm

mon. r/b trepp
kaetud sillutiskiviga

Post: puit 150x150mm,
värvitud, Tikkurila 4965 (pruun)

VAADE C

+8,200

+7,550

+4,780

+4,555

+3,200

+2,300

+0,900

±0,000

-0,300

+3,477

+2,600

+2,300

A-4

A-4

5 550

1 600

1 600

3 600

300

125

150

2 350

1 000

125

300

1 600

3 750

1 600

1 800

400

5 200

800

4 000

2 000

400

3 200

12 800

5

4

3


2

1


Tikkurila 4950
(beež)




Tikkurila 4965
(pruun)

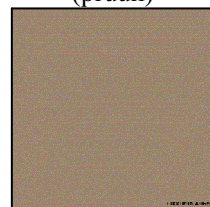


Tikkurila 4985
(tumehall)

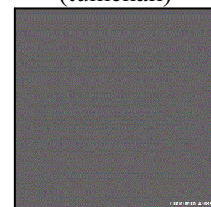

VAADE D

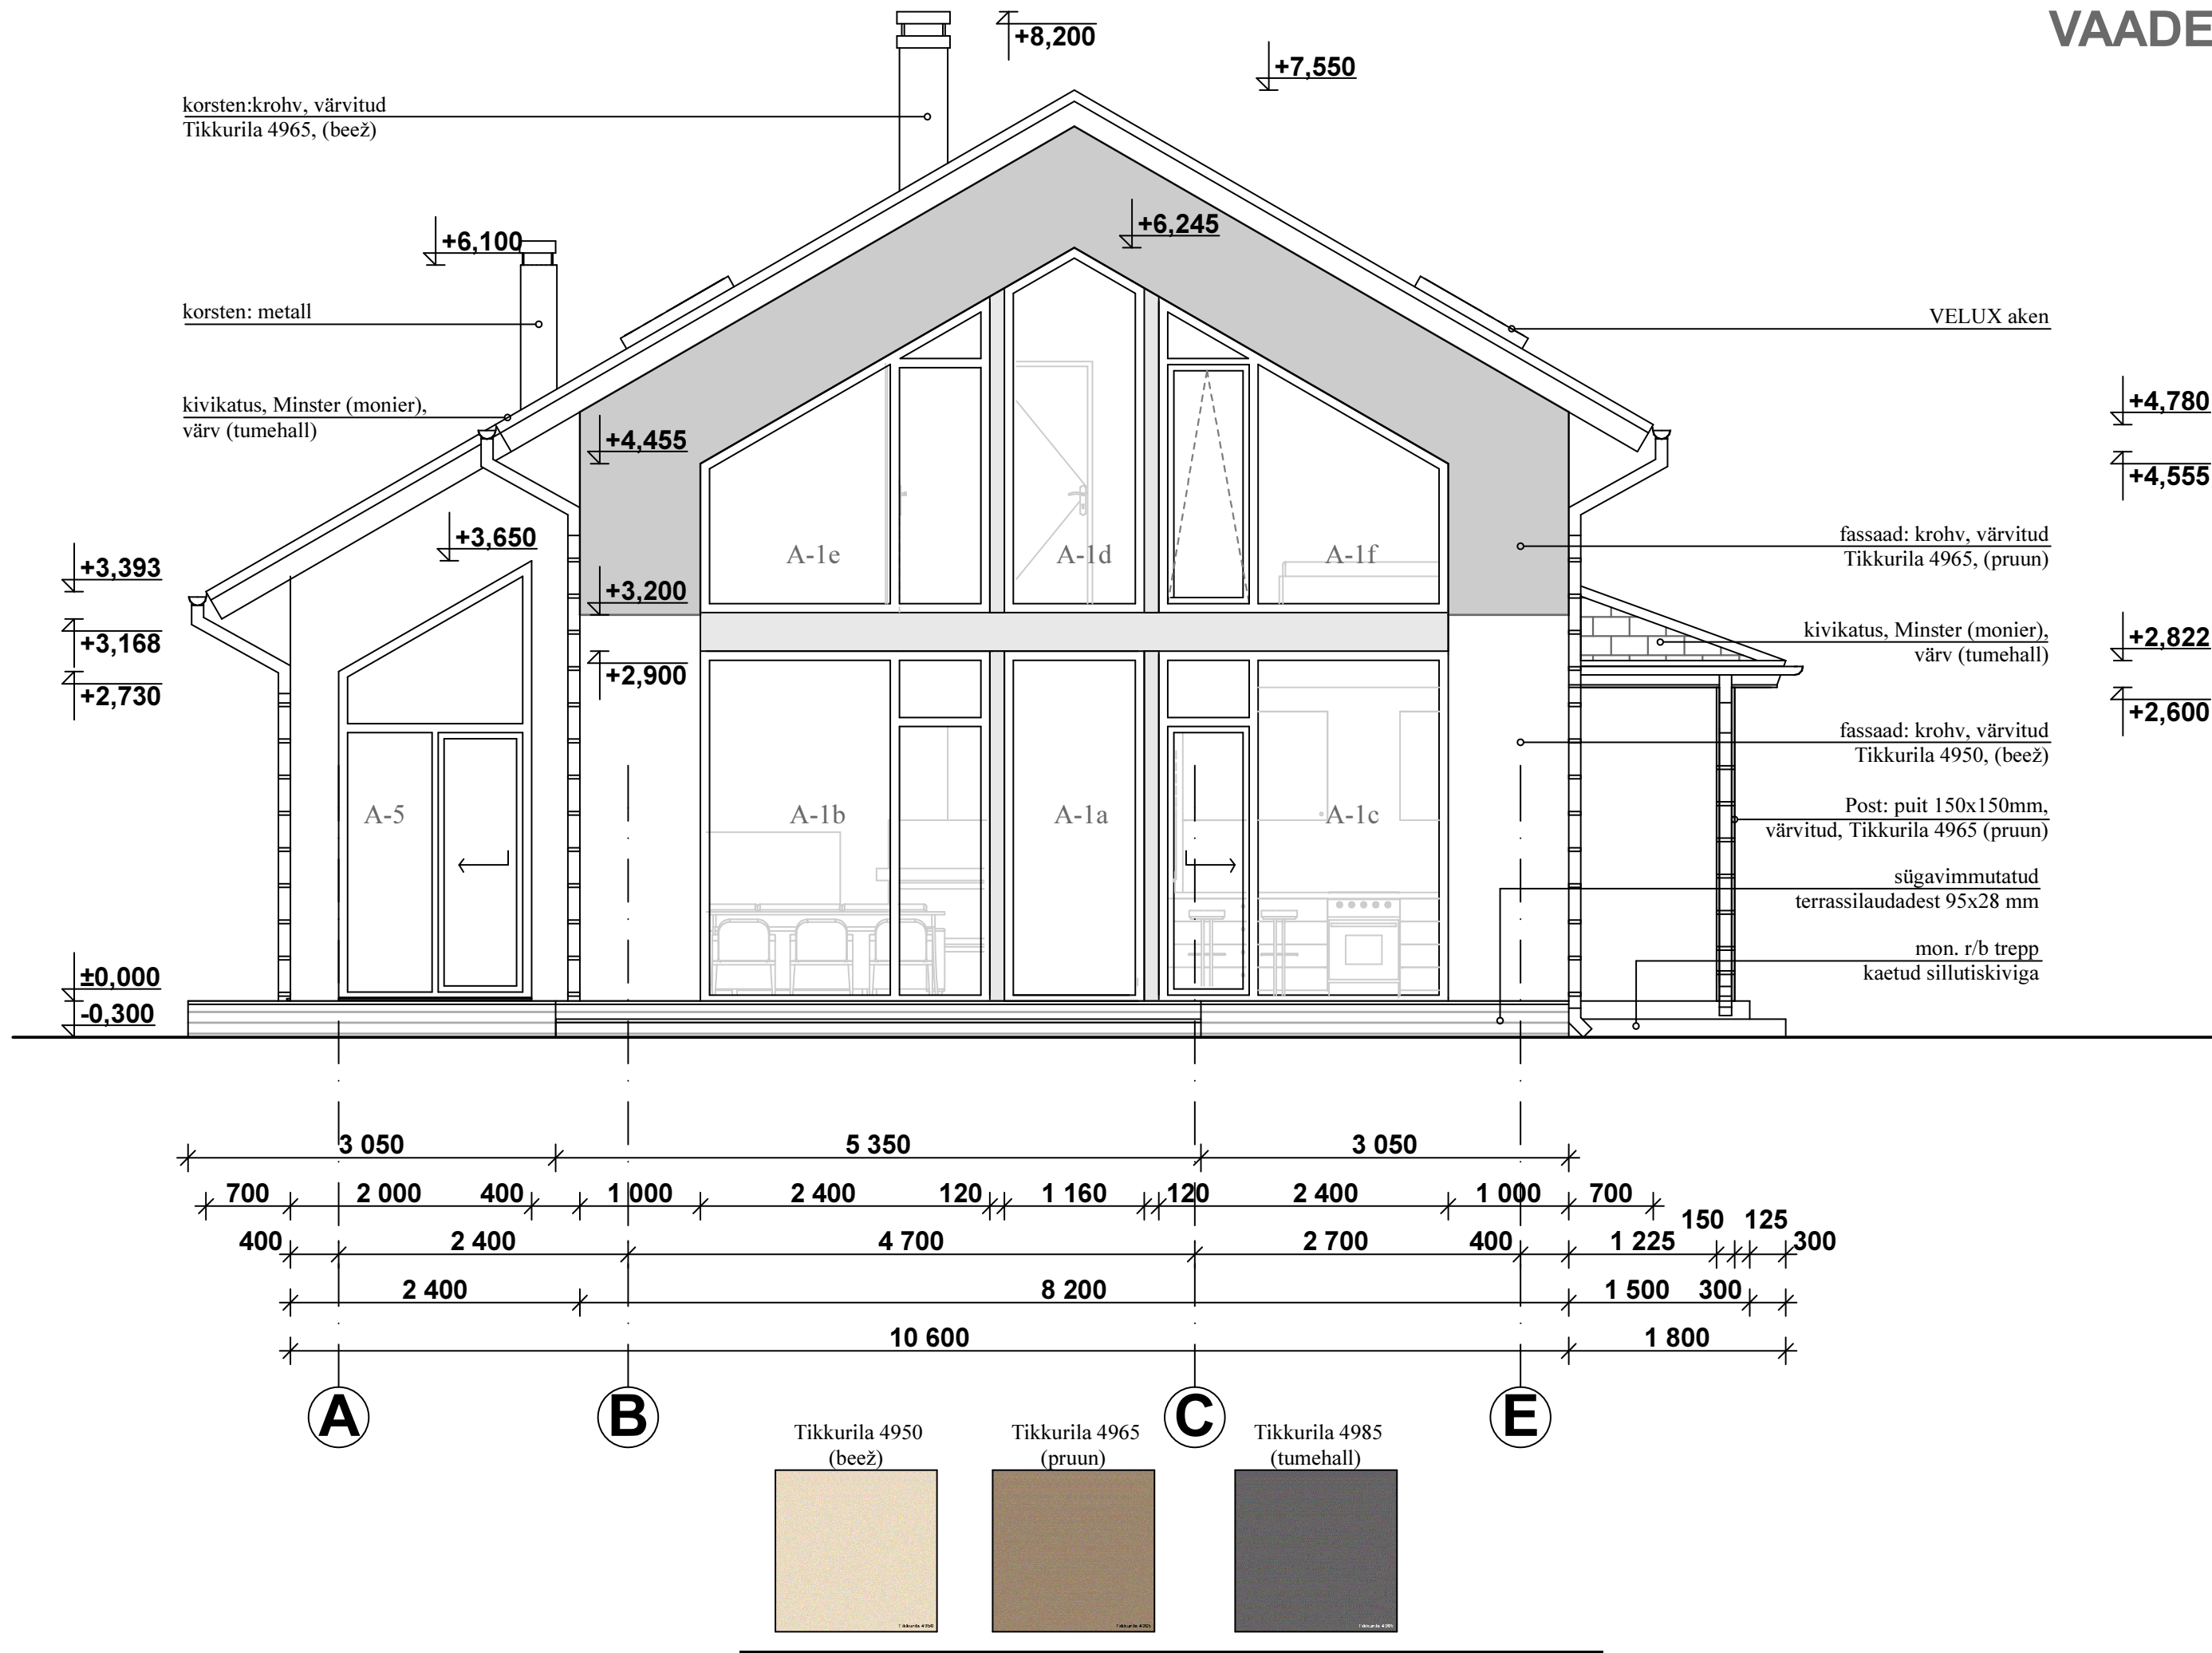

LÕIGE 1-1

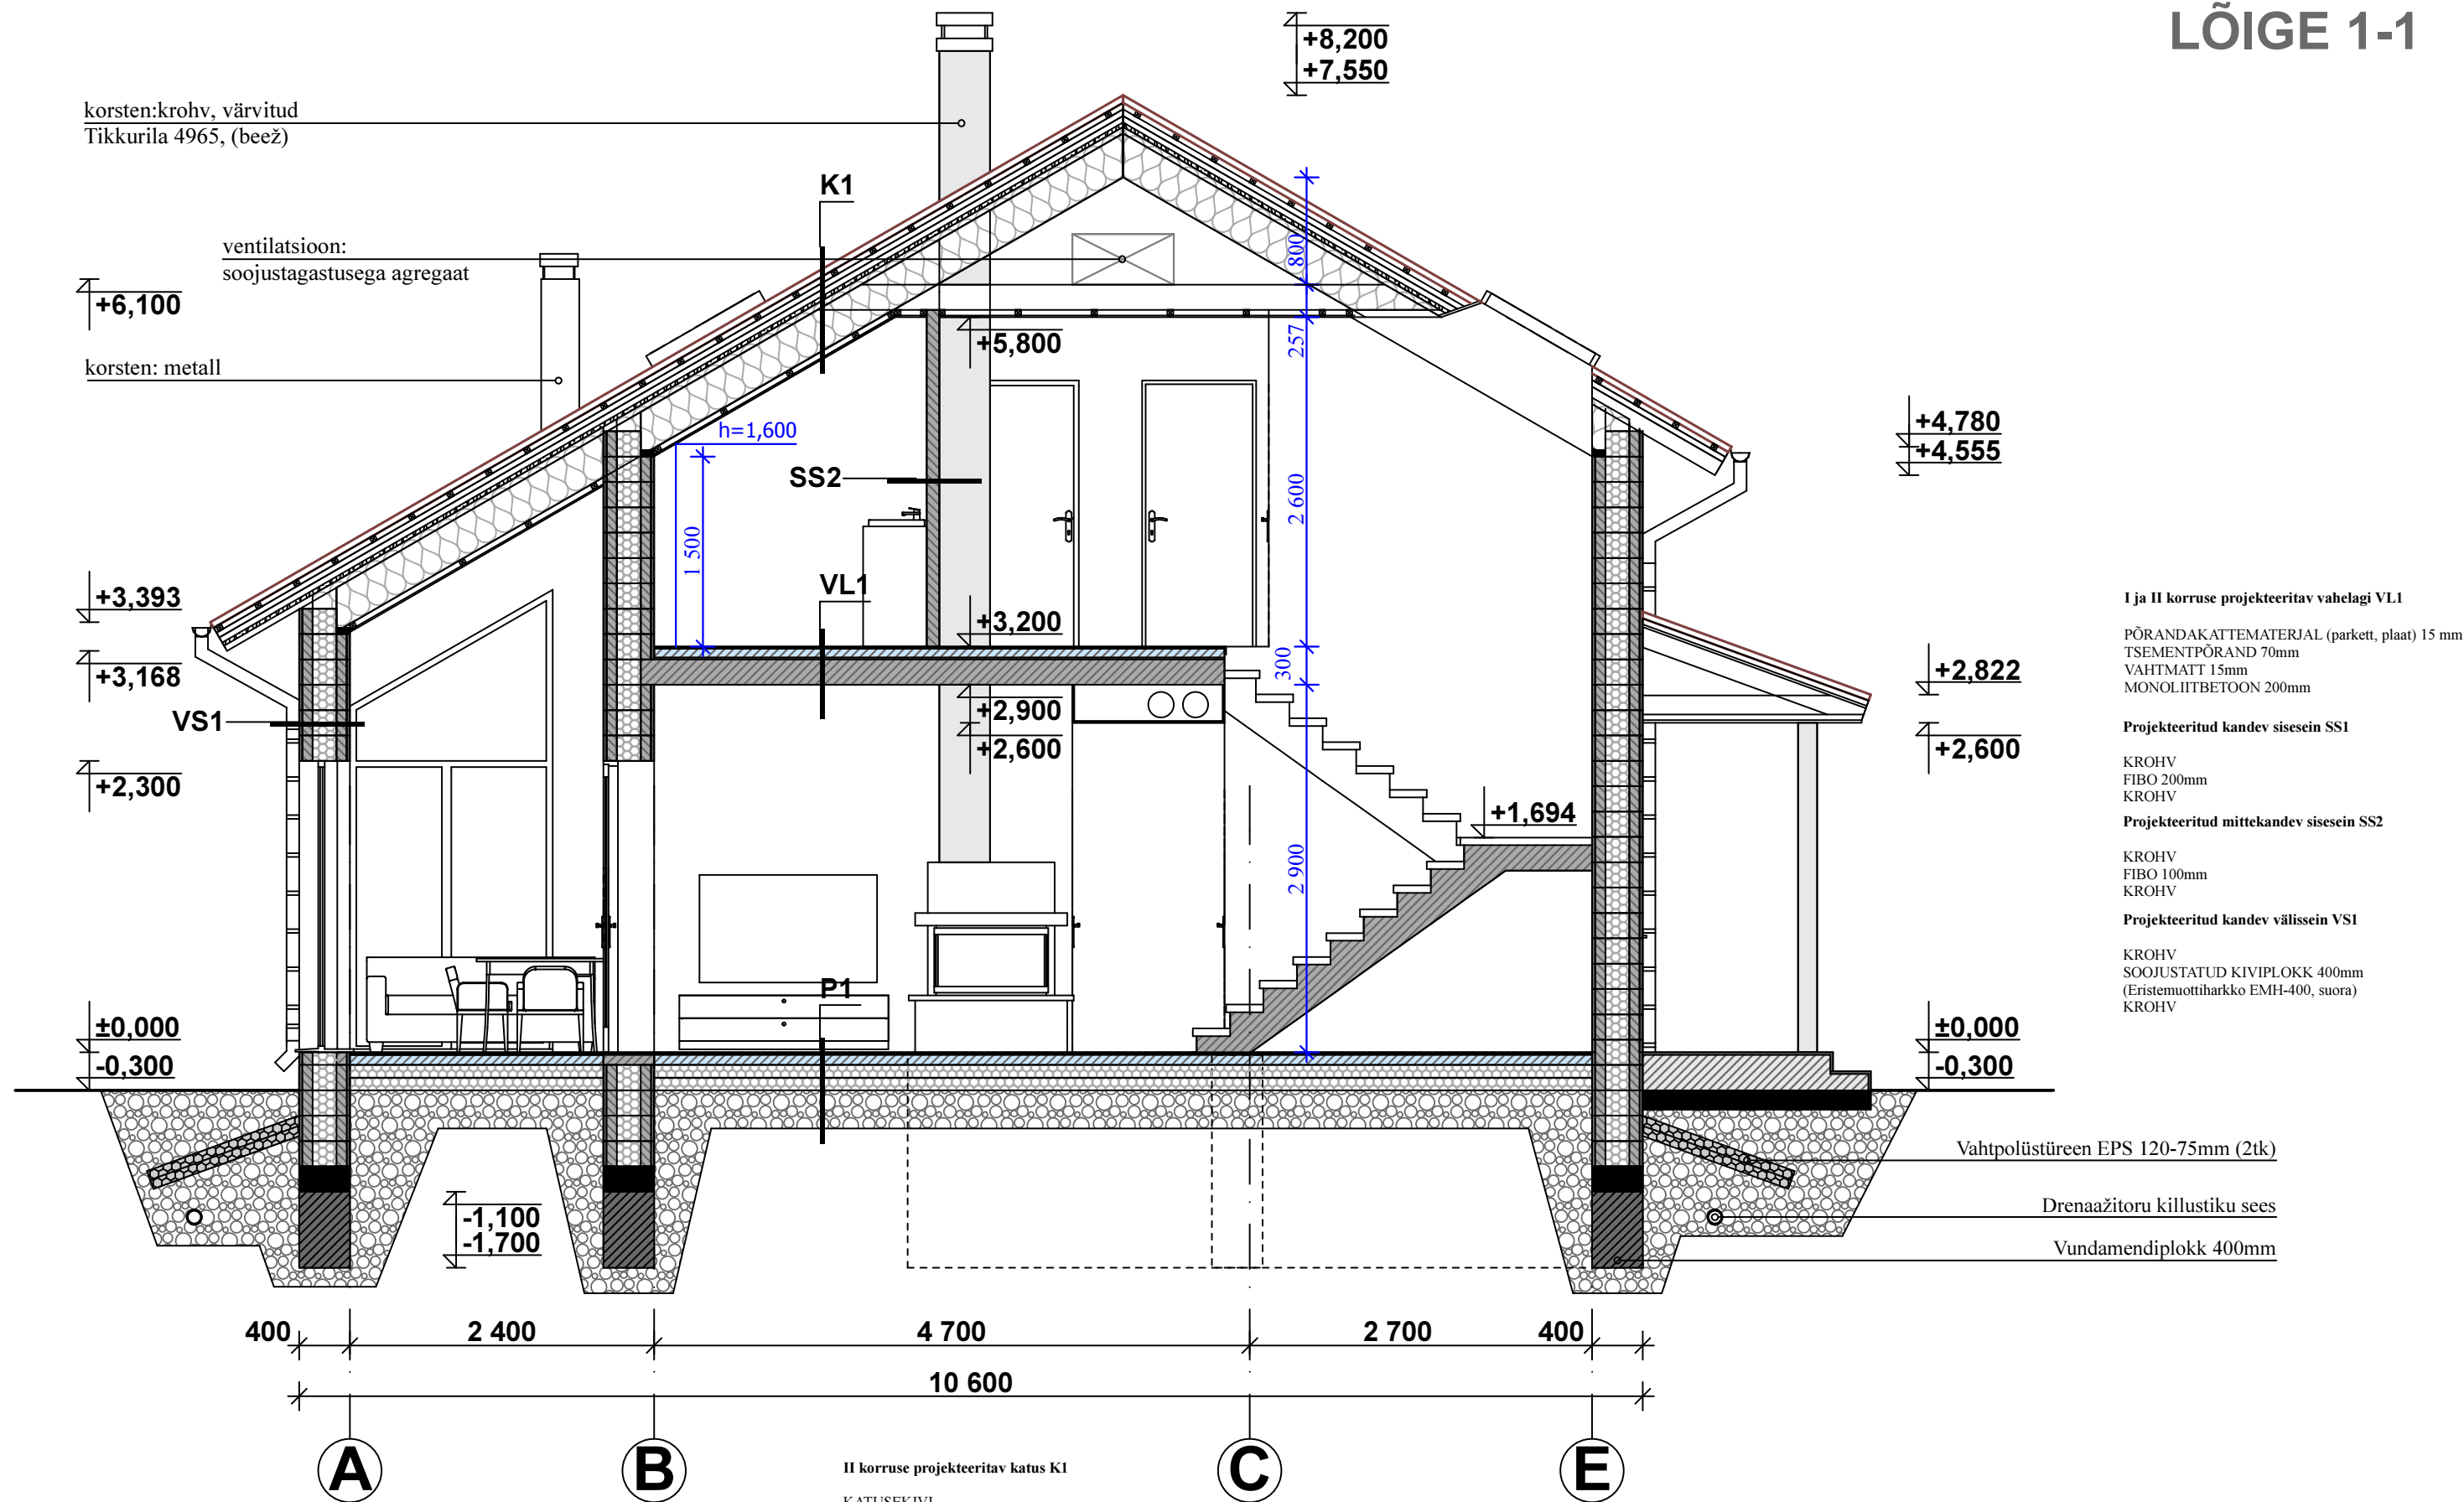







II korruse projekteeritav katus K1

KATUSEKIVI
PUITROOVID nt. 45x45mm, samm 310-342mm
(vastavalt tootja juhistele)
DISTANTSLATT 45x45mm, samm vastavalt ogoplaadi fermidele
ARMERITUD KILE
OGOPLAADI FERMID 50x420mm (300+120mm, samm 600mm)
DISTANTSLATT 45x45 (FERMIS)
TUULETÖKKE 30 mm (FERMIS)
600mm+SOOJUSTUS kivivill 350mm
AURUTÖKKEKILE 0,2mm
PUITROOVID nt. 45x45
KIPSLAAT 12 mm

Projekteeritud eluruumide põrand P1

PÖRANDAKATTEMATERJAL (parkett, plaat) 15 mm
TASANDUSKIHT 10 mm
ARMEERITUD BETOON 75 mm
EHITUSPABER
EPS plaat 100+100 mm
PE-KILE 0,18mm (AURUTÖKE)
TIHENDATUD LIIV 150 mm
KILLUSTIKALUS 200 mm

AKENDE SPETSIFIKATSIOON

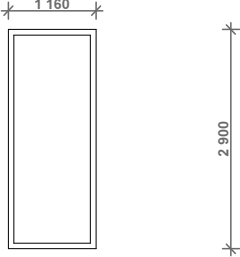
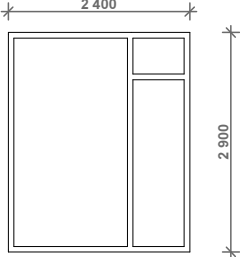
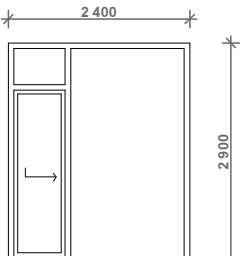
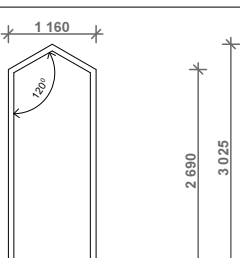
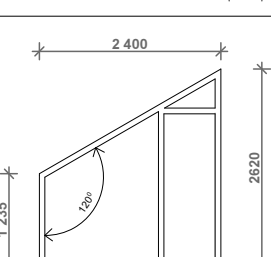
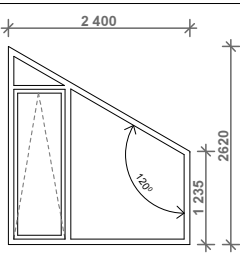
TÄHIS	SKEEM	AVA MÕÕDUD laius X kõrgus	ARV KOKKU	MÄRKUSED
A1a		1160X2900	1	Puit
A1b		2400X2900	1	Puit
A1c		2400X2900	1	Puit
A1d		1160X3025	1	Puit
A1e		2400X2620	1	Puit
A1f		2400X2620	1	Puit

**KÕIKI AVADE MÕÕTE KONTROLLIDA
KOHEPEAL PEALE AVADE VALMIMIST**

MÄRKUSED:

- Joonis on ainult ehituspakkumiseks
- Enne akende valmistamist mõõta ol.olevad konstruktsioonid üle.
- Valmistaja peab arvestama sisse paigaldamise montazi vahed.
- Aknad on vaadatud väljaspoolt. Aknad avanevad ruumi poole.
- Akende ja klaaside turvalisuse aste, tapstutada enne akende tellimist tellijalt.
- Sulused on tootja standard.
- Vent. avad määrata koostöös vent.inseneriga, vajadusel näha ette tuulutuspiilud.

AKENDE SPETSIFIKATSIOON

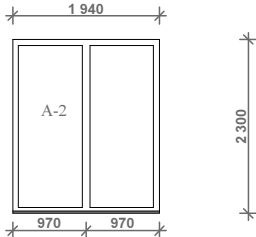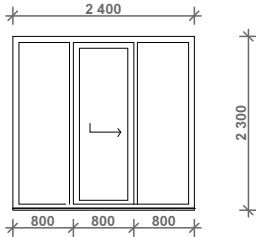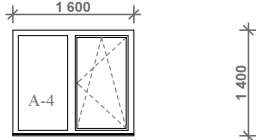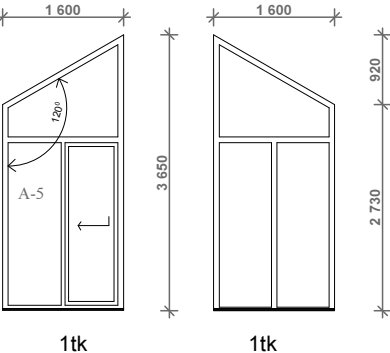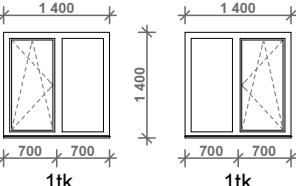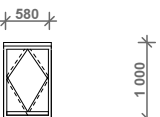TÄHIS	SKEEM	AVA MÕÕDUD laius X kõrgus	ARV KOKKU	MÄRKUSED
A2		1940X2300	2	Puit
A3		2400X2300	1	Puit
A4		1600X1400	2	Puit
A5		1600X3650	2	Puit
A6		600X600	1	Puit
A7		1400X1400	2	Puit
A8		580X1000	4	Puit/Alumiinium

KÕIKI AVADE MÕÖTE KONTROLLIDA KOHEPEAL PEALE AVADE VALMIMIST

MÄRKUSED:

- Joonis on ainult ehituspakkumiseks
- Enne akende valmistamist mõõta ol.olevad konstruktsioonid üle.
- Valmistaja peab arvestama sisse paigaldamise montazi vahed.
- Aknad on vaadatud väljaspoolt. Aknad avanevad ruumi poole.
- Akende ja klaaside turvalisuse aste, tapstutada enne akende tellimist tellijalt.
- Sulused on tootja standard.
- Vent. avad määrata koostöös vent.inseneriga, vajadusel näha ette tuulutuspilud.

USTE SPETSIFIKATSIOON

TÄHIS	SKEEM	AVA MÕÕDUD laius X kõrgus	KÄELISUS	ARV KOKKU	MÄRKUSED
VU1		1000X2300		1	
SU1		1000X2100		1	
SU2		900X2100		4	
SU3		800X2100		5	
SU4		800X2300		2	
SU5		1000X2100		2	
SU6		700X1900		1	

KÕIKI AVADE MÕÕTE KONTROLLIDA
KOHEPEAL PEALE AVADE VALMIMIST