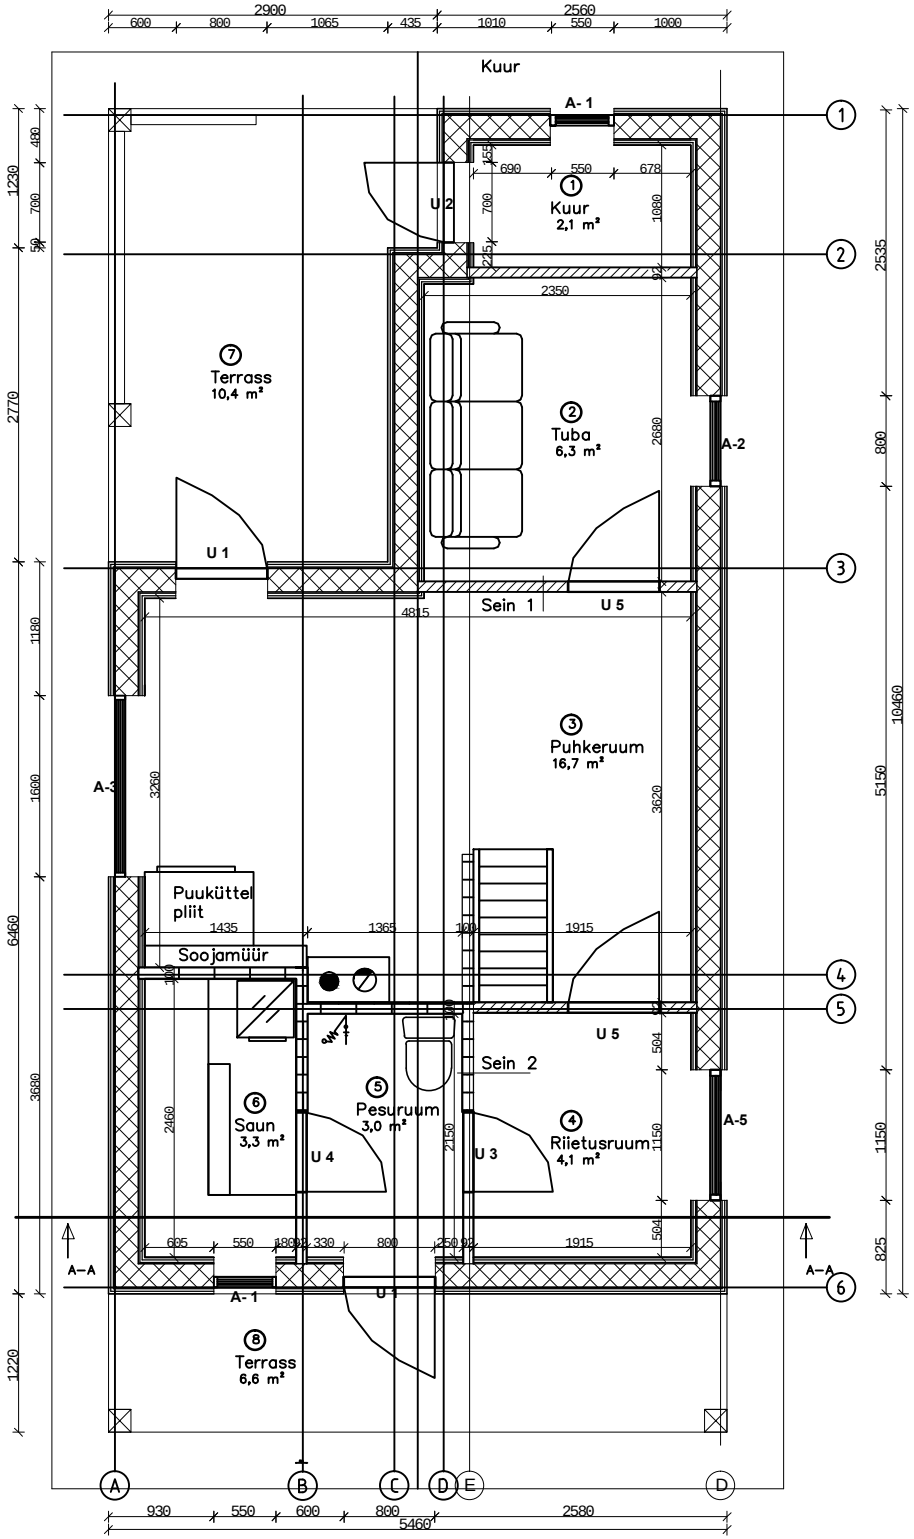

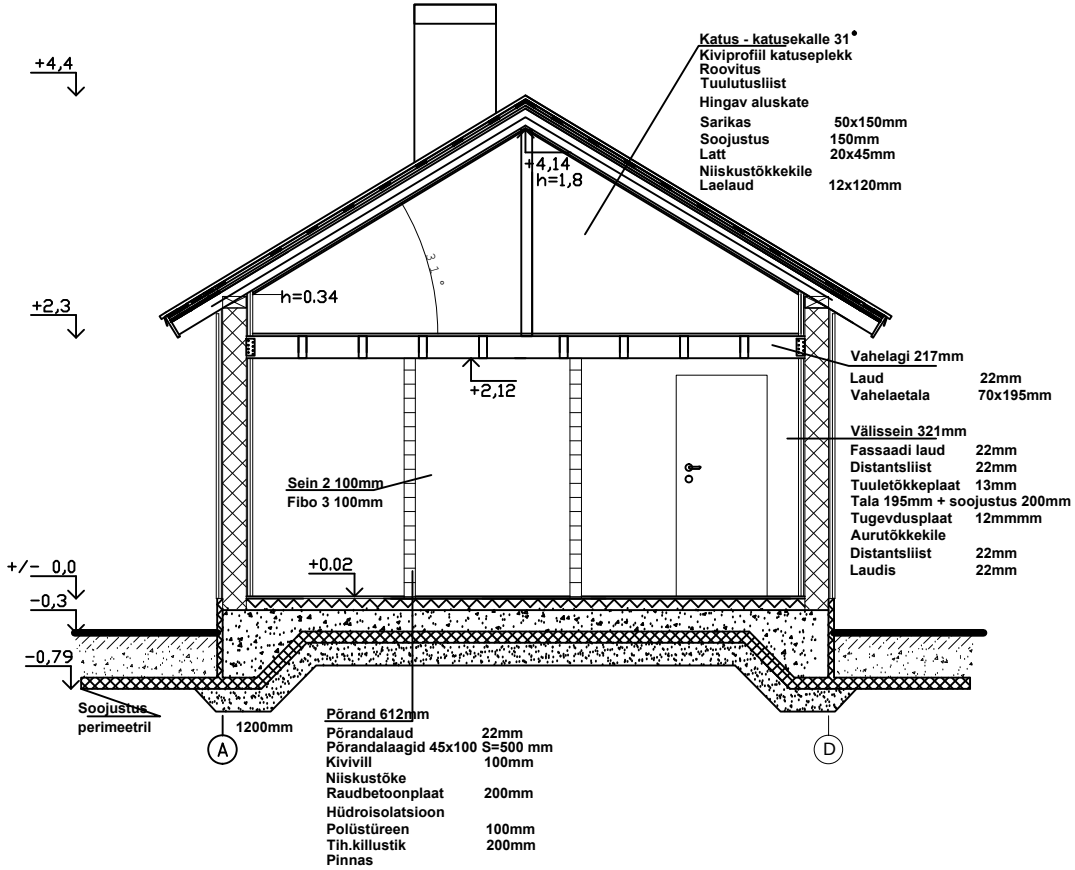

LÕIGE A-A

RUUMIDE EKSPLIKATSIOON

1.	KUUR	2,1m2
2.	TUBA	6,3 m2
3.	PUHKERUUM	16,7 m2
4.	RIIETUSRUUM	4,1 m2
5.	PESURUUM	3,0 m2
6.	SAUN	3,3 m2
7.	TERRASS	10,4 m2
8.	TERRASS	6,6 m2

TÄHTSAD TEHNILISED ANDMED

1.	EHITISEALUNE PIND	63,7m2
2.	SULETUD NETOPIND	35,5 m2
3.	KORRUSTE ARV	1
4.	KÕRGUS	4,7 m
5.	SÜGAVUS	0,3 m
6.	PIKKUS	11,68 m
7.	LAIUS	5,46 m
8.	MAHT	173m3
9.	KÖETAV PIND	33,4

TELLIJA Estpanel OÜ	TÖÖ "Maret" Põrandaplaan, Lõige A-A	28.10.2015 81/1510-E
		STAADIUM EP
E ARHITEKT OÜ mob.56 277 077	AADRESS	JOONIS A-3
	Projekteeris: T. Saarniit Kontrollis: J. Renter	MÕÕT M 1:50

E Arhitekt OÜ, reg.nr 12465796, MTR reg.nr EEP002904, Liivalaia 21-8, Tallinn