


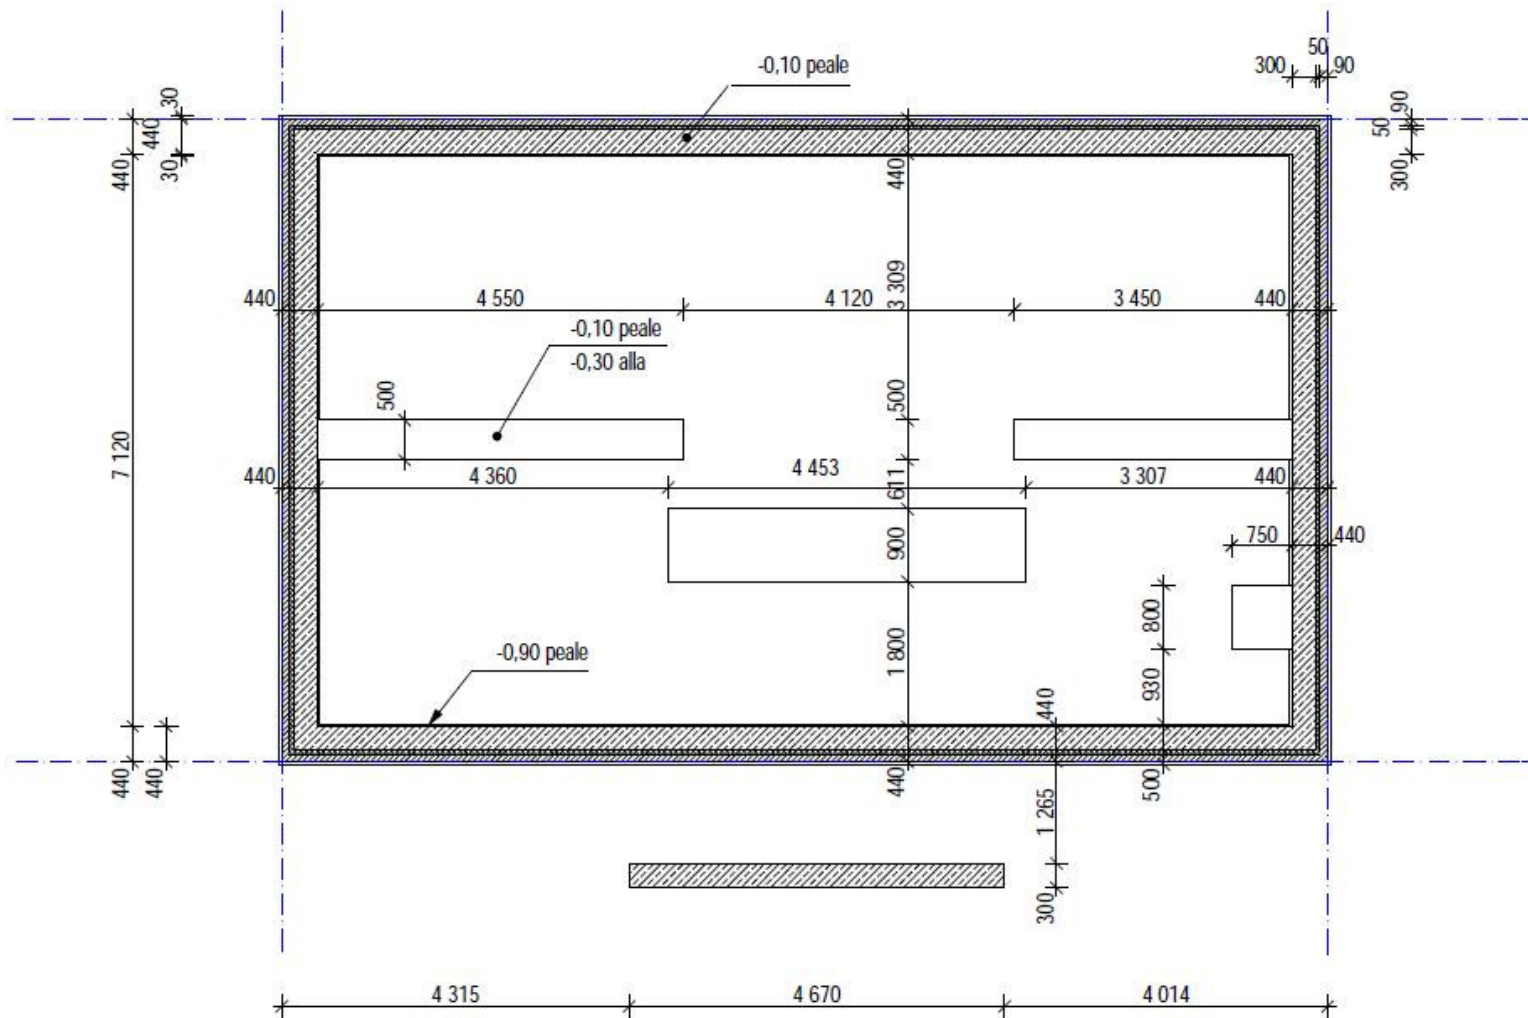

-VUNDAMENDI RAAMISEL TULEB VÄLTIDA
ALUSPINNASE LEONDOMIST SADEMETE TOTTU.
-VÄLISKOMMUNIKATSIOONID EHTADA ENNE VÕI
KOOS VUNDAMENDIGA.
-VUNDAMENTI KAITSTA KÜLMA EEST.
-BETONIST VALATUD TALDMIK VALADA KILELE,
MIS KATAB PEALPOOLT TÄHENDATUD LIIVAST VÕI
KILLUSTIKUST ALUSPATIA.
-VUNDAMENT EHTADA „FIBO“ PLOKKIDEST BI
ARMATUURI KASUTAMISEGA. PLOKKI TUGEVSUS ON
3Mpa VÕI TUGEVAR.
-VUNDAMENDI EELVIMANE VUUK ARMEERIDA.

	MIN.VILL SOOJUSTUS
	POLÜSTÜROOLSOOJUSTUS
	FIBO-VÄIKEPLOKK
	PUNANE TELLIS
	PUIT