

KINNISTU TEHNILISED NÄITAJAD:


KINNISTU PINDALA	1721 m2
KINNISTU SIHTOTSTARVE	Elanummaa 100%
KATASTRITUNNUS:	19801:001:1733
EHTISEALUNE PIND (M2)	136,2 elamu
EHTISEALUNE PIND (M2)	36,1 abihoonne

TINGMÄRGID / tehnoõrgud:

	OL.OLEV VEEFRASS (orient asukoht)
	OL.OLEV EL.KAABEL
	OL.OLEV KINNISTU LITUMISKILP
	PROJEKTEERITUD REOVEENAHUT 10 m3
	PROJEKTEERITUD MAAKABELLIN
	PROJEKTEERITUD VEETORU
	PROJEKTEERITUD KANALISATSIOONTORU
	PROJEKTEERITUD VEEMOODUSOLM

Tingmärgid:

	Kinnistu piir
	Olemasolev veetorustik maakraaniga
	Olemasolev kanal. torustik kaevuga
	Olemasolev sademeeve kanal. torustik kaevuga
	Projekteeritud kinnistu veetorustik
	Projekteeritud kinnistu reovee kanalisatsiooni torustik kaevuga
	Projekteeritud sademeeveetorustik
	Vihmavee äravoolulehter

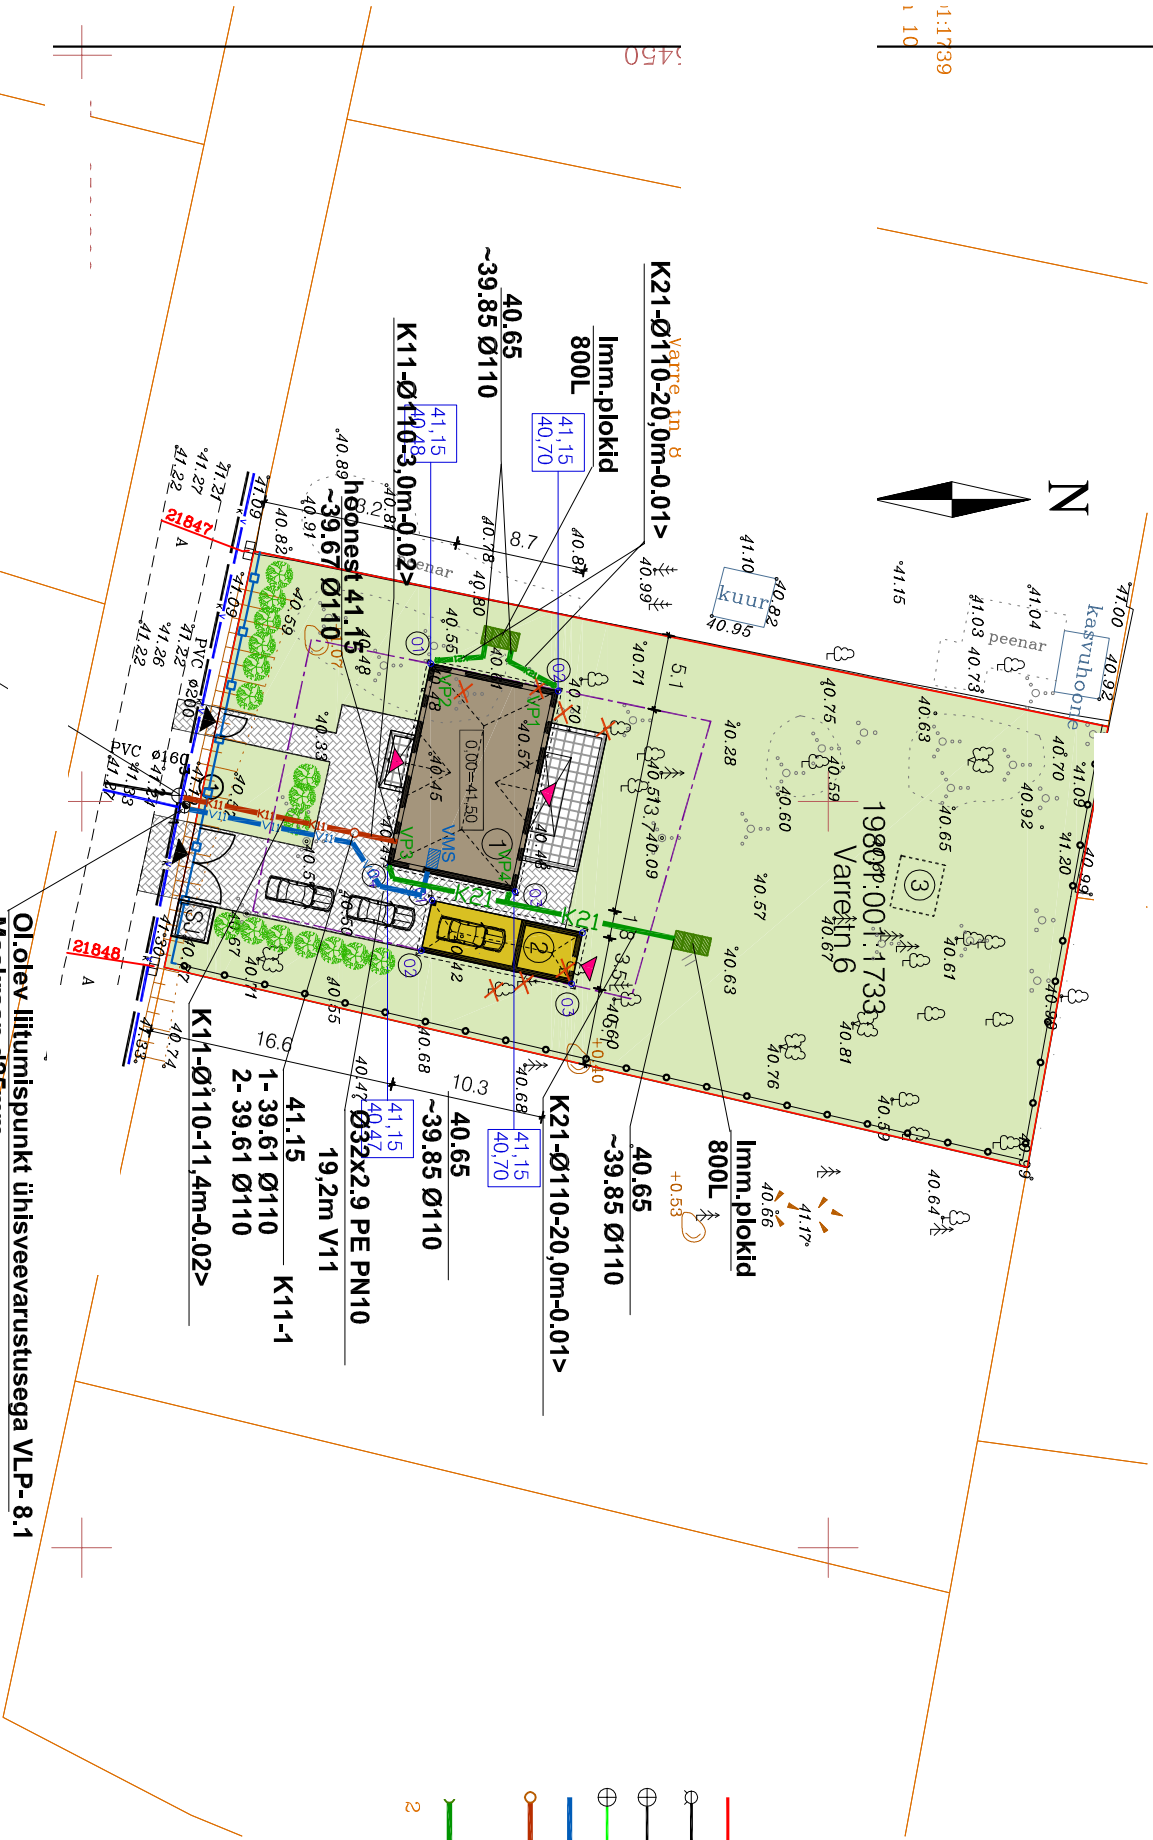

II.olev liitumispunkt ühisreovee kanalisatsiooniga
OK1(Ø400/315) 1- 39.01 Ø160
2- 39.32 Ø160 üleminekumuhv Ø160/110
3- 39.01 Ø160 (39.32/39.38)

Ol.olev liitumispunkt ühisveevarustusega VLP- 8.1
Maakraan d25mm
El.keevismuhv Ø32mm ol.oleva Ø32x2,9mm
ja uue Ø32x2,9 mm veetorustiku osa vahel:
loigata ol.oleval torustikul ots lahti
ja teha uus ühendus

Märkused:

1. Projekteeritud veetorustik tuleb paigaldada 1,80 m sügavusele 0,15 m. liiva-alusele.
2. Veetorustik monteerida PE torudest PN10, veetorustik varustada signaalkaabluga toru küljes ja tähnistada märkelindiga toru kohal.
3. Kanalisatsioonitorustikud monteerida PP või PVC kanalisatsiooni torudest SN8.
4. Kanalisatsioonikaev K11-1 on kas plastist moodulkaev (nt AS Pipeffe Polar kaevud)
5. Kaevu luukide ja maakraani pälise kandevõime sõidetava ala all on 40 T ja mujal 25 T.
6. Kanalisatsiooni kaevudes on näidatud torude põhja kõrgused.
7. Vee- ja kanalisats. hoonesiseendid ja ristumine aia vundamendiga paigaldada hülsitorusse.
8. Kinnistul kogutavad sademeeved hajutada kinnistu piires hajjasalal, nende juhtimine reovee kanalisatsioonisüsteemi on keelatud.
9. Enne sademeevessüsteemi paigaldamist täpsustada geoloogia, pinnasee sügavus. Andmete mittesobivuse korral ei saa imbsüsteemi paigaldada ja sademeev juhtida hajjasalale.
10. Immutusbloki sügavus täpsustada lähtuvalt geoloogiast. Sademeeveetorustik on PP/PVC 110 SN8, kaldega 0,01.
11. Torustike paigaldamisel tagada normidekohased kujud teiste kommunkatsioonidega.
12. Torustike paigaldamisel pinnasesse lähtuda MaaryL2010 nõuetest.
13. Plastitorude paigaldusjuhendina kasutada RIL 77-2005 "Maahan ja veteen asennettavat kestomuuviiputket. Asemusohjeet."