

M-15


Vaade

1:35

M-17

Vaade

1:35

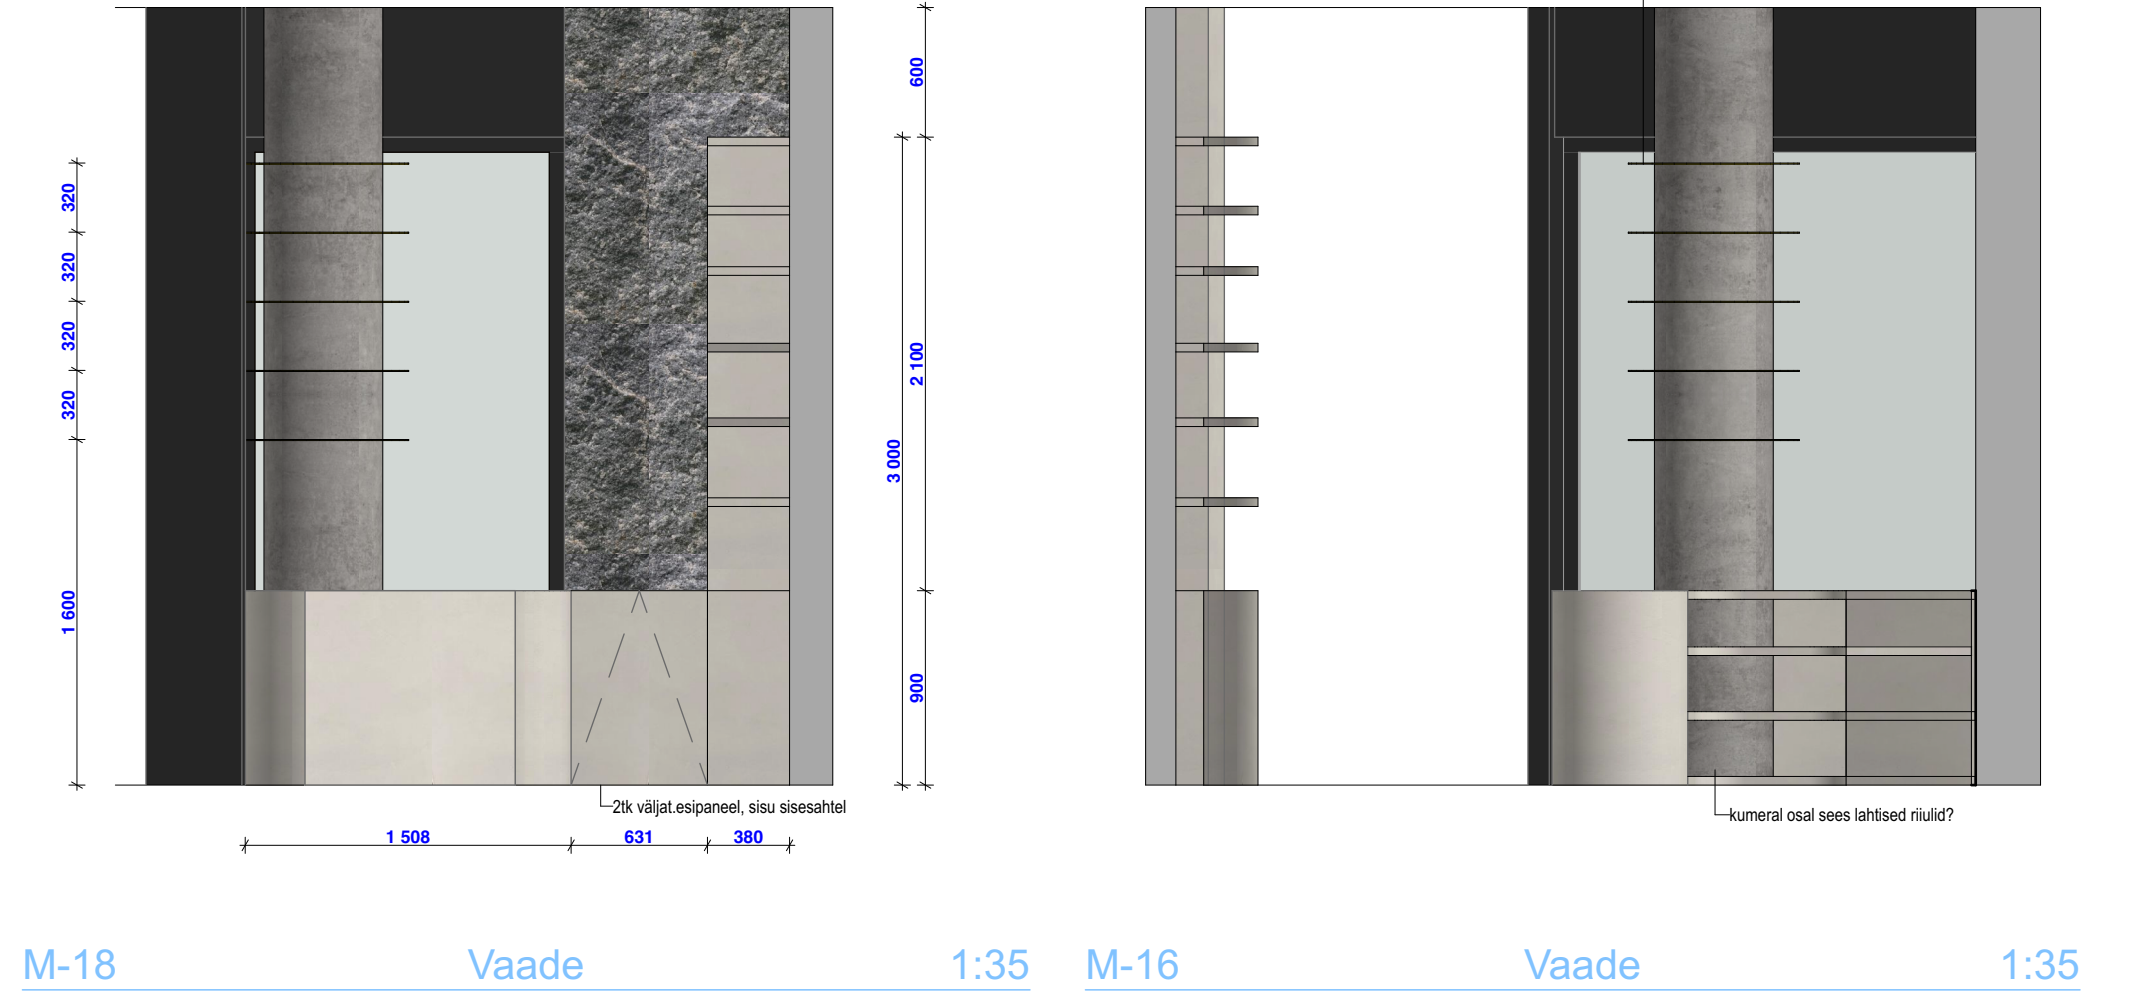

M-18

Vaade

1:35

M-16

Vaade

1:35

ÜLDMÄRKUSED:

1. Käesolev joonis tühistab kõik sama joonise nr-ga varasema kuupäevaga joonised.

2. Kõik kogused, mõõdud ja kõrgusmärgid kontrollida kohapeal. Kontrollida vastavust joonistega.

3. Konstruktivsed lahendused kontrollida tootja/teostaja poolt.

4. Enne toodete ja materjalide paigaldust hankida tootjatelt-müüjatelt paigaldus- ja käsitlusjuhendid. Arvestada toodete tarnepäevadega.

5. Kõik materjalinäidised ja kõik muudatused kooskõlastada sisearhitektiga.

6. SA projekt koosneb joonistest ja spetsifikatsioonidest, mida käsitleda tervikuna. Vasturääkivuste ilmumisel teavitada sisearhitekti.

7. SA (sisearhitektuur) on osa tervikust, mida käsitleda koos teiste projektiosadega (arhitektuurne-, konstruktiivne-, san-, küte-, elekter-, vent-, nõrkvool- jm.).

KÄRT TÄHEMA sisearhitekt mob: +372 51 18 385 ktdisain@gmail.com www.ktdisain.ee	objekt:	Pood Rotermannis	tellija:	K.Kasearu
	joonise nr:	SA.10.1	mõõtkava:	1:35
	joonis:	Vaade	kuupäev:	12.06.2025