



Vaade lõunast

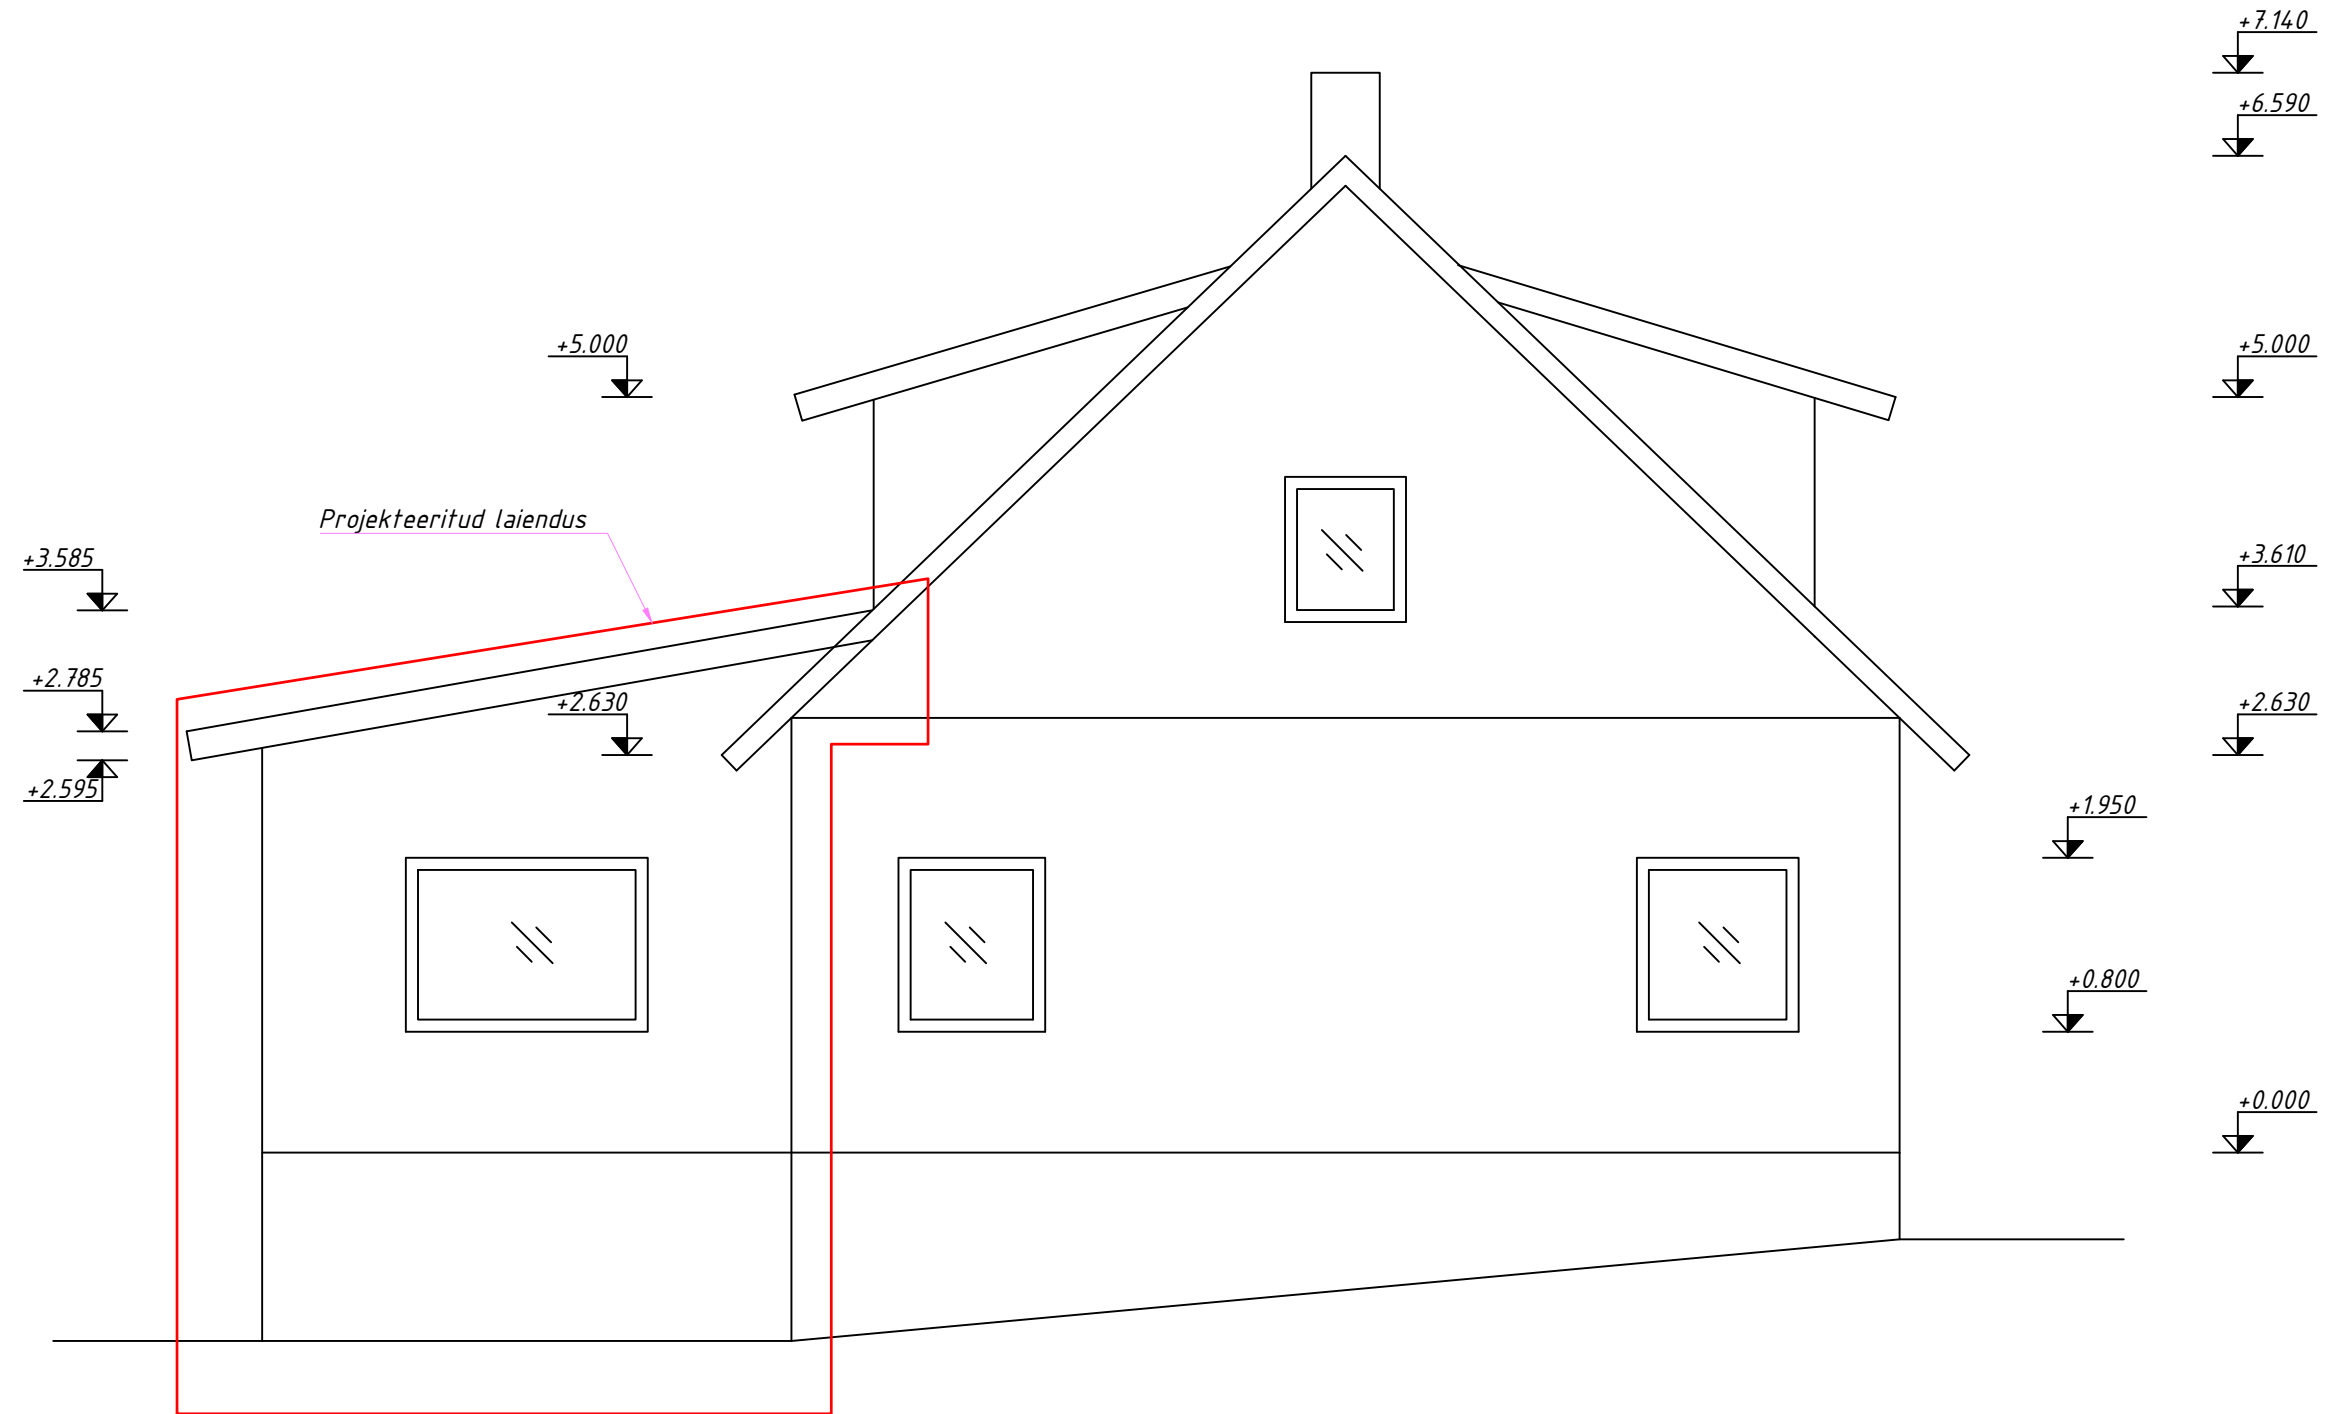

Märkused:

1. Kõik mõõdud on mm, kui joonisel ei ole näidatud teisiti.
2. Katuse toon - RAL Q311 "Ruoste", seinte toon - RAL Q420 "Lampi", akende ja usteraamide toon - RAL Q818 "Tiira".

		OÜ Facio Koidu tn 27, 10136 Tallinn Reg. nr. 10305338 MTR: EEP005189 Töö nr: 282026		OBJEKT: ÜKSIKELAMU LAIENDAMINE	
		AADRESS: J. KÖLERI TN 36, SUURE-JAANI LINN, VIJANDI MAAKOND		TELLUJA: KOIDU HOLDING OÜ	
JOONESTAS: R.LUIK	KUUPÄEV: 15.05.2026	JOONISE NIMI: VAADE LÕUNAST		STAADIUM: EP	MÕÖTKAVA: 1:50
VASTUTAV SPETSIALIST: R.PEPE				REV:	JOONISE NR: AR-6-04