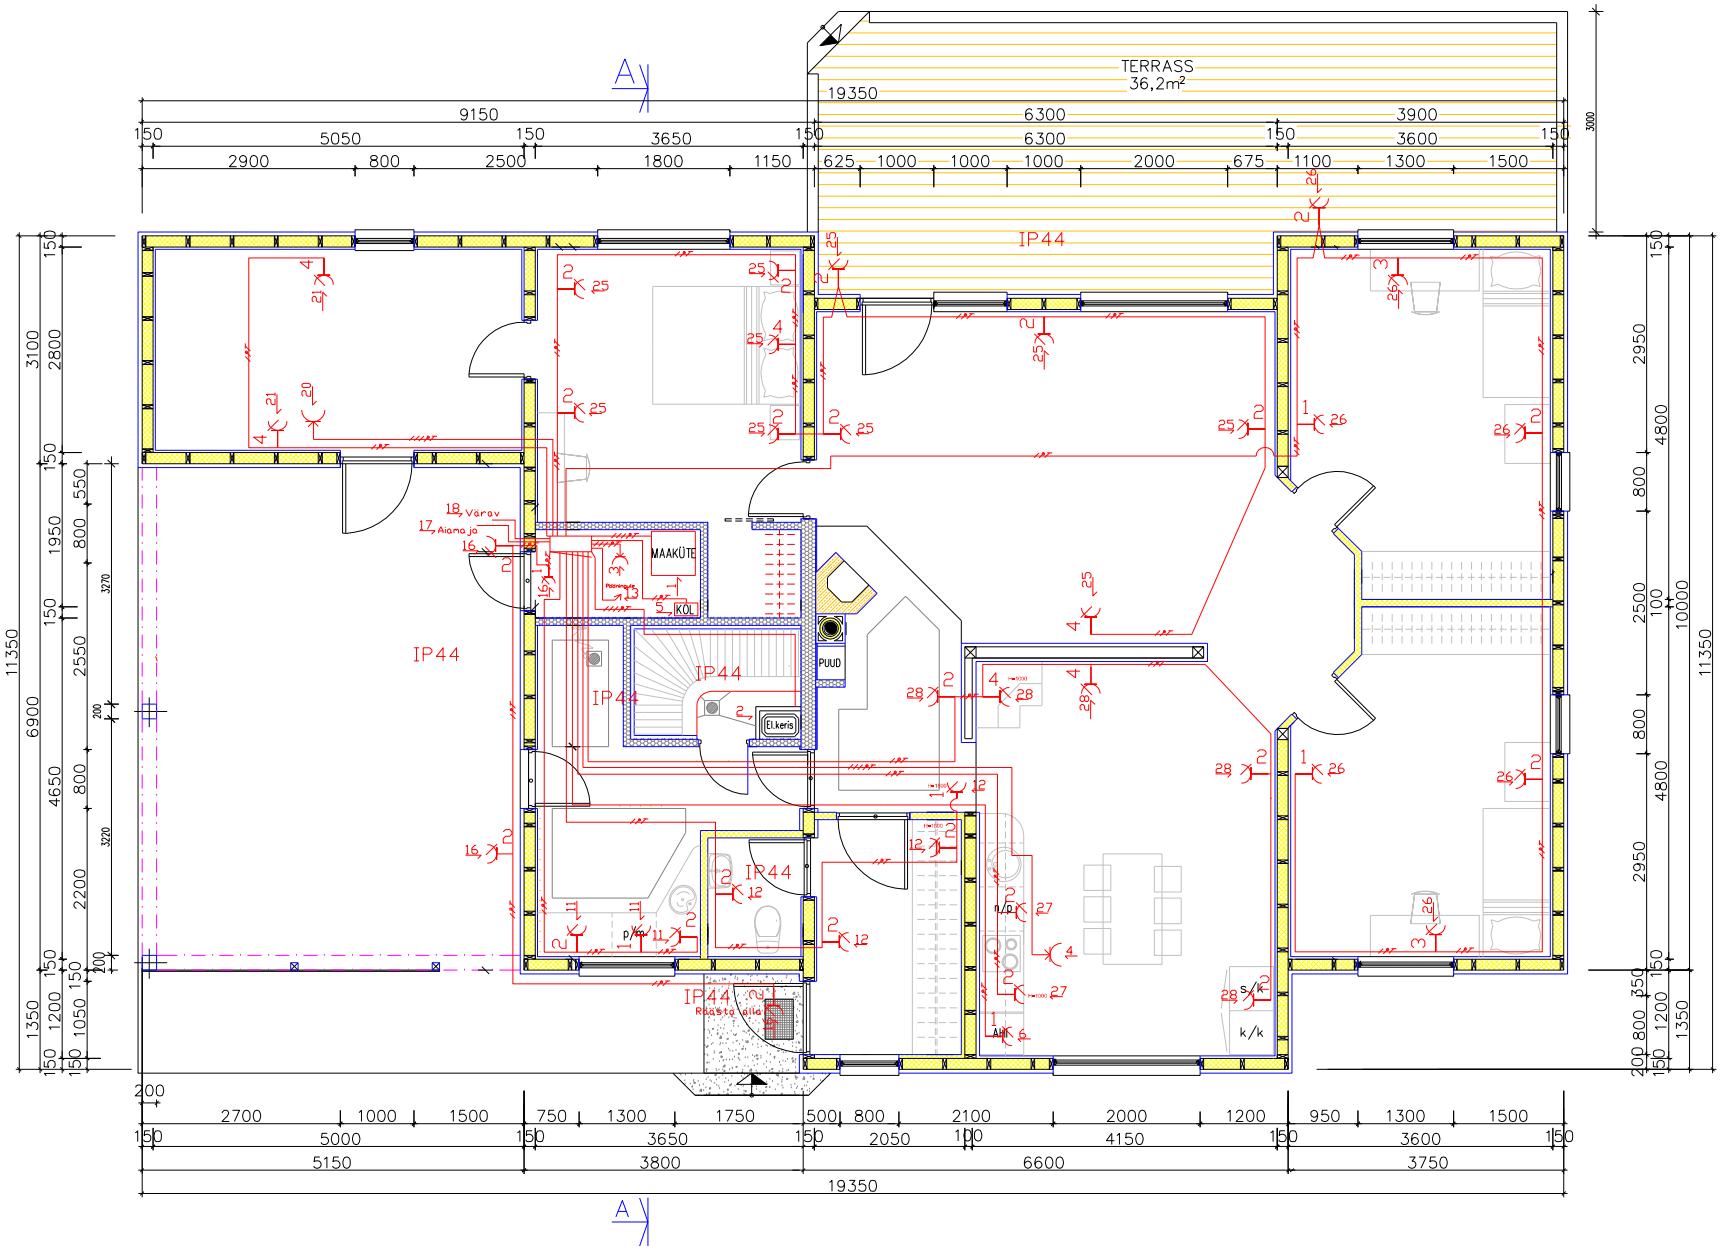

- Dimmeriga lüliti
- Liikumisanduriga valgusti
- VALGUSTI
- SEINAVALGUSTI
- RISTLÜLITI
- VEKSELLÜLITI
- LÜLITI
- GRUPILÜLITI
- TARBIJAGRUPP
- HARUKARP
- HÄMARAANDUR
- Ventilaator
- KILP
- KAABEL L/N/PE
- KAABEL 2L
- KAABEL 3L
- KAABEL 3L/N/PE
- PP 1-FAASILINE
- PP 3-FAASILINE

Objekt: Aia tn 4, Uusna küla, Viljandi vald, Viljandimaa		Joonise nimetus: Pistikupesade plaan	Mõõtkava: -
Tellija: Allan Õras			Muudatus:
KA Kilbid OÜ, Kärsa k.Ahja.v Põlvamaa 63705, mob.:55671623, kakilbid@gmail.com	Kontrollis: K.Korits	Töö nr: 20150522	Joonise number: 01
	Joonestas: Andrus Niidumaa	Projekti staadium:	Form:
	Kuupäev: 22.05.2015.a.	Fail:	