


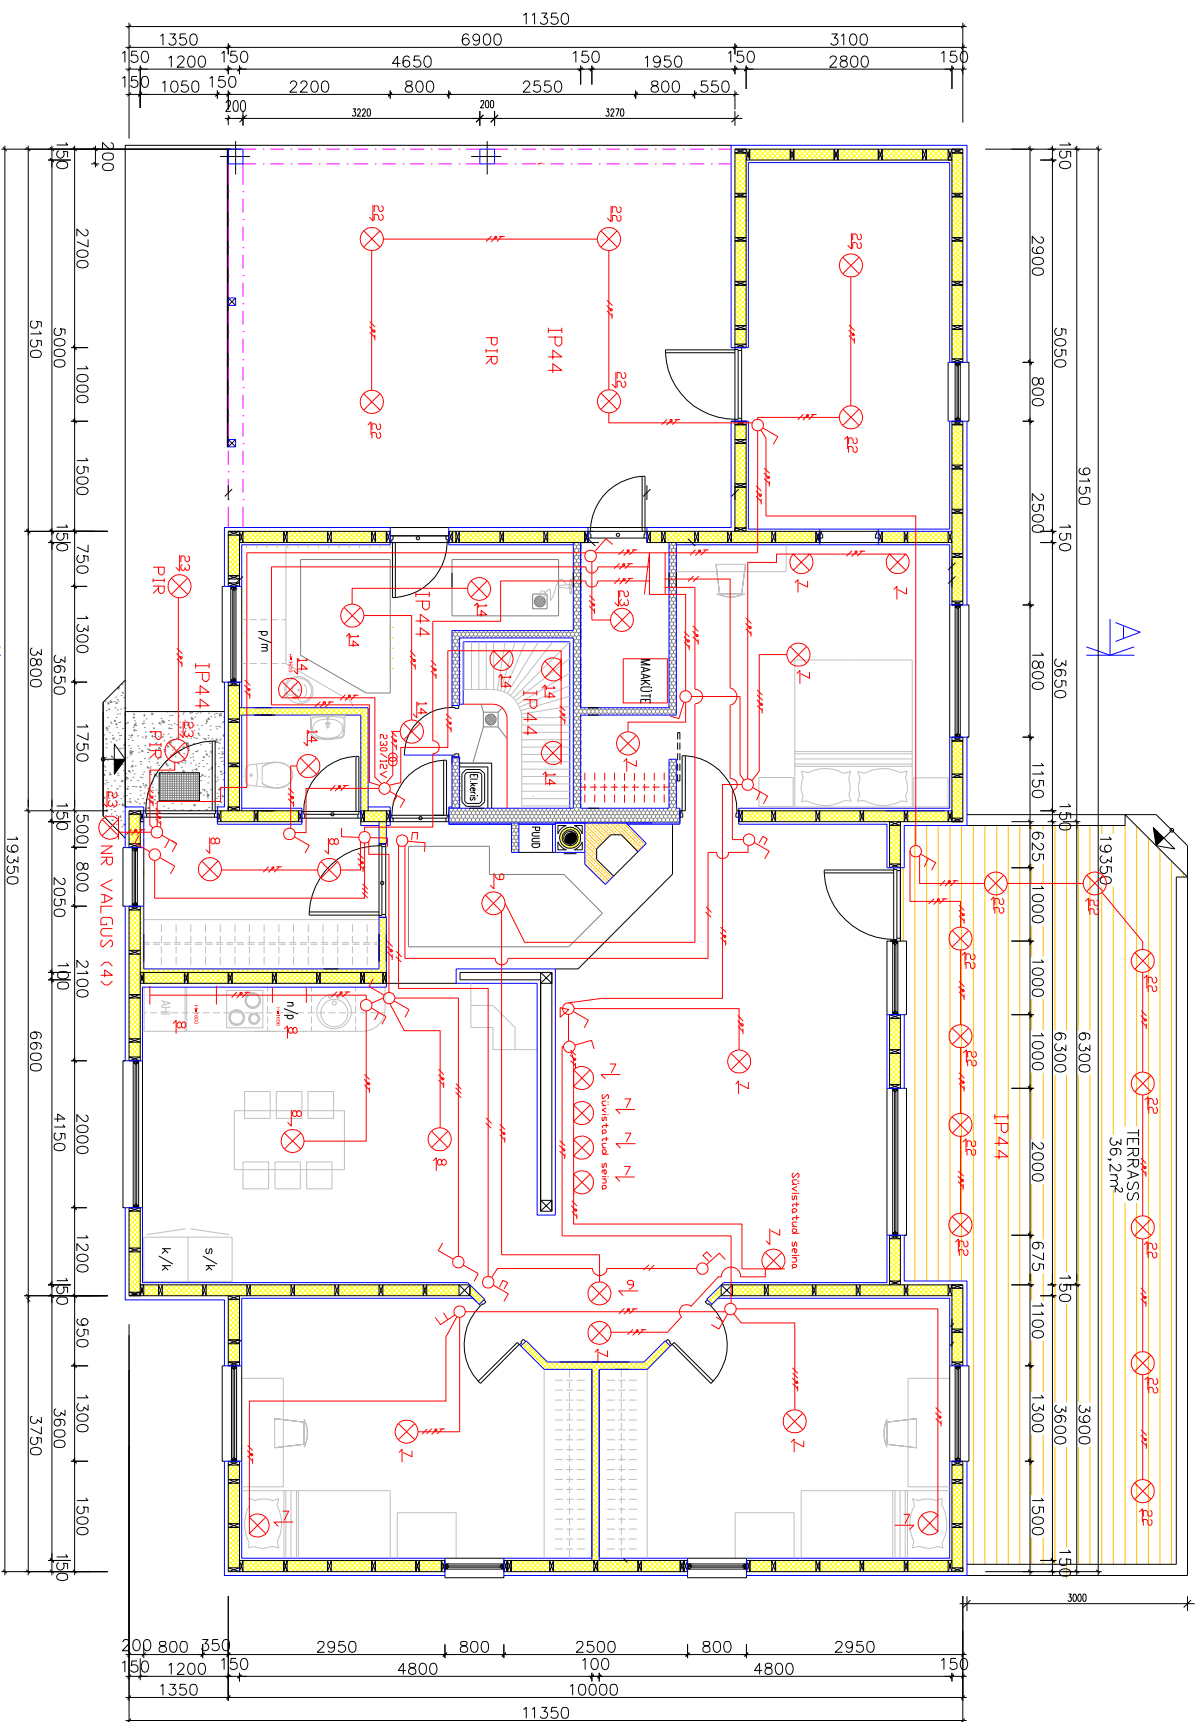

- Dimmeriga lüüti
- Liikumisanduriga valgusti
- VALGUSTI
- SEINAVALGUSTI
- RISTLÜLITI
- VEKSELLÜLITI
- LÜLITI
- SURULÜLITI
- GRUPILÜLITI
- TARBIJAGRUPP
- HARUKARP
- HÄMARAANDUR
- RISTLÜLITI
- HÄMARAANDUR
- Ventilator
- KILP
- KAABEL L/N/PE
- KAABEL 2L
- KAABEL 3L
- KAABEL 3L/N/PE
- PP 1-FAASILINE
- PP 3-FAASILINE

Objekt:	Aia tn 4, Uusna küla	Joonise nimetus:		Mõõtkava:	-
Väljandaja:	Viljandi vald, Viljandimaa				
Tellij:	Allan Dras				
Kaasa k. Andrus Põlvamaa 63705		Kontroll:	K. Kõrts	Töö nr:	20150322
mob.:55671623		Joonise:	Andrus Põlvamaa	Joonise number:	02
kaklbid@gmail.com		Kuupäev:	22.05.2015.a.	Projektis tootnud:	
				Fot:	

Valgustuse plaan