

SISEVIIMISTLUS	
VAKEPLOKKIDEST SEIN	200 mm
VERTIKAALSED ROOVID	100 x 50 mm
VAHEL SOOLUSTUS - KLAASVILL	100 mm
HORISONTAALSED ROOVID	50 x 50 mm
VAHEL SOOLUSTUS - KLAASVILL	50 mm
TUULETOKERPLAAT	30 mm
VERTIKAALSED ROOVID	50 x 50 mm
HORISONTAALNE PUULTAUDIS, UFFO-PROFIL (146 mm)	18 mm
PEENSAETUD PIND, PEITSITUJ (IKKURILA 5051 PIKK)	


KATUSEKATE: ALKORPLAN PVC-RULLMATERJAL	
HELEHALL	
NIISKUSKINDEL VINEER	12 mm
SLUGAVIMMUTATUD PUDIST TUULUTUSROOV	75 x 50 mm
TUULETOKERPLAAT	13 mm
PUDIST ROOVID	75 x 50 mm
VAHEL SOOLUSTUS: KLAASVILL	220 x 100 mm
PUDIST KATUSETALAD	220 mm
VAHEL SOOLUSTUS: KLAASVILL	220 mm
AURUTOKERKILE	220 mm
MURSPROFIILID	15 mm
KIPSPLAAT 12.5 mm VOI VIIMISTLUS/VINEER	12 mm

KATUSEKATE: ALKORPLAN PVC-RULLMATERJAL	
HELEHALL	
NIISKUSKINDEL VINEER	12 mm
SLUGAVIMMUTATUD PUDIST TUULUTUSROOV	75 x 50 mm
TUULETOKERPLAAT	13 mm
PUDIST ROOVID	75 x 50 mm
VAHEL SOOLUSTUS: KLAASVILL	220 x 100 mm
PUDIST KATUSETALAD	220 mm
VAHEL SOOLUSTUS: KLAASVILL	220 mm
AURUTOKERKILE	220 mm
MURSPROFIILID	15 mm
KIPSPLAAT 12.5 mm VOI VIIMISTLUS/VINEER	12 mm

NATURALPARKETT	
BETOONIST TASANDUS/ALU	15 mm
LAIK MINERALVILLAPLAAT	70 mm
KERAMSIITKILUS	30 mm
MONITEERIV	50 mm
RAUDBETON, OONESPANEEL	
VOI MONOL. RAUDBETON	220 mm
LAEVIMISTLUS	

KATUSEKATE: ALKORPLAN PVC-RULLMATERJAL	
HELEHALL	
NIISKUSKINDEL VINEER	12 mm
SLUGAVIMMUTATUD PUDIST TUULUTUSROOV	75 x 50 mm
TUULETOKERPLAAT	13 mm
PUDIST ROOVID	75 x 50 mm
VAHEL SOOLUSTUS: KLAASVILL	220 x 100 mm
PUDIST KATUSETALAD	220 mm
VAHEL SOOLUSTUS: KLAASVILL	220 mm
AURUTOKERKILE	220 mm
MURSPROFIILID	15 mm
KIPSPLAAT	25 mm

KATUSEKATE: ALKORPLAN PVC-RULLMATERJAL	
HELEHALL	
NIISKUSKINDEL VINEER	12 mm
SLUGAVIMMUTATUD PUDIST TUULUTUSROOV	75 x 50 mm
TUULETOKERPLAAT	13 mm
PUDIST ROOVID	75 x 50 mm
VAHEL SOOLUSTUS: KLAASVILL	220 x 100 mm
PUDIST KATUSETALAD	220 mm
VAHEL SOOLUSTUS: KLAASVILL	220 mm
PUDIST LAETALAD	150 x 50 mm
VAHEL SOOLUSTUS: KLAASVILL	150 mm
AURUTOKERKILE	25 x 50 mm
PUDIST ROOVID	25 x 50 mm
LEHTPUULAUDADEST LAIGI	25 mm

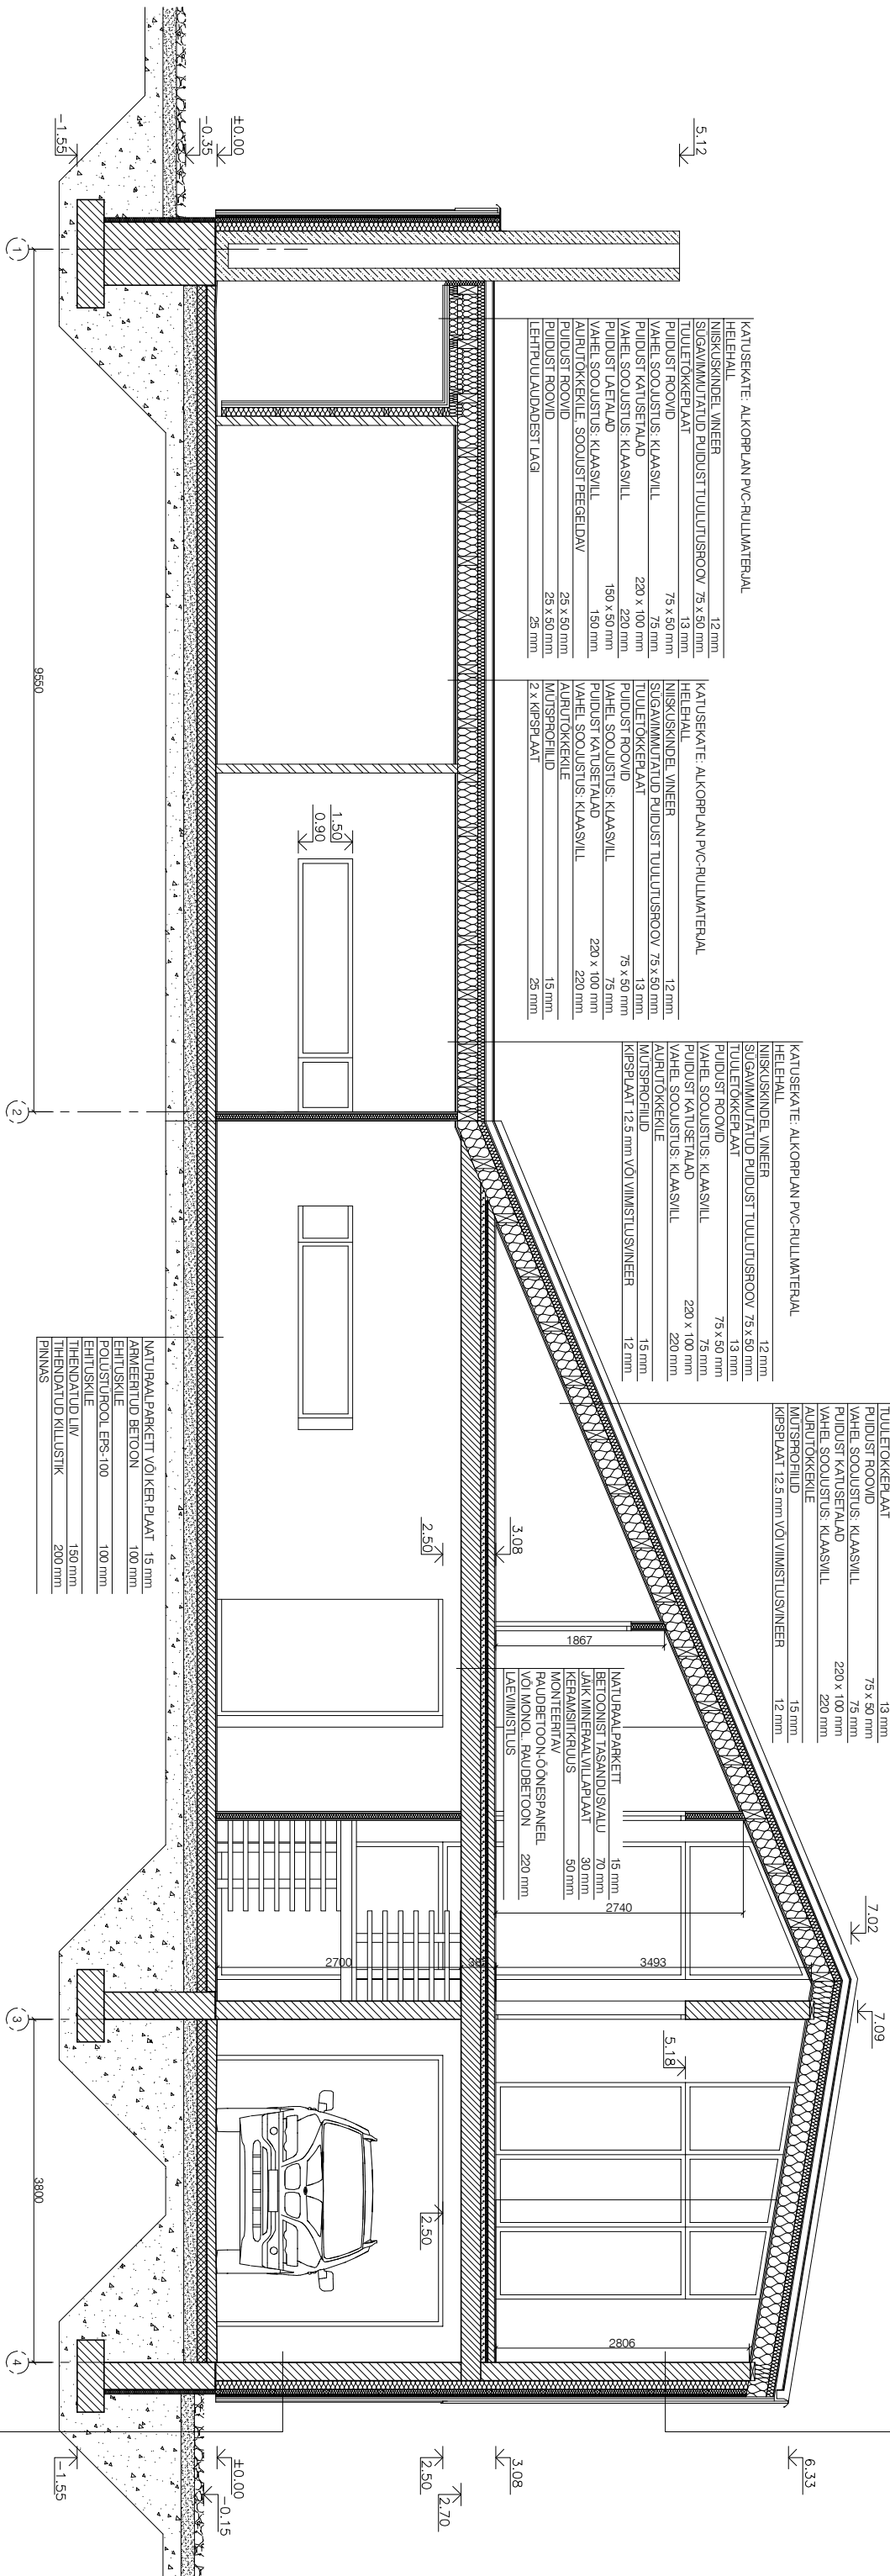

SISEVIIMISTLUS	
VAKEPLOKKIDEST SEIN	200 mm
VERTIKAALSED ROOVID	100 x 50 mm
VAHEL SOOLUSTUS - KLAASVILL	100 mm
HORISONTAALSED ROOVID	50 x 50 mm
VAHEL SOOLUSTUS - KLAASVILL	50 mm
TUULETOKERPLAAT	30 mm
VERTIKAALSED ROOVID	20 x 50 mm
HORISONTAALSED ROOVID	25 x 50 mm
VERTIKAALNE PUULTAUDIS, UFFO-PROFIL (121 mm)	18 mm
PEENSAETUD PIND, PEITSITUJ (IKKURILA 5081 KASTE)	

NATURALPARKETT VOI KER. PLAAT	15 mm
ARMIEERITUD BETOON	100 mm
EHTUSKILE	100 mm
POLISTURPOOL EPS-100	100 mm
EHTUSKILE	150 mm
TIHENDATUD LUV	200 mm
TIHENDATUD KILLUSTIK	
PINNAS	

NB!

- KOK MOODI TÄRUSTATA KOHAPEAL
- KOK MATERJALID TÄRUSTATA ENNE TEHLMIST ARHITEKTIGA
- KÄSITLEV JÕONIS ON ARHITEKTUURNE PÕHIMÕTELINE LAHENDUS, DIMENSIOONID, KINNITUSED, MATERJALID JA NENDE FÜSIKALISED OMADUSED KONTROLLIDA ÜLE KOOSTOOS KONSTRUKTORIGA.
- TEOSTATUD TOODE (VALITEET PEAB VASTAMA RL 2000 JA RVL 2002 VASTAVATELE NÕUETEILE.
- VASTUOUDU KORRAL ERINEVATE JÕONISTE JA SELLETUSIRJA VAHEL PÕHIOUDA OIGEL LAHENDUSE SAAMISEKS ARHITEKTI POOLE.