


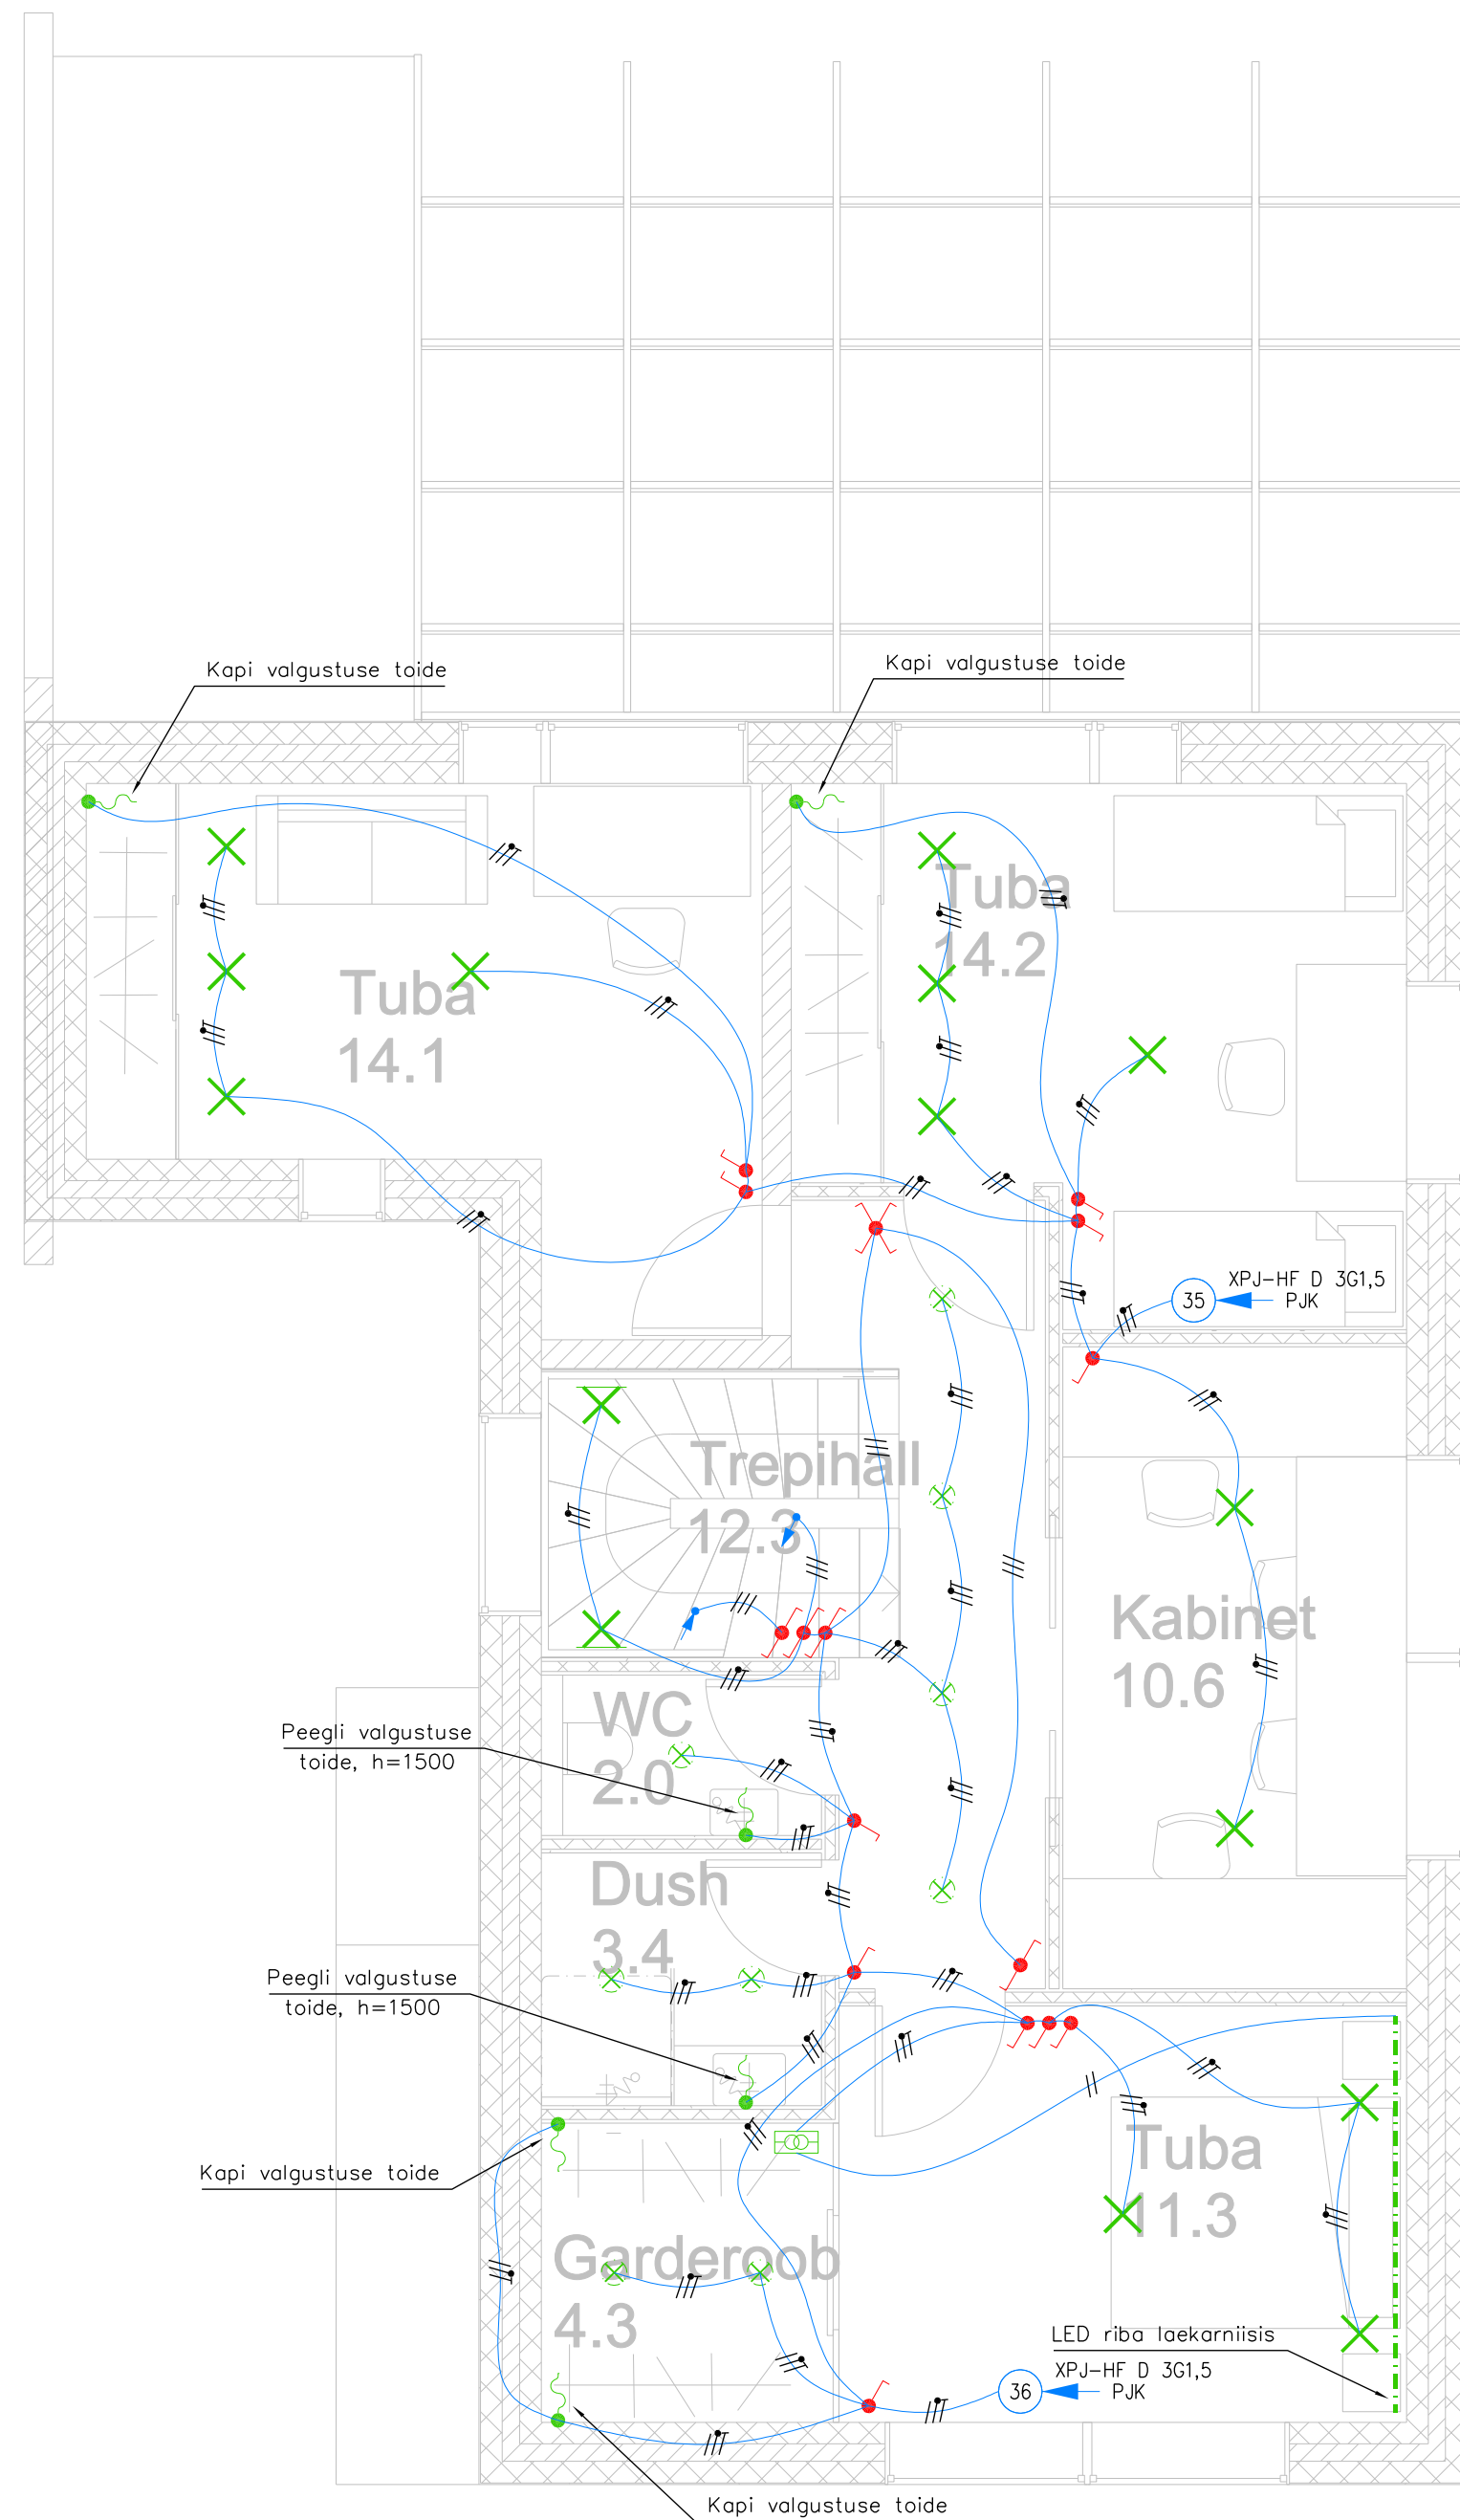

Tingmärgid

- Lihtlüliti, 1-ne, 250V, 10A, süvistatav
- Veksellüliti, 1-ne, 250V, 10A, süvistatav
- Ristlüliti, 1-ne, 250V, 10A, süvistatav
- Kaablivaru
- Valgusti toide laes, lõpetatud klemmidega
- Valgusti toide seinast, lõpetatud klemmidega
- Süvistatav laevalgusti
- Trafo

Märkused

- Lülitid paigaldatakse põrandapinnast 1000mm kõrgusele, kui joonisel pole märgitud teisiti.
- Lülitid ja pistikupesad paigaldatakse ühele vertikaalsele joonele.
- Lülitid ja pistikupesad valida samast sarjast.
- Välistingimustesse ja niiskettesse ruumidesse paigaldatavad seadmed peavad olema kaitseastmega vähemalt IP44.