4 KORRUSE PLAAN

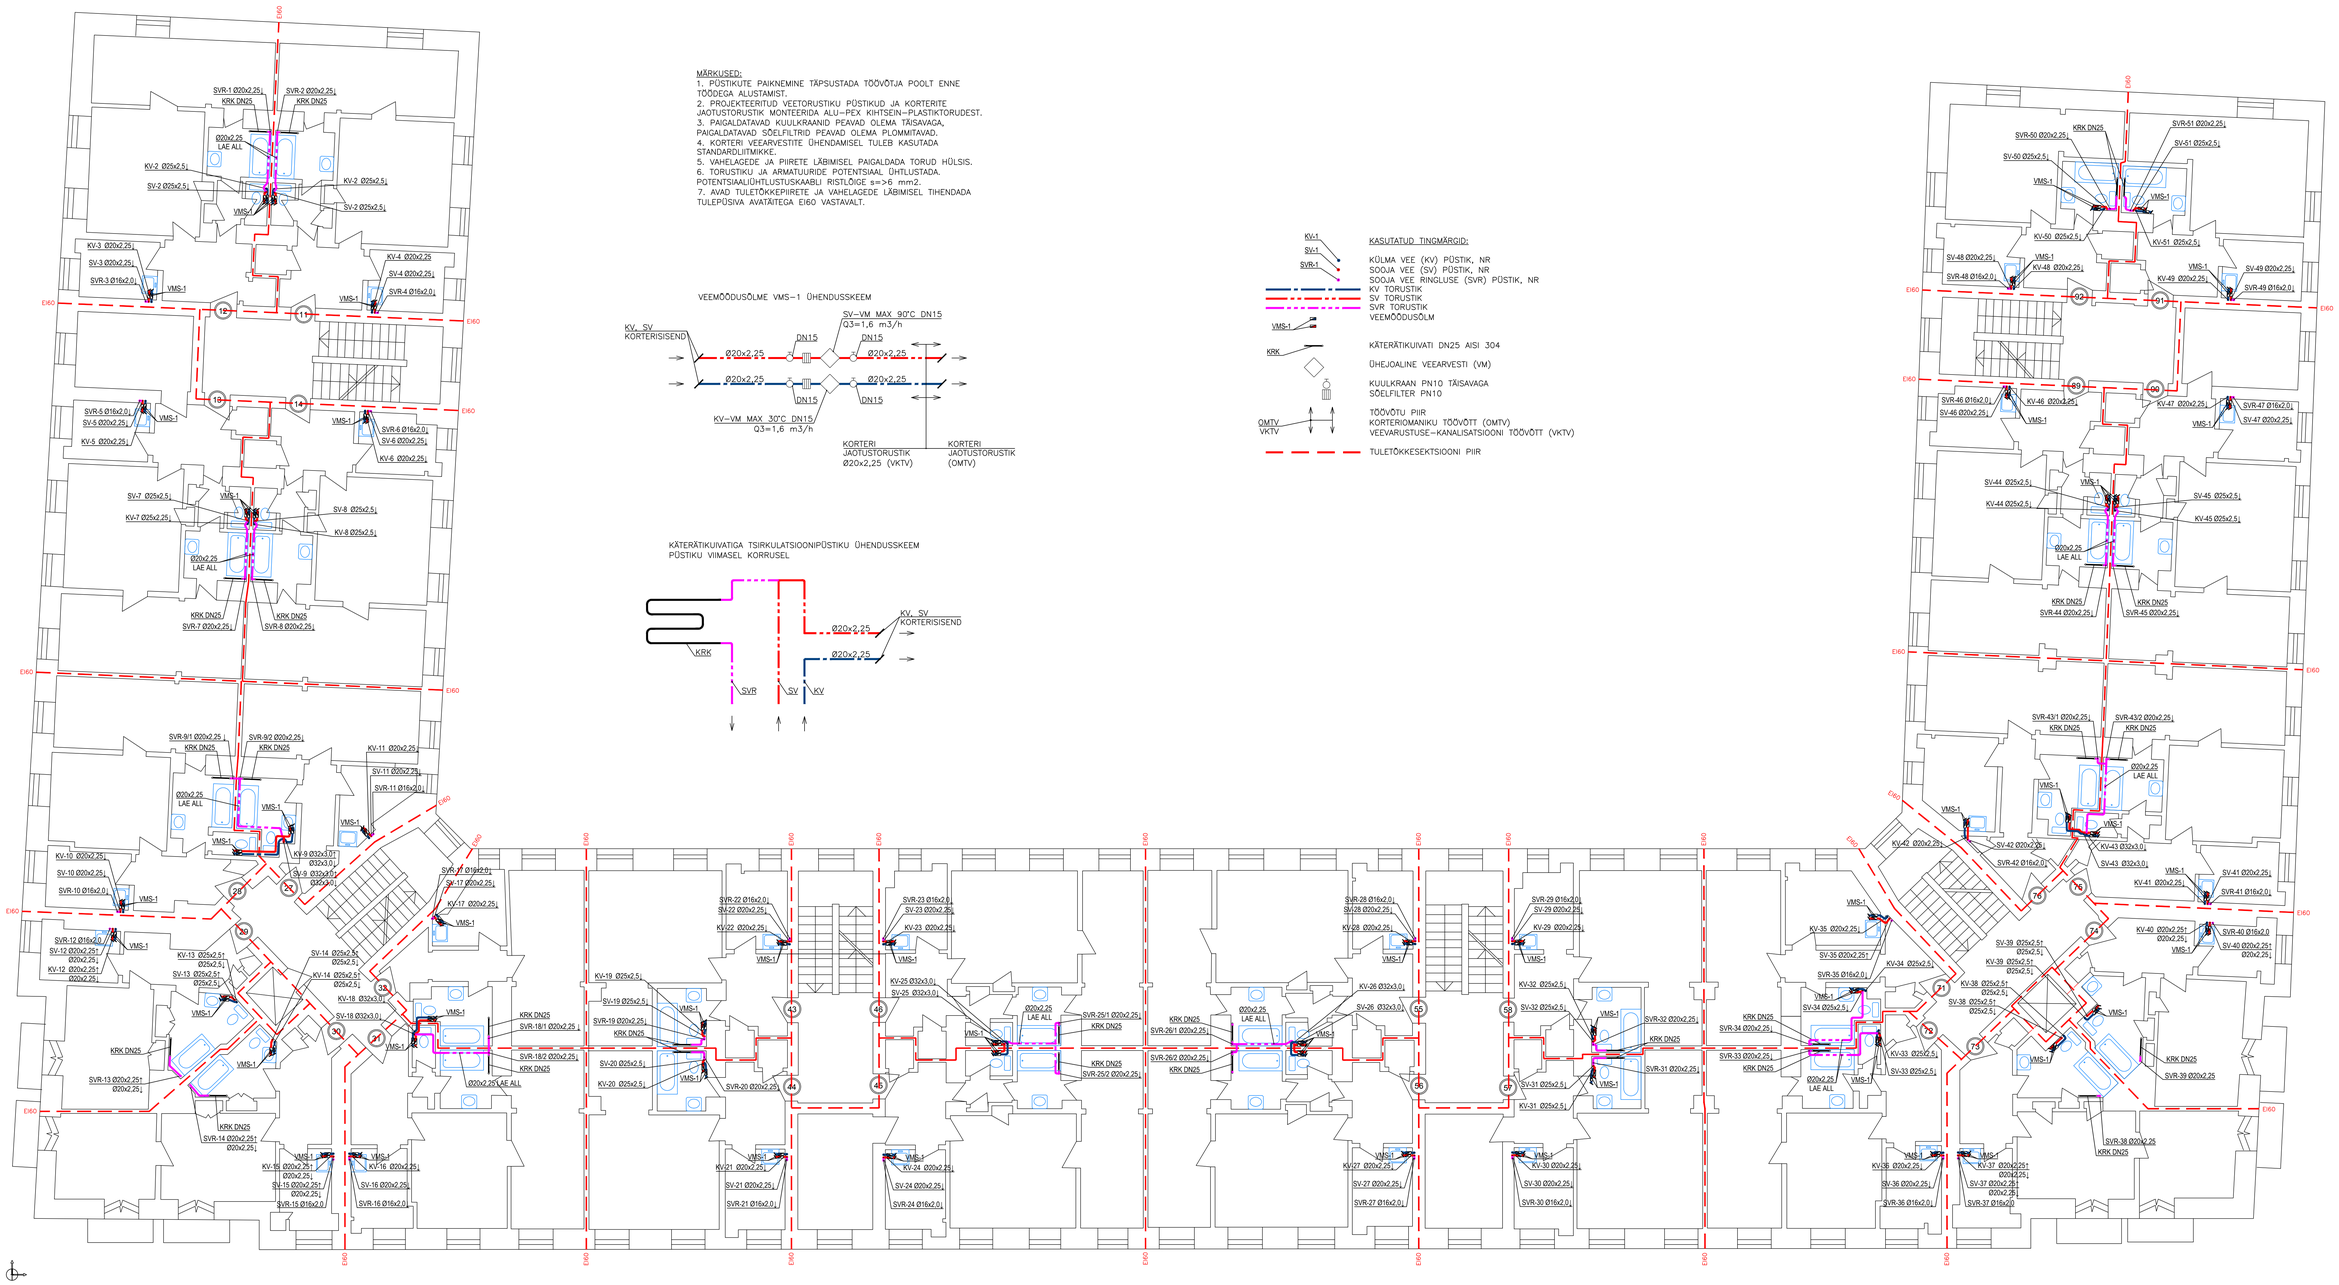

MÄRKUSED:
1. PÜSTIKUTE PAIKNEMINE TÄPSUSTADA TÖÖVÕTJA POOLT ENNE TÖÖDEGA ALUSTAMIST.
2. PROJEKTEERITUD VEETORUSTIKU PÜSTIKUD JA KORTERITE JAOTUSTORUSTIK MONTEERIDA ALU–PEX KIHTSEIN–PLASTIKTORUDEST.
3. PAIGALDATAVAD KUULKRAANID PEAVAD OLEMA TÄISAVAGA, PAIGALDATAVAD SÕELFILTRID PEAVAD OLEMA PLOMMITAVAD.
4. KORTERI VEEARVESTITE ÜHENDAMISEL TULEB KASUTADA STANDARDLIITMIKKE.
5. VAHELAGEDE JA PIIRETE LÄBIMISEL PAIGALDADA TORUD HÜLSIS.
6. TORUSTIKU JA ARMATUURIDE POTENTSIAAL ÜHTLUSTADA. POTENTSIAALIÜHTLUSTUSKAABLI RISTLÕIGE s=>6 mm2.
7. AVAD TULETÕKKEPIIRETE JA VAHELAGEDE LÄBIMISEL TIHENDADA TULEPÜSIVA AVATÄITEGA EI60 VASTAVALT.

VEEMÕÕDUSÕLME VMS–1 ÜHENDUSSKEEM

KÄTERÄTIKUIVATIGA TSIRKULATSIOONIPÜSTIKU ÜHENDUSSKEEM PÜSTIKU VIIMASEL KORRUSEL

KASUTATUD TINGMÄRGID:

- KV-1 — KÜLMA VEE (KV) PÜSTIK, NR
- SV-1 — SOOJA VEE (SV) PÜSTIK, NR
- SVR-1 — SOOJA VEE RINGLUSE (SVR) PÜSTIK, NR
- KV TORUSTIK
- SV TORUSTIK
- SVR TORUSTIK
- VMS-1 — VEEMÕÕDUSÕLM
- KRK — KÄTERÄTIKUIVATI DN25 AISI 304
- ÜHEJOALINE VEEARVESTI (VM)
- KUULKRAAN PN10 TÄISAVAGA SÕELFILTER PN10
- OMTV, VKTV — TÖÖVÕTU PIIR KORTERIOMANIKU TÖÖVÕTT (OMTV) VEEVARUSTUSE–KANALISATSIOONI TÖÖVÕTT (VKTV)
- TULETÕKKESEKTSIOONI PIIR