KELDRIKORRUSE PLAAN

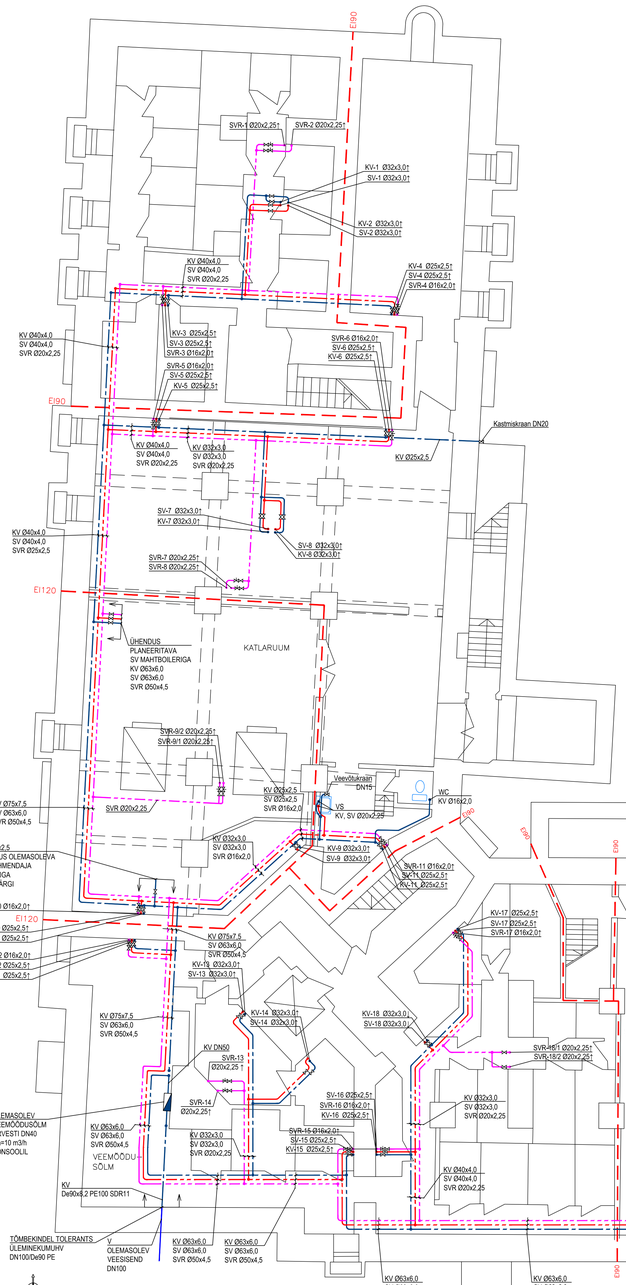

MÄRKUSED:

1. PÜSTIKUTE PAIKNEMINE TÄPSUSTADA TÖÖVÕTJA POOLT ENNE TÖÖDEGA ALUSTAMIST.
2. PROJEKTEERITUD VEETORUSTIK MONTEERIDA ALU–PEX KIHTSTEIN–PLASTIKTORUDEST KUI JOONISEL POLE NÄIDATUD TEISITI. VEETORUSTIK PAIGALDADA KANDURITEL KELDRI SEINALE JA LAE ALLA.
3. VAHELAGEDE JA PIIRETE LÄBIMISEL PAIGALDADA TORUD HÜLSIS.
4. SOOJA VEE RINGLUSE TASAKAALUSTUSVENTIILIDENA KASUTADA TERMOSTAADIGA TASAKAALUSTUSVENTIILE (NÄITEKS DANFOSS MTCV).
5. TORUSTIKU JA ARMATUURIDE POTENTSIAAL ÜHTLUSTADA. POTENTSIAALÜHTLUSTUSKAABLI RISTLÕIGE s=>6 mm2.
6. AVAD TULETÕKKEPIIRETE JA VAHELAGEDE LÄBIMISEL TIHENDADA TULEPÜSIVA AVATÄITEGA EI60 VASTAVALT.
7. OLEMASOLEV VEESISEND TEHA VEETIHEDAKS.
8. VEETORUSTIKUD ISOLEERIDA VASTAVALT:

KV TORUD	SULETUD POORIDEGA KAUTŠUKISOLATSIOON
SV, SVR TORUD	ALU–FOOLIUMIGA PINNATUD MINERAALVILLKOORIK

KASUTATUD TINGMÄRGID:
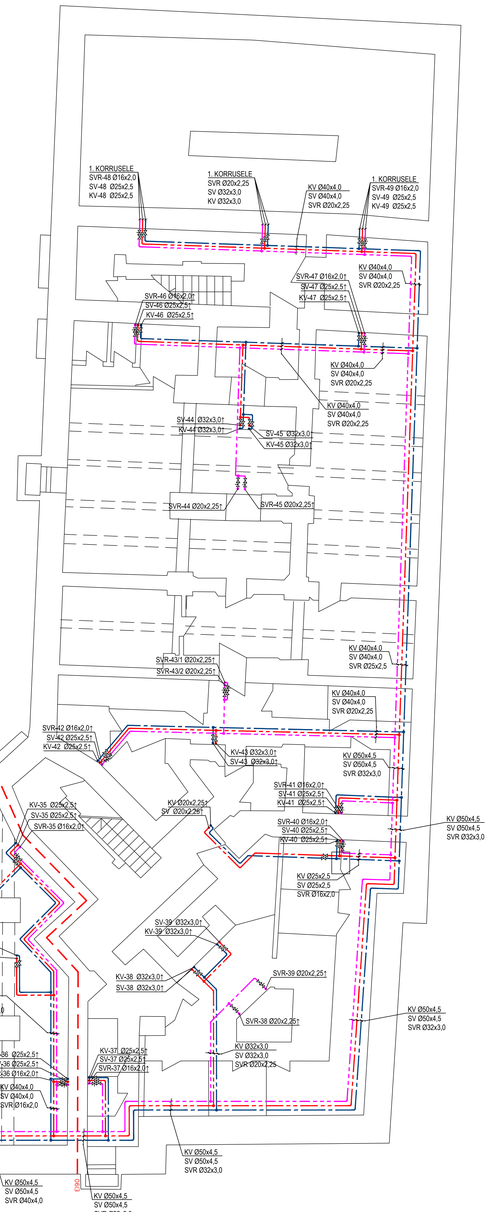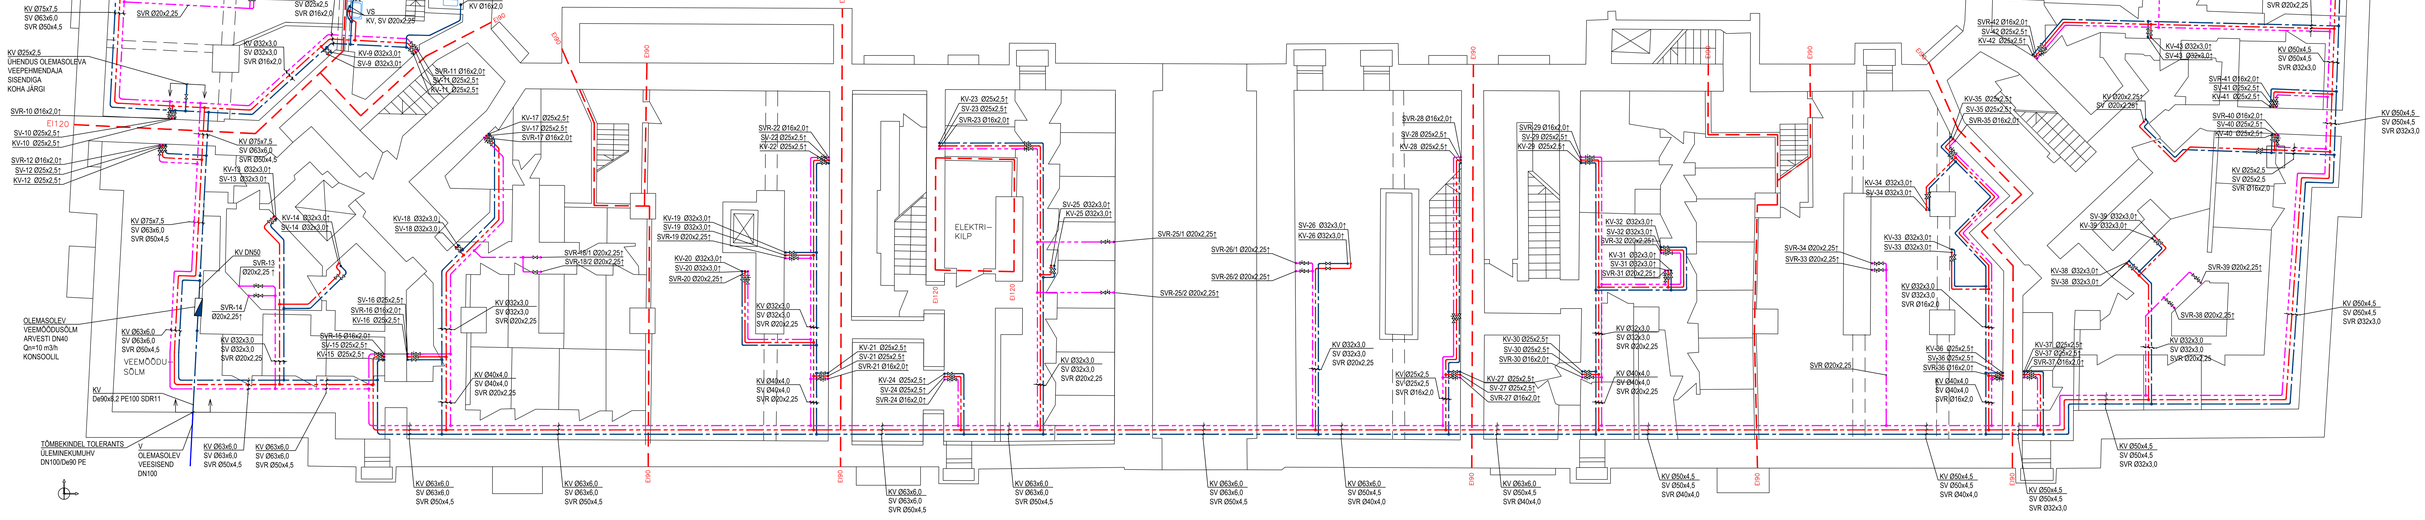
KV-1 — KÜLMA VEE (KV) PÜSTIK, NR
SV-1 — SOOJA VEE (SV) PÜSTIK, NR
SVR-1 — SOOJA VEE RINGLUSE (SVR) PÜSTIK, NR
KV TORUSTIK
SV TORUSTIK
SVR TORUSTIK
VEEMÕÖDUSÕLM
KUULKRAAN
TASAKAALUSTUSVENTIIL
TÖÖVÕTU PIIR
TULETÕKKESEKTSIOONI PIIR