


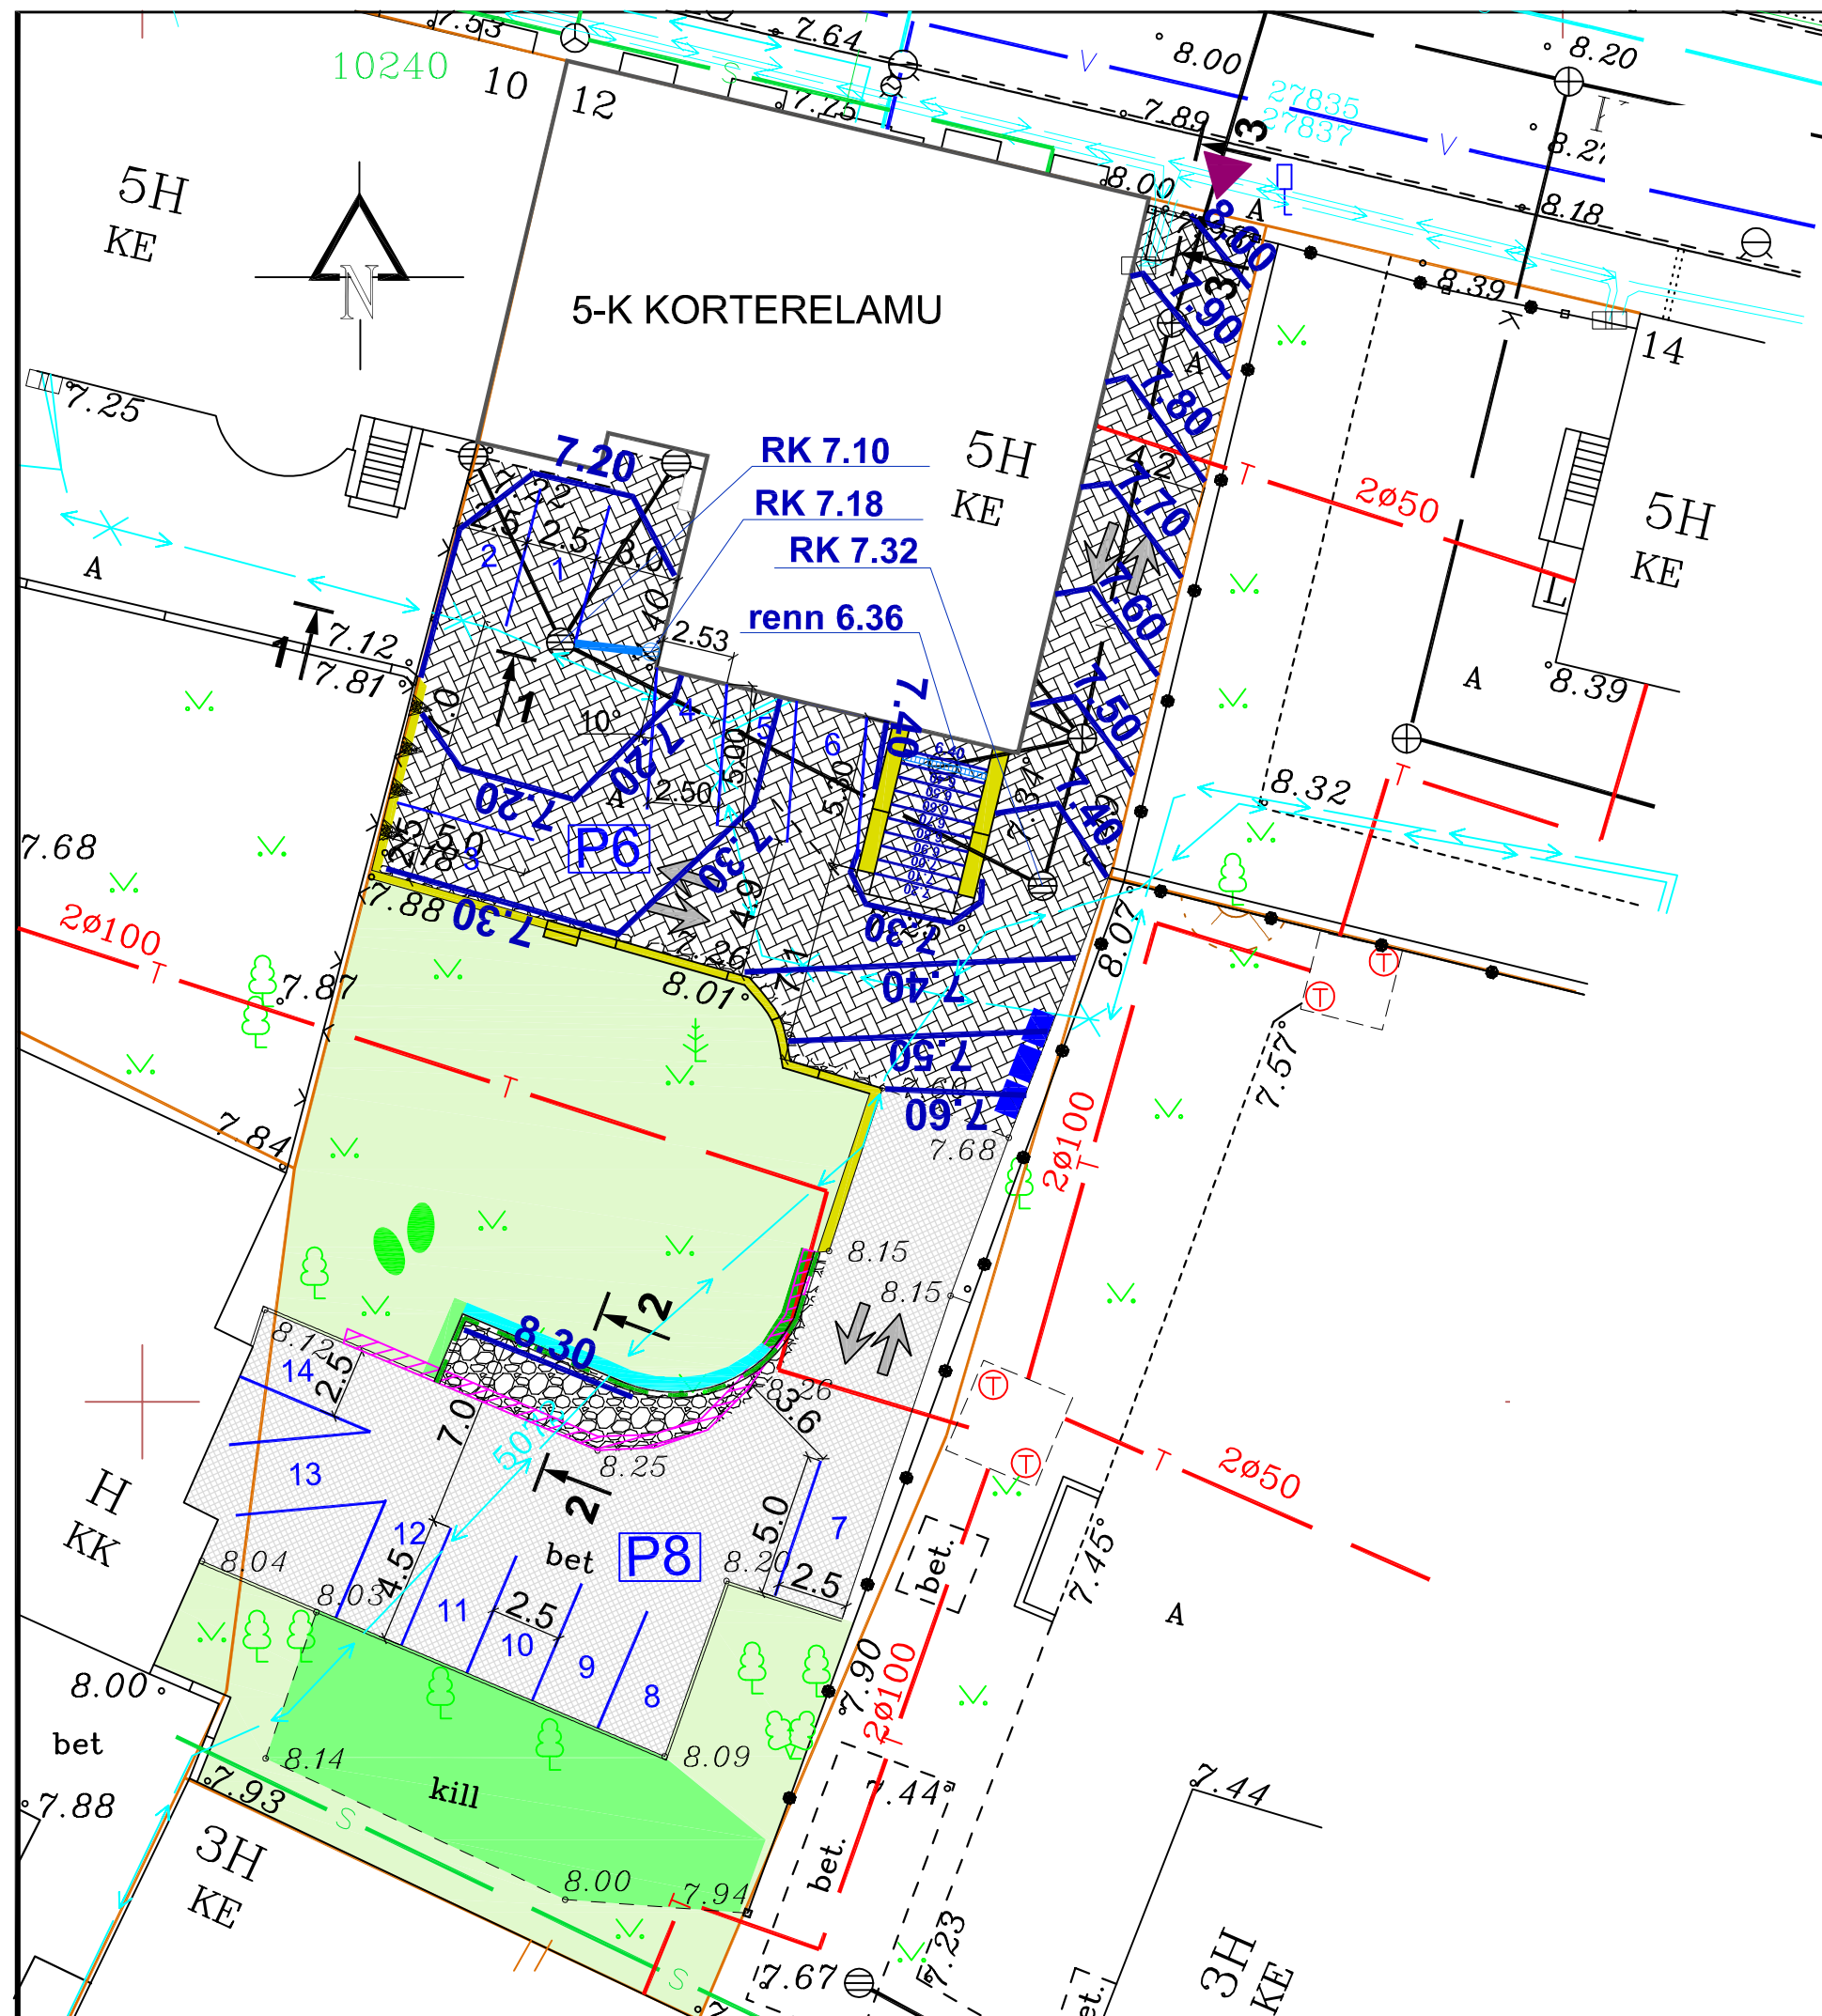

TINGMÄRGID

- | | |
|--|---|
| | OLEMASOLEV KRUNDI PIIR |
| | OLEMASOLEV VÕRKPIIRE |
| | OLEMASOLEV METALLVARBAED |
| | OLEMASOLEV METALLVÄRAV 4,0m |
| | JUURDEPÄÄS HOOVI |
| | PROJ. PARKIMISKOHT 2.5X5m, 14 tk. |
| | OLEMASOLEV LIIKLUSSUUND |
| | OLEMASOLEVAD PAEKIVIST TUGIMÜÜRID |
| | OL.OLEVAD BETOONKUJUD/ TALLINNA TUVID |
| | OL.OLEV PRÜGIKONTEINERITE ASUKOHT |
| | OL.OLEV BETOONKIVIKATEND UNIKIVI hall |
| | PROJ. BETOONKIVIKATEND UNIKIVI hall |
| | PROJEKTEERITUD MUNAKIVIKATEND |
| | OL.OLEV MURU |
| | PROJ. MURUKATTE TAASTAMINE/ HEKI ÜMBERISTUTUS |
| | PROJ. MAAPINNA SAMAKÕRGUSJOO |
| | PROJ. LÕIKE ASUKOHT |
| | PROJ. VIHMAVEELEHTER JA SAJUVEETRASS |
| | OLEMASOLEV MP KAABEL |
| | MITTETÖÖTAV MP KAABEL |
| | OLEMASOLEV SIDEKAABEL |
| | OLEMASOLEV SIDETRASS |
| | OL.OLEV KANALISATSIOONITRASS |
| | OLEMASOLEV VEETRASS |
| | OL.OLEV SOOJAKÜTTETRASS |
| | OLEMASOLEV GAASITRASS |