


KINNISTU PIIRDEAED TÄNAVA POOLT, SISSEÕIDUVÄRAV- MOTORISEERITUD LIUGVÄRAV

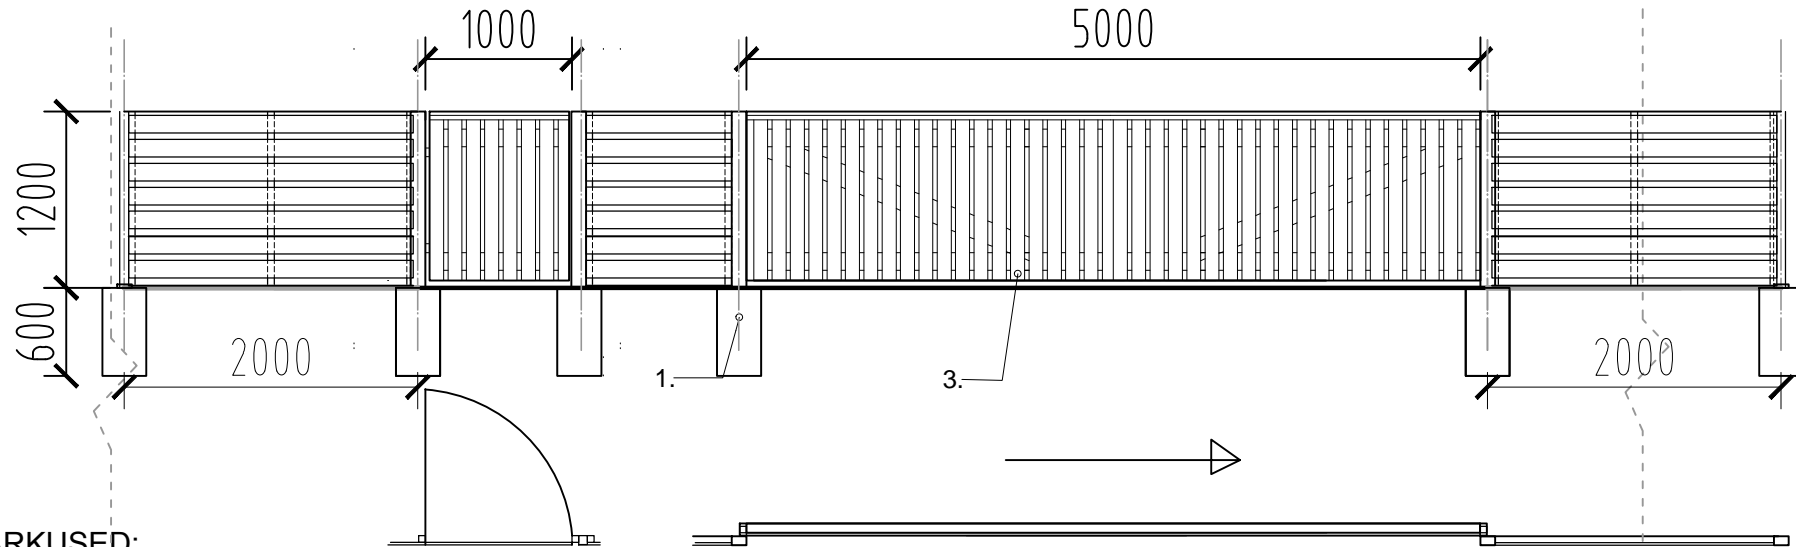


MÄRKUSED:

1. Värava automaatika ja lukustus vastavalt tootja standardile
2. Mõõdud antud sentimeetrites

MATERJALID:

1. Raudbetoon taldmik
2. Teraspost, värvitoon tumepruun
3. Puitlipp, värvitoon tumepruun

KINNISTUTE VAHELINE VÕRKPIIRDEAED

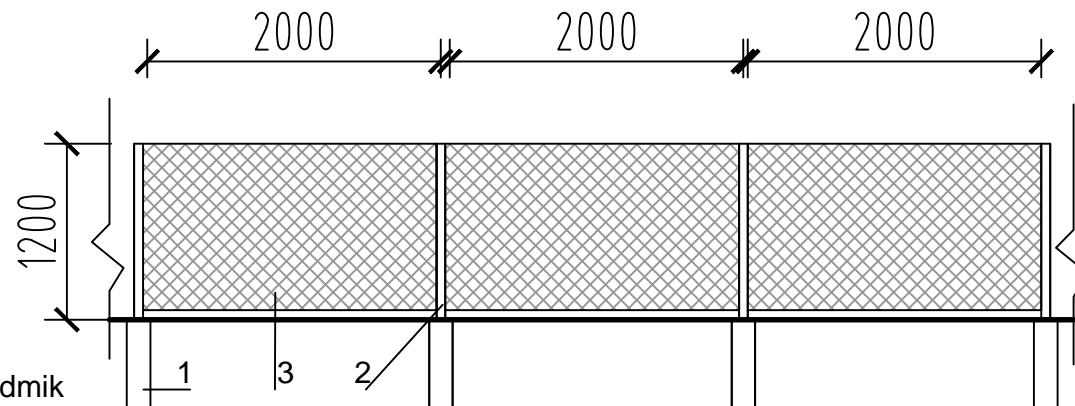

MATERJALID:

1. Raudbetoon taldmik
2. Teraspost, rpheline
3. Võrkaed, roheline