


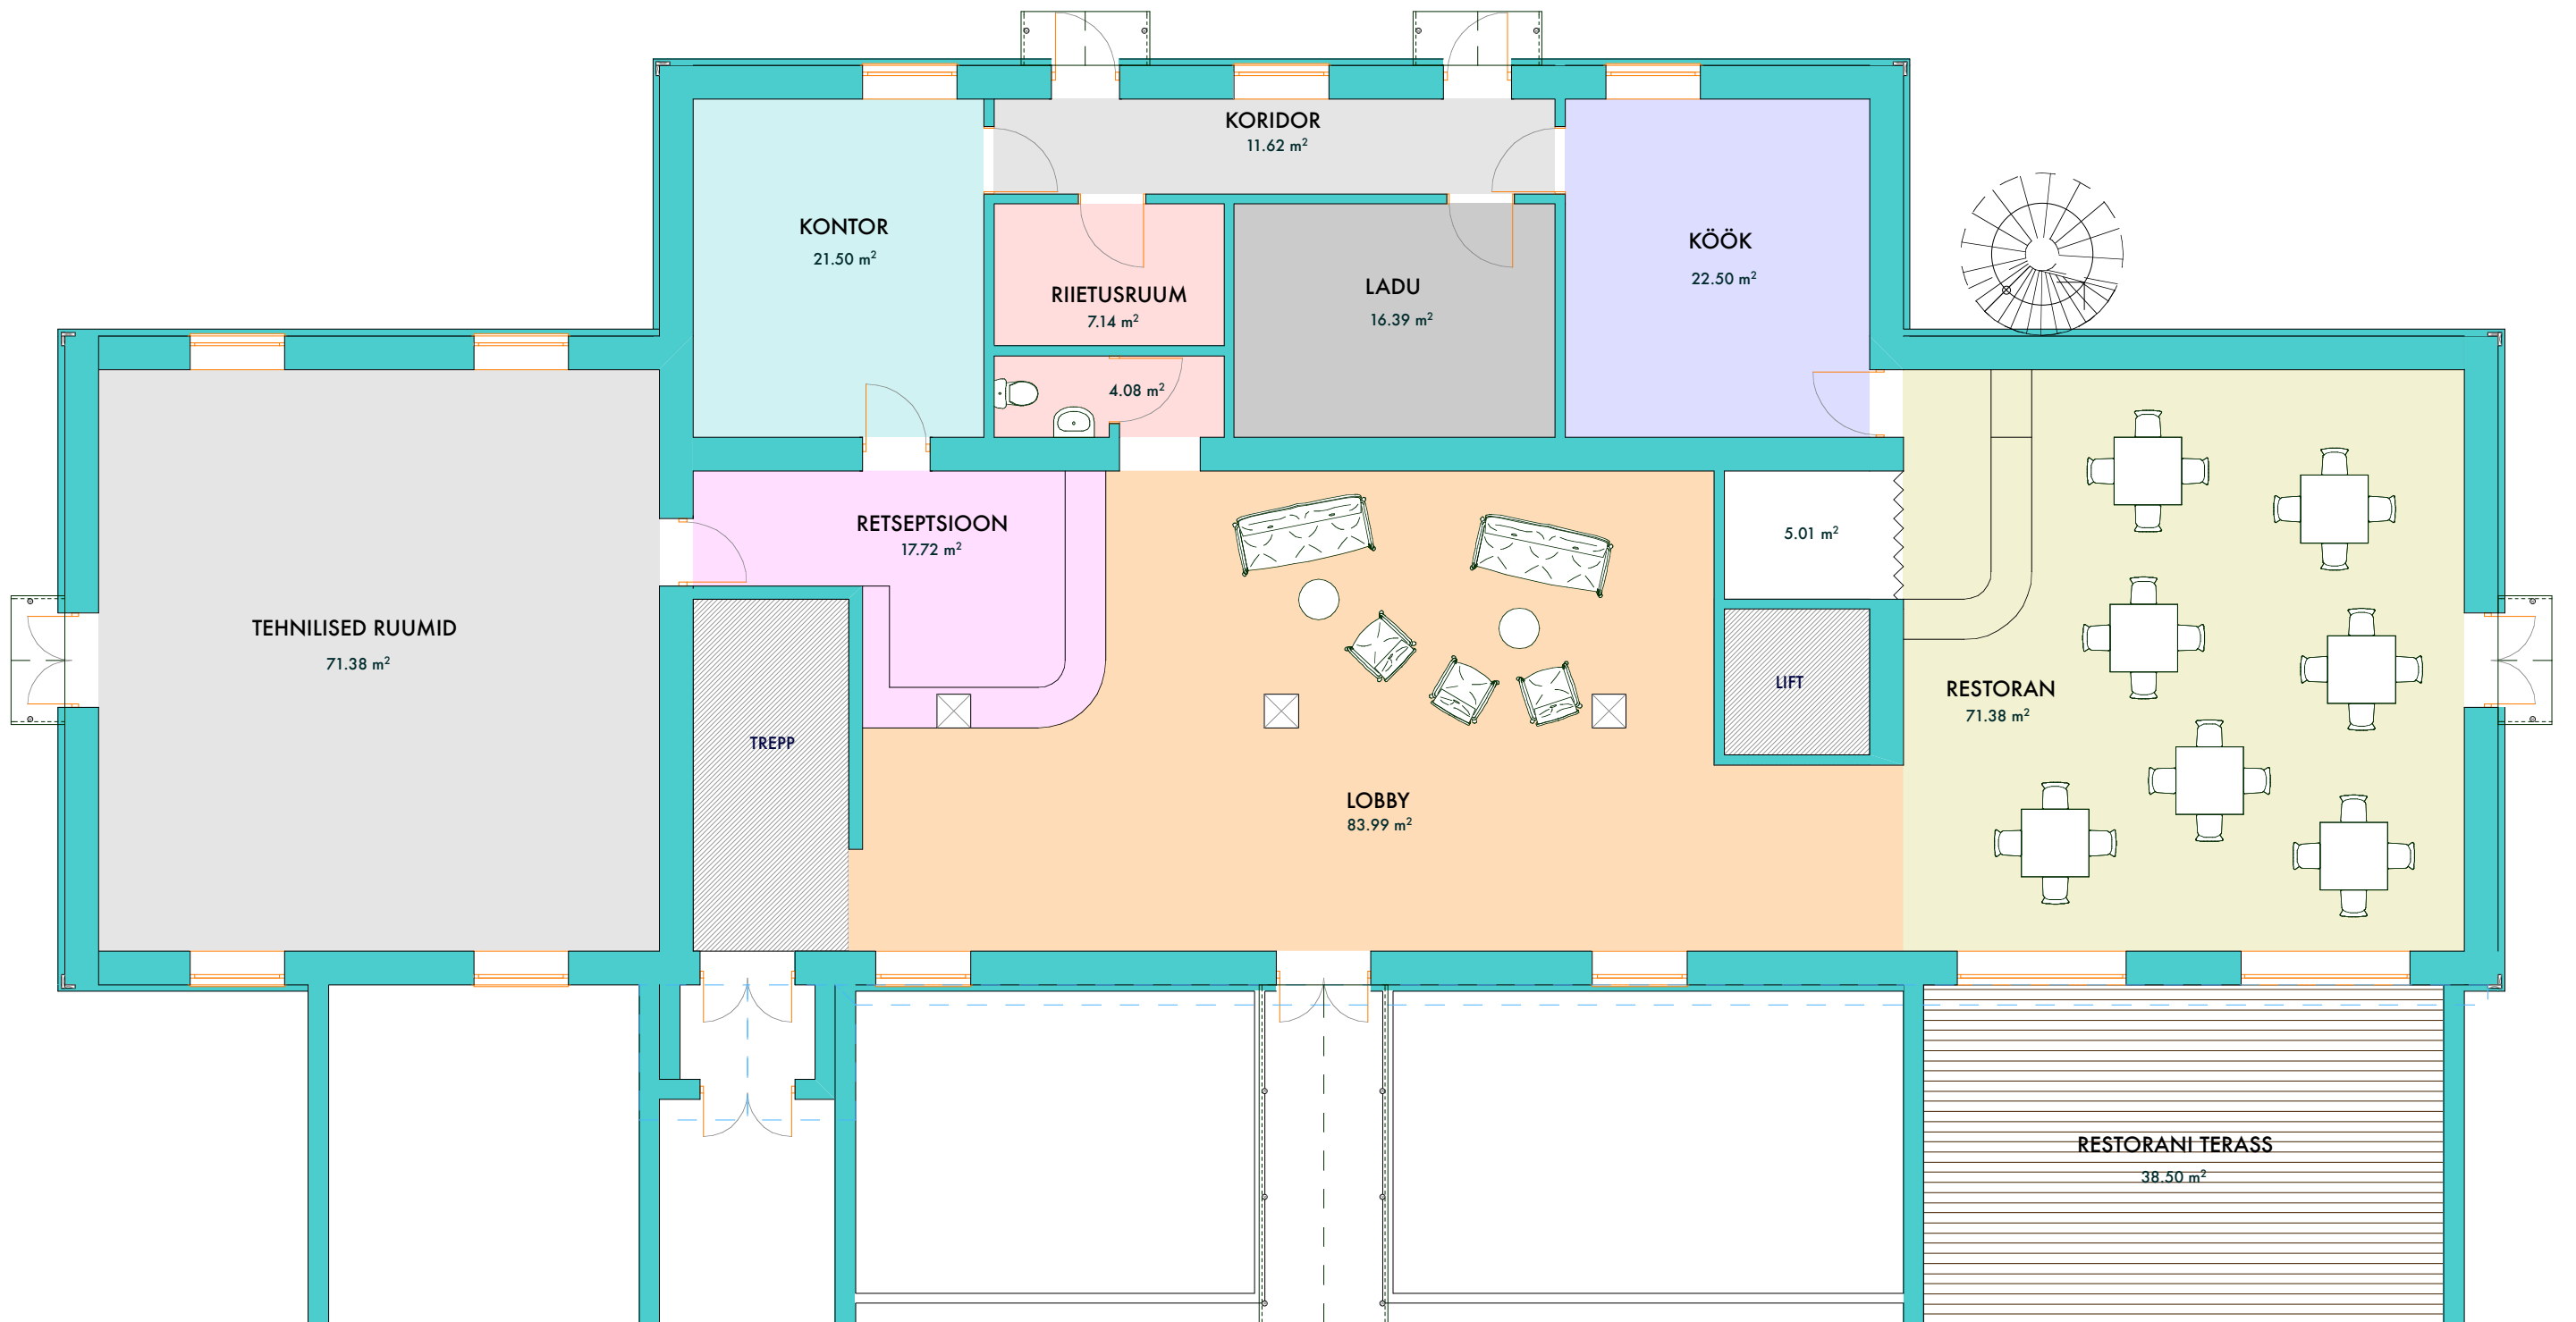













OMEDU VIJAKUIVATI ÜMEREHITUSE ESKIISLAHENDUS / 3D VAATED / M: VABA







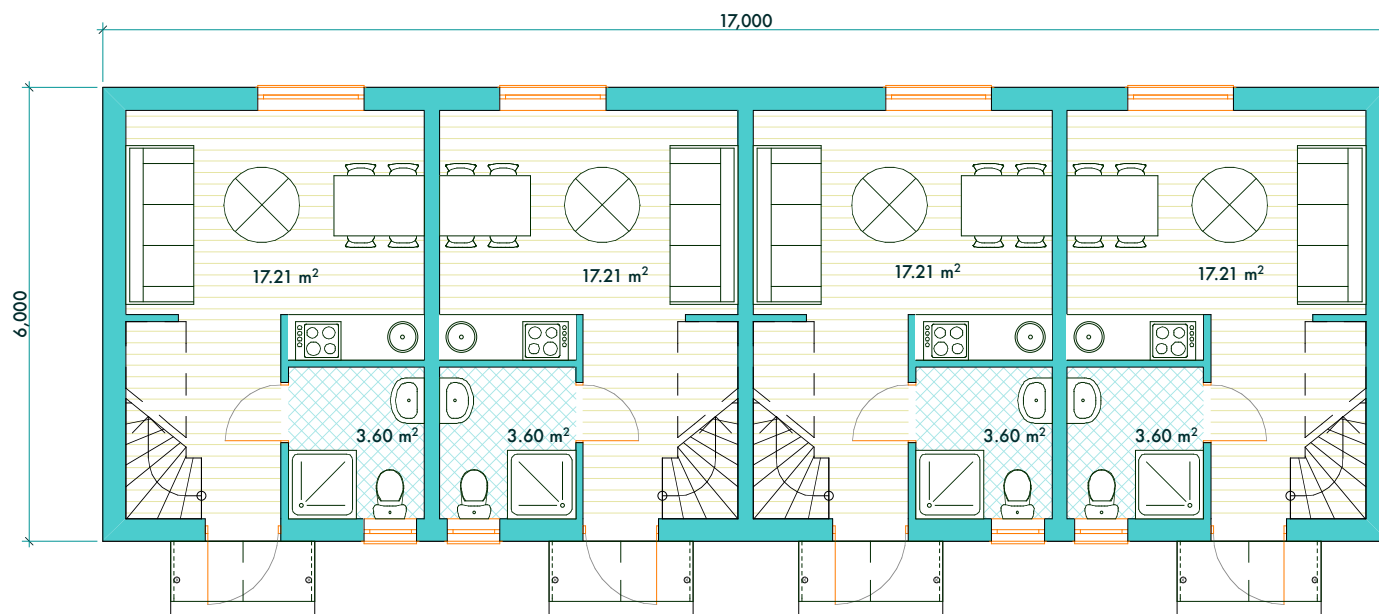


OMEDU VIJAKUIVATI ÜMEREHITUSE ESKIISLAHENDUS / VÄRAVAMAJA / ESIMESE KORRUSE PLAAN / M: 1: 100


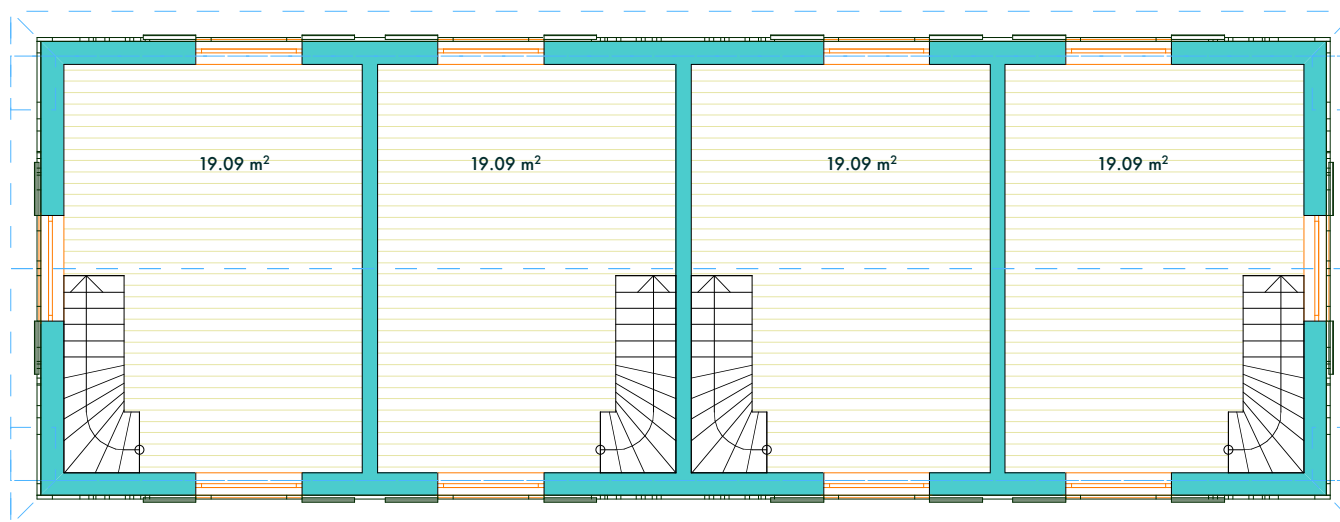




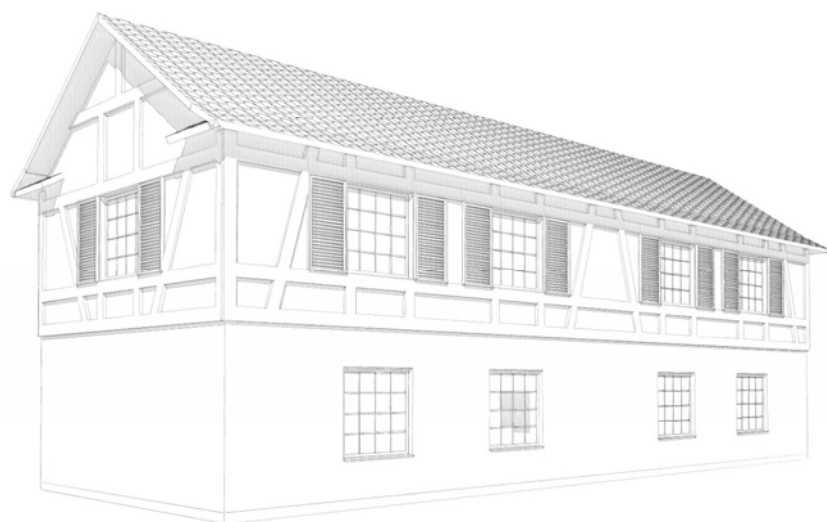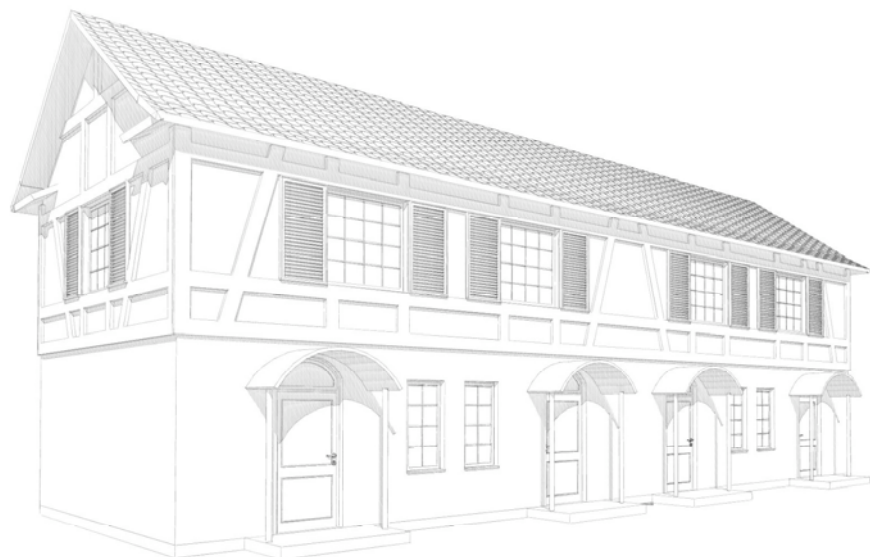

OMEDU VIJAKUIVATI ÜMEREHITUSE ESKIISLAHENDUS / VÄRAVAMAJA /3D VAATED / M: VABA

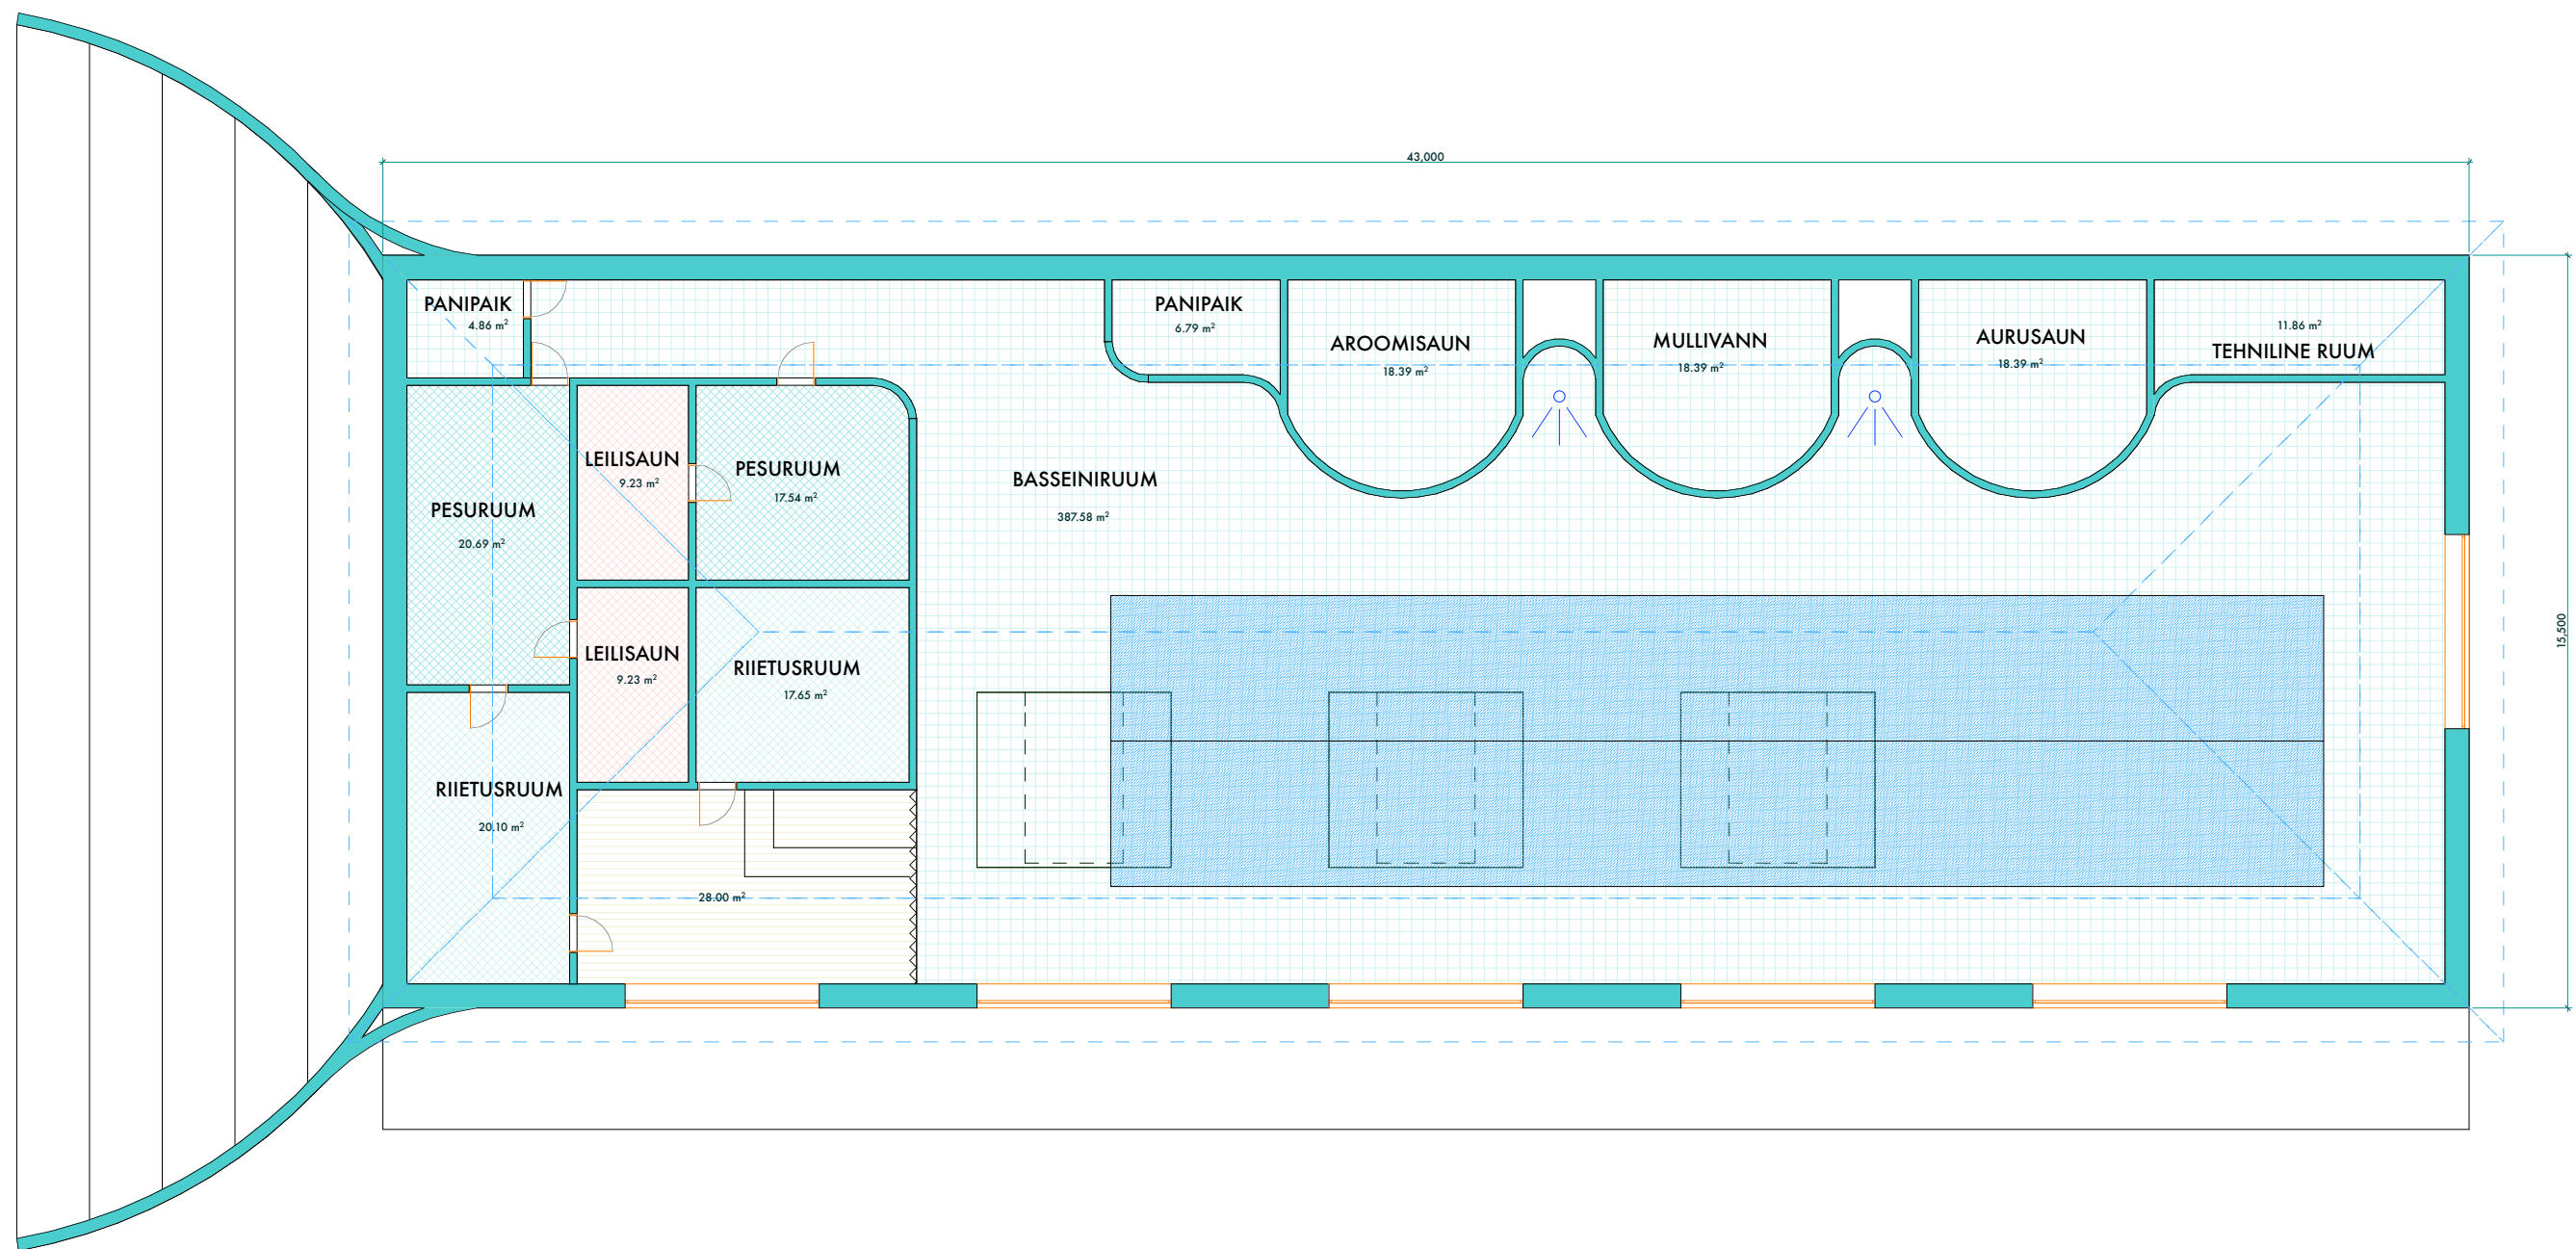

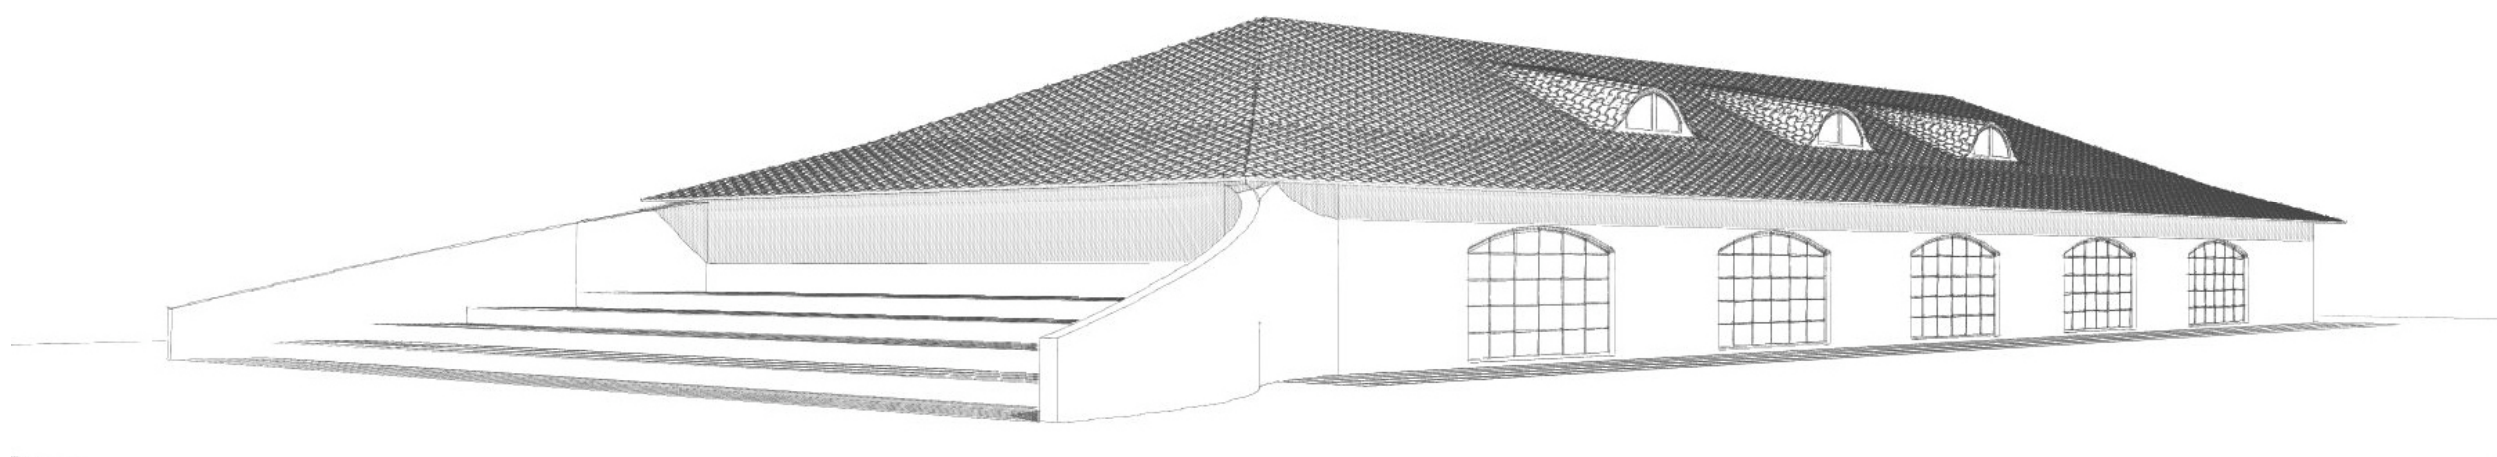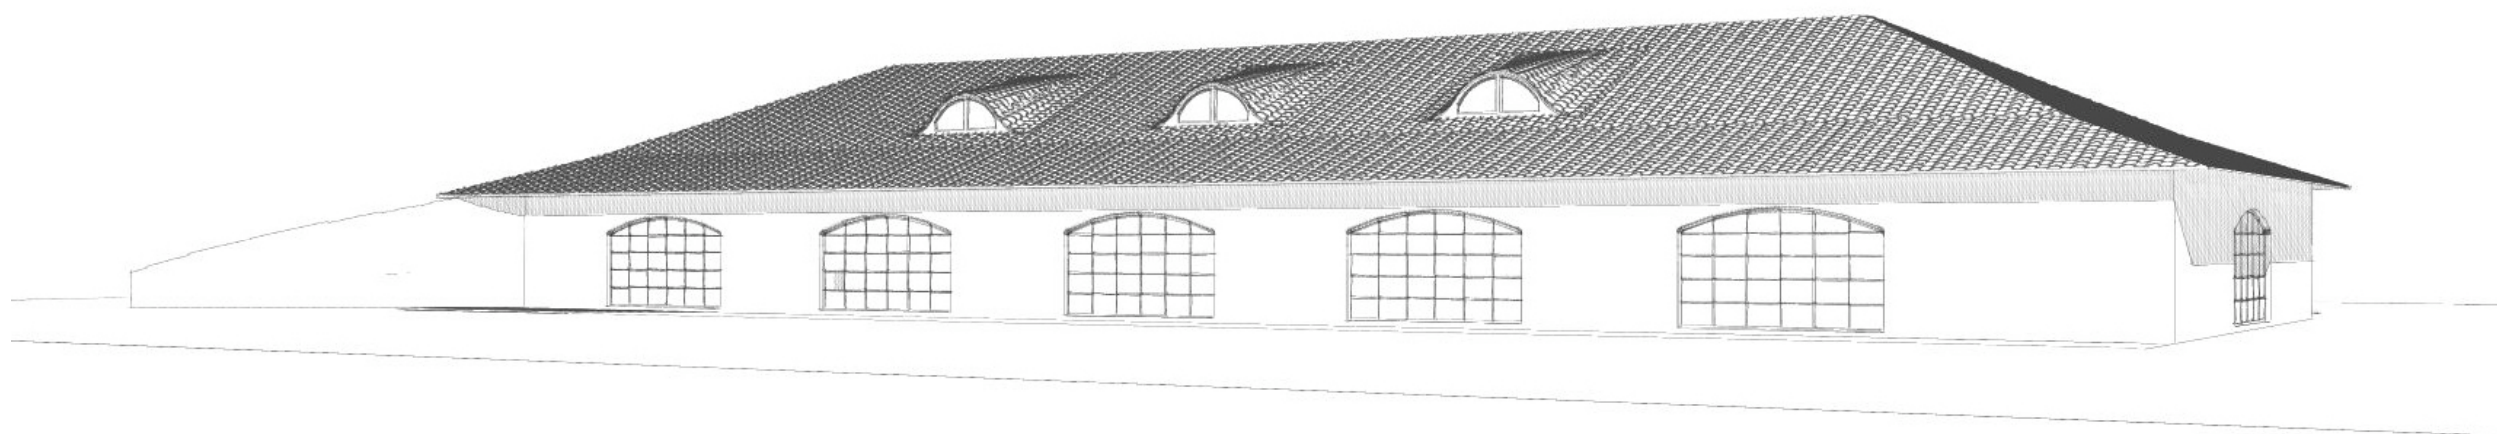

OMEDU VIJAKUIVATI ÜMEREHITUSE ESKIISLAHENDUS / SUPLUSMAJA / 3D VAATED / M: VABA