






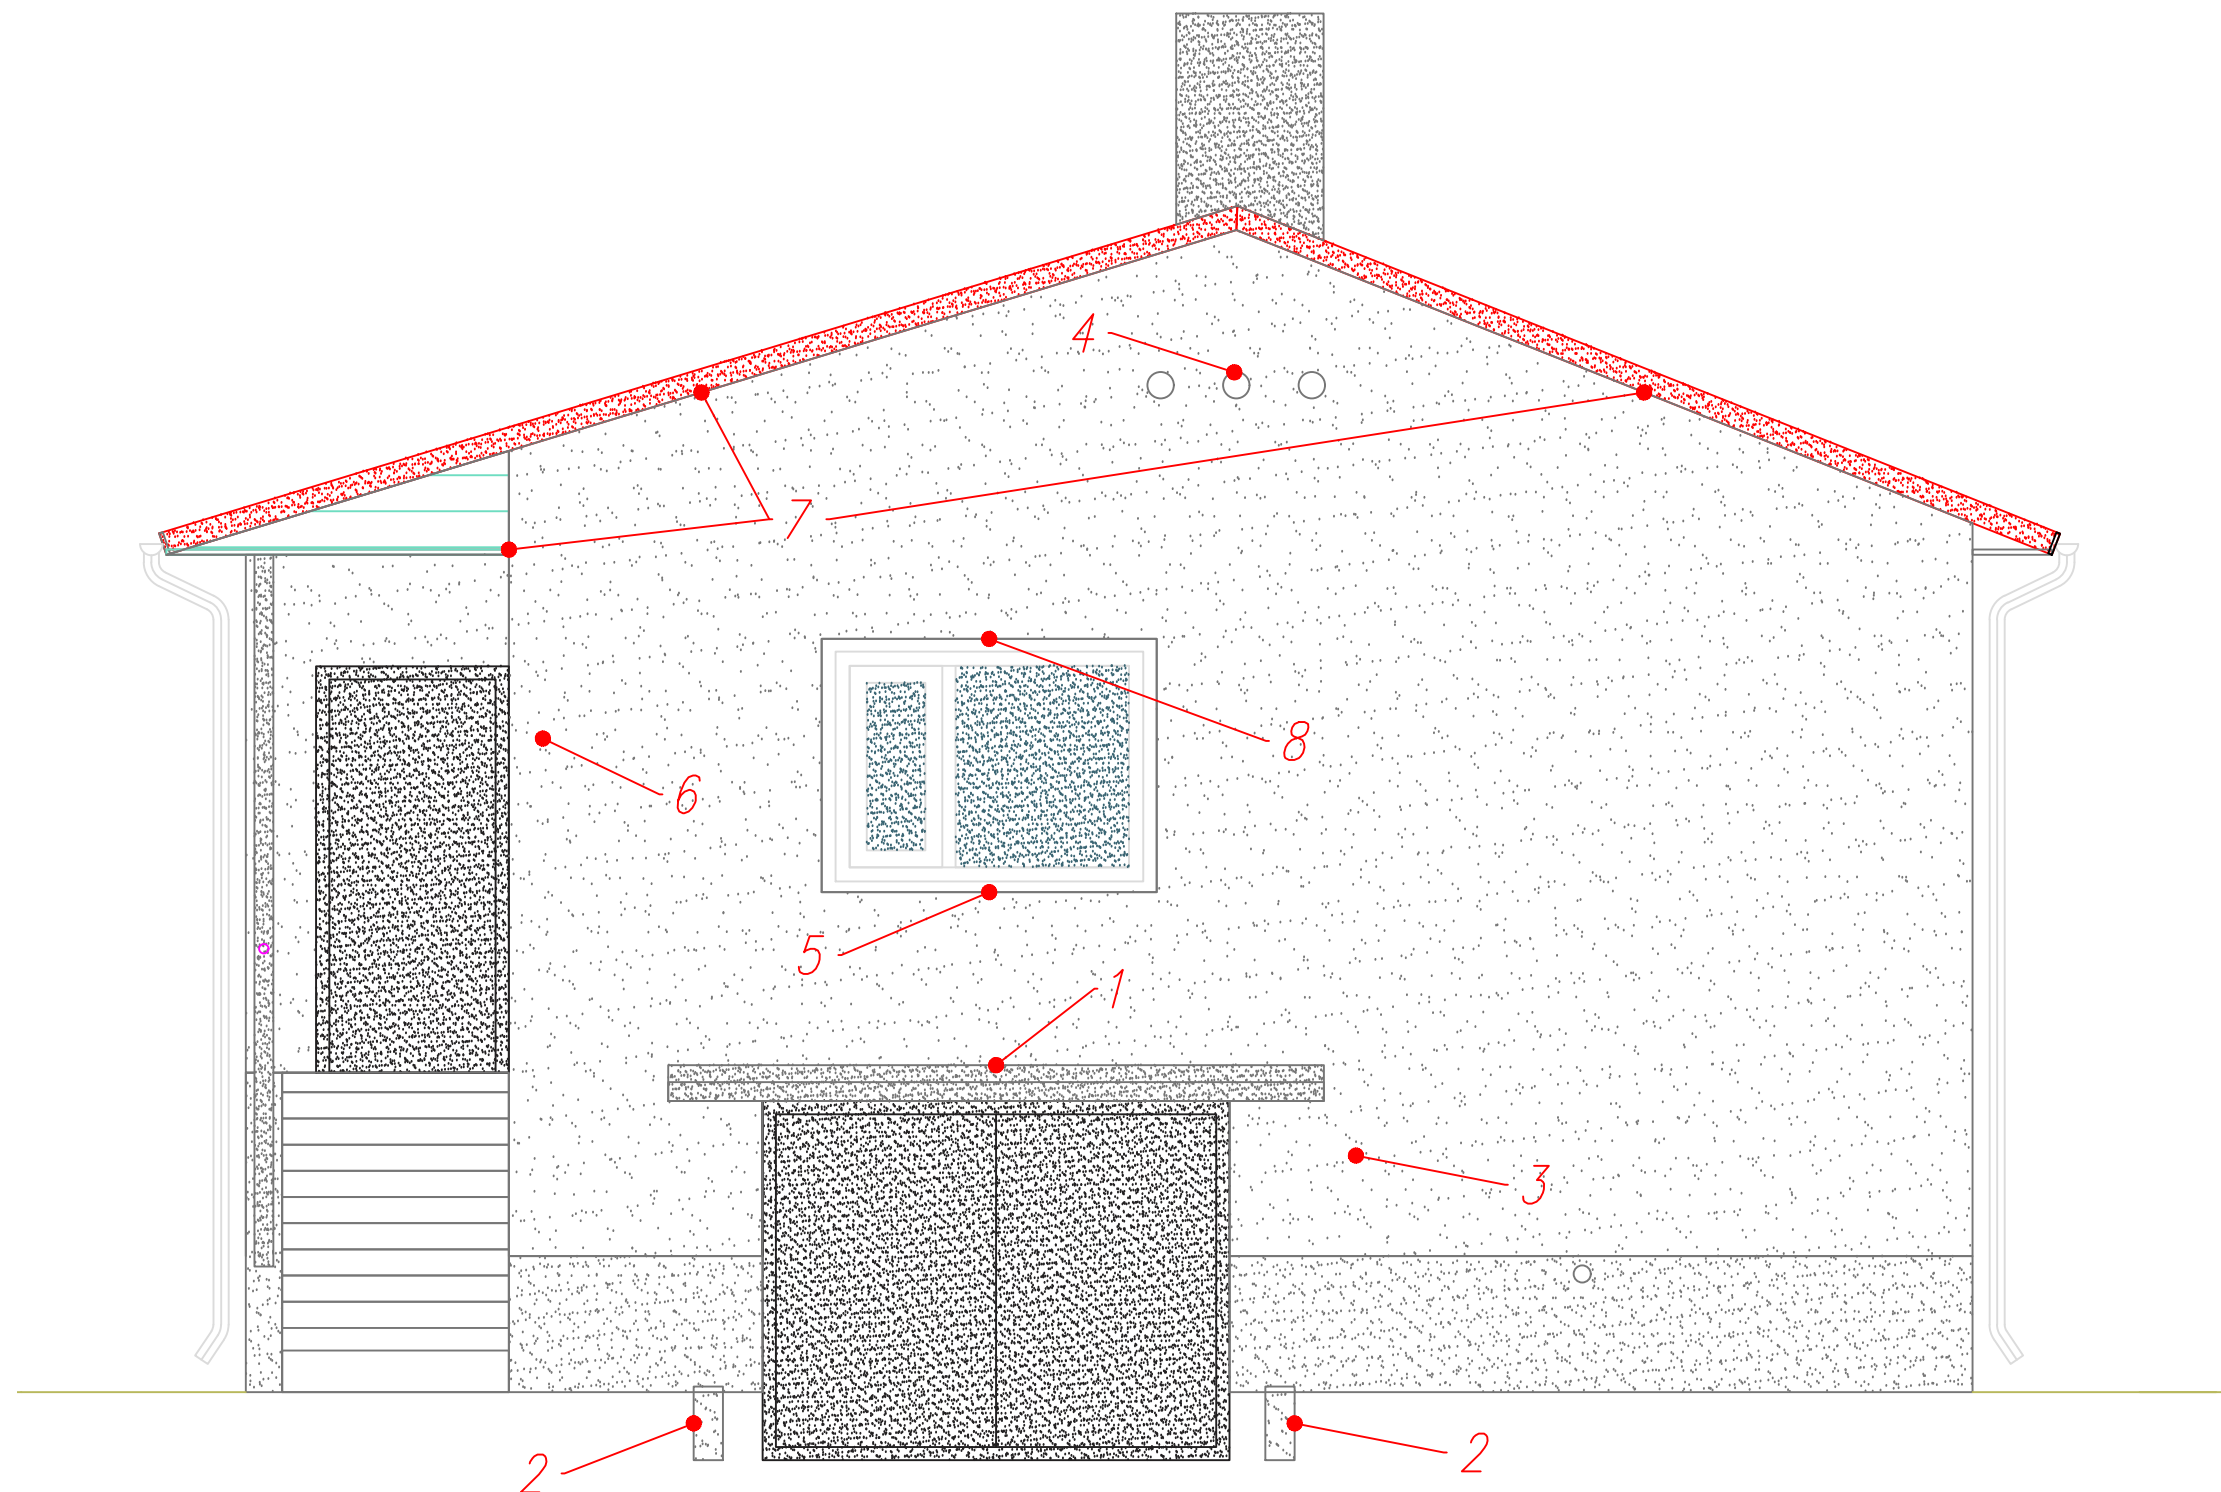


1. GARAAZI KATUS EEMALDADA
2. GARAAZI UKSE KÕRVAL OLEVA VUNDAMENT SEIN EEMALDADA
3. SEIN VAJALIKUL MÄÄRAL ÄRA PESTA
4. TUULUTUSAVAD PÖÖNINGUL PUHASTADA (PEAVAD SÄILIMA PEALE RENOVEERIMIST)
5. VANA AKNAPEKK EEMALDADA
6. MAJA NR AJUTISELT DEMONTEERIDA
7. TUULEKASTI LAUAD EEMALDADA
8. AKNA PIIRDELIISTUD EEMALDADA

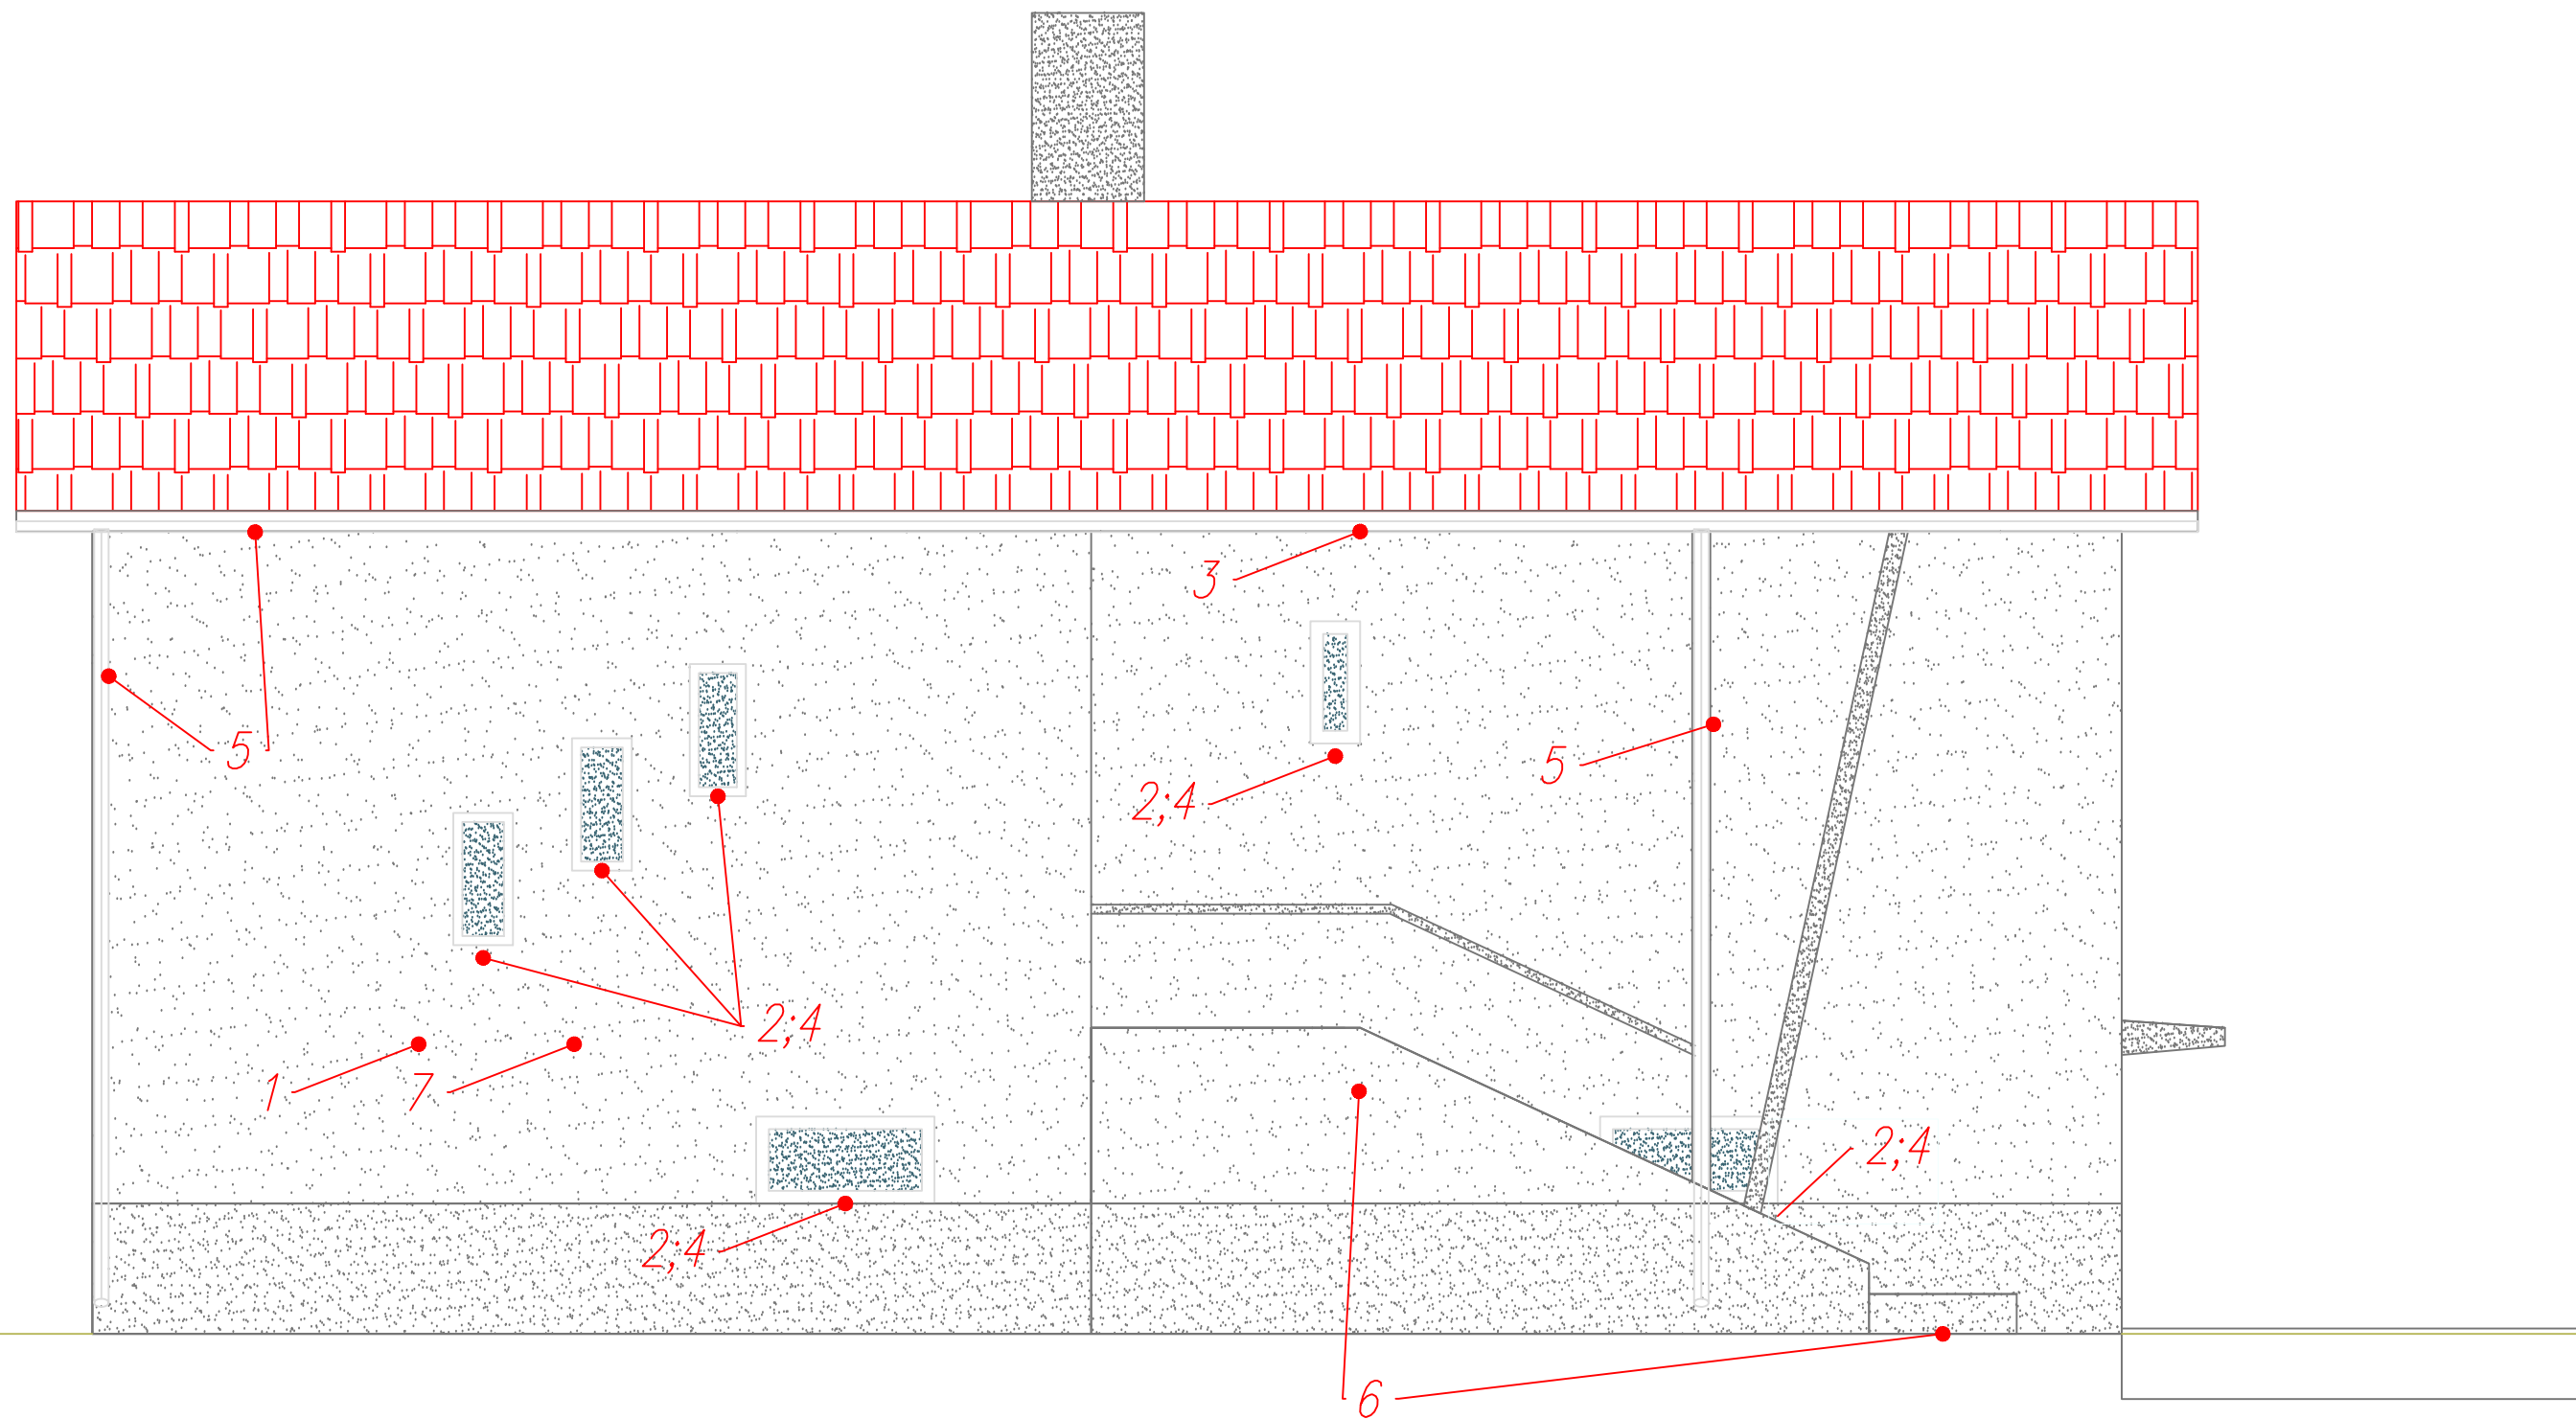


1. SEIN VAJALIKUL MÄÄRAL ÄRA PESTA
2. VANA AKNAPEKK EEMALDADA
3. TUULEKASTI LAUAD EEMALDADA
4. AKNA PIIRDELIISTUD EEMALDADA
5. VIHMAVEEÄRAVOOLUSÜSEEM AJUTISELT DEMONTEERIDA
6. TREPP RENOVEERIDA
7. EEMALDADA TERASVARDAD SEINAST

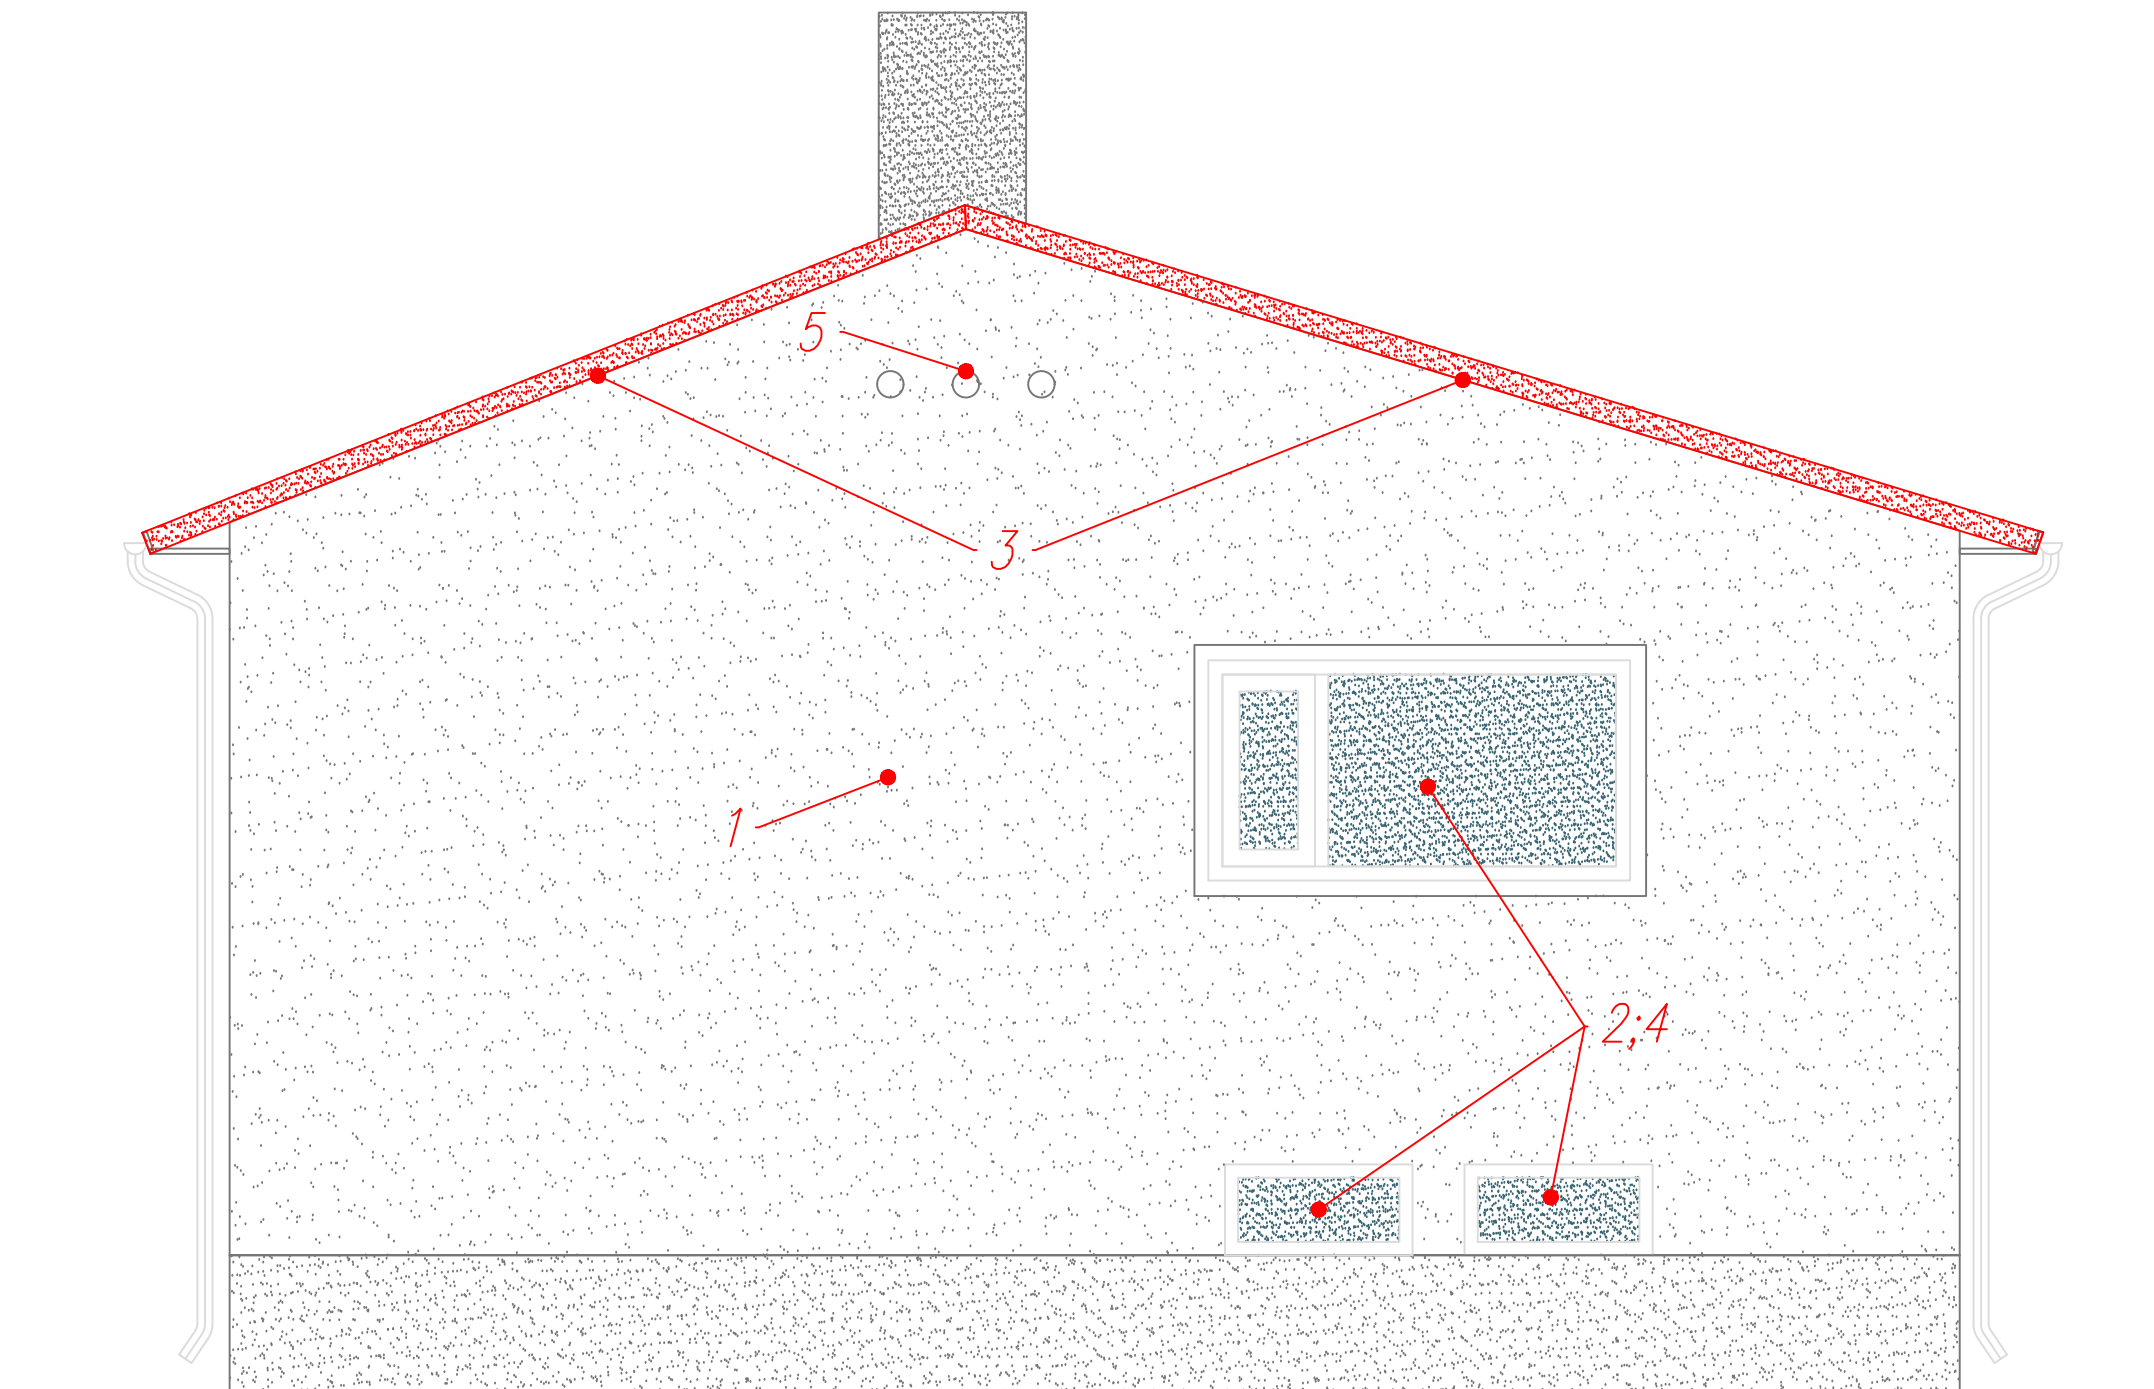



1. SEIN VAJALIKUL MÄÄRAL ÄRA PESTA
2. VANA AKNAPELEK EEMALDADA
3. TUULEKASTI LAUAD EEMALDADA
4. AKNA PIIRDELIISTUD EEMALDADA
5. TUULUTUSAVAD PÖÖNINGUL PUHASTADA (PEAVAD SÄILIMA PEALE RENOVEERIMIST)

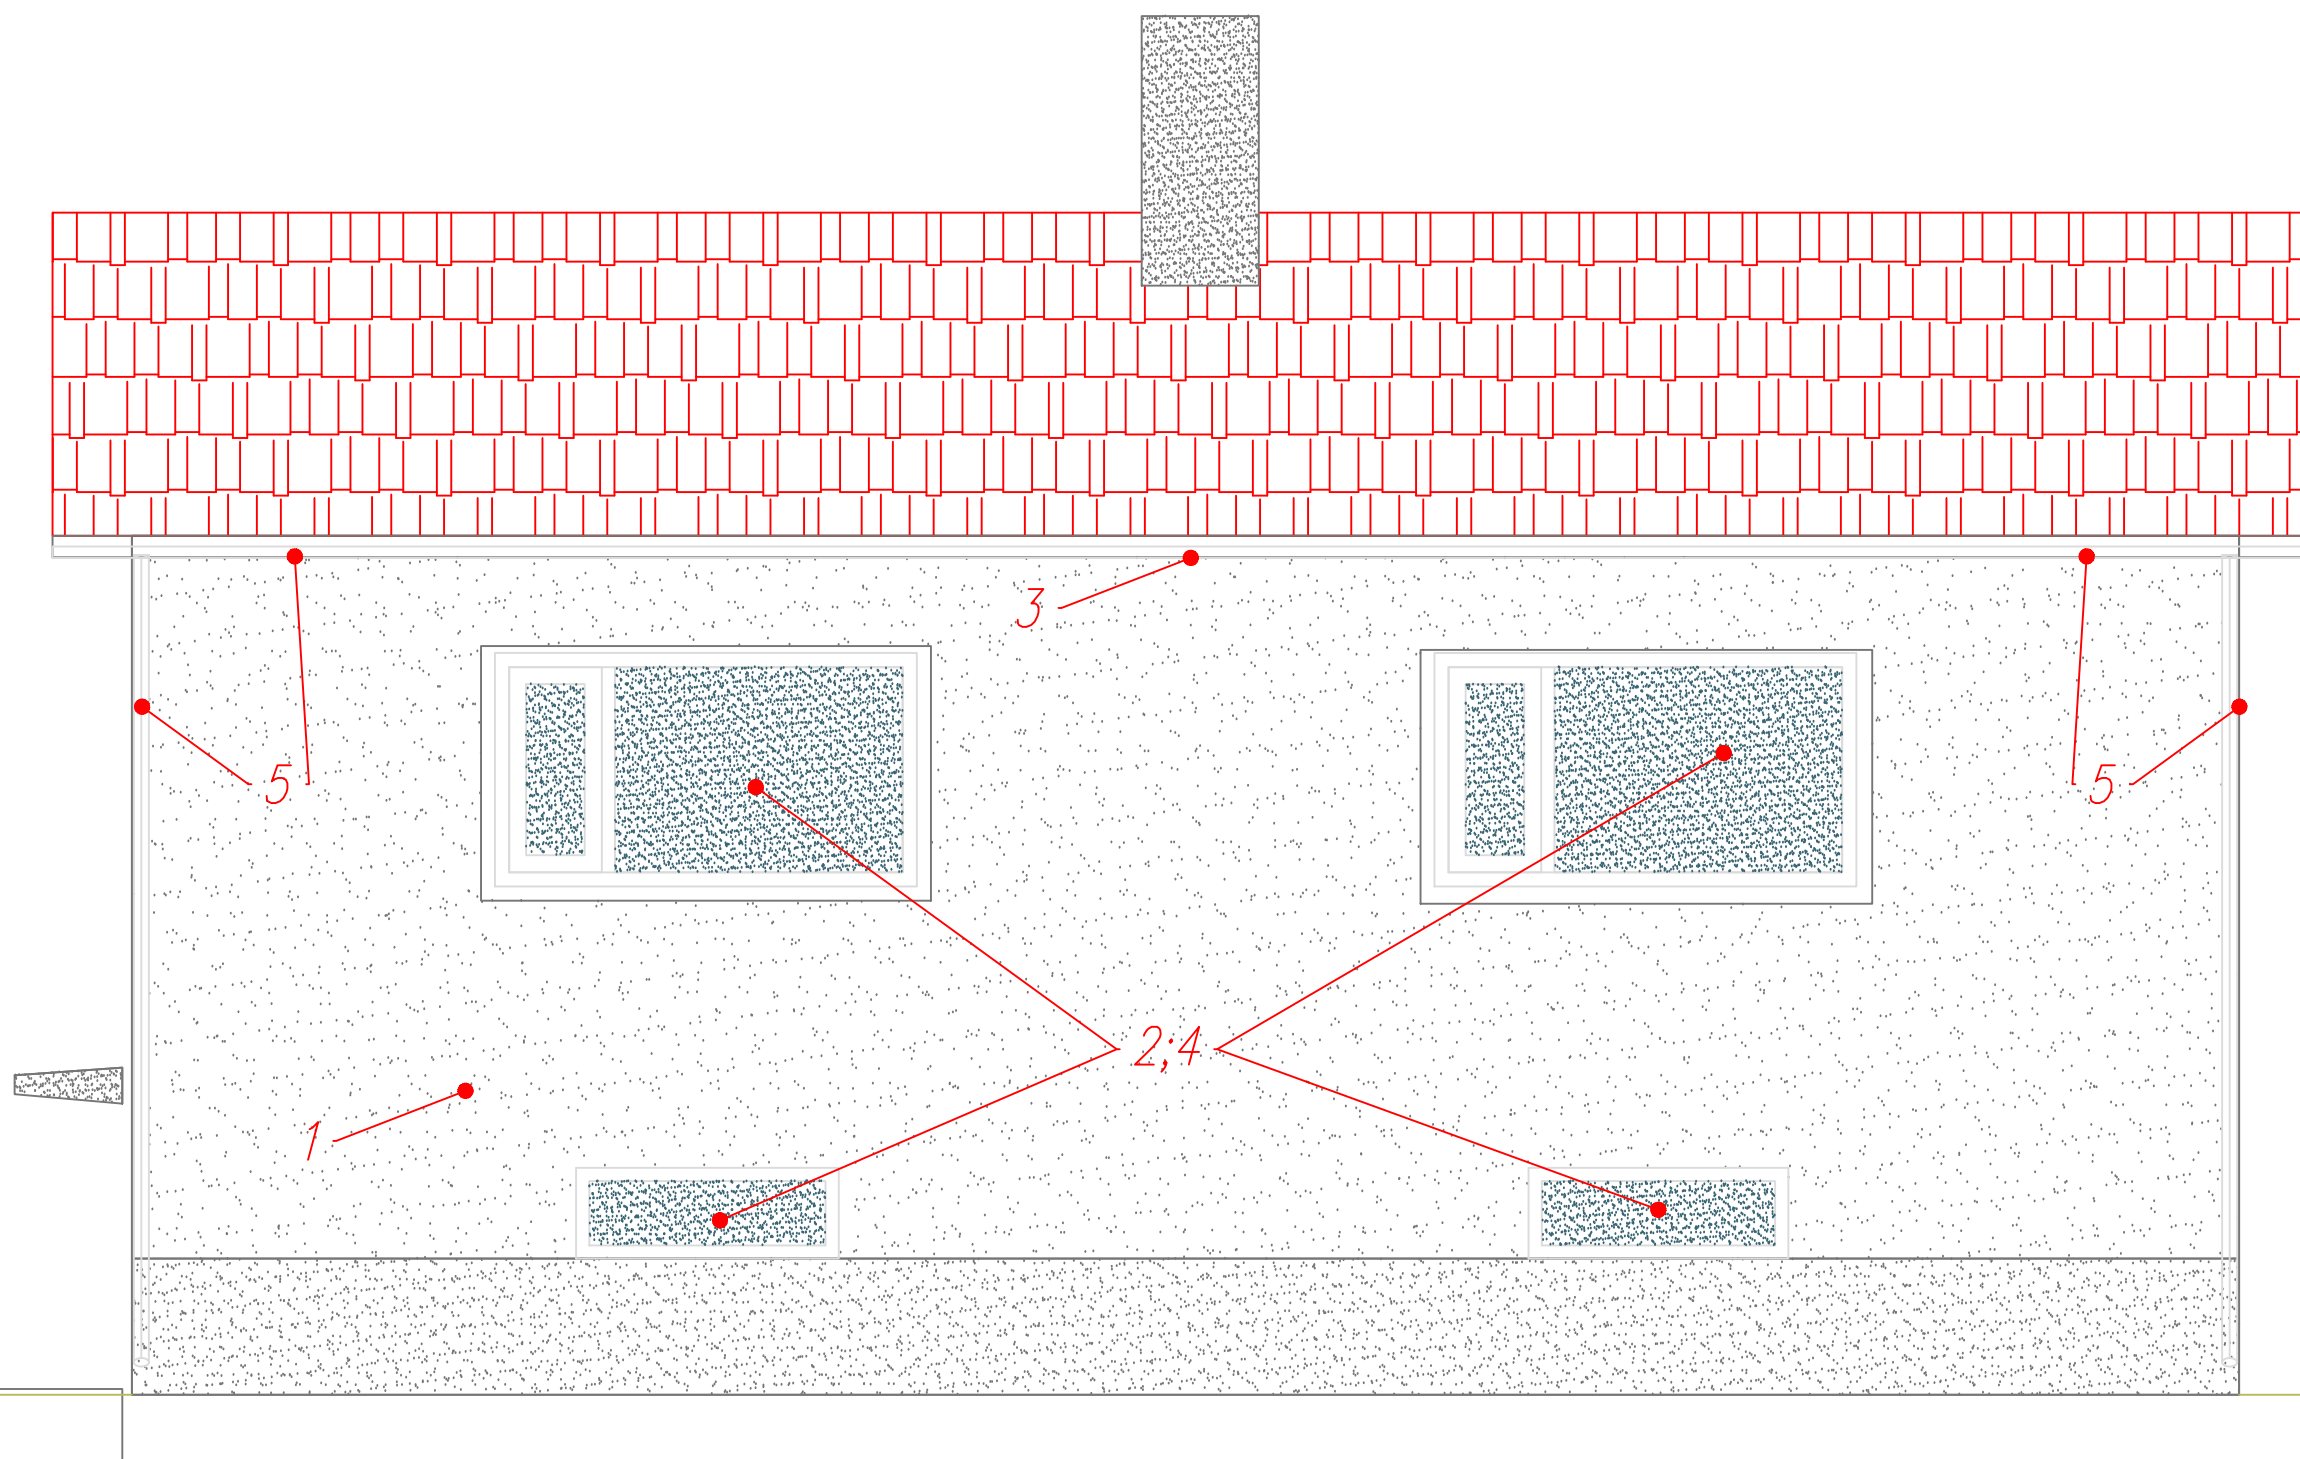


1. SEIN VAJALIKUL MÄÄRAL ÄRA PESTA
2. VANA AKNAPELEKK EEMALDADA
3. TUULEKASTI LAUAD EEMALDADA
4. AKNA PIIRDELIISTUD EEMALDADA
5. VIHMAVEEÄRAVOOLUSÜSEEM AJUTISELT DEMONTEERIDA

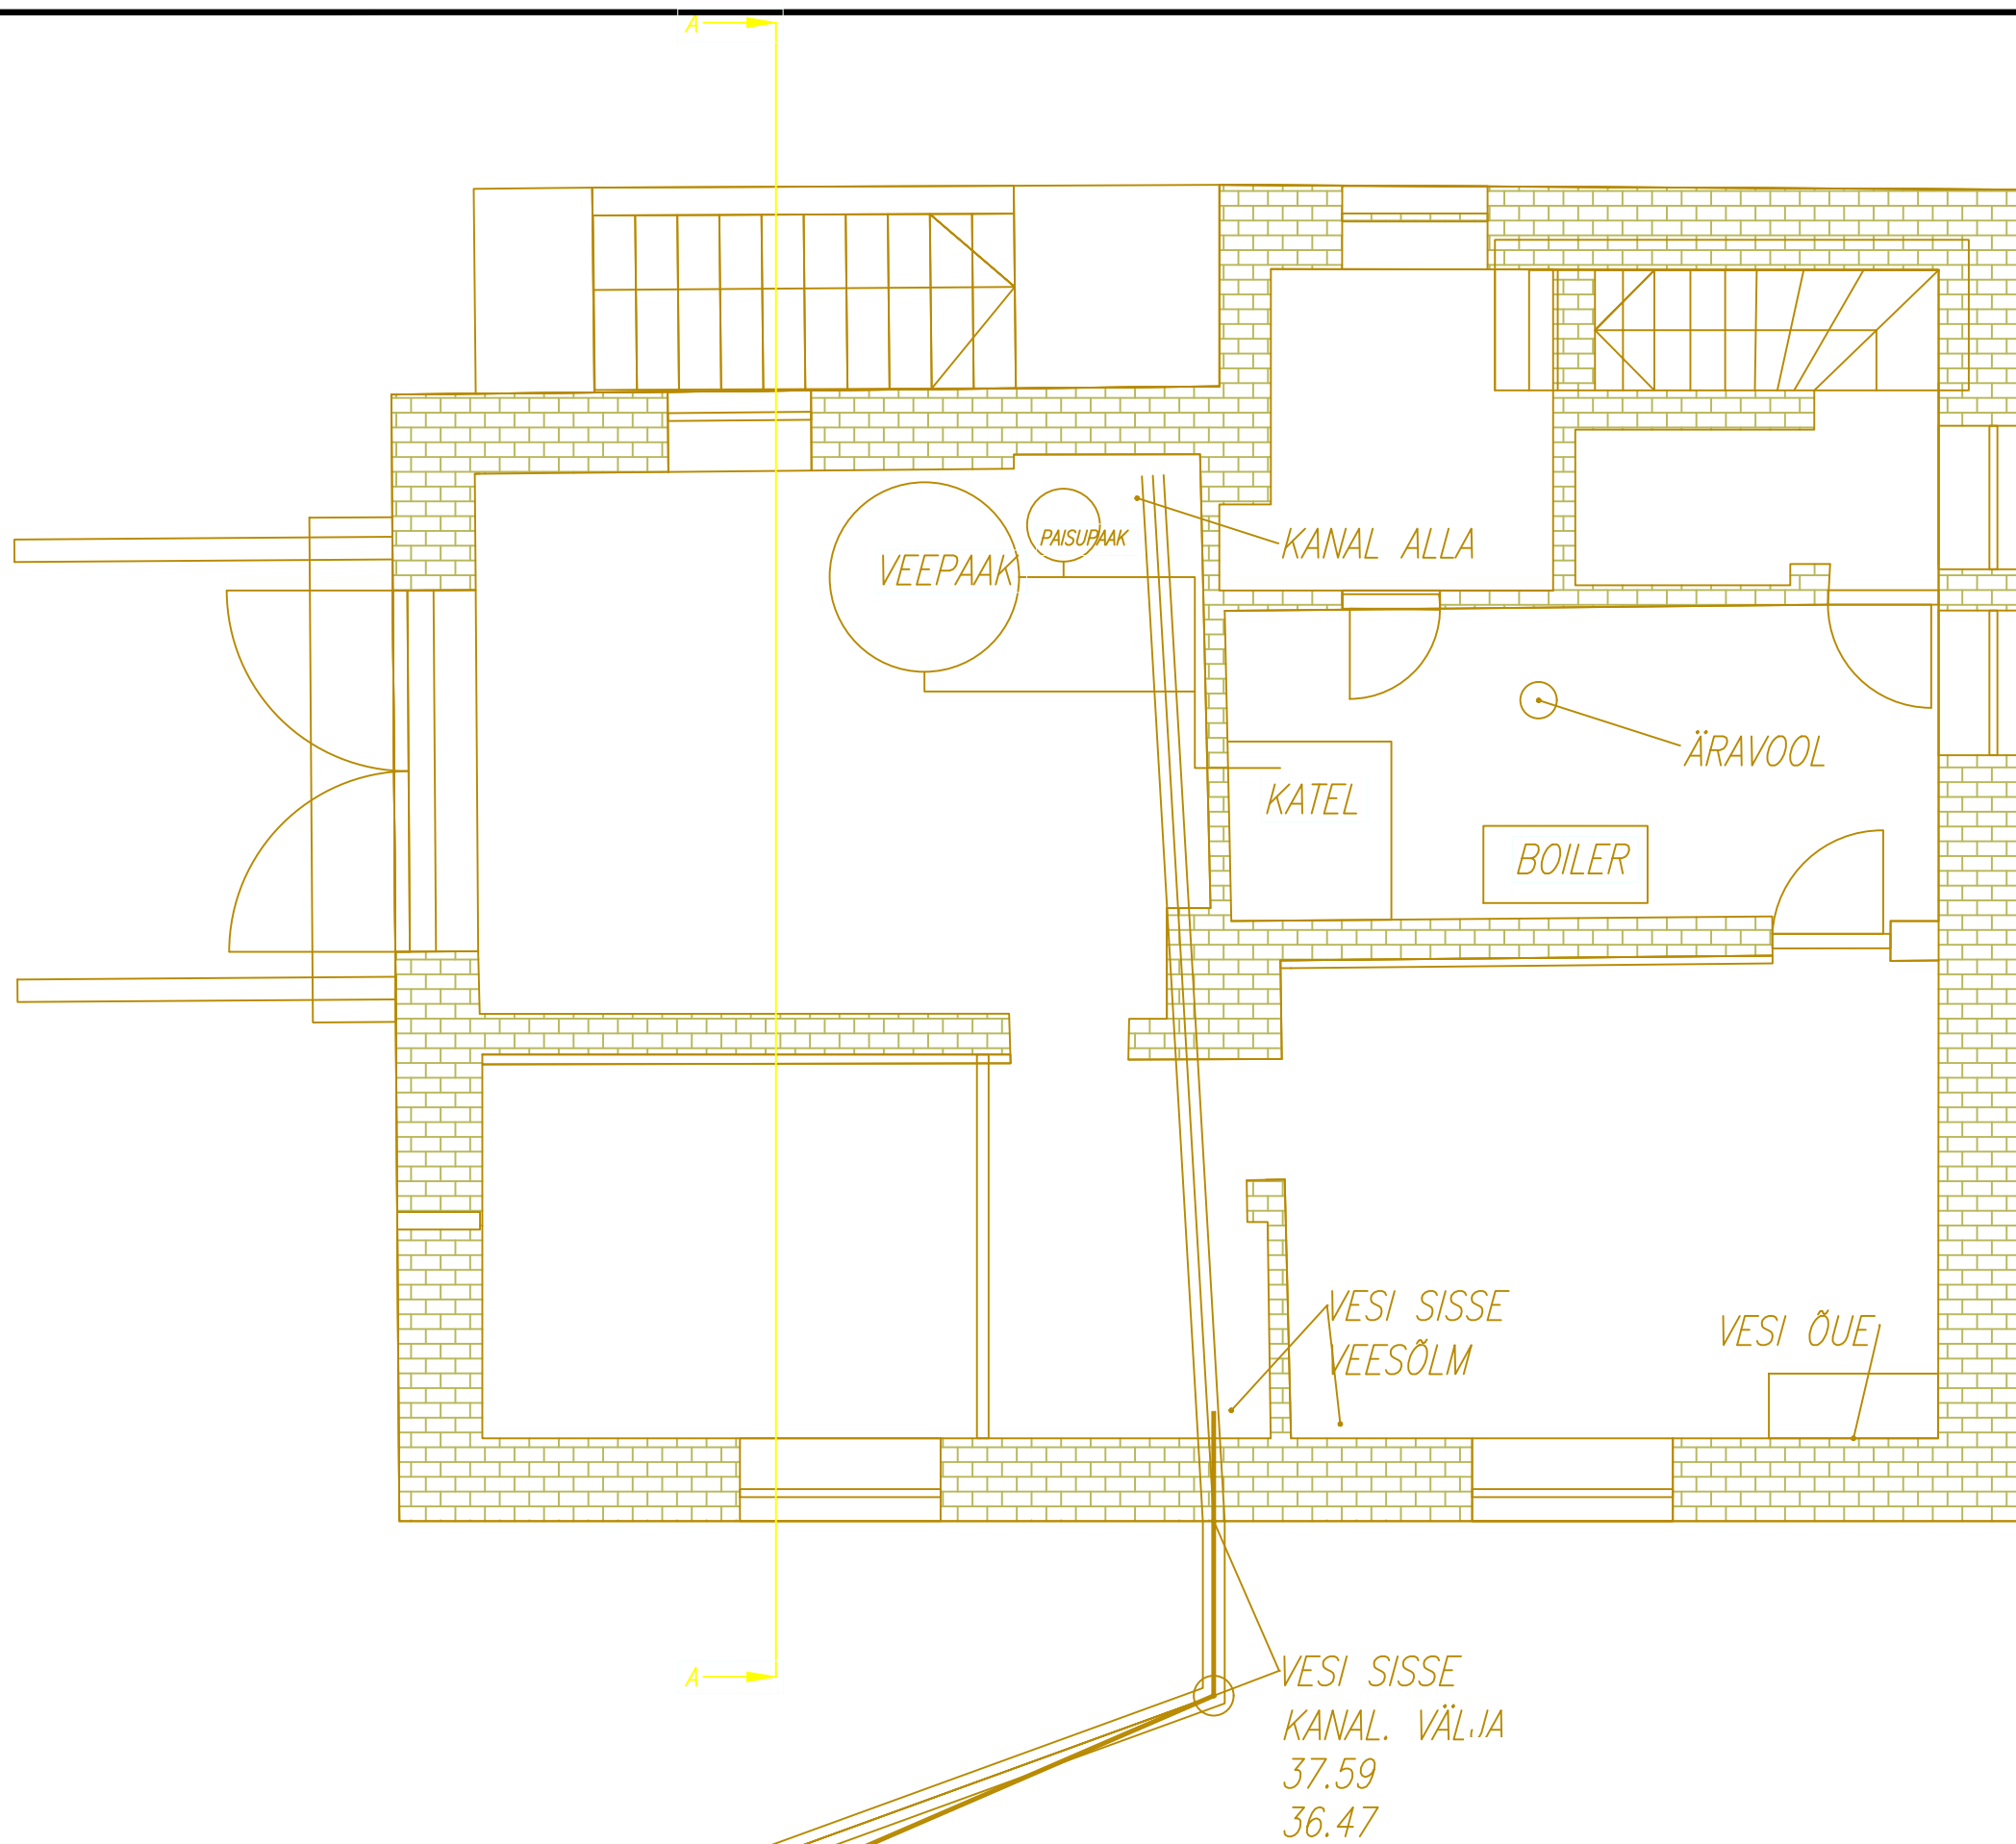


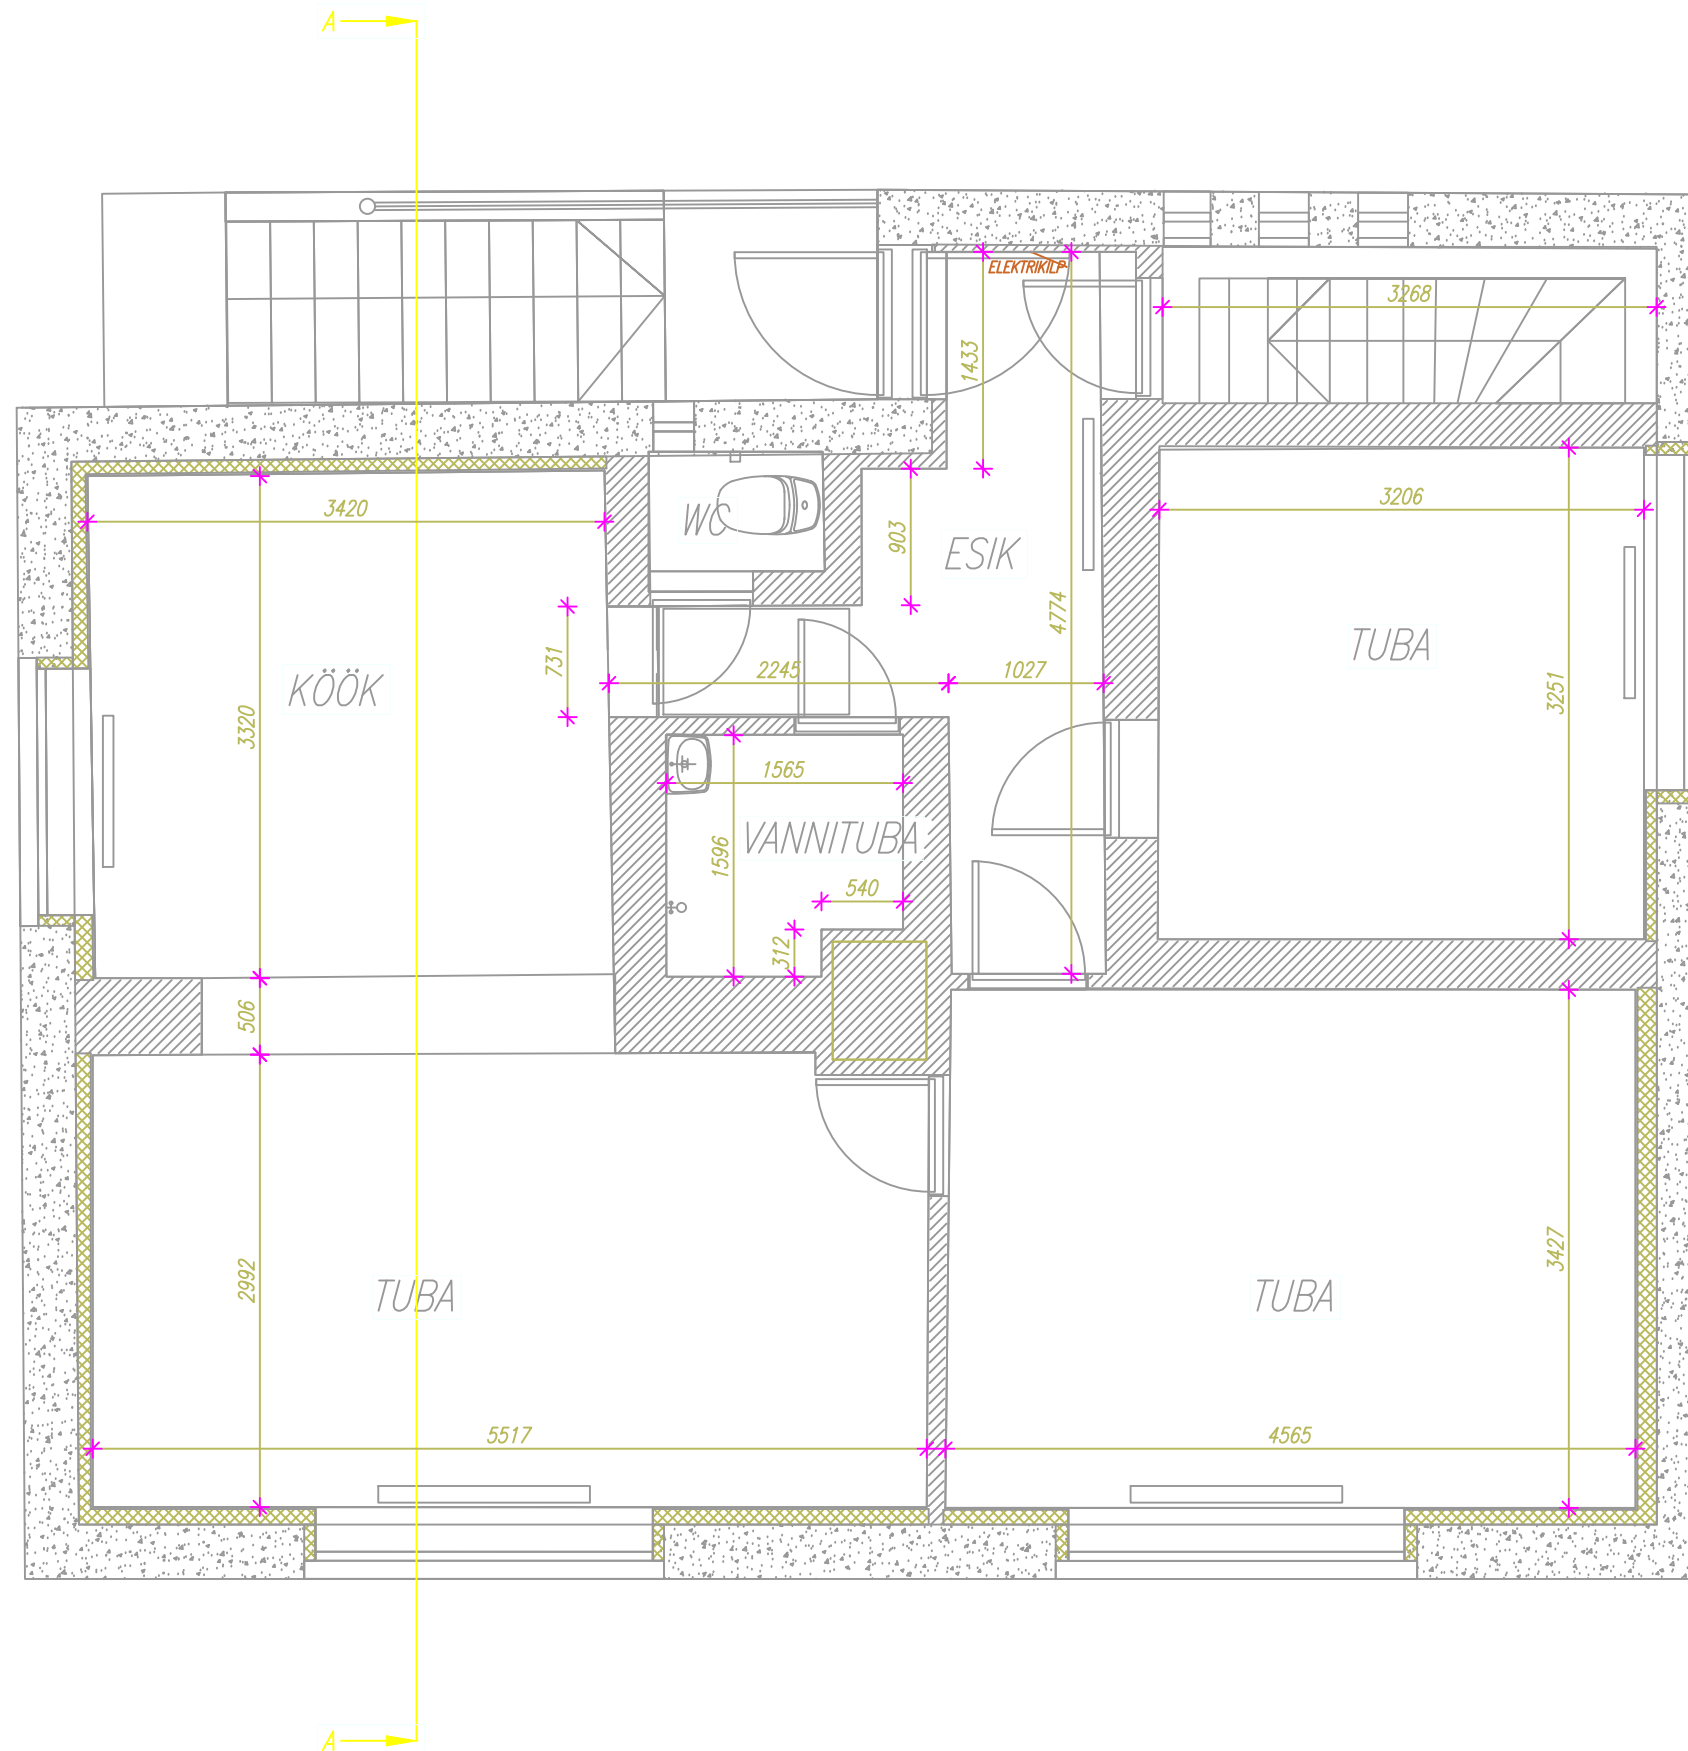

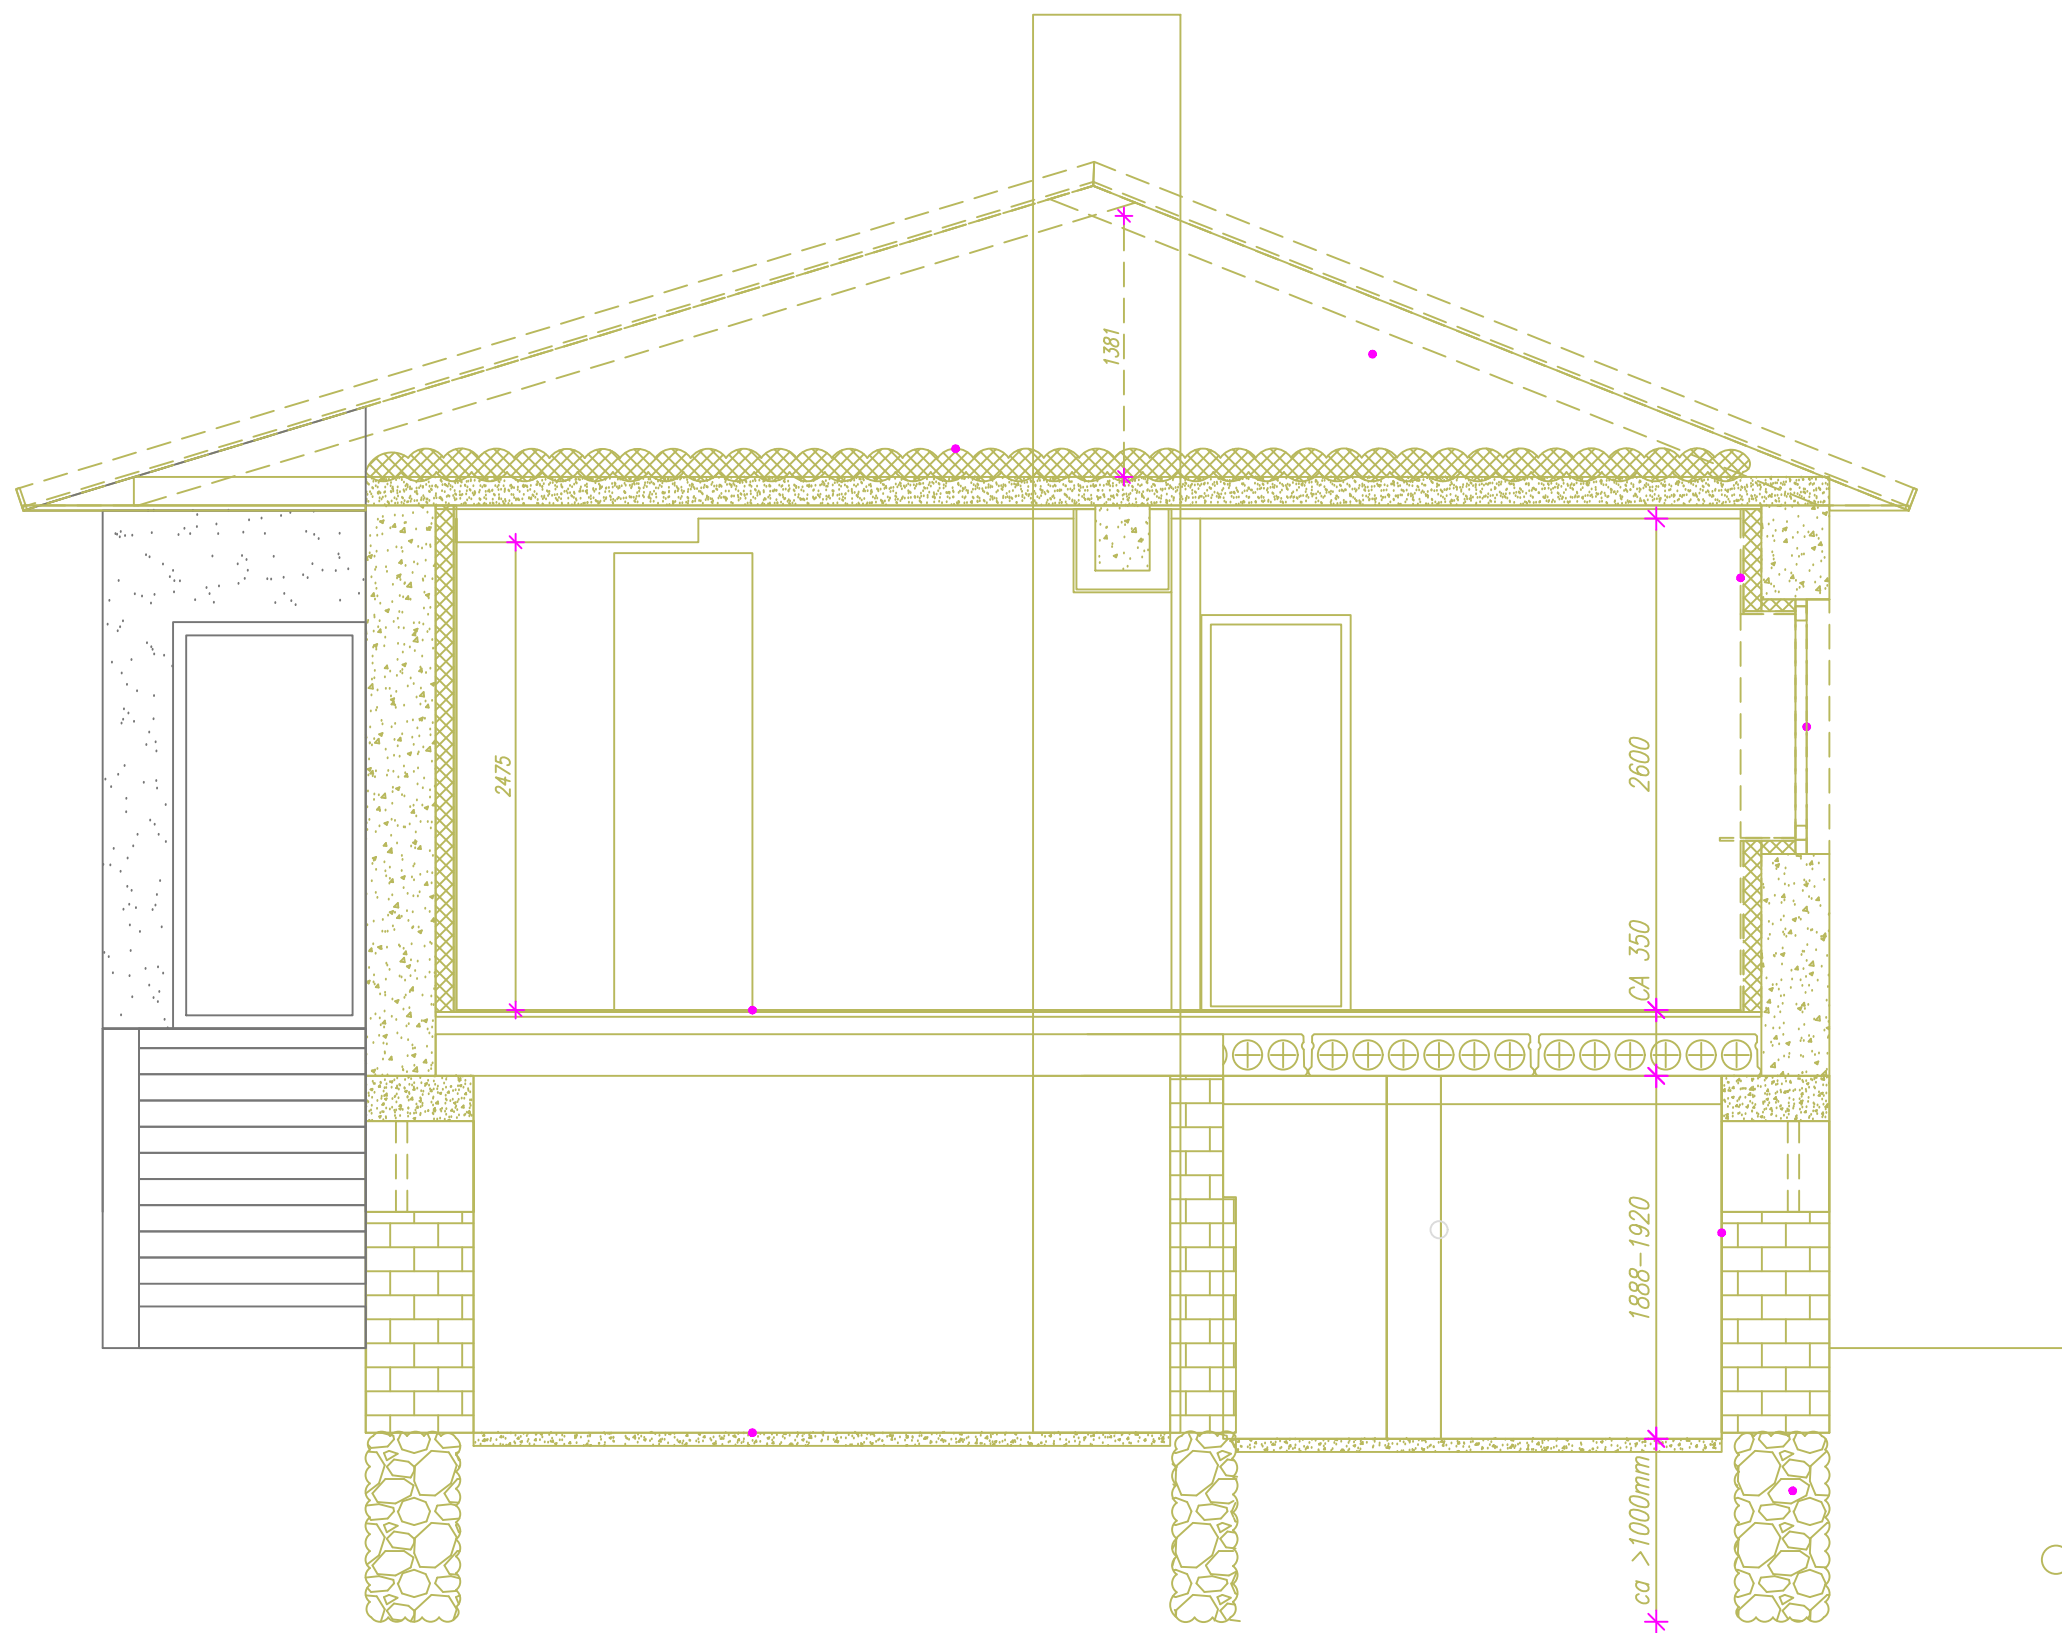


OL.OL SEINA KASTEPUNKT

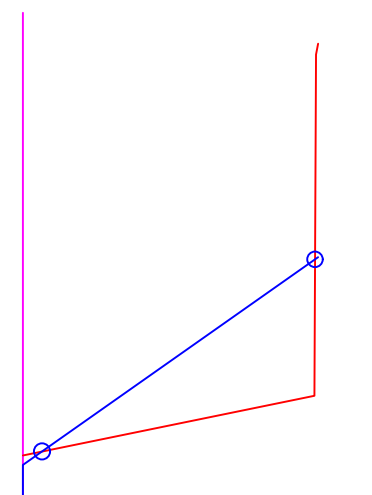

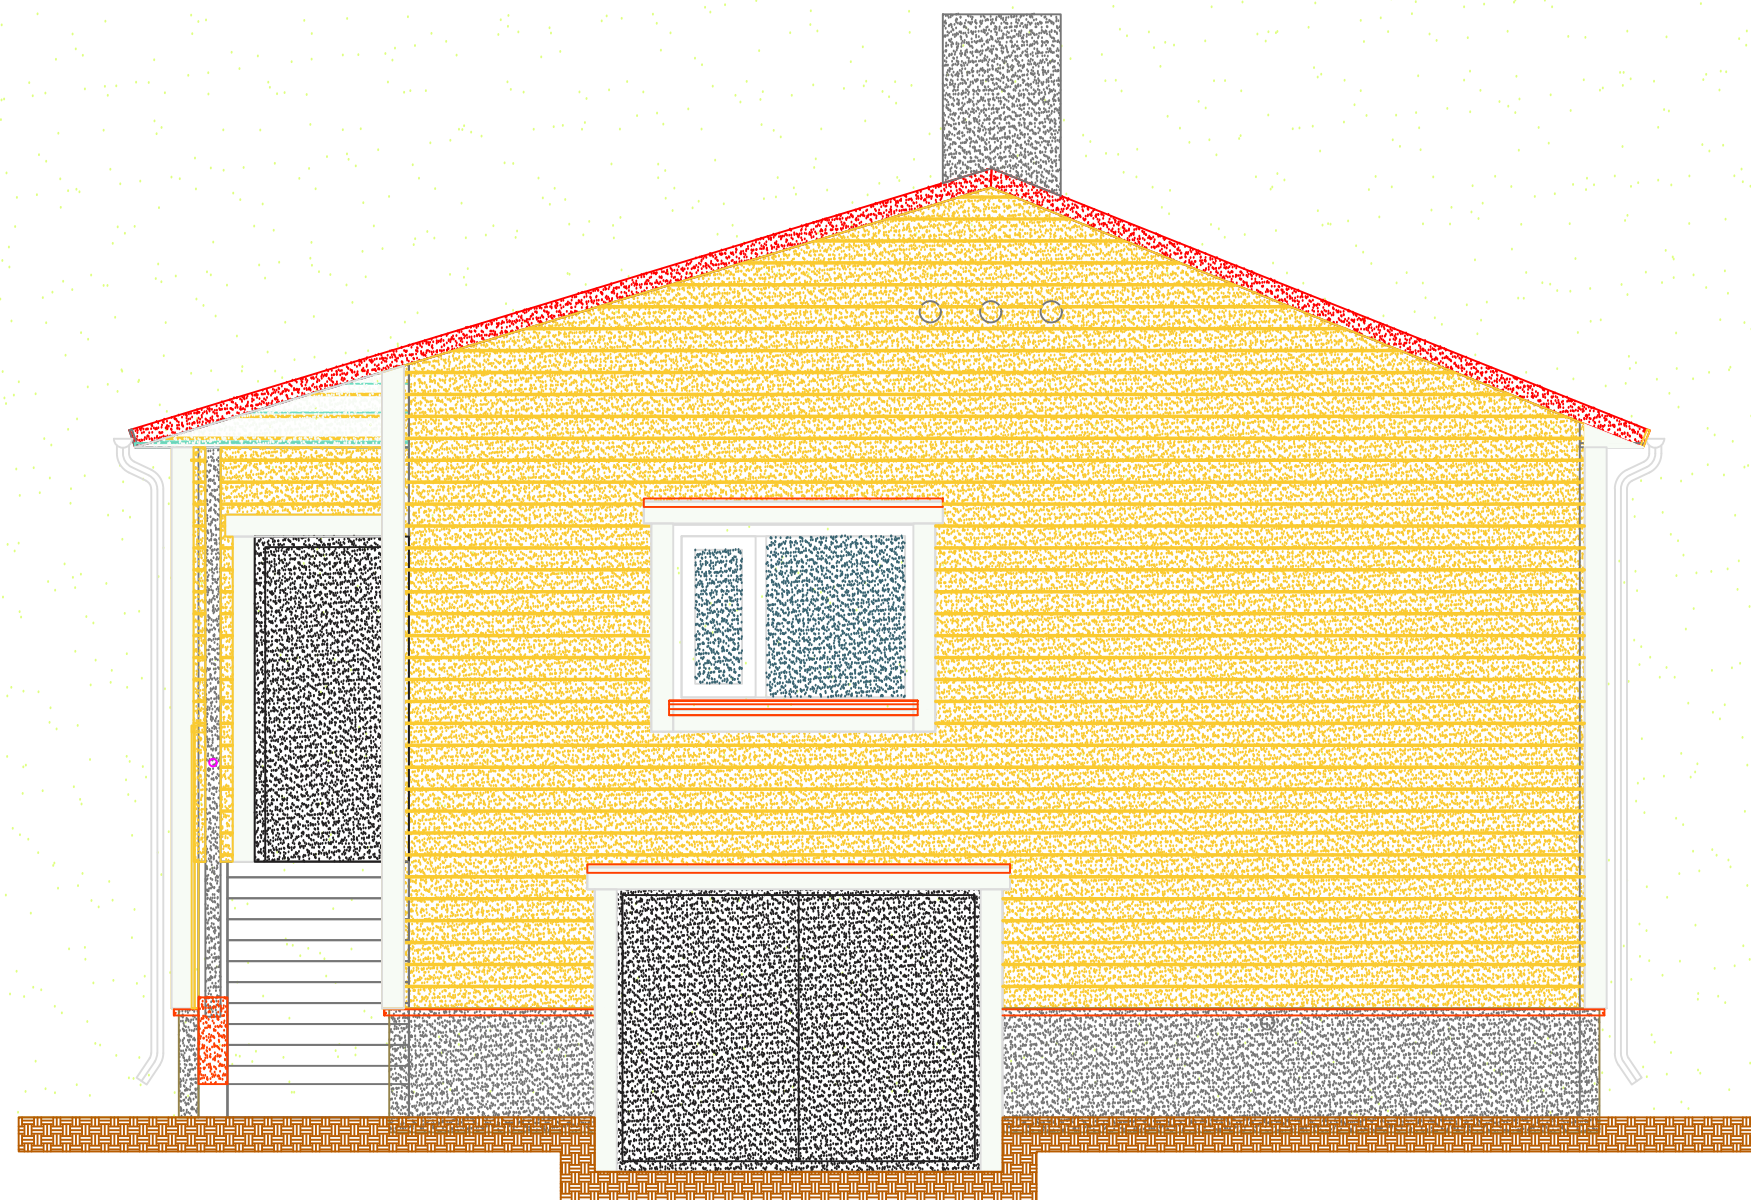


FASSAADI VÄRVITOONIDE KOONDTABEL:

1. MAJA HORISONTAALLAUDIS: TOON SADOLIN MEEKÄRG (KOLLANE).
2. VEEPLEKID, AKNAPLEKID RR29 (PUNANE)
3. SOKKEL: TSEMENTLAASTPLAAT TEMPSI GRANIIT (HALL)
4. UUS VÄLISUKS, METALL: RR32
5. AKNARAAMID, PLAST: VALGE
6. TUULEKASTID VALGE
7. PIIRDELIISTUD VALGE

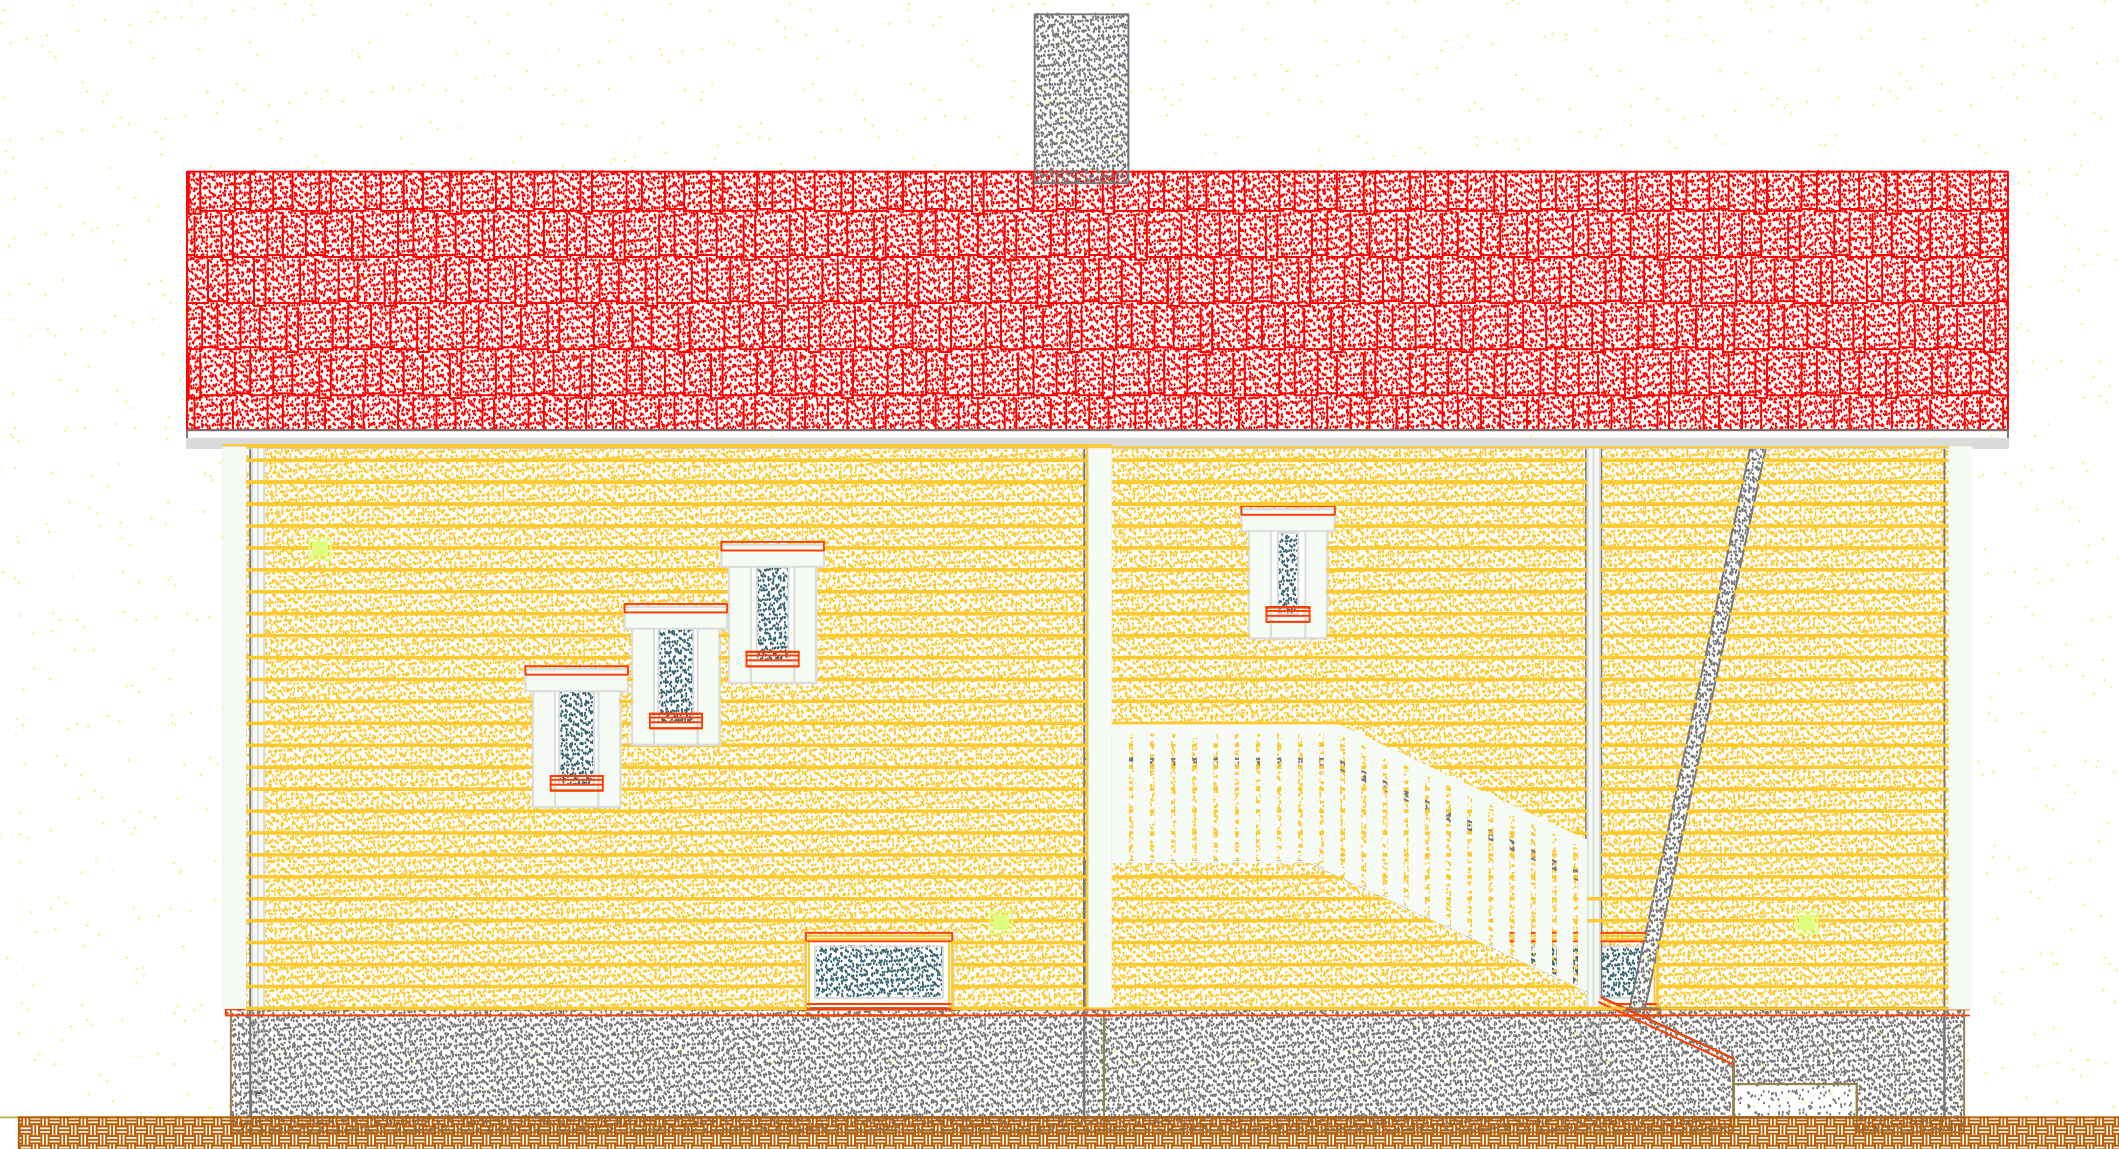


FASSAADI VÄRVITOONIDE KOONDTABEL:

1. MAJA HORISONTAALLAUDIS: TOON SADOLIN MEEKÄRG (KOLLANE).
2. VEEPLEKID, AKNAPLEKID RR29 (PUNANE)
3. SOKKEL: TSEMENTLAASTPLAAT TEMPSI GRANIIT (HALL)
4. UUS VÄLISUKS, METALL: RR32
5. AKNARAAMID, PLAST: VALGE
6. TUULEKASTID VALGE
7. PIIRDELIISTUD VALGE

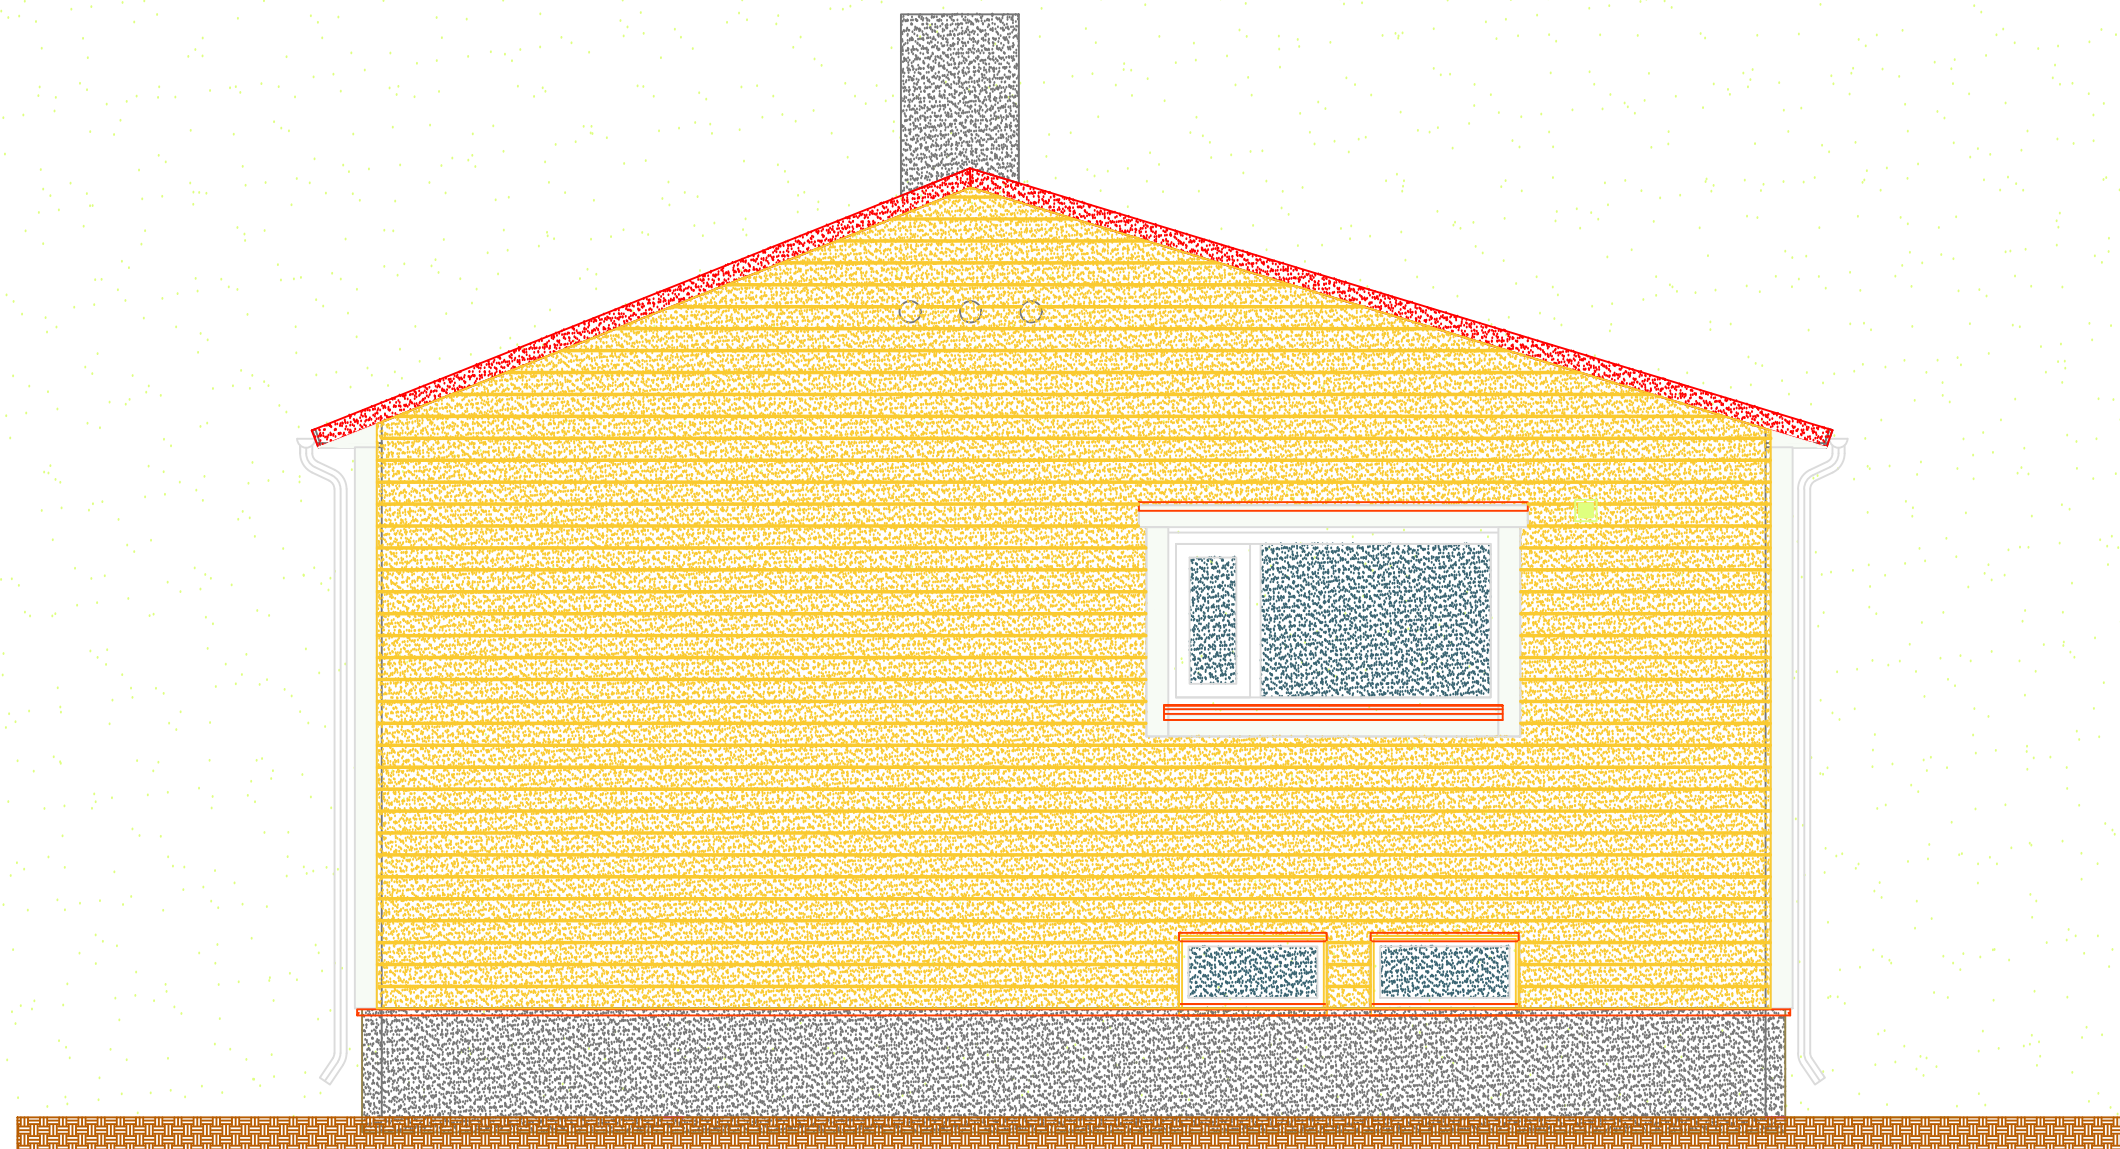


FASSAADI VÄRVITOONIDE KOONDTABEL:

1. MAJA HORISONTAALLAUDIS: TOON SADOLIN MEEKÄRG (KOLLANE).
2. VEEPLEKID, AKNAPLEKID RR29 (PUNANE)
3. SOKKEL: TSEMENTLAASTPLAAT TEMPSI GRANIIT (HALL)
4. UUS VÄLISUKS, METALL: RR32
5. AKNARAAMID, PLAST: VALGE
6. TUULEKASTID VALGE
7. PIIRDELIISTUD VALGE

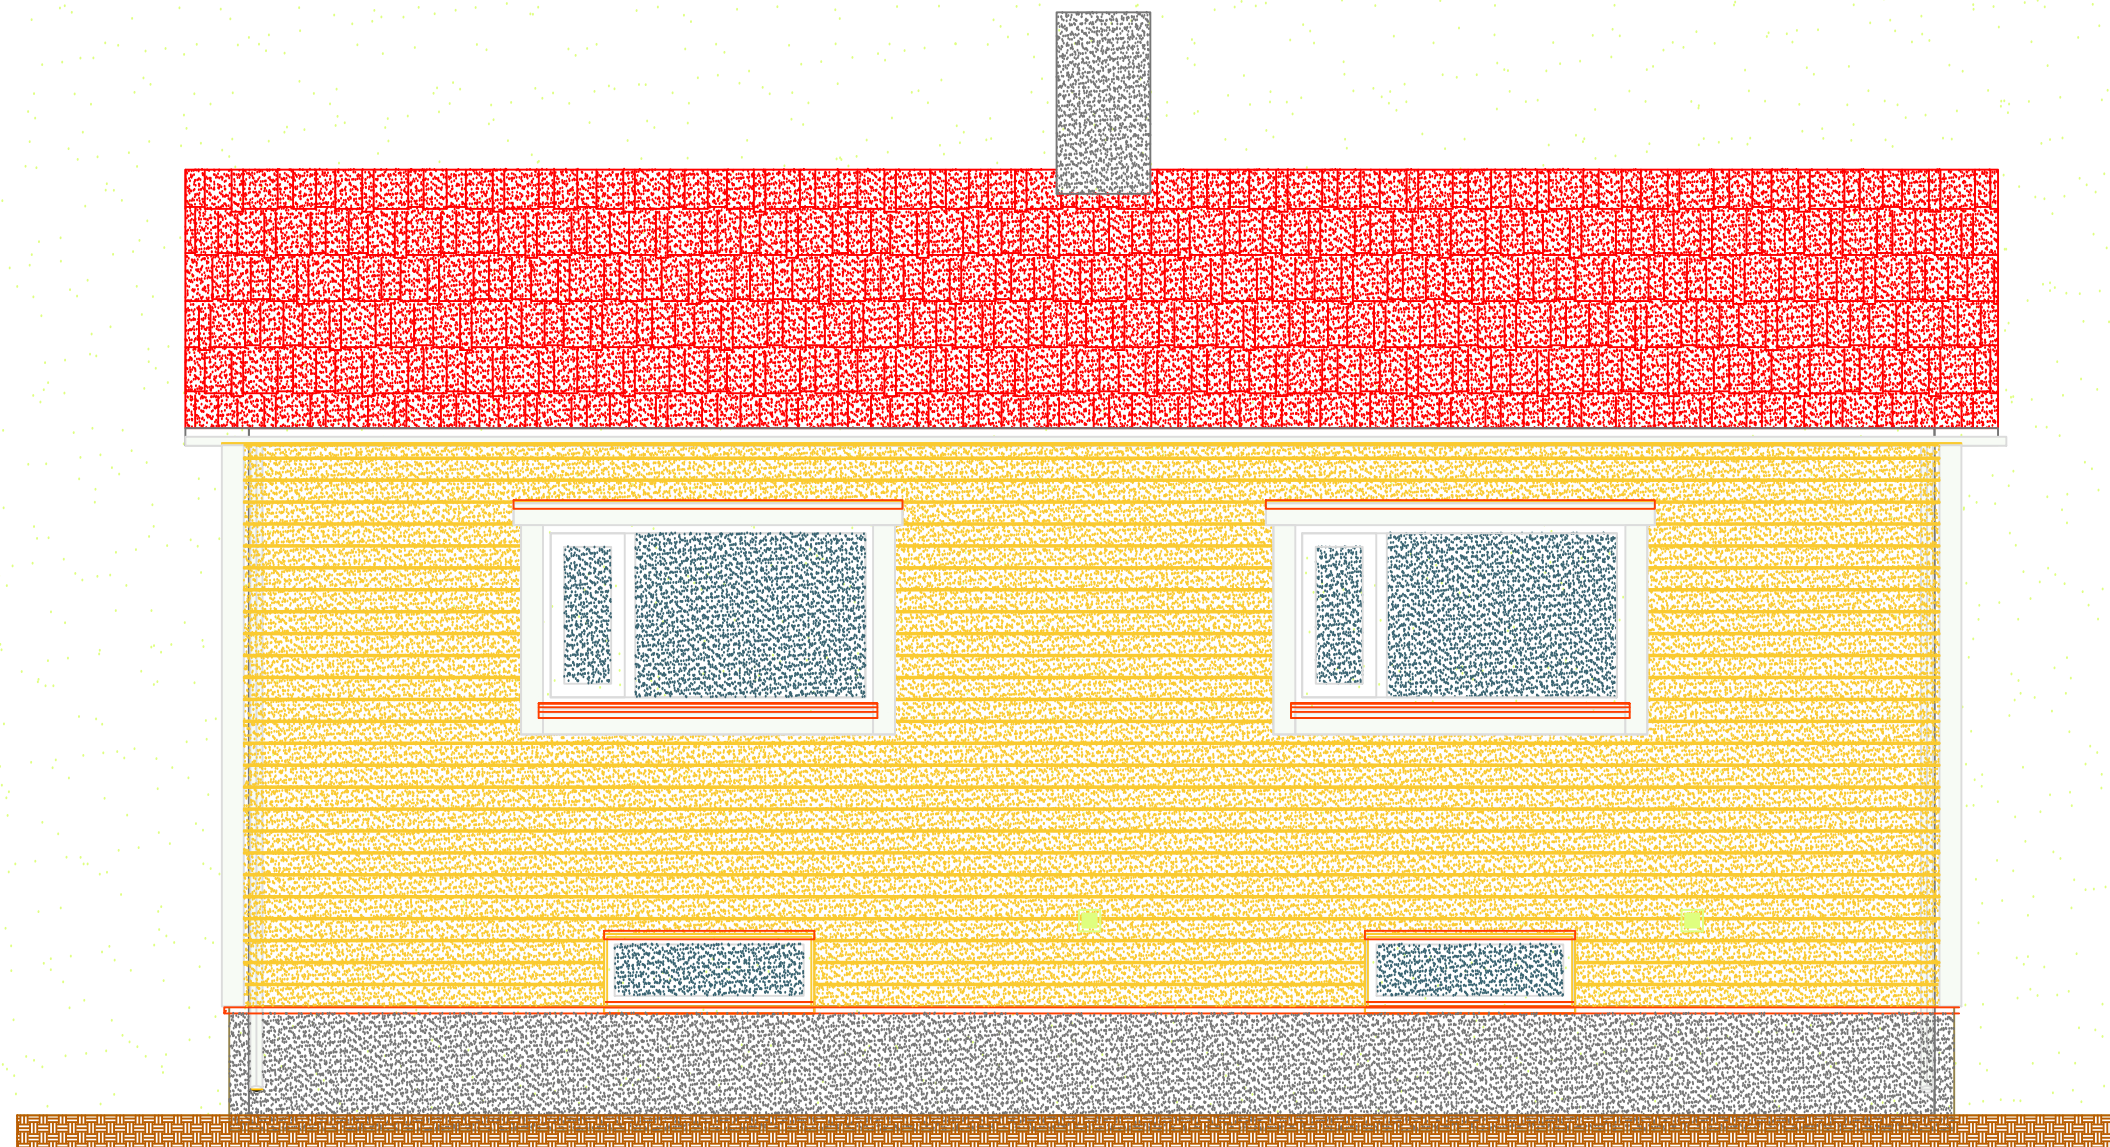

FASSAADI VÄRVITONIDE KOONDTABEL:

1. MAJA HORISONTAALLAUDIS: TOON SADOLIN MEEKÄRG (KOLLANE).
2. VEEPLEKID, AKNAPLEKID RR29 (PUNANE)
3. SOKKEL: TSEMENTLAASTPLAAT TEMPSI GRANIIT (HALL)
4. UUS VÄLISUKS, METALL: RR32
5. AKNARAAMID, PLAST: VALGE
6. TUULEKASTID VALGE
7. PIIRDELIISTUD VALGE

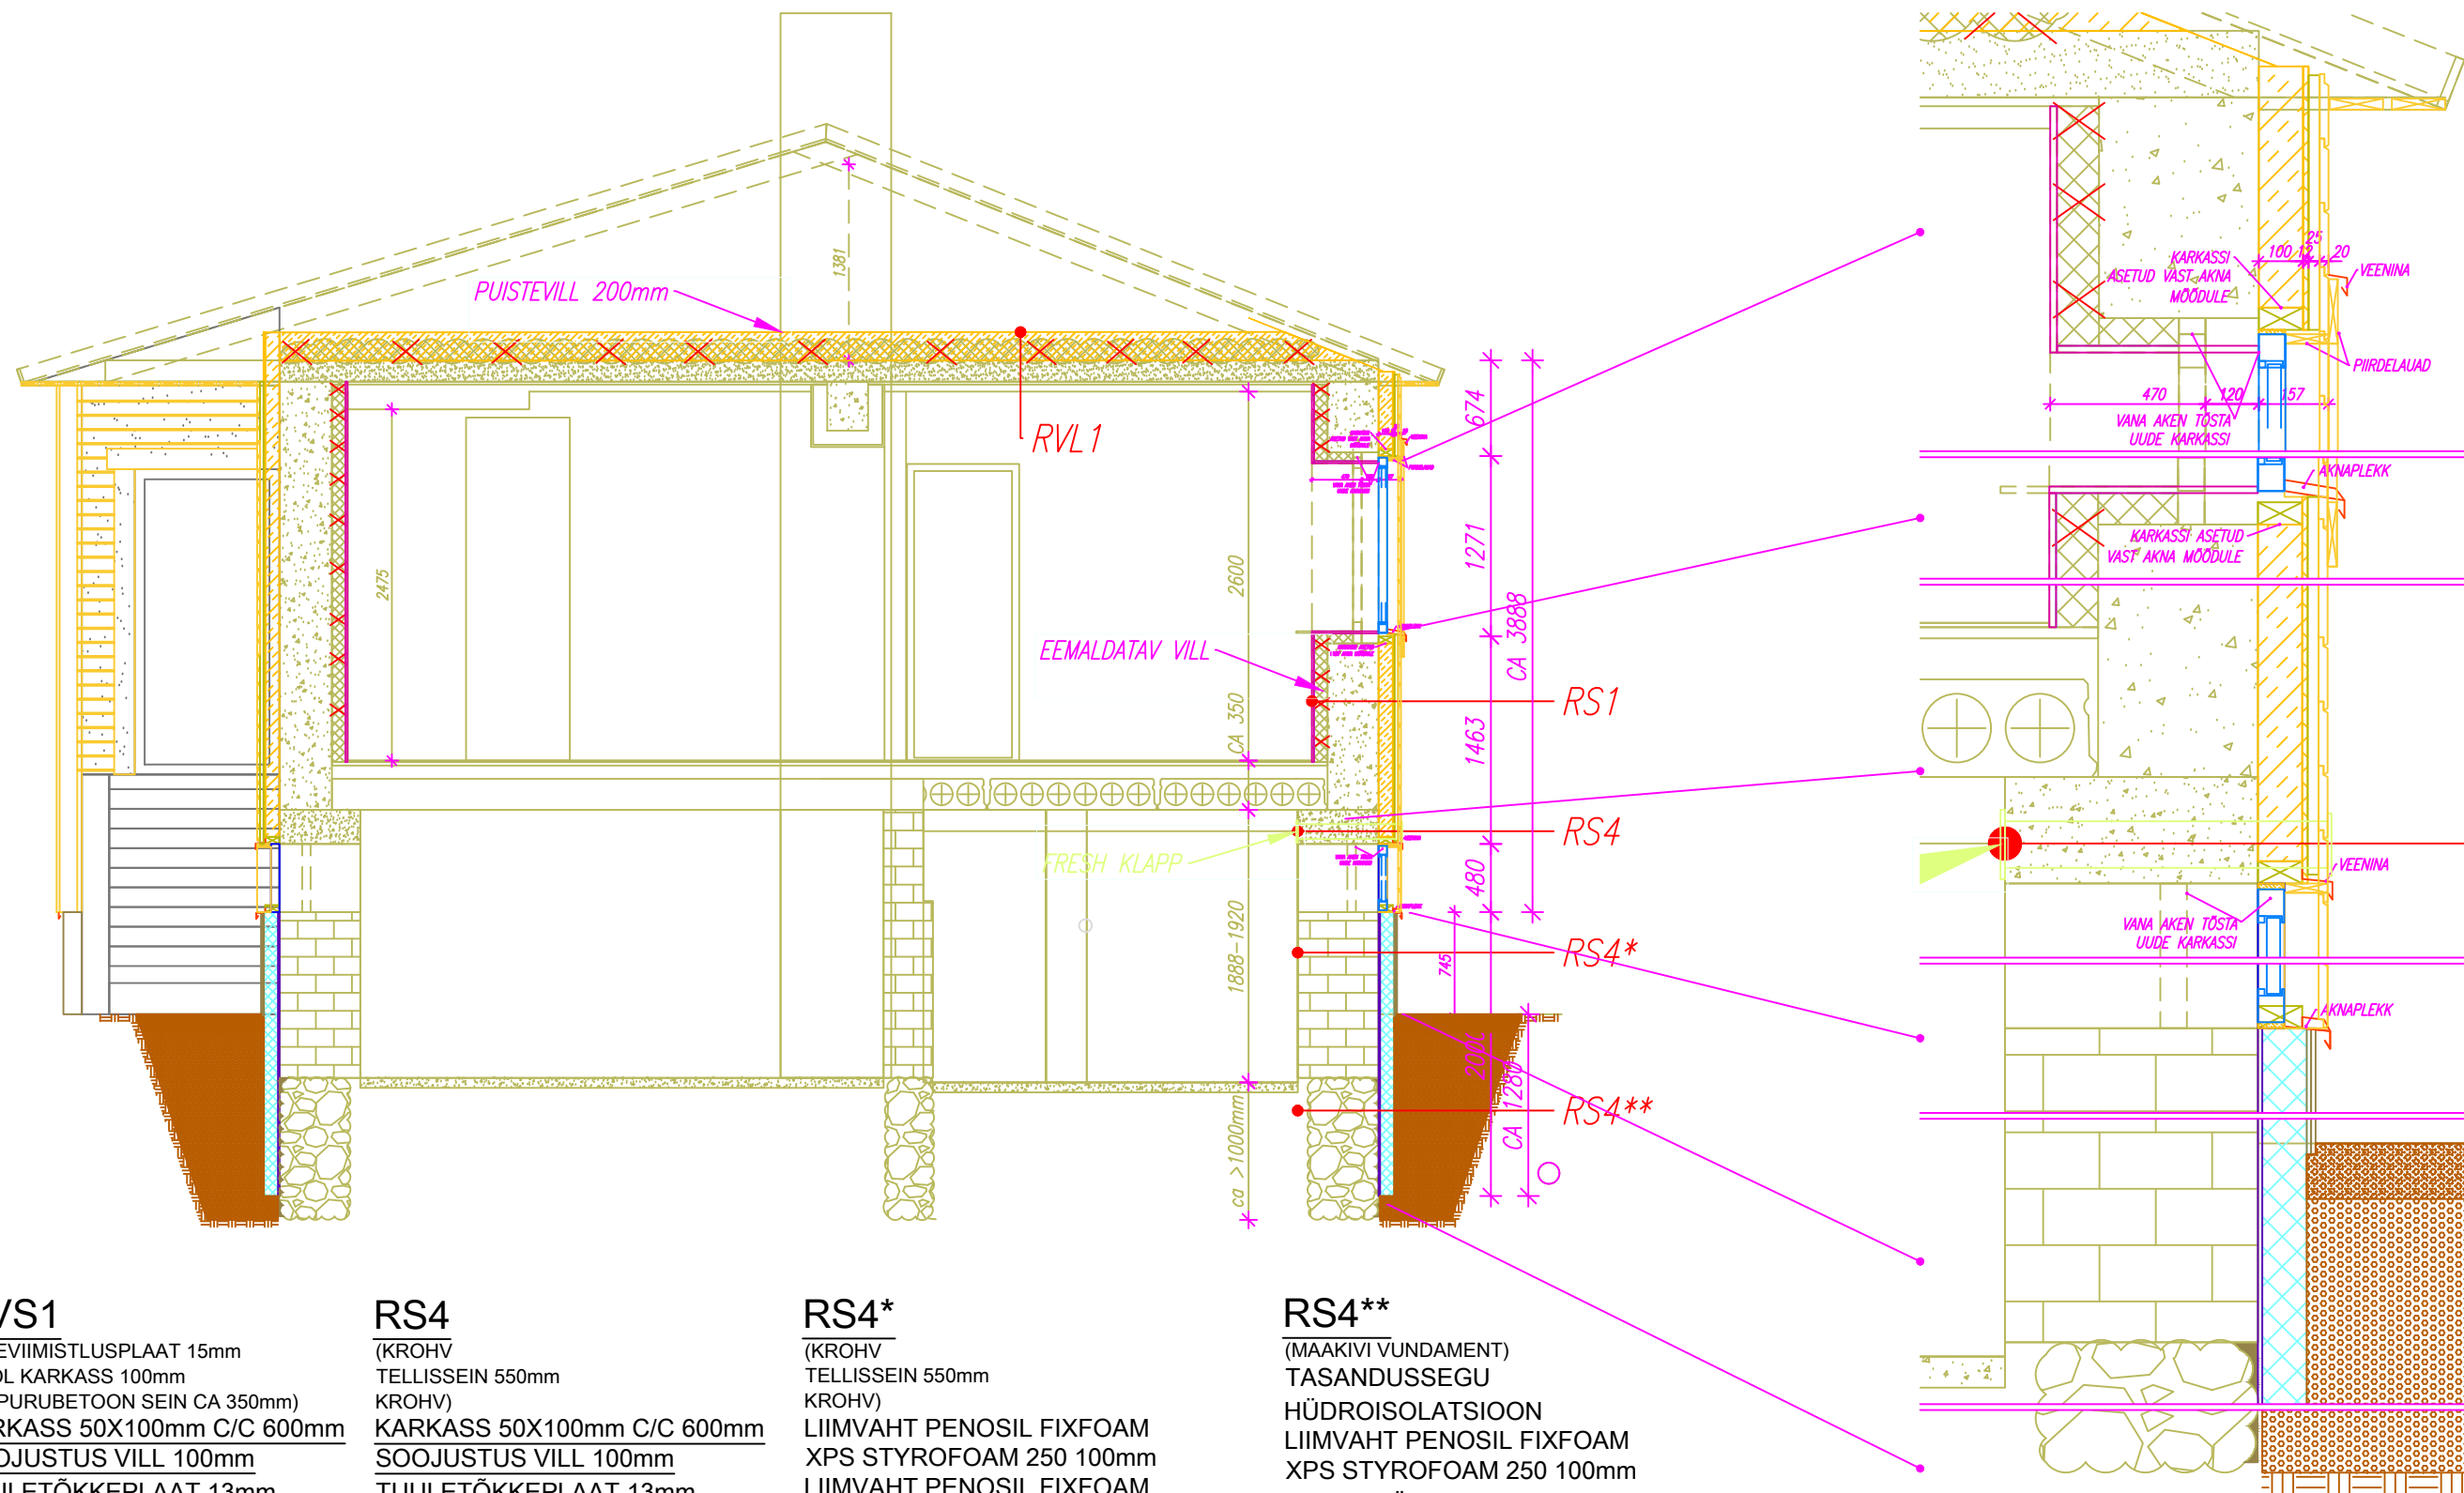

RVS1

(SISEVIIMISTLUSPLAAT 15mm
OL.OL KARKASS 100mm
SAEPURUBETOON SEIN CA 350mm)
KARKASS 50X100mm C/C 600mm
SOOJUSTUS VILL 100mm
TUULETÖKKEPLAAT 13mm
ÕHKVAHE 25mm
DISTANTSLIIST 50X25mm
HOR. LAUDIS 20X145mm

RVL1

(OL.OL.SISEVIIMISTLUSPLAAT 8mm
OL.OL KARKASS LAELAAGID
OL.OL VAHELATALA 50X150mm
OL.OL SAEPURU CA 200mm)
PUISTEVILL 200mm

RS4

(KROHV
TELLISSEIN 550mm
KROHV)
KARKASS 50X100mm C/C 600mm
SOOJUSTUS VILL 100mm
TUULETÖKKEPLAAT 13mm
ÕHKVAHE 25mm
DISTANTSLIIST 50X25mm
HOR. LAUDIS 20X145mm

RS4*


(KROHV
TELLISSEIN 550mm
KROHV)
LIIMVAHT PENOSIL FIXFOAM
XPS STYROFOAM 250 100mm
LIIMVAHT PENOSIL FIXFOAM
TSEMENTLAASTPLAAT TEMPSI 10mm
(1250X745 GRANIIT)


RS4**

(MAAKIVI VUNDAMENT)
TASANDUSSEGU
HÜDROISOLATSIOON
LIIMVAHT PENOSIL FIXFOAM
XPS STYROFOAM 250 100mm
TAGASITÄIDE (kergkruus)

MÄRKUSED

1. KÕIK MÕÕDUD TULEB TÄPSUSTADA EHITAJAL JA TOODETE VALMISTAJATEL KOHAPEAL.
2. SOOJUSTUSE KARKASS KINNITUSVAHENDITE VALIK TULEB TÄPSUSTADA PEALE PROOVE KOHAPEAL.
3. UUTE AVATÄIDETE (VU1, A1) MÕÕT TULEB MÕÕTA PEALE SOOJUSTUSE KARKASSI PAIGALDUST.
4. VANAD AVATÄIDED TULEB TÕSTA UUE SOOJUSTUSE KARKASSI SISSE

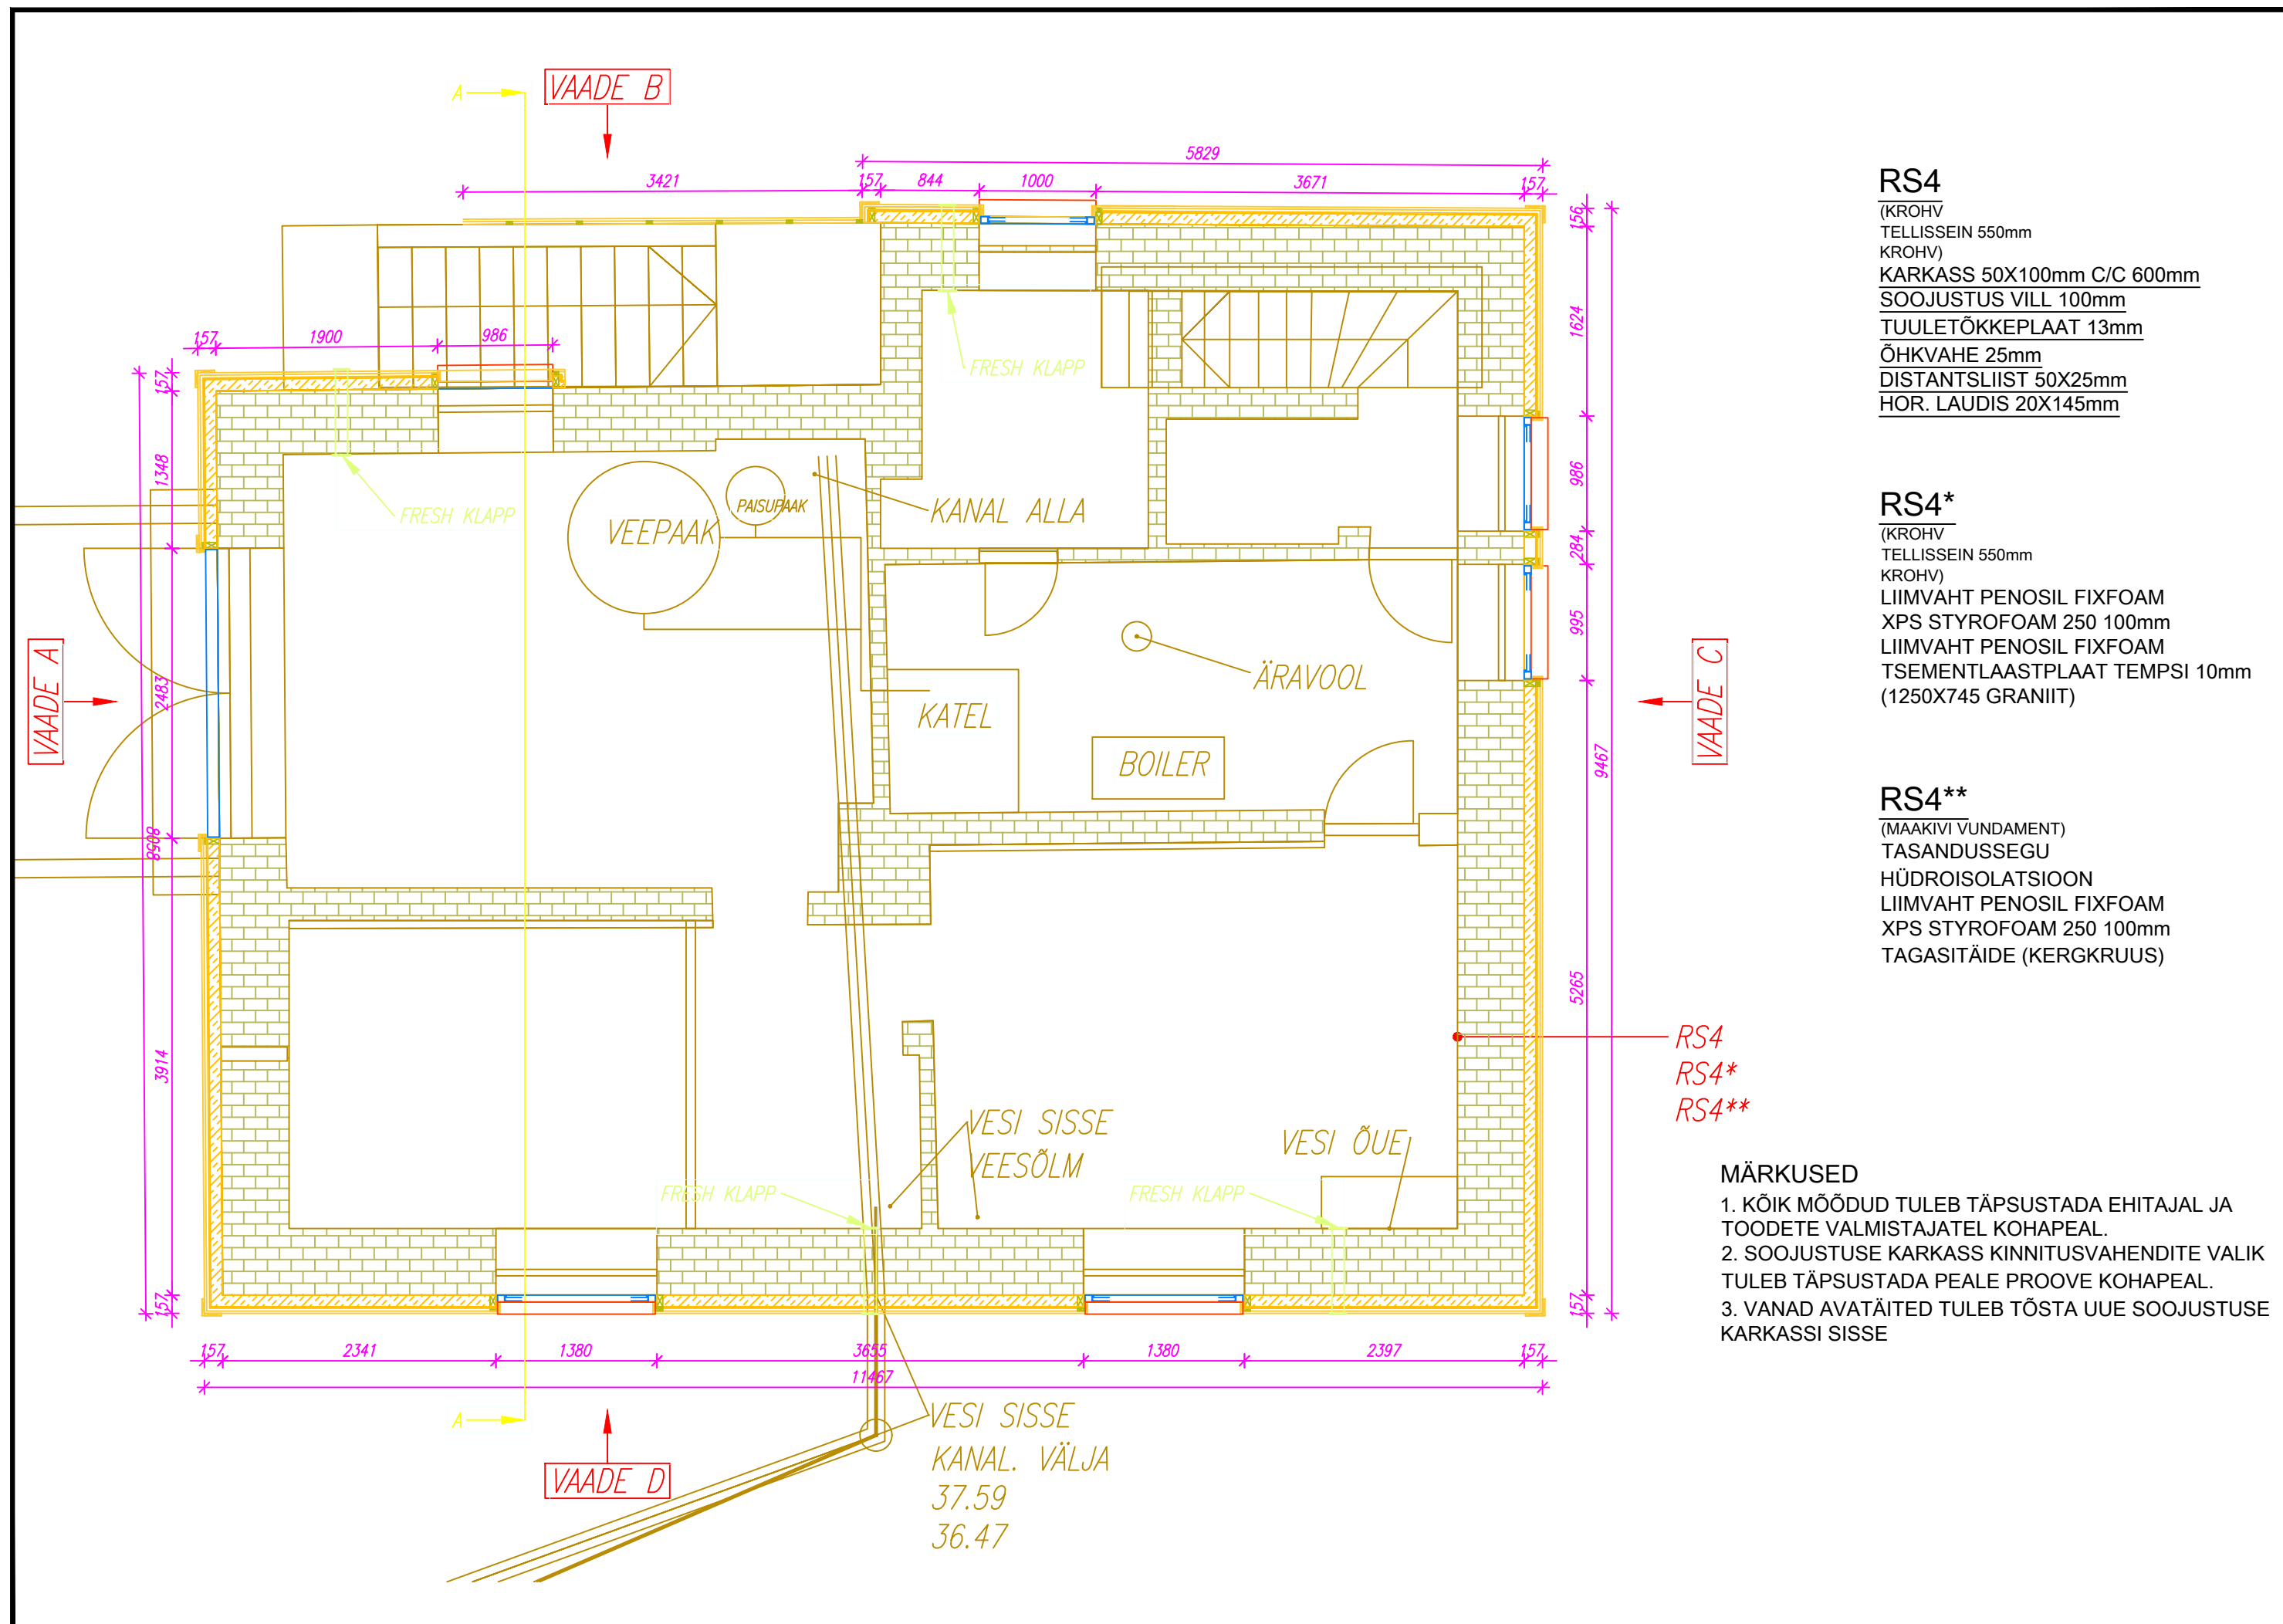

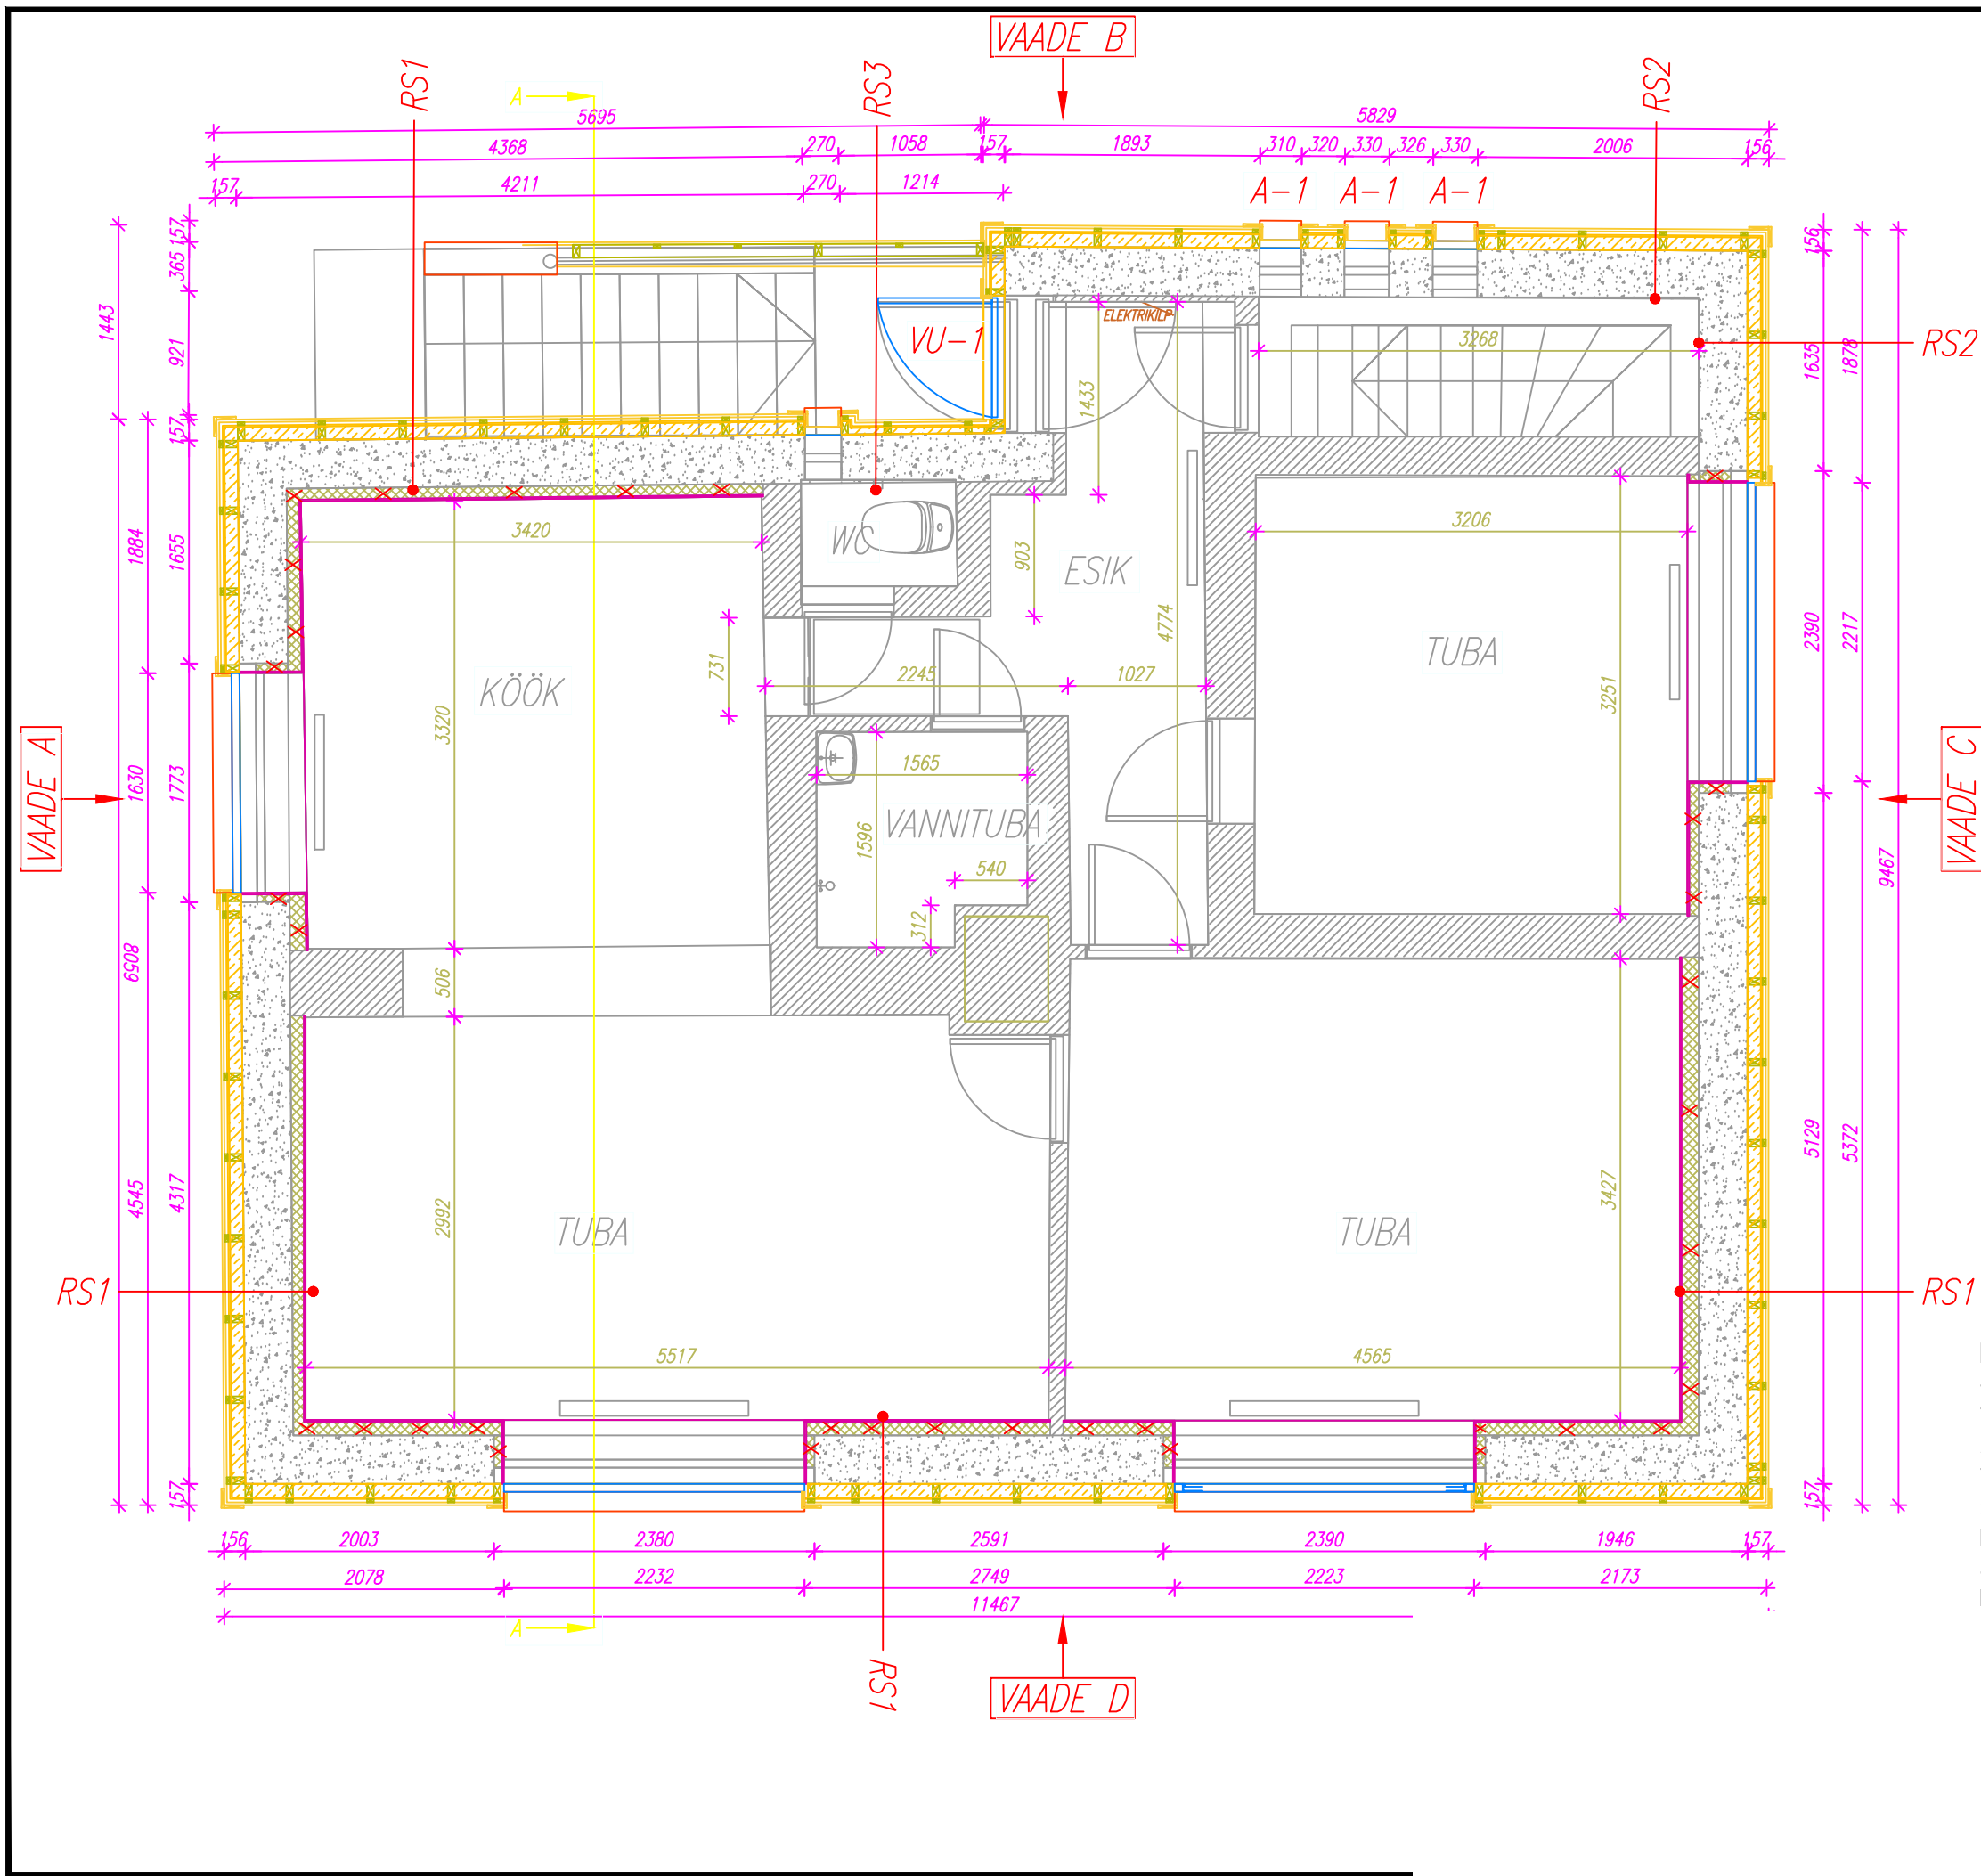

RVS1
(SISEVIIMISTLUSPLAAT 15mm
OL.OL KARKASS 100mm
SAEPURUBETOON SEIN CA 350mm)
KARKASS 50X100mm C/C 600mm
SOOJUSTUS VILL 100mm
TUULETÕKKEPLAAT 13mm
ÕHKVAHE 25mm
DISTANTSLIIST 50X25mm
HOR. LAUDIS 20X145mm

RVS2
(KROHV
SAEPURUBETOON SEIN CA 350mm)
KARKASS 50X100mm C/C 600mm
SOOJUSTUS VILL 100mm
TUULETÕKKEPLAAT 13mm
ÕHKVAHE 25mm
DISTANTSLIIST 50X25mm
HOR. LAUDIS 20X145mm

RVS3
(SISEVIIMISTLUS
OSB PLAAT 10mm
ÕHKVAHE
SAEPURUBETOON SEIN CA 350mm)
KARKASS 50X50mm C/C 600mm
SOOJUSTUS VILL 50mm
TUULETÕKKEPLAAT 13mm
ÕHKVAHE 25mm
DISTANTSLIIST 50X25mm
HOR. LAUDIS 20X145mm

- MÄRKUSED**
1. KÕIK MÕÕDUD TULEB TÄPSUSTADA EHITAJAL JA TOODETE VALMISTAJATEL KOHAPEAL.
 2. SOOJUSTUSE KARKASS KINNITUSVAHENDITE VALIK TULEB TÄPSUSTADA PEALE PROOVE KOHAPEAL.
 3. UUTE AVATÄIDETE (VU1, A1) MÕÕT TULEB MÕÕTA PEALE SOOJUSTUSE KARKASSI PAIGALDUST.
 4. VANAD AVATÄIDET TULEB TÕSTA UUE SOOJUSTUSE KARKASSI SISSE