




VAADE LÕUNAST

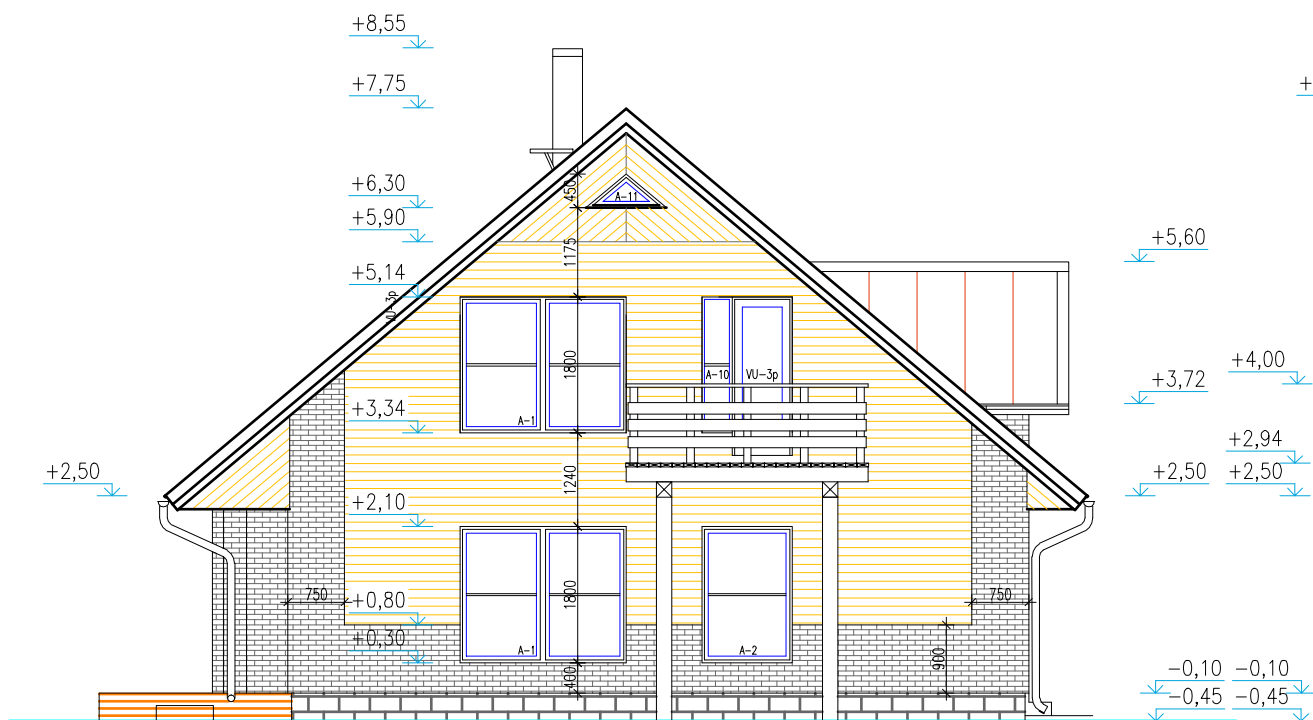


VAADE IDAST

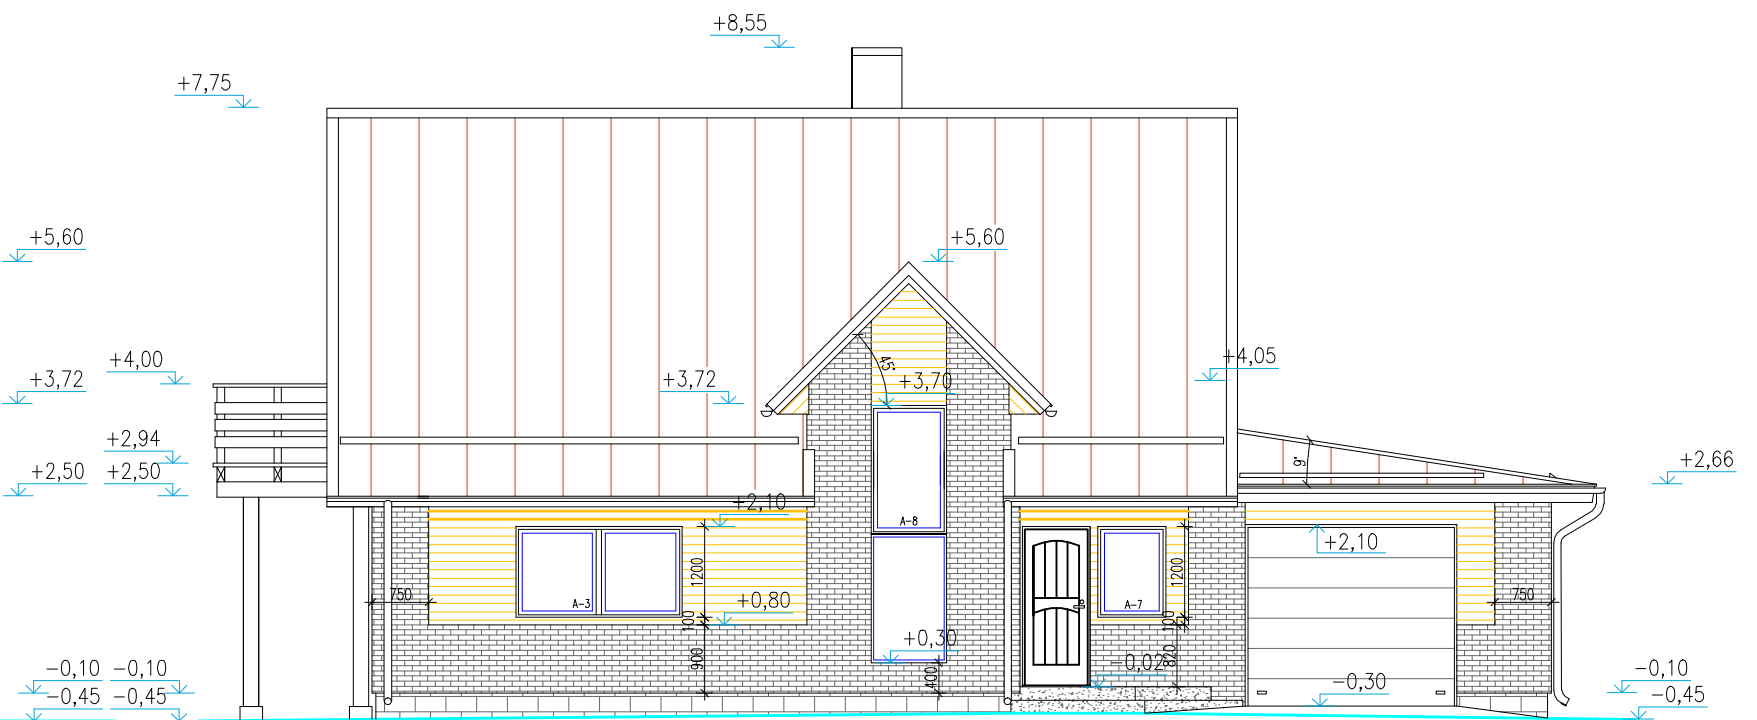

VAADE PÕHJAST

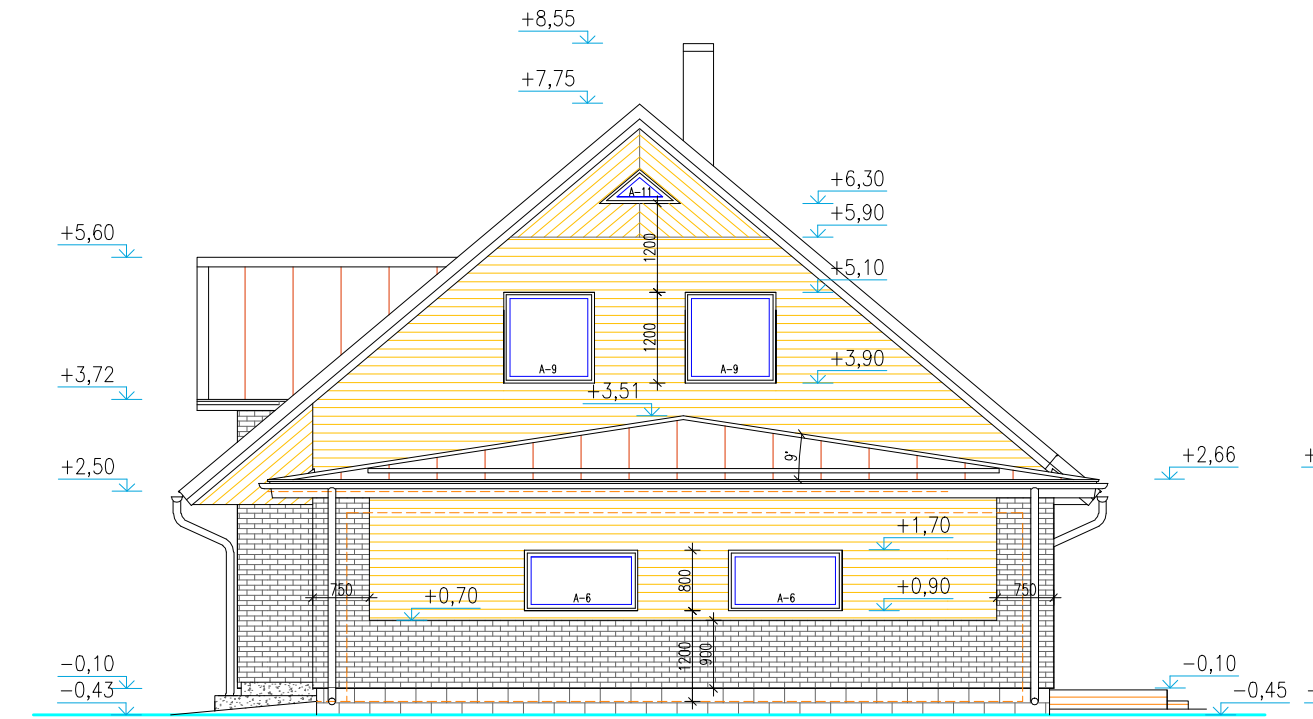

VAADE LÄÄNEST

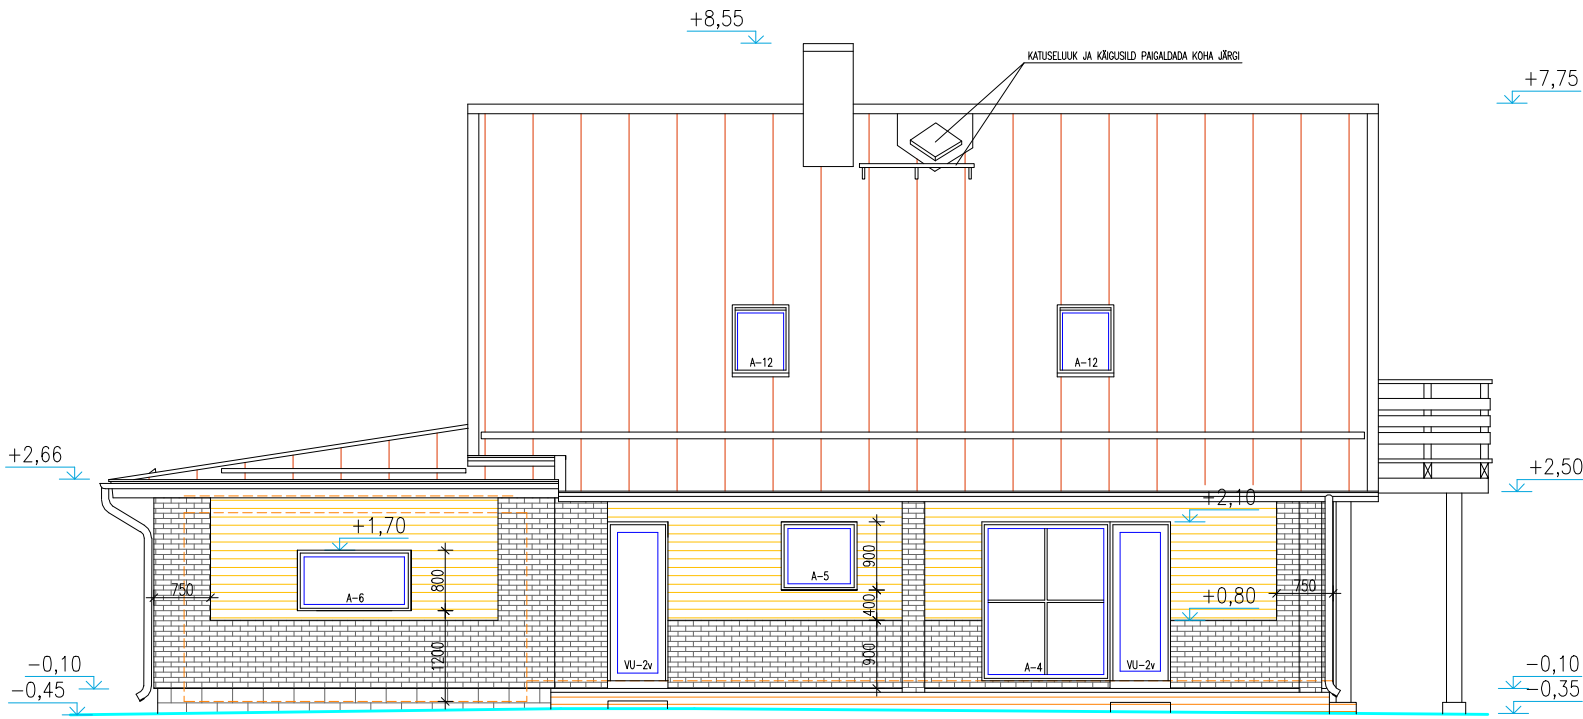

VÄLISVIIMISTLUSE KIRJELDUS

1	KATUSE SILEVALTS TERASPLEKK	PRUUN	
2	SEINALAUDIS	ELEVANDILUU	
3	SEINA KIVIKATE	HALL	
4	SOOJUSTATUD SOKKEL – KIVIKATE	TUMEHALL	
5	AKNAD	PRUUN	
6	UKSED	PRUUN	
7	KELBALAUDIS, RÄÄSTALAUDIS	VALGED	
8	VIHMAVEERENNIDØ150, – TORUDØ100	VALGED	

MÄRKUS:

VÄLISVIIMISTLUSE VÄRVILAHENDUSES VÕIB TEHA MUUDATUSI EELNEVALT KOOSKÕLASTATUNA PROJEKTEERIJAGA.