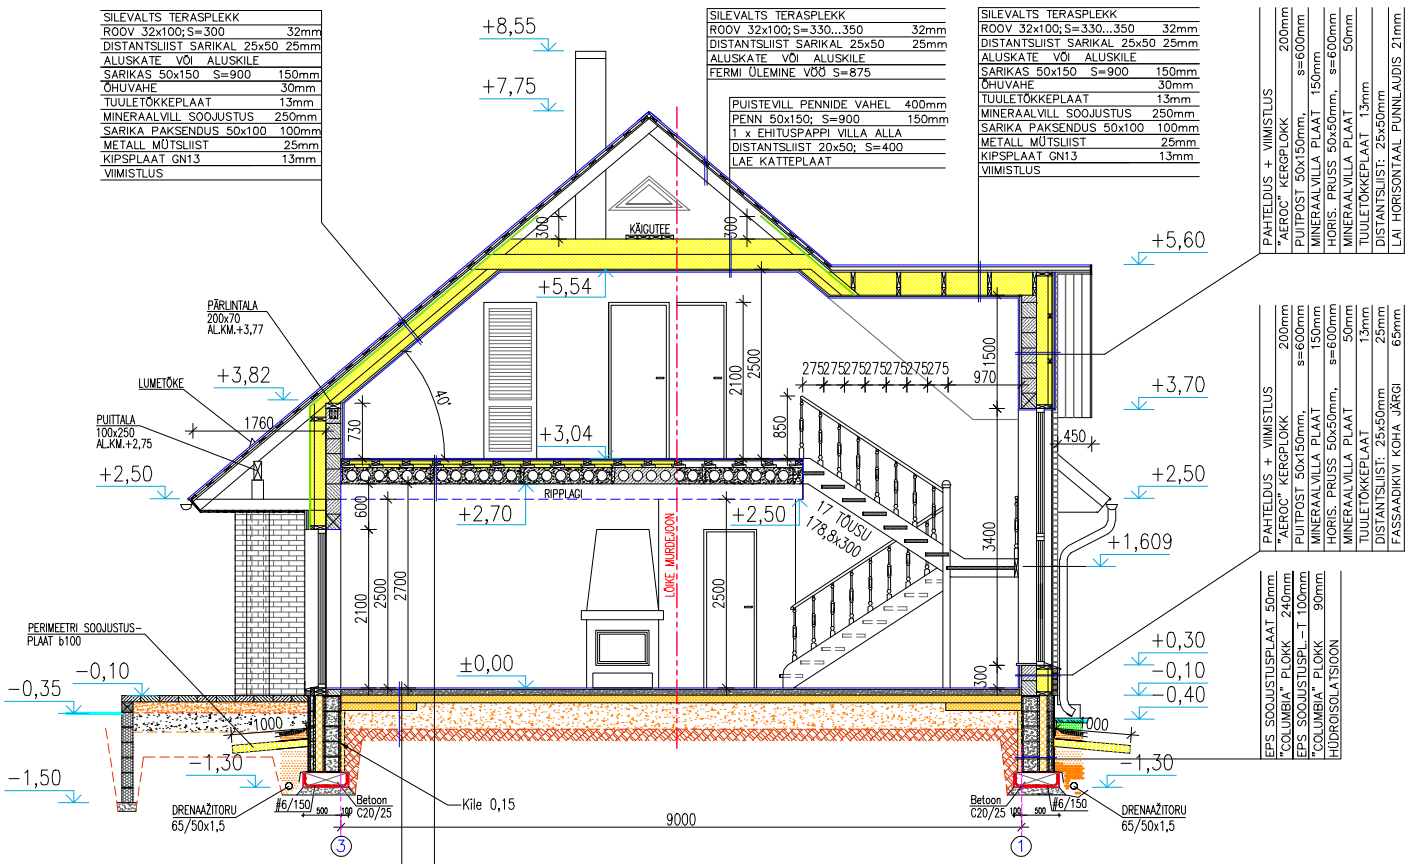

SILEVALTS TERASPLEKK	
ROOV 32x100; S=300	32mm
DISTANTSLIIST SARIKAL 25x50	25mm
ALUSKATE VÕI ALUSKILE	
SARIKAS 50x150 S=900	150mm
ÕHUVAHE	30mm
TUULETÕKKEPLAAT	13mm
MINERAALVILL SOOJUSTUS	250mm
SARIKA PAKSENDUS 50x100	100mm
METALL MÜTSLIIST	25mm
KIPSPLAAT GN13	13mm
VIIMISTLUS	

SILEVALTS TERASPLEKK	
ROOV 32x100; S=330...350	32mm
DISTANTSLIIST SARIKAL 25x50	25mm
ALUSKATE VÕI ALUSKILE	
FERMI ÜLEMINE VÕÕ S=875	
PUISTEVILL PENNIDE VAHEL	400mm
PENN 50x150; S=900	150mm
1 x EHITUSPAPPI VILLA ALLA	
DISTANTSLIIST 20x50; S=400	
LAE KATTEPLAAT	

SILEVALTS TERASPLEKK	
ROOV 32x100; S=330...350	32mm
DISTANTSLIIST SARIKAL 25x50	25mm
ALUSKATE VÕI ALUSKILE	
SARIKAS 50x150 S=900	150mm
ÕHUVAHE	30mm
TUULETÕKKEPLAAT	13mm
MINERAALVILL SOOJUSTUS	250mm
SARIKA PAKSENDUS 50x100	100mm
METALL MÜTSLIIST	25mm
KIPSPLAAT GN13	13mm
VIIMISTLUS	

PAHTELDUS + VIIMISTLUS	
"AEROC" KERGPLOKK	200mm
PUITPOST 50x150mm,	s=600mm
MINERAALVILLA PLAAT	150mm
HORIS. PRUSS 50x50mm,	s=600mm
MINERAALVILLA PLAAT	50mm
TUULETÕKKEPLAAT	13mm
DISTANTSLIIST: 25x50mm	
LAI HÕRISONTAAL PUNNLAUDIS	21mm

PAHTELDUS + VIIMISTLUS	
"AEROC" KERGPLOKK	200mm
PUITPOST 50x150mm,	s=600mm
MINERAALVILLA PLAAT	150mm
HORIS. PRUSS 50x50mm,	s=600mm
MINERAALVILLA PLAAT	50mm
TUULETÕKKEPLAAT	13mm
DISTANTSLIIST: 25x50mm	25mm
FASSAADIKIVI KÕHA JÄRGI	65mm

PAHTELDUS + VIIMISTLUS	
"AEROC" KERGPLOKK	200mm
PUITPOST 50x150mm,	s=600mm
MINERAALVILLA PLAAT	150mm
HORIS. PRUSS 50x50mm,	s=600mm
MINERAALVILLA PLAAT	50mm
TUULETÕKKEPLAAT	13mm
DISTANTSLIIST: 25x50mm	25mm
FASSAADIKIVI KÕHA JÄRGI	65mm

EPS SOOJUSTUSPLAAT	50mm
"COLUMBIA" PLOKK	240mm
EPS SOOJUSTUSPL. -T	100mm
"COLUMBIA" PLOKK	90mm
HÜDROISOLATSIOON	

KERAAMILINE PÕRANDAPLAAT (LAMINAATPARKETT)	8...10mm
PAIGALDUSKIHT VÕI ALUSKIHT	3....4mm
R/BET. PLAAT BET.C20/25	80mm
(Küttetorustik PE-Xe 20mm a=25mm)	
SARRUSVÕRK 6/6/150x150; A-III	
KILEST NIISKUSTÕKE	
VAHTPOLÜSTÜREENPLAAT 100+100mm, (EPS 80F)	200mm
PEENKILLUSTIK VÕI KUIV LIIV ca 200...500mm	
TIHENDATUD MINERAALPINNAS	

PUITKILP PARKETT	15mm
PUITLAAST PÕRANDAPLAAT 18mm	
LAAG 32x95; S=400	32mm
SURUTUD MIN.VILL LAAGIDE VAHEL	100mm
DISTANTSLIISTUD LAAGIDE ALL KÕHA JÄRGI	
R/BETOON ÕÕNESPANEEL	220mm
ÕHUVAHE	200mm
RIPPLAE KATTEPLAAT VÕI LAUDIS	

[redacted]		[redacted]	S-2014/12/V
			M 1:50
			dets. 2014
			Staad. Joonis
VASTUTAV ARHITEKT		LÕIGE A-A	EP AE-5
ARHITEKT	[redacted]		