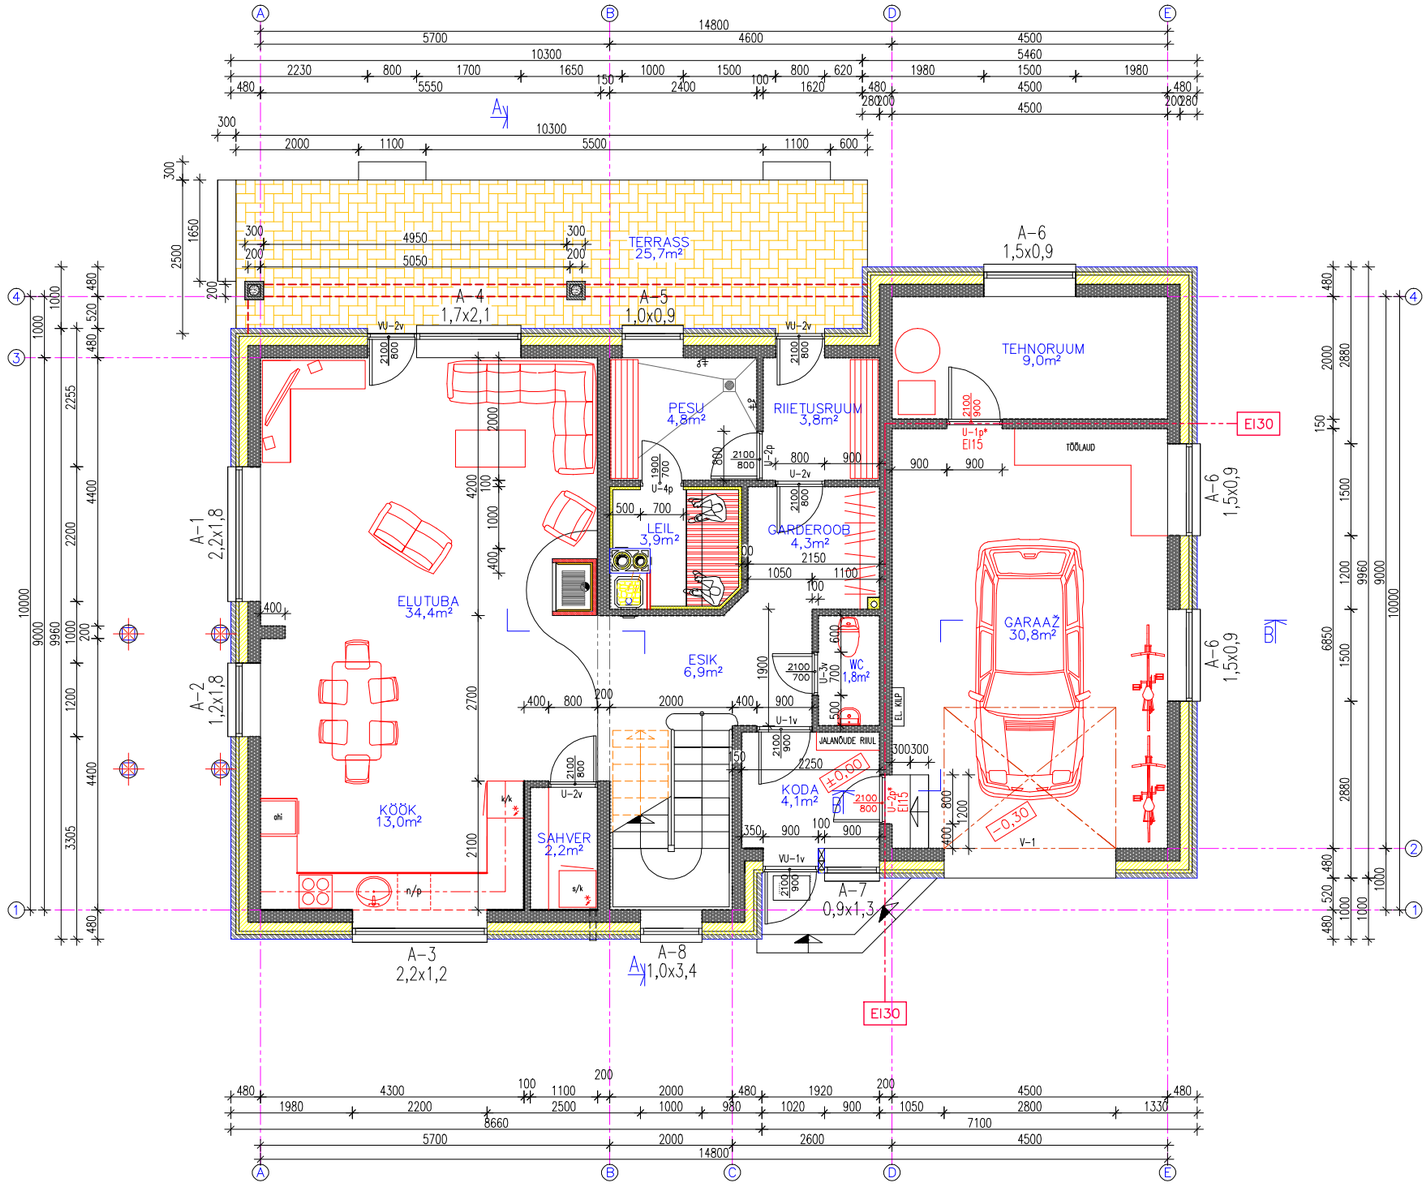

[redacted]			[redacted] 89/001:001:0122 ELAMU EHITUSPROJEKT	S-2014/12/V
				M 1:100
				dets. 2014
				Staad. Joonis
VASTUTAV ARHITEKT			PÕHIPLAAN	EP AE-2
ARHITEKT				