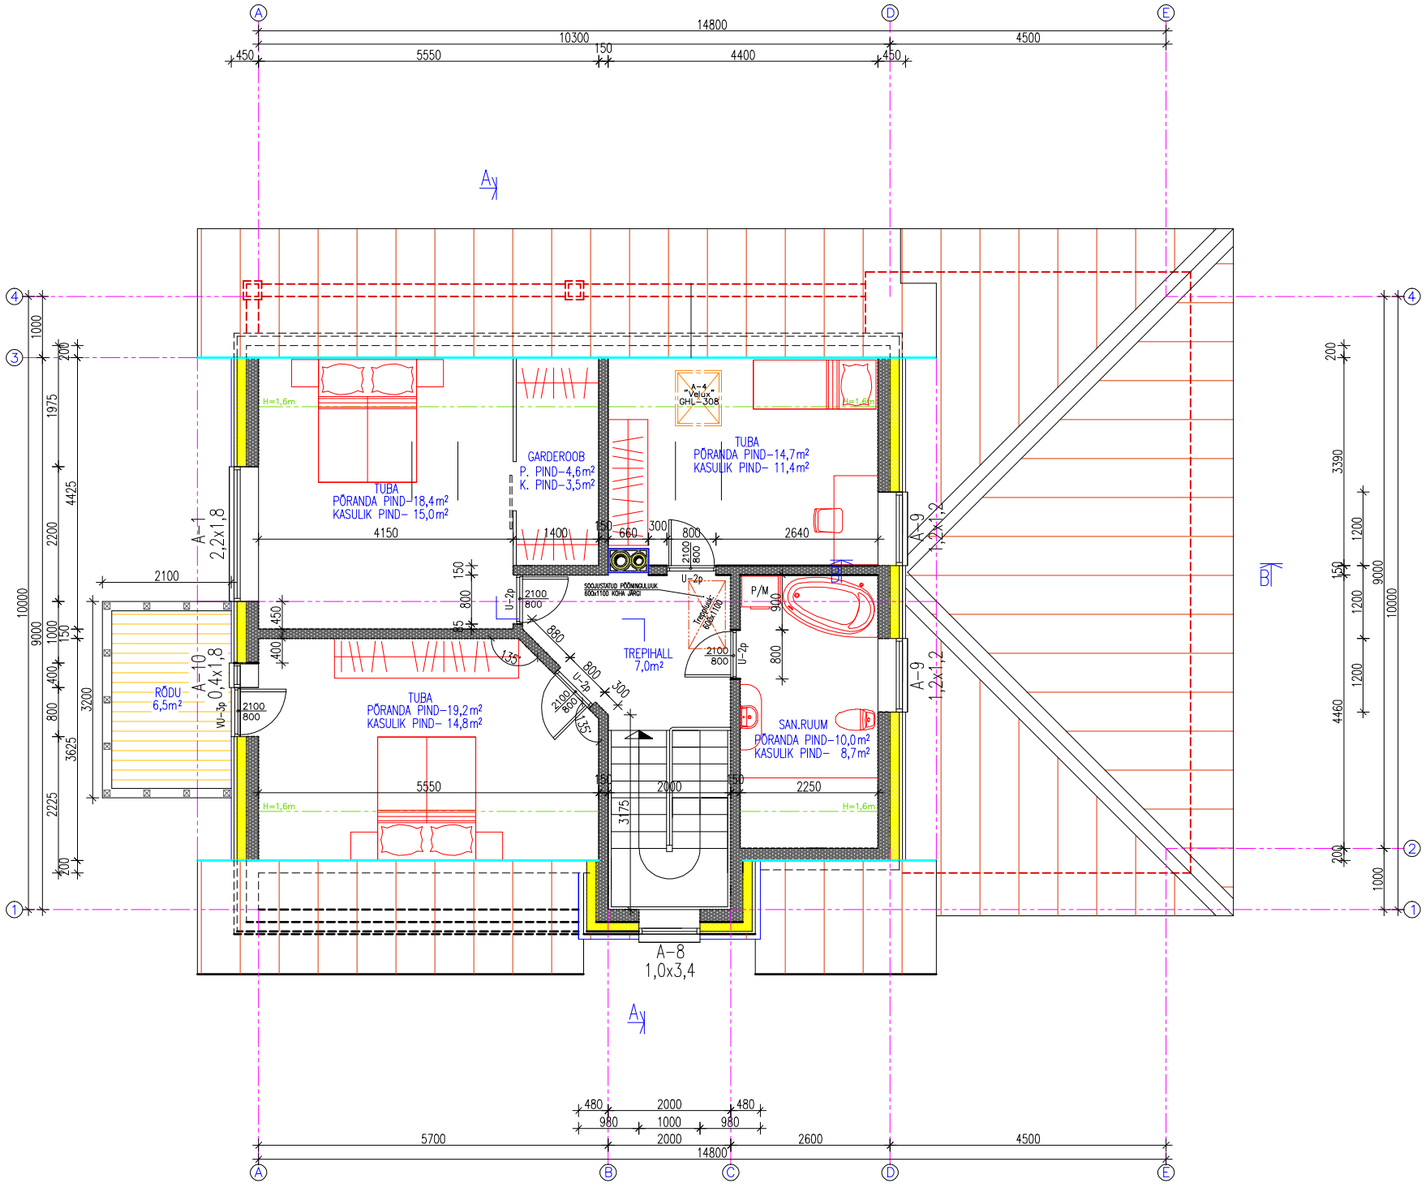

[illegible]	[illegible]	[illegible] 89701:001:0122 ELAMU EHITUSPROJEKT	S-2014/12/V
			M 1:100
			dets. 2014
			Staad. Joonis
VASTUTAV ARHITEKT		II KORRUSE PLAAN	EP AE-3
ARHITEKT			