




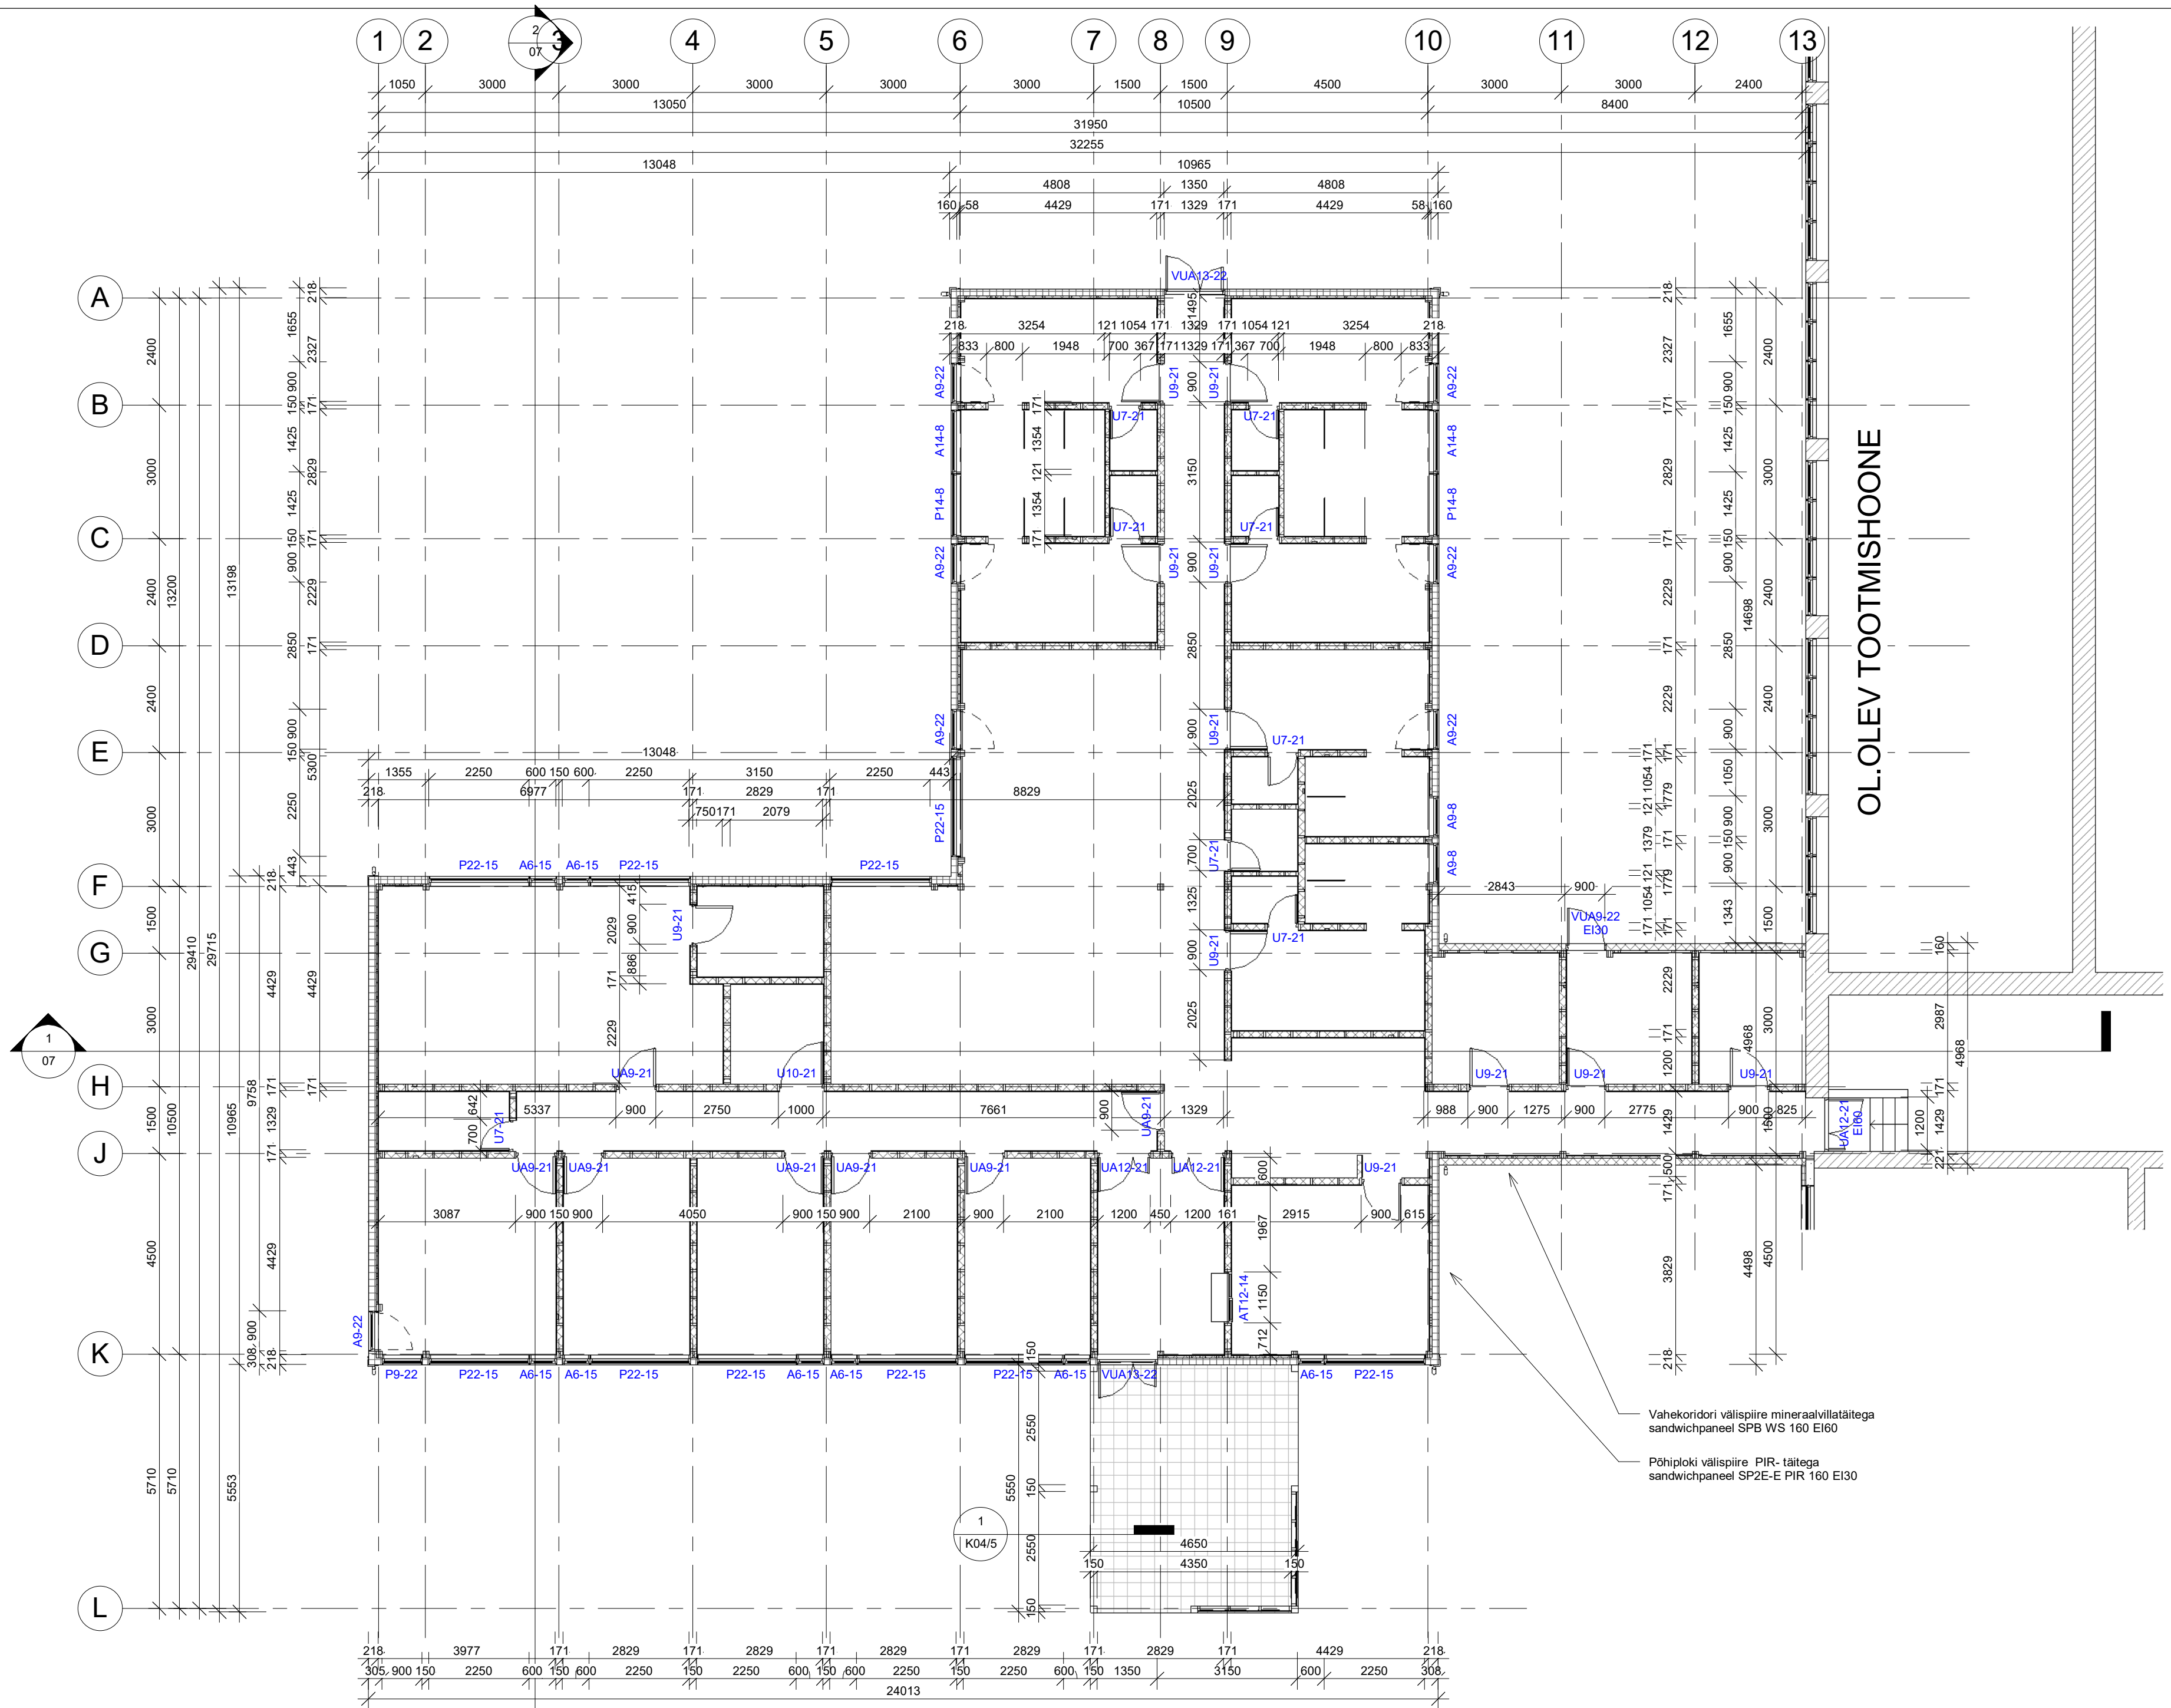
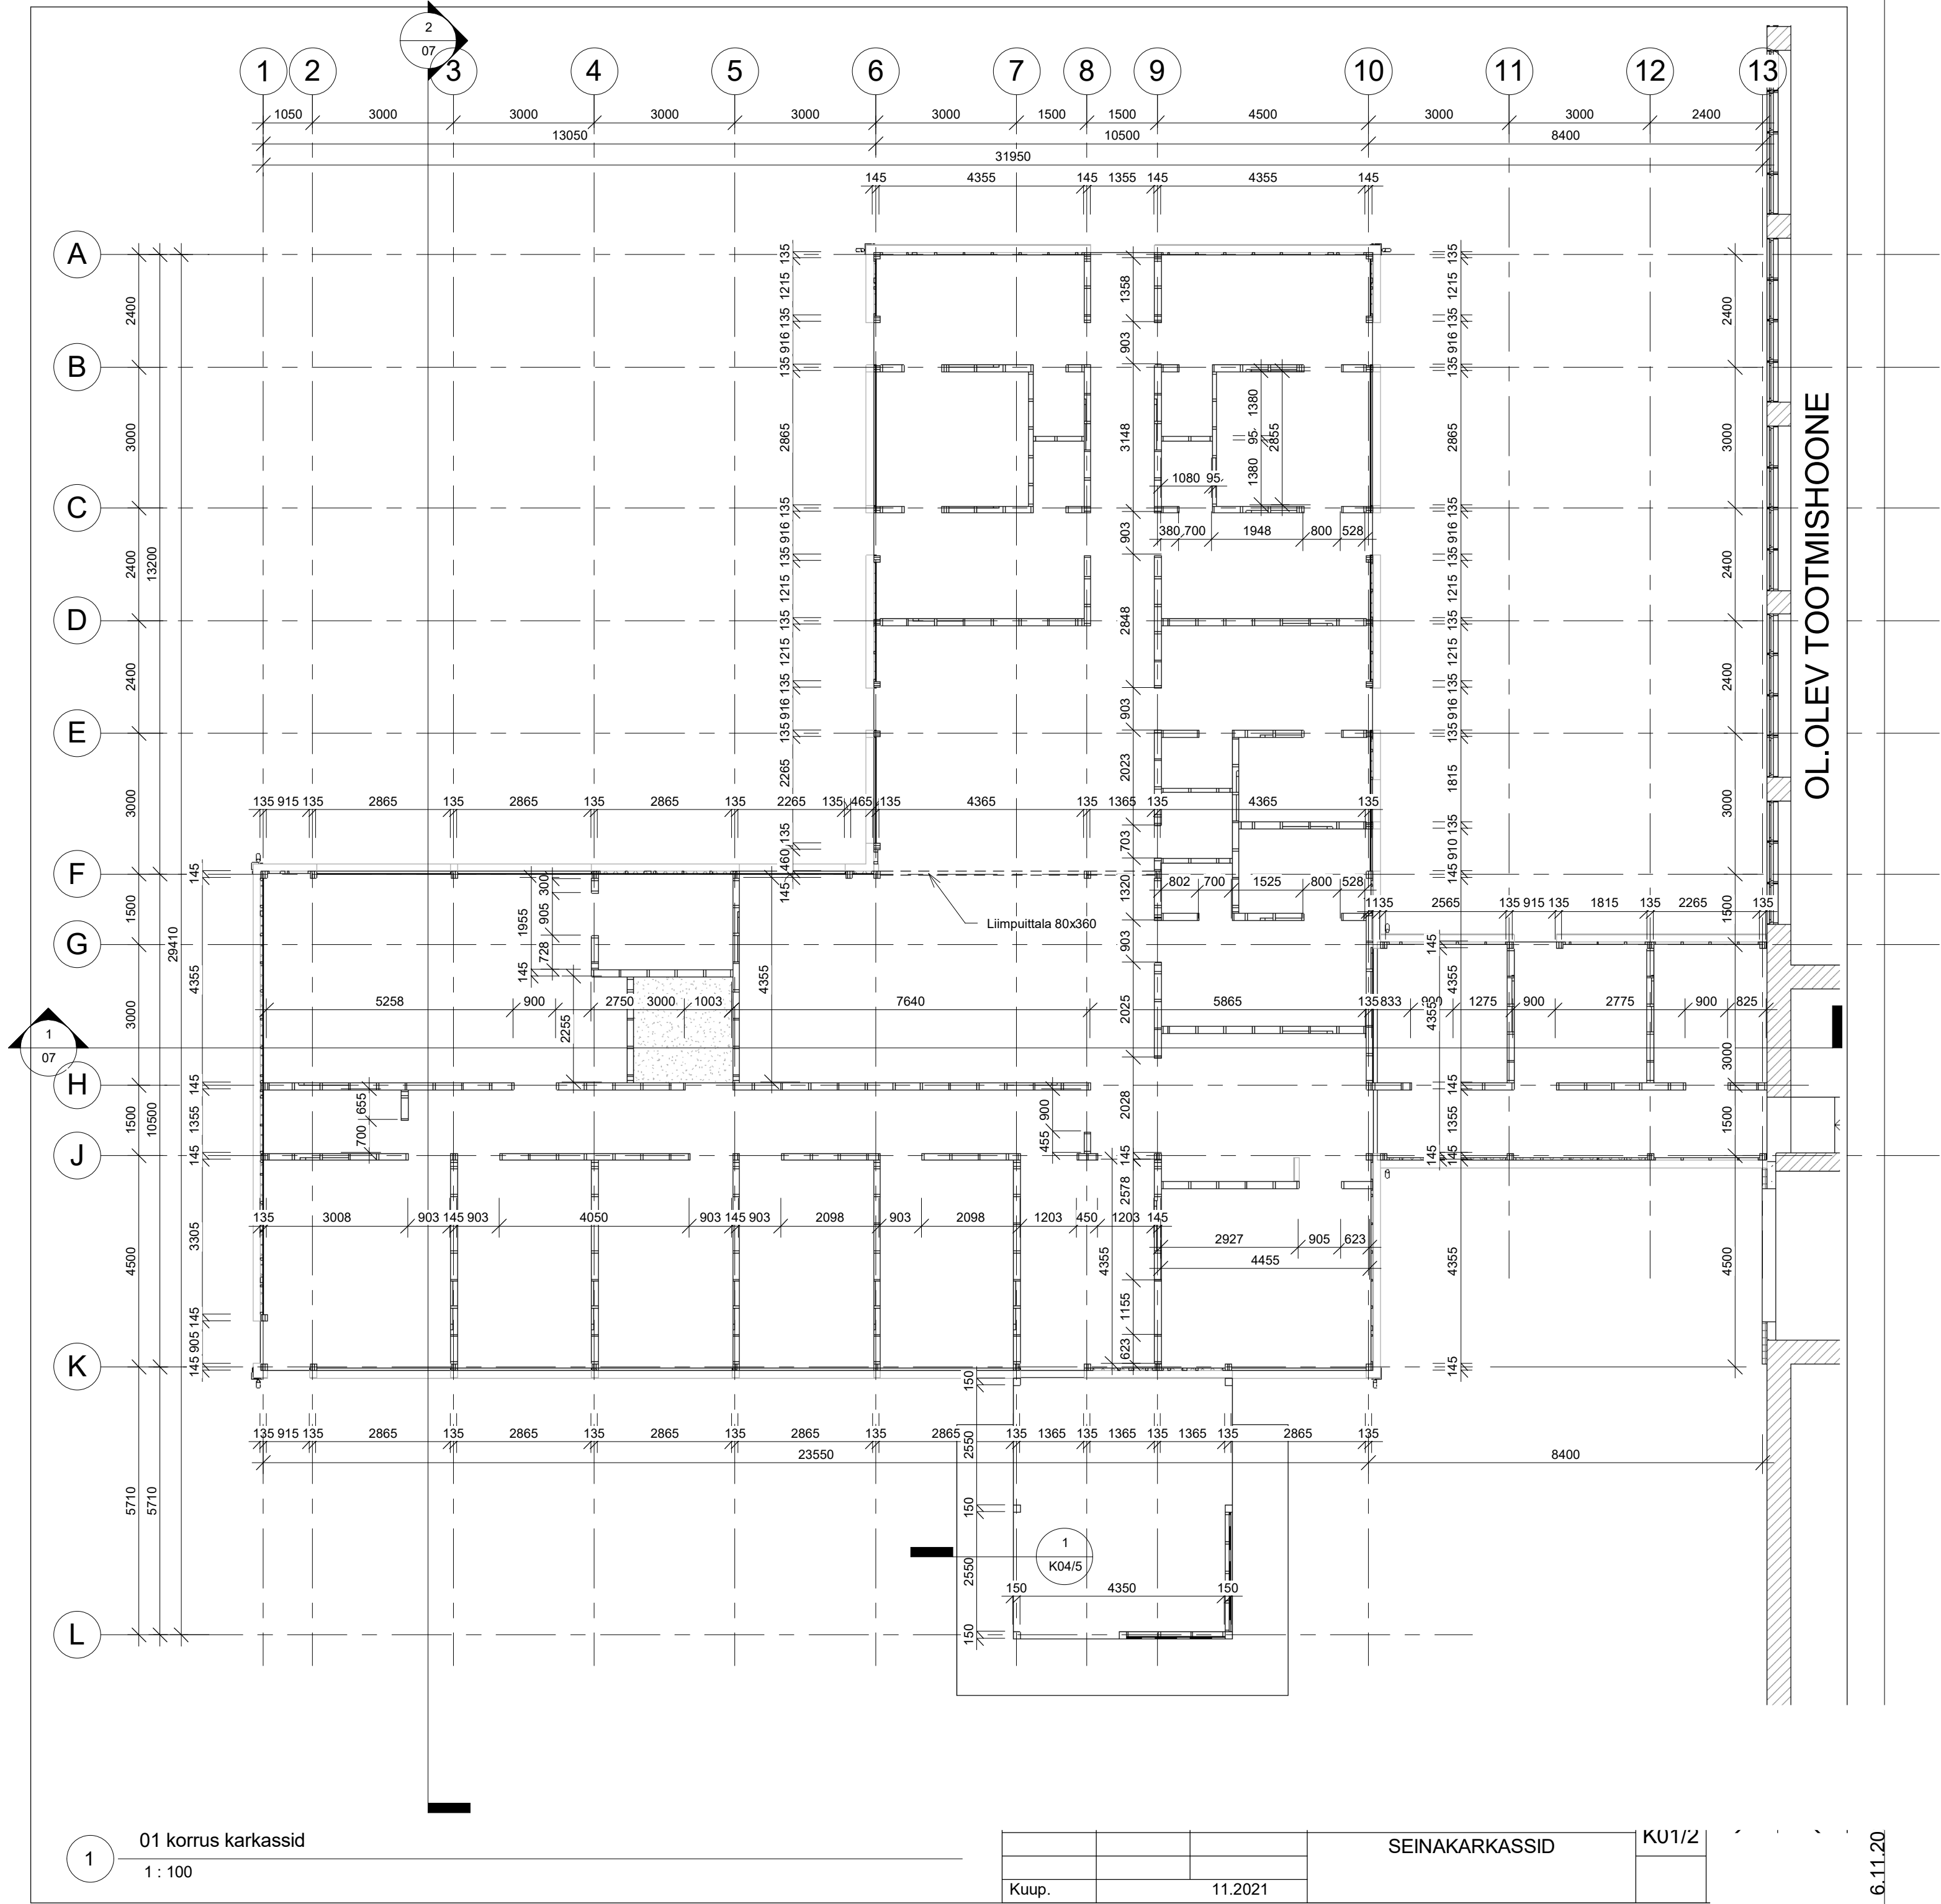


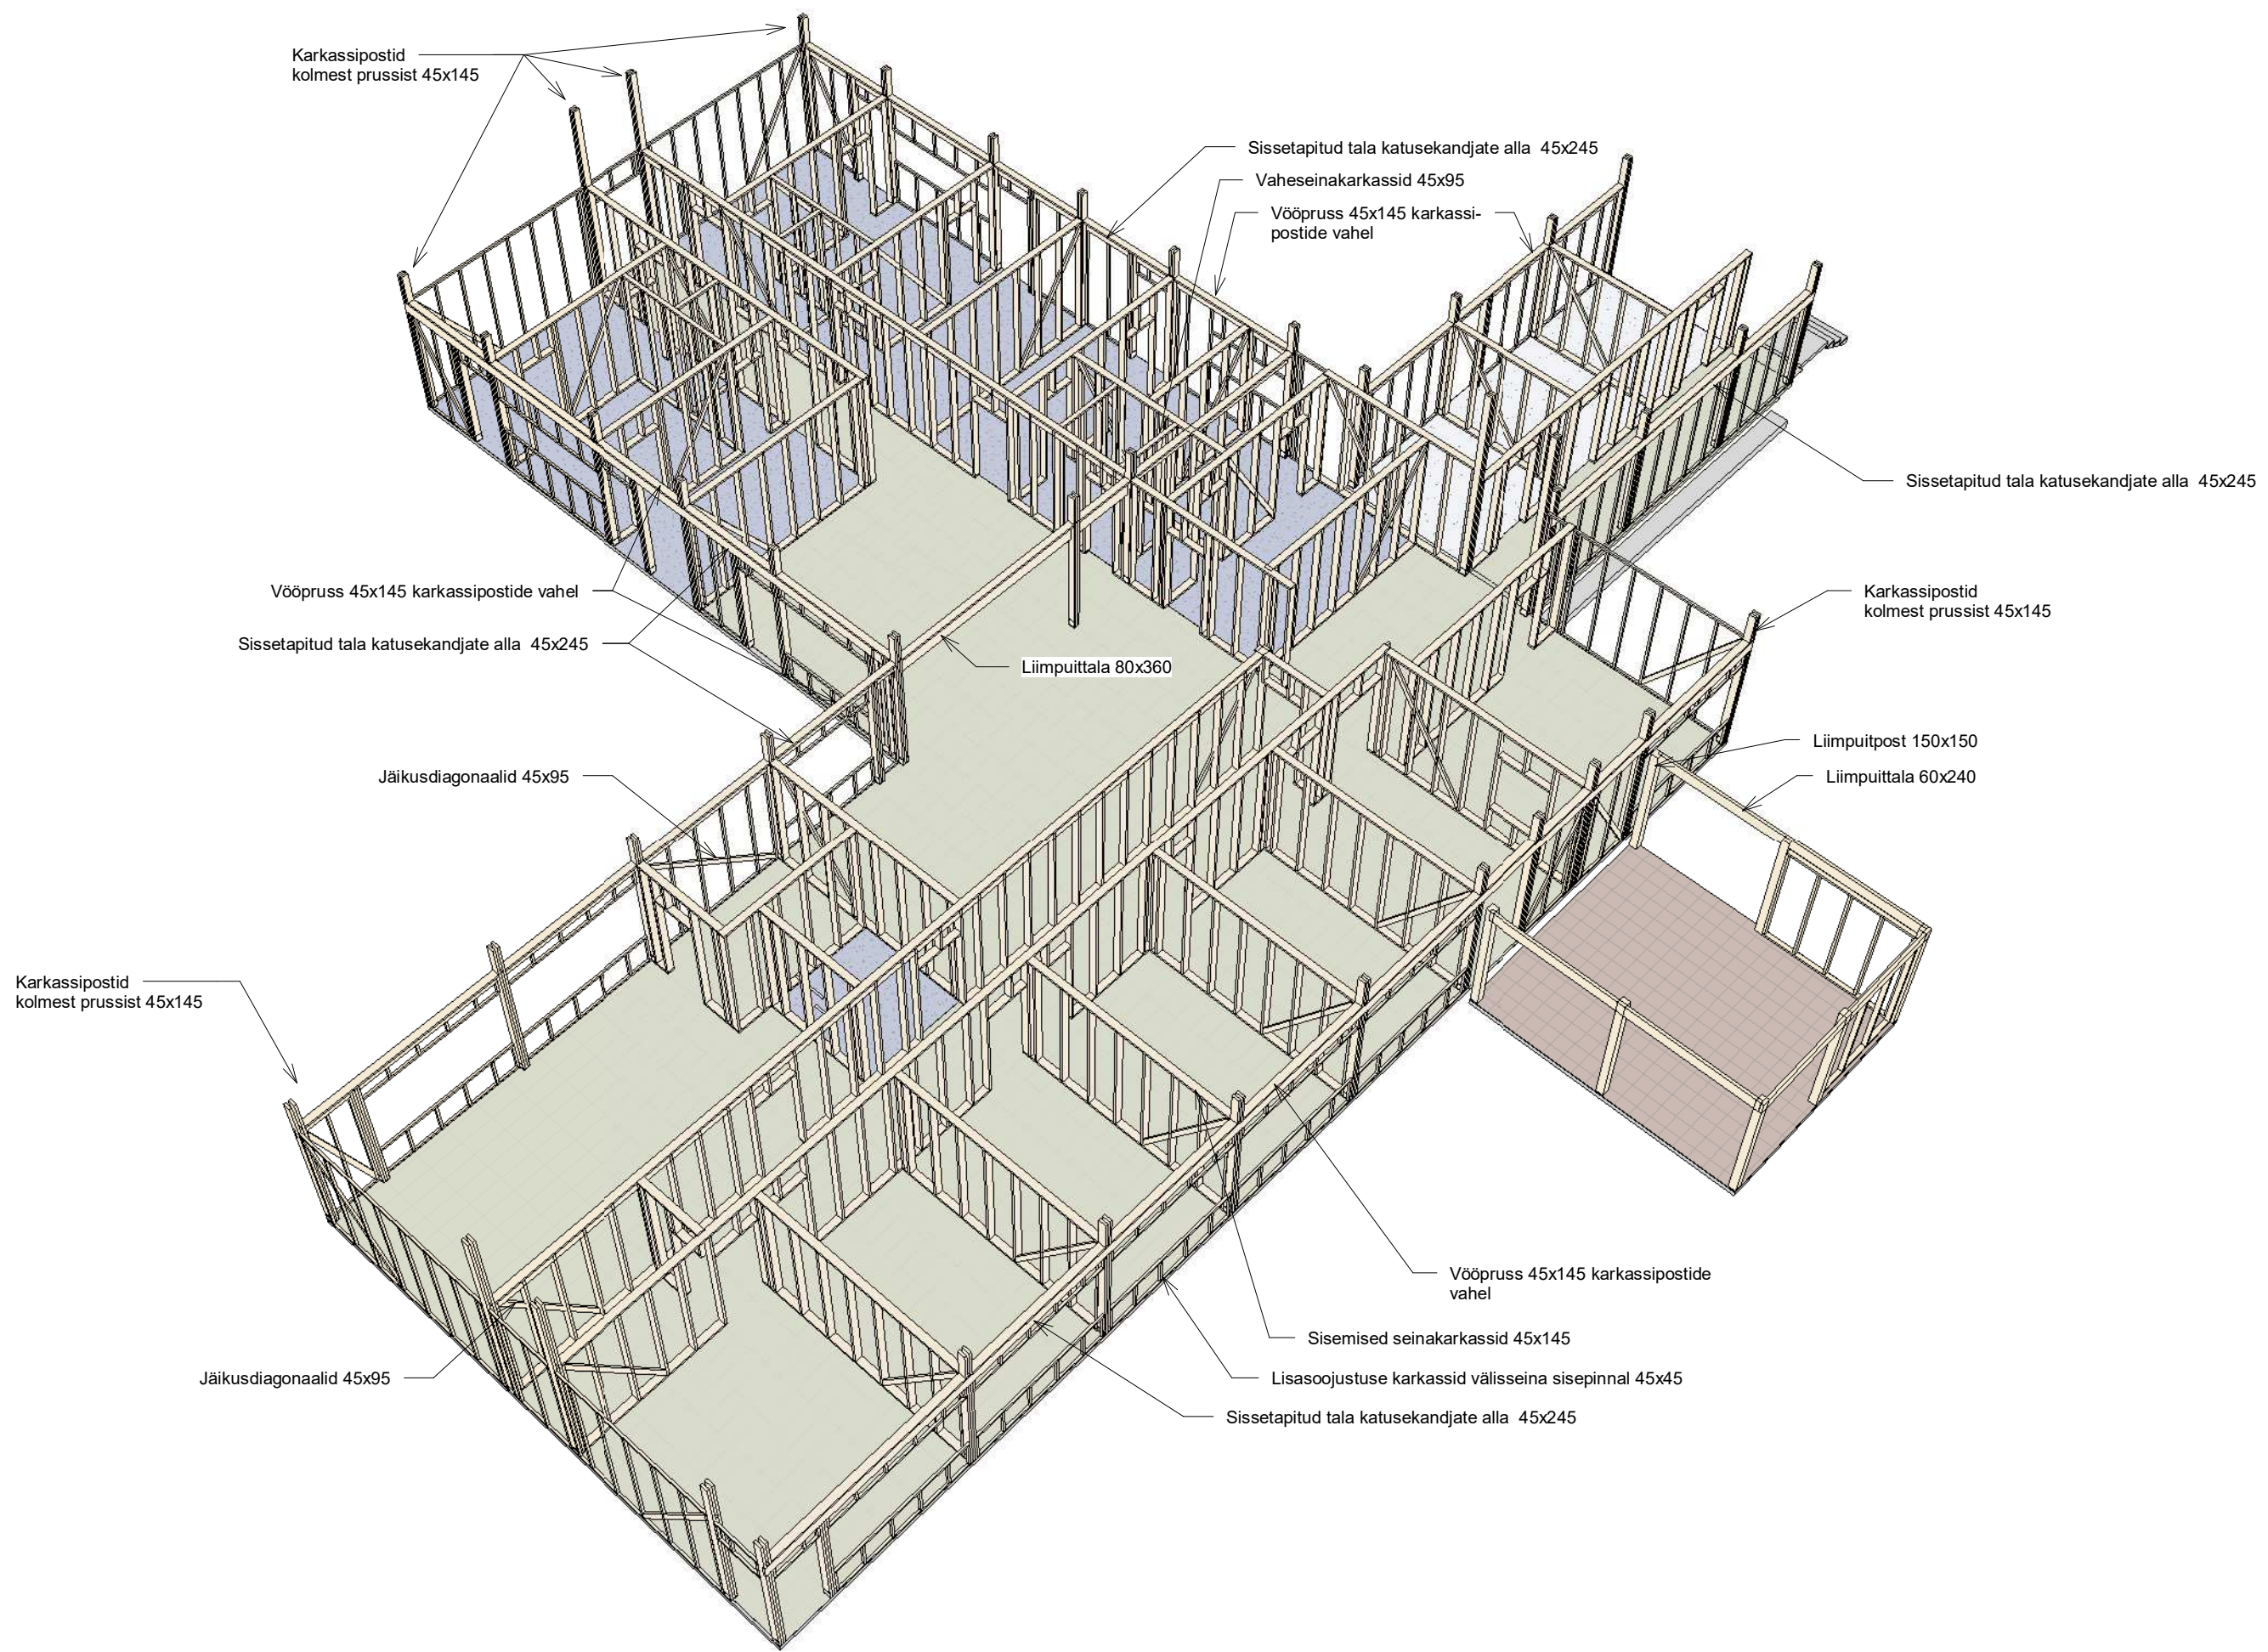

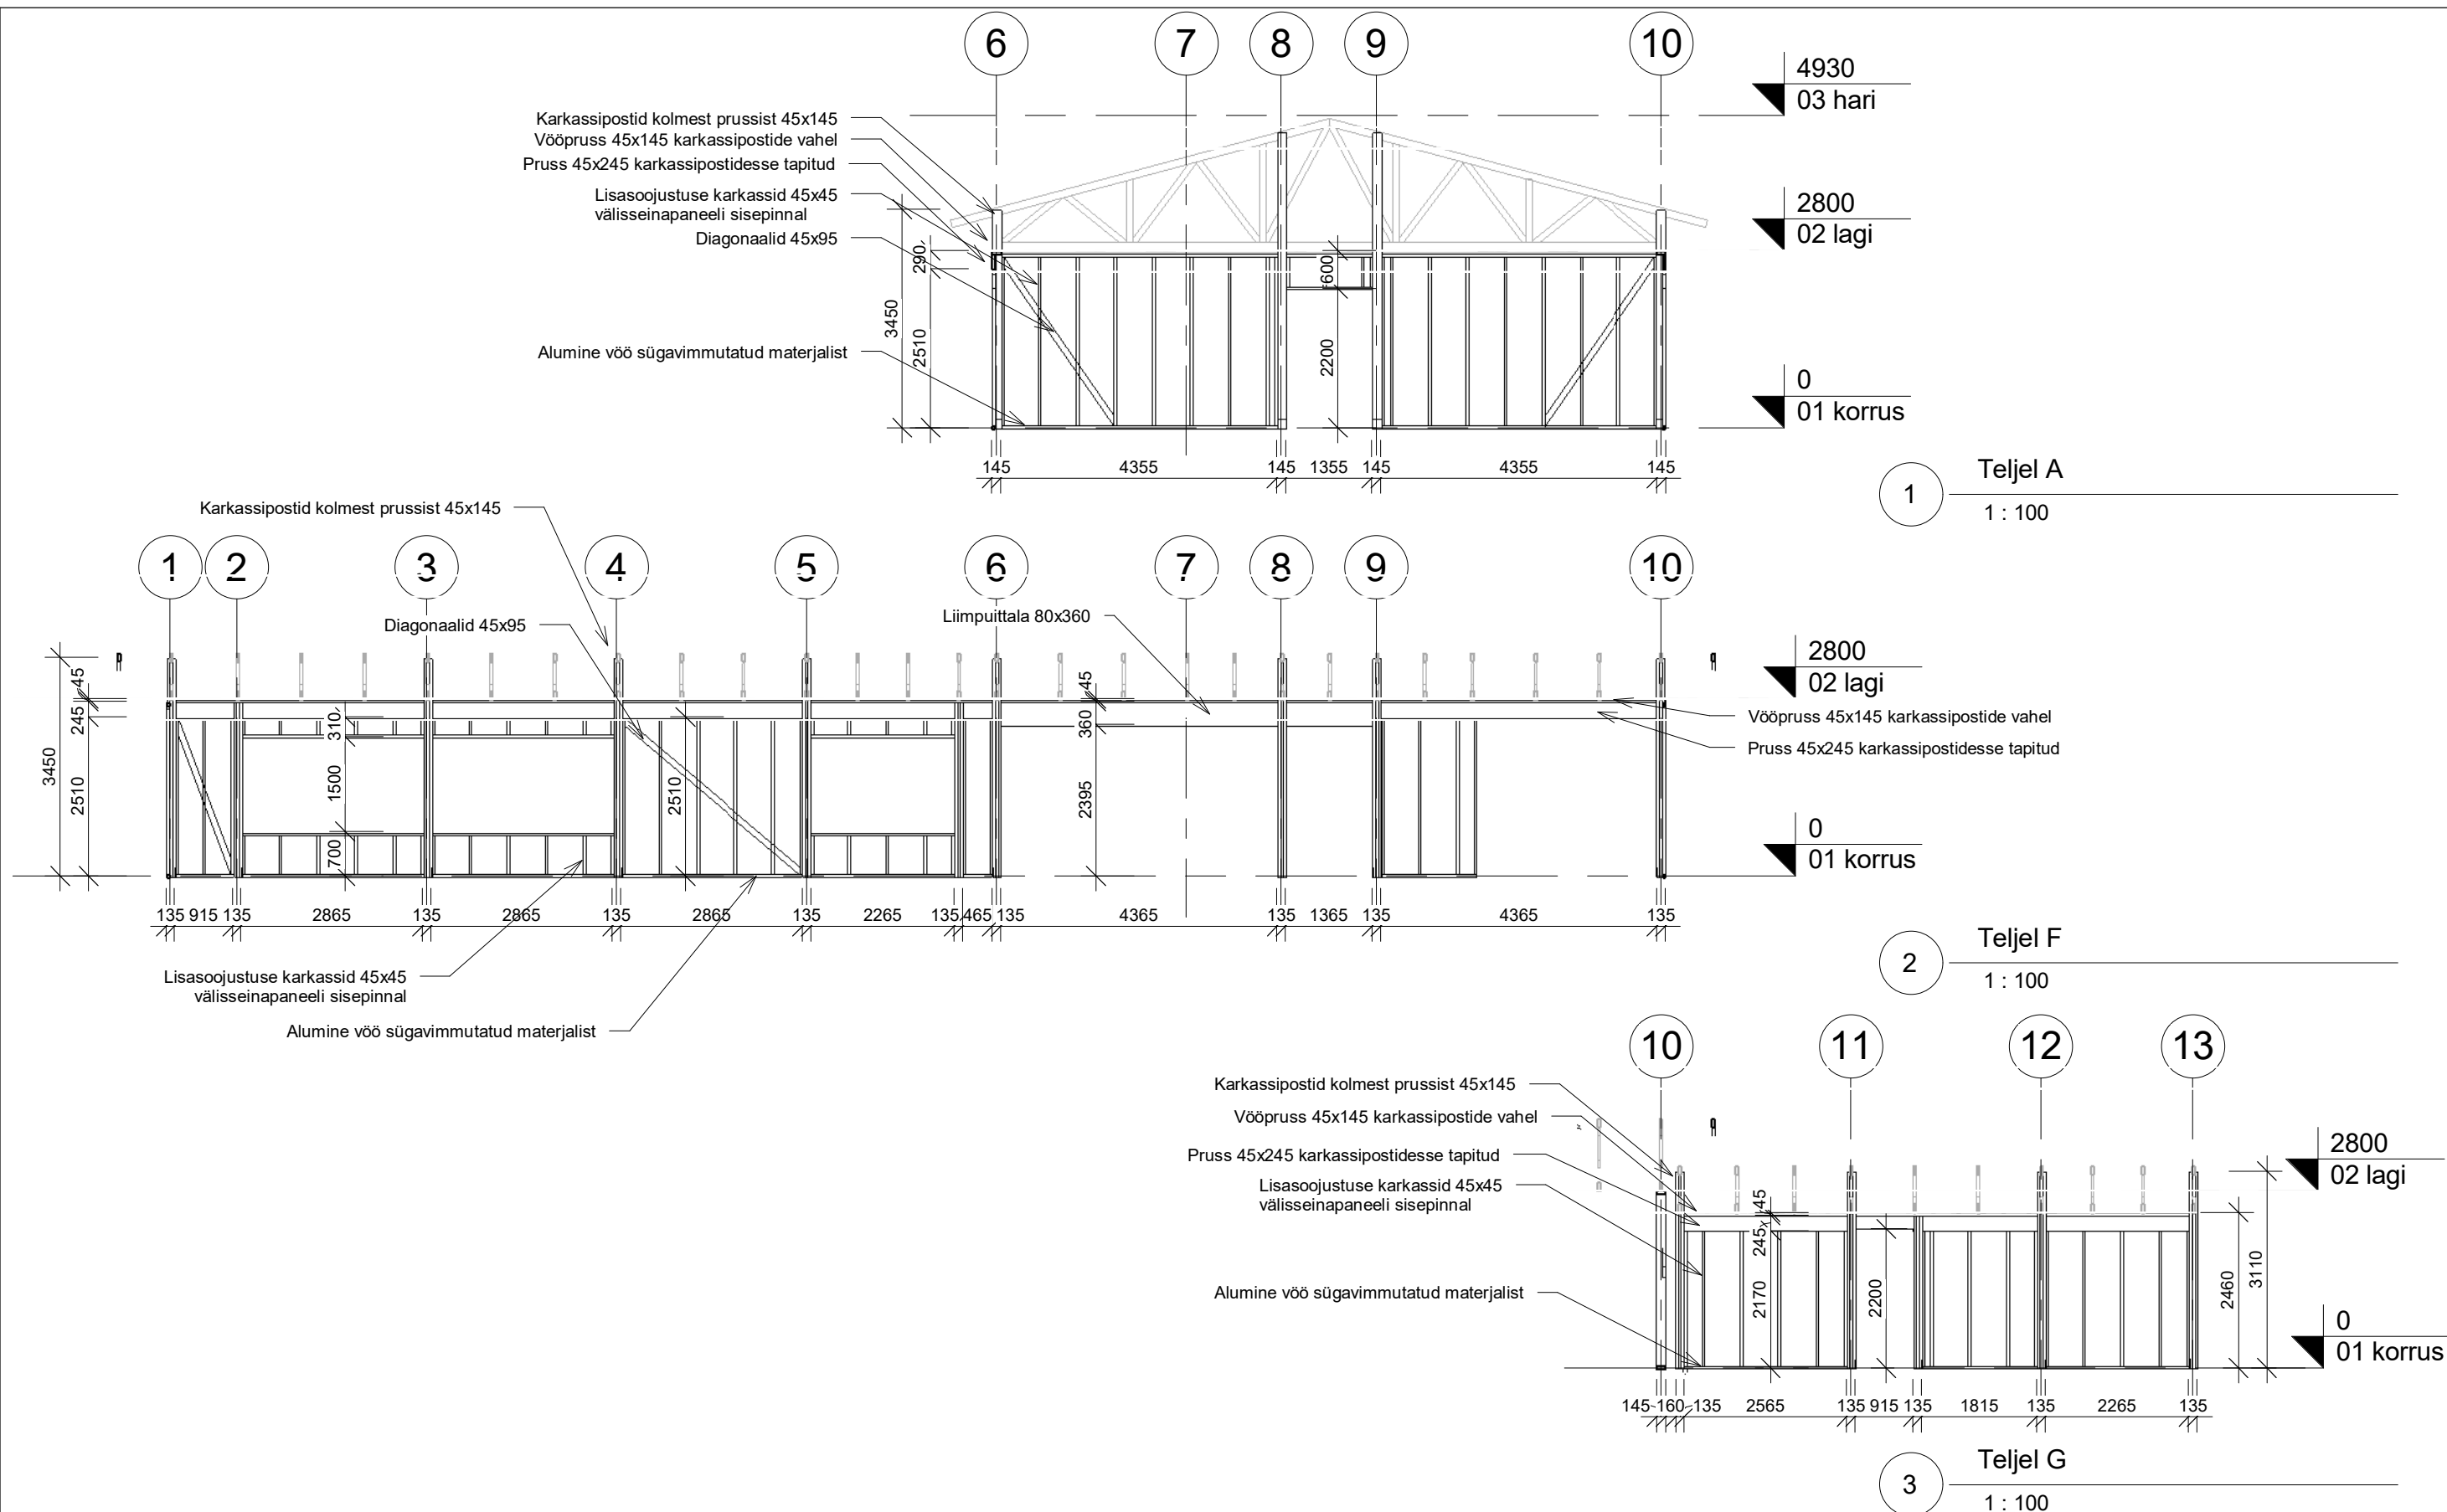


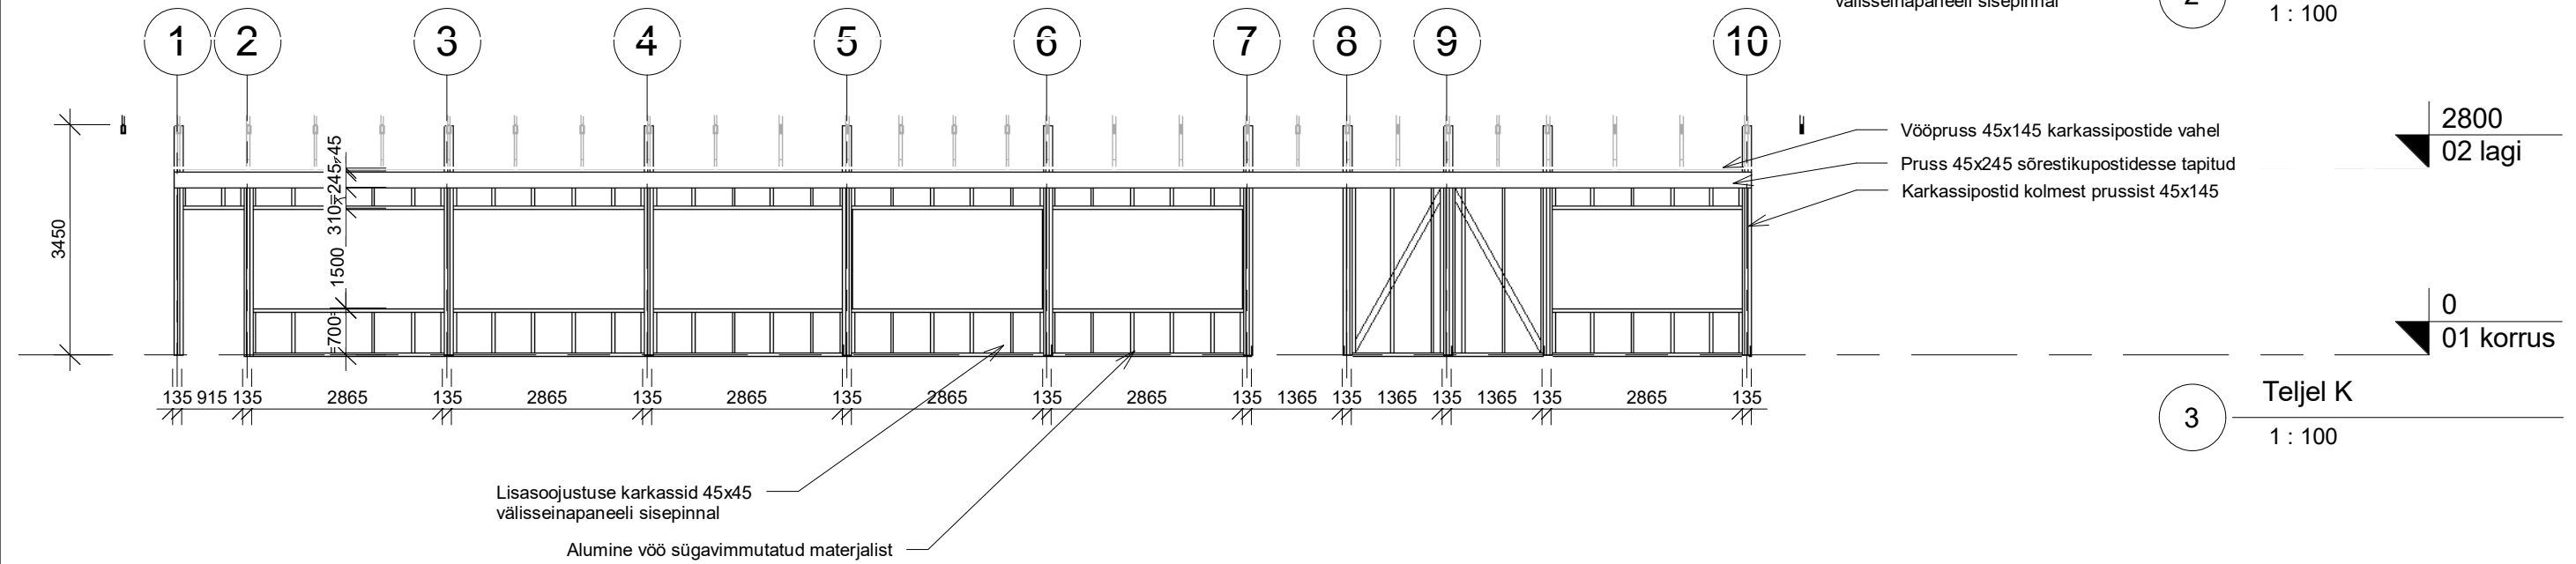

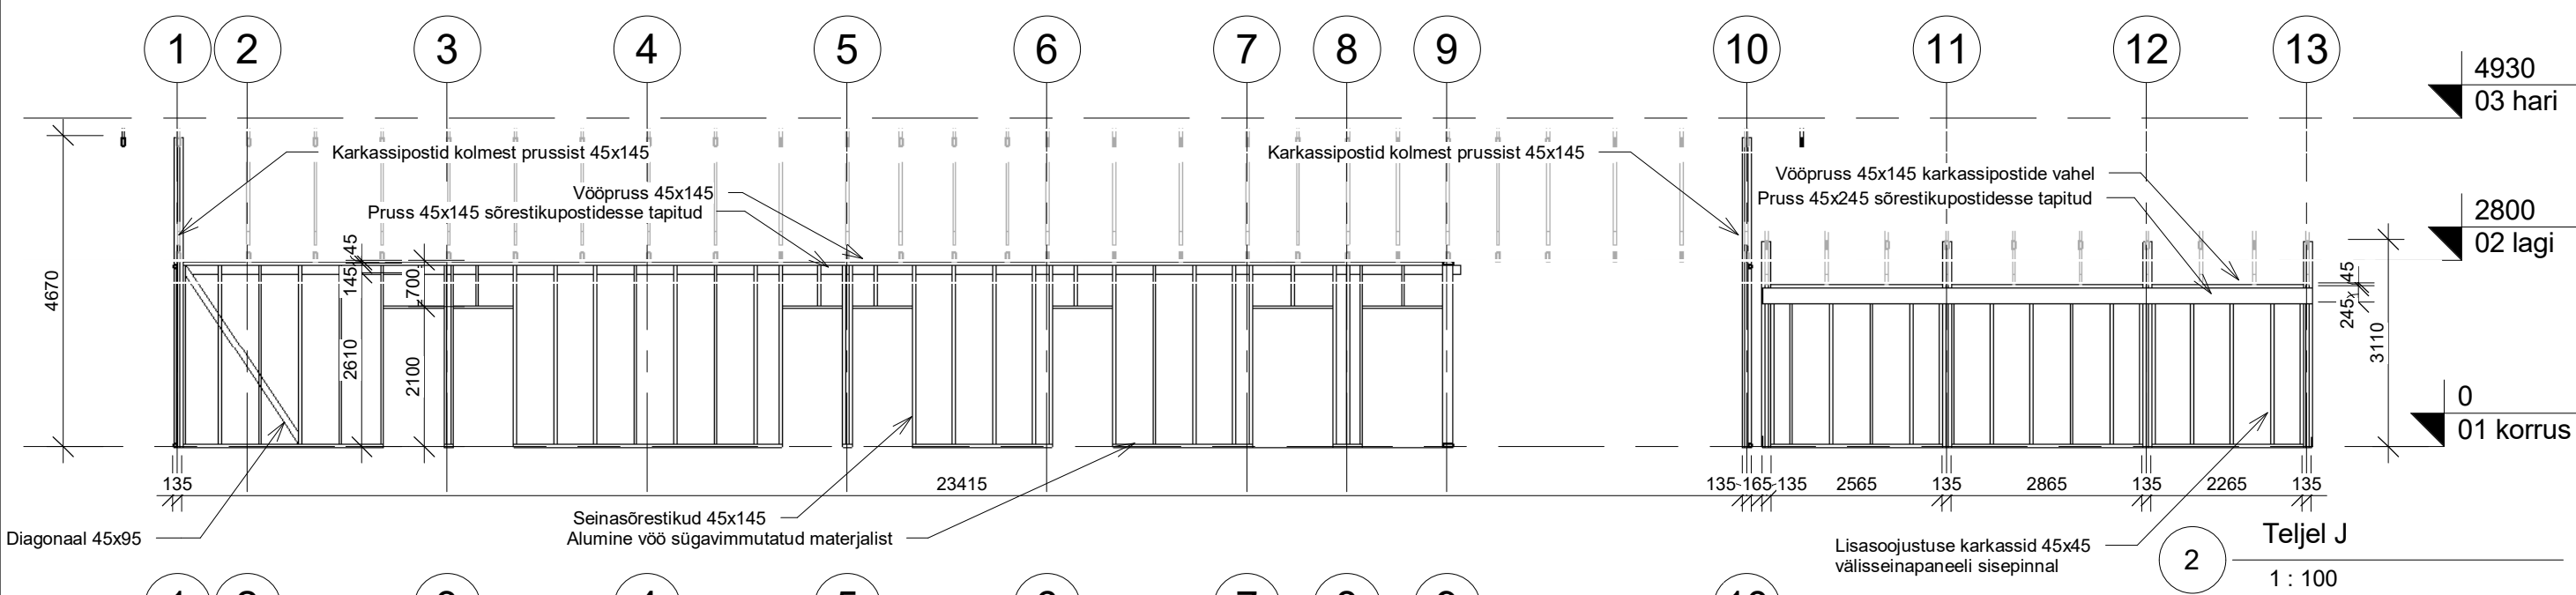


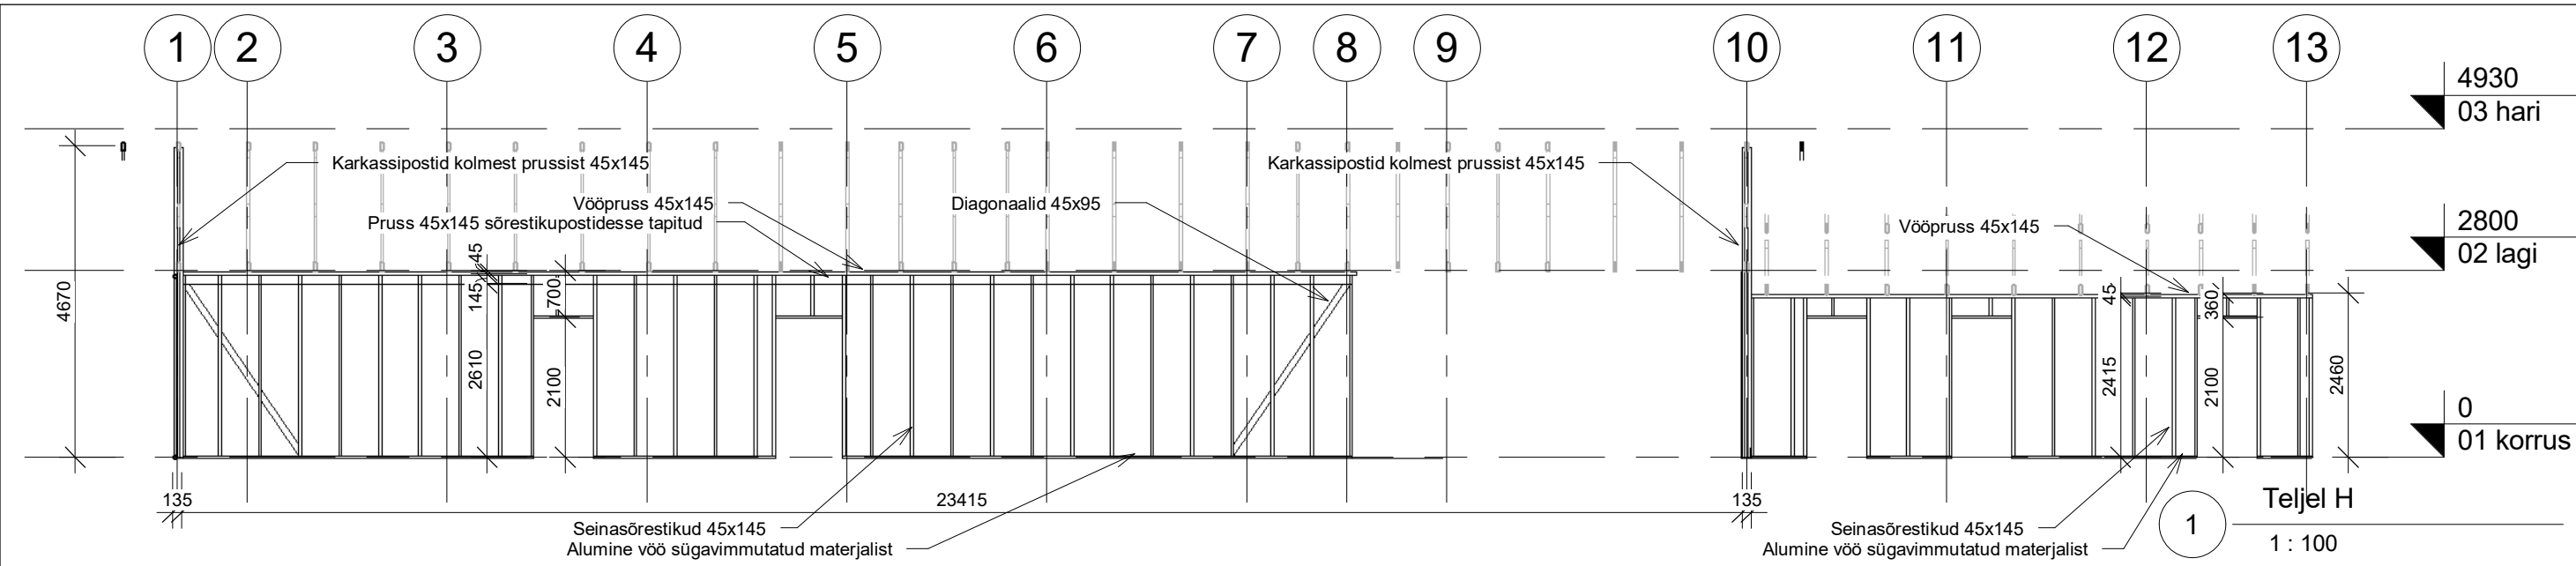


VÄLISPIIRETE KARKASSID, SISEKANDESEINTE KARKASSID		
2		
Kuup.	11.2021	

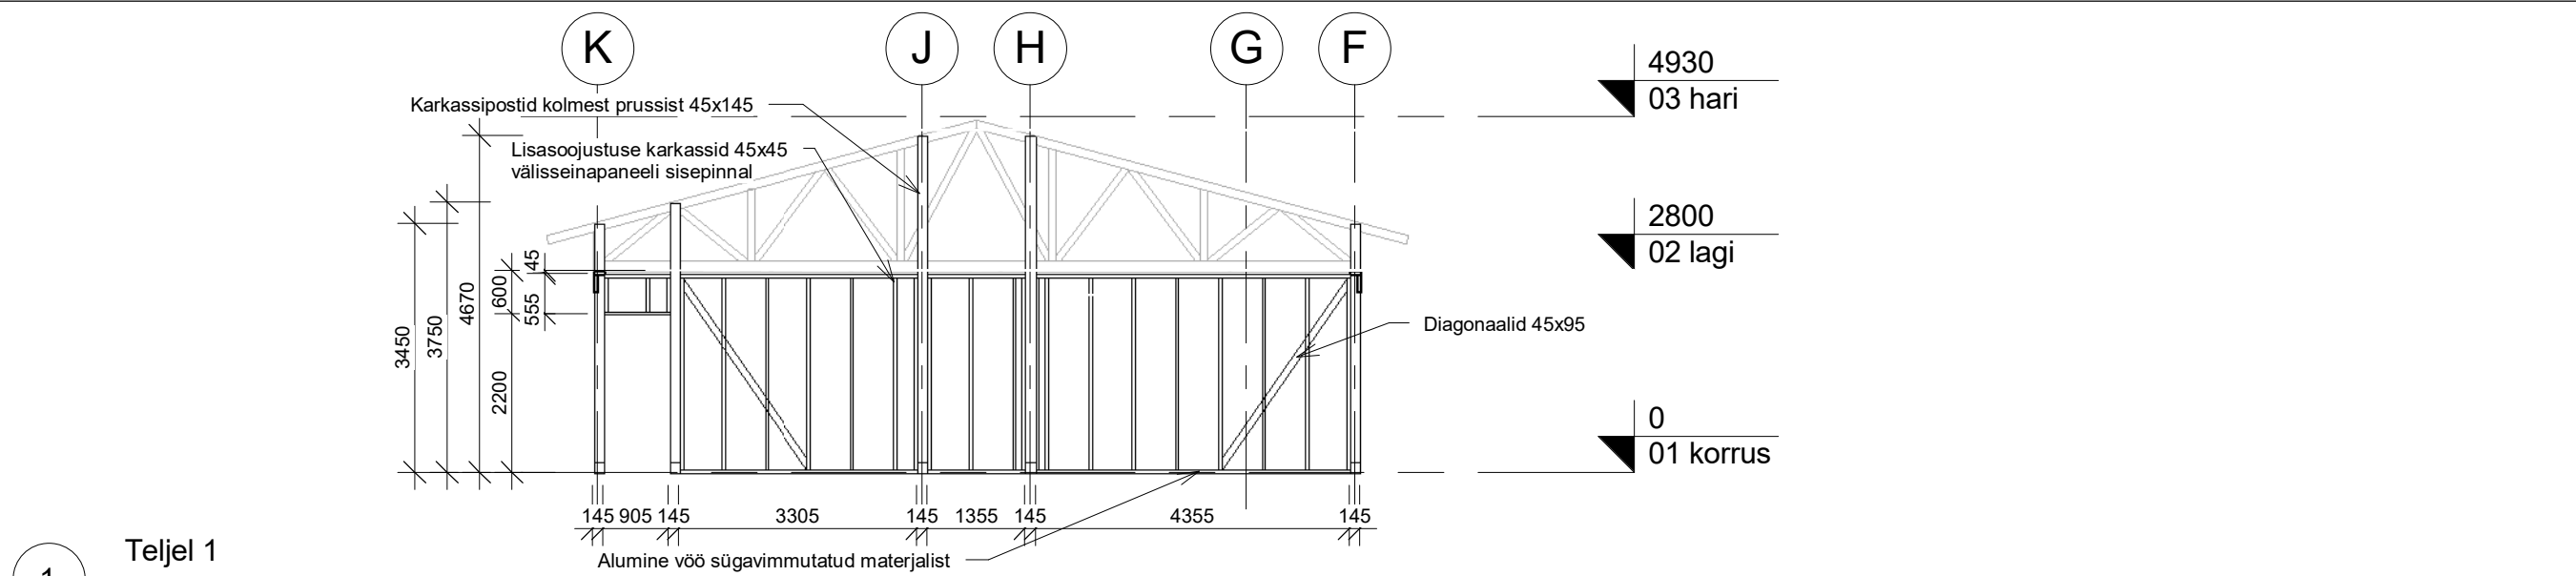

1 Teljel 1
1 : 100

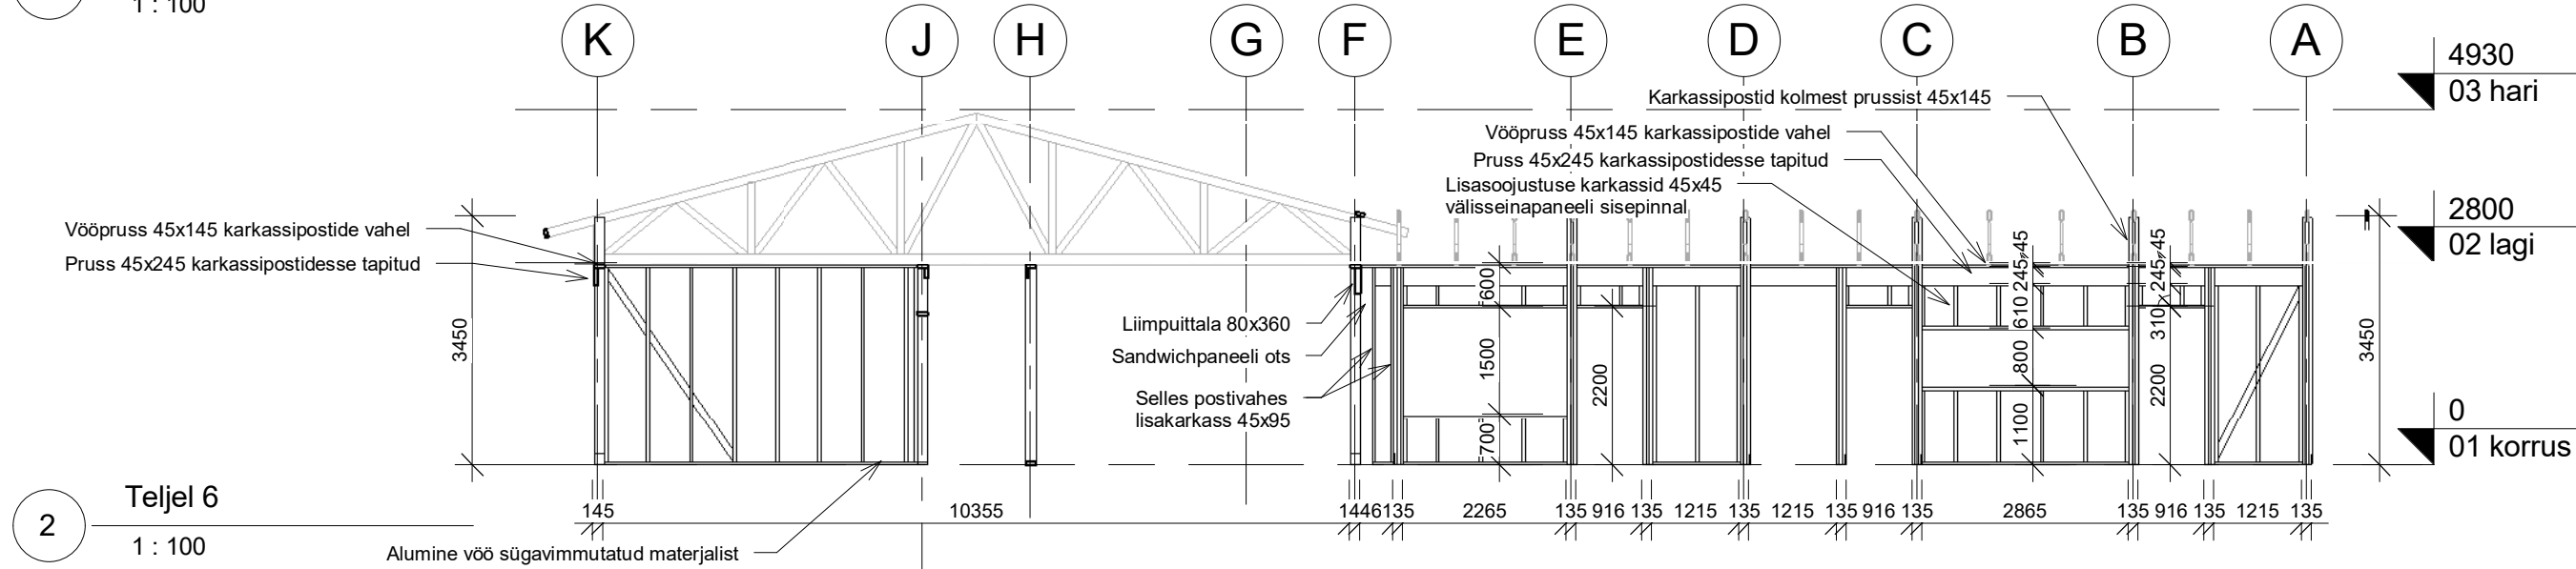



2 Teljel 6
1 : 100

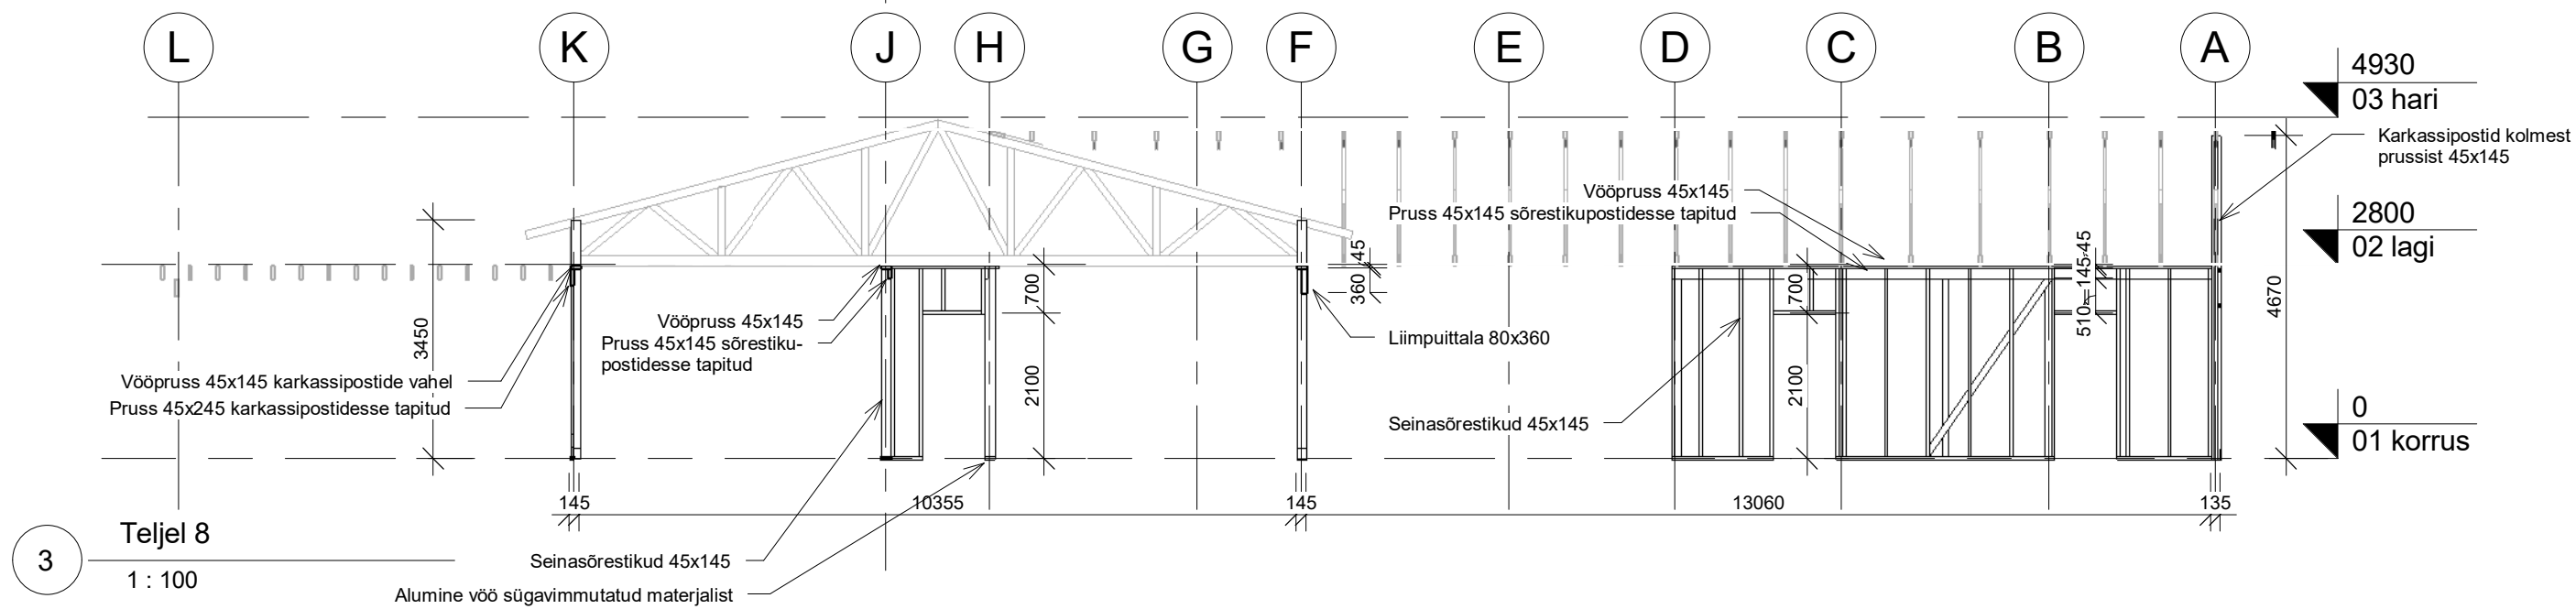

3 Teljel 8
1 : 100



			VÄLISPIIRETE KARKASSID.	K01/7
			SISEKANDESEINTE KARKASSID.	
Kuup.	11.2021		4	

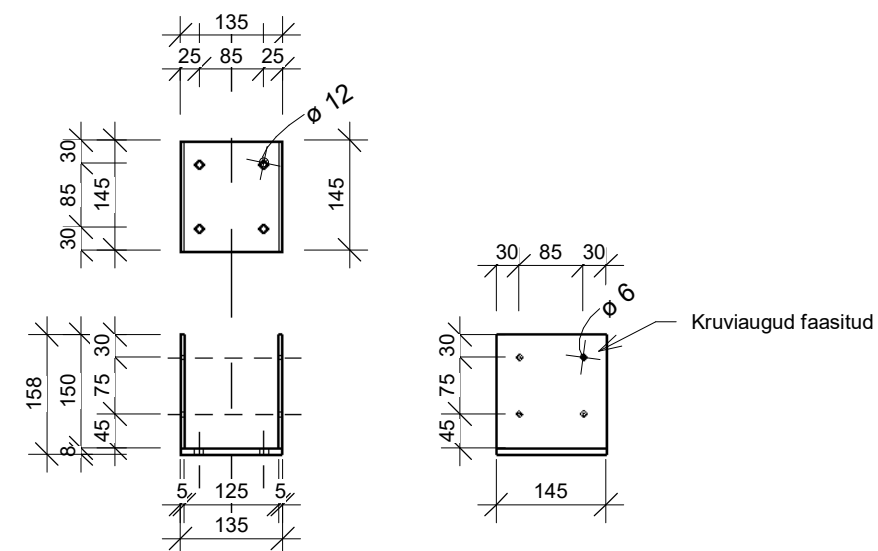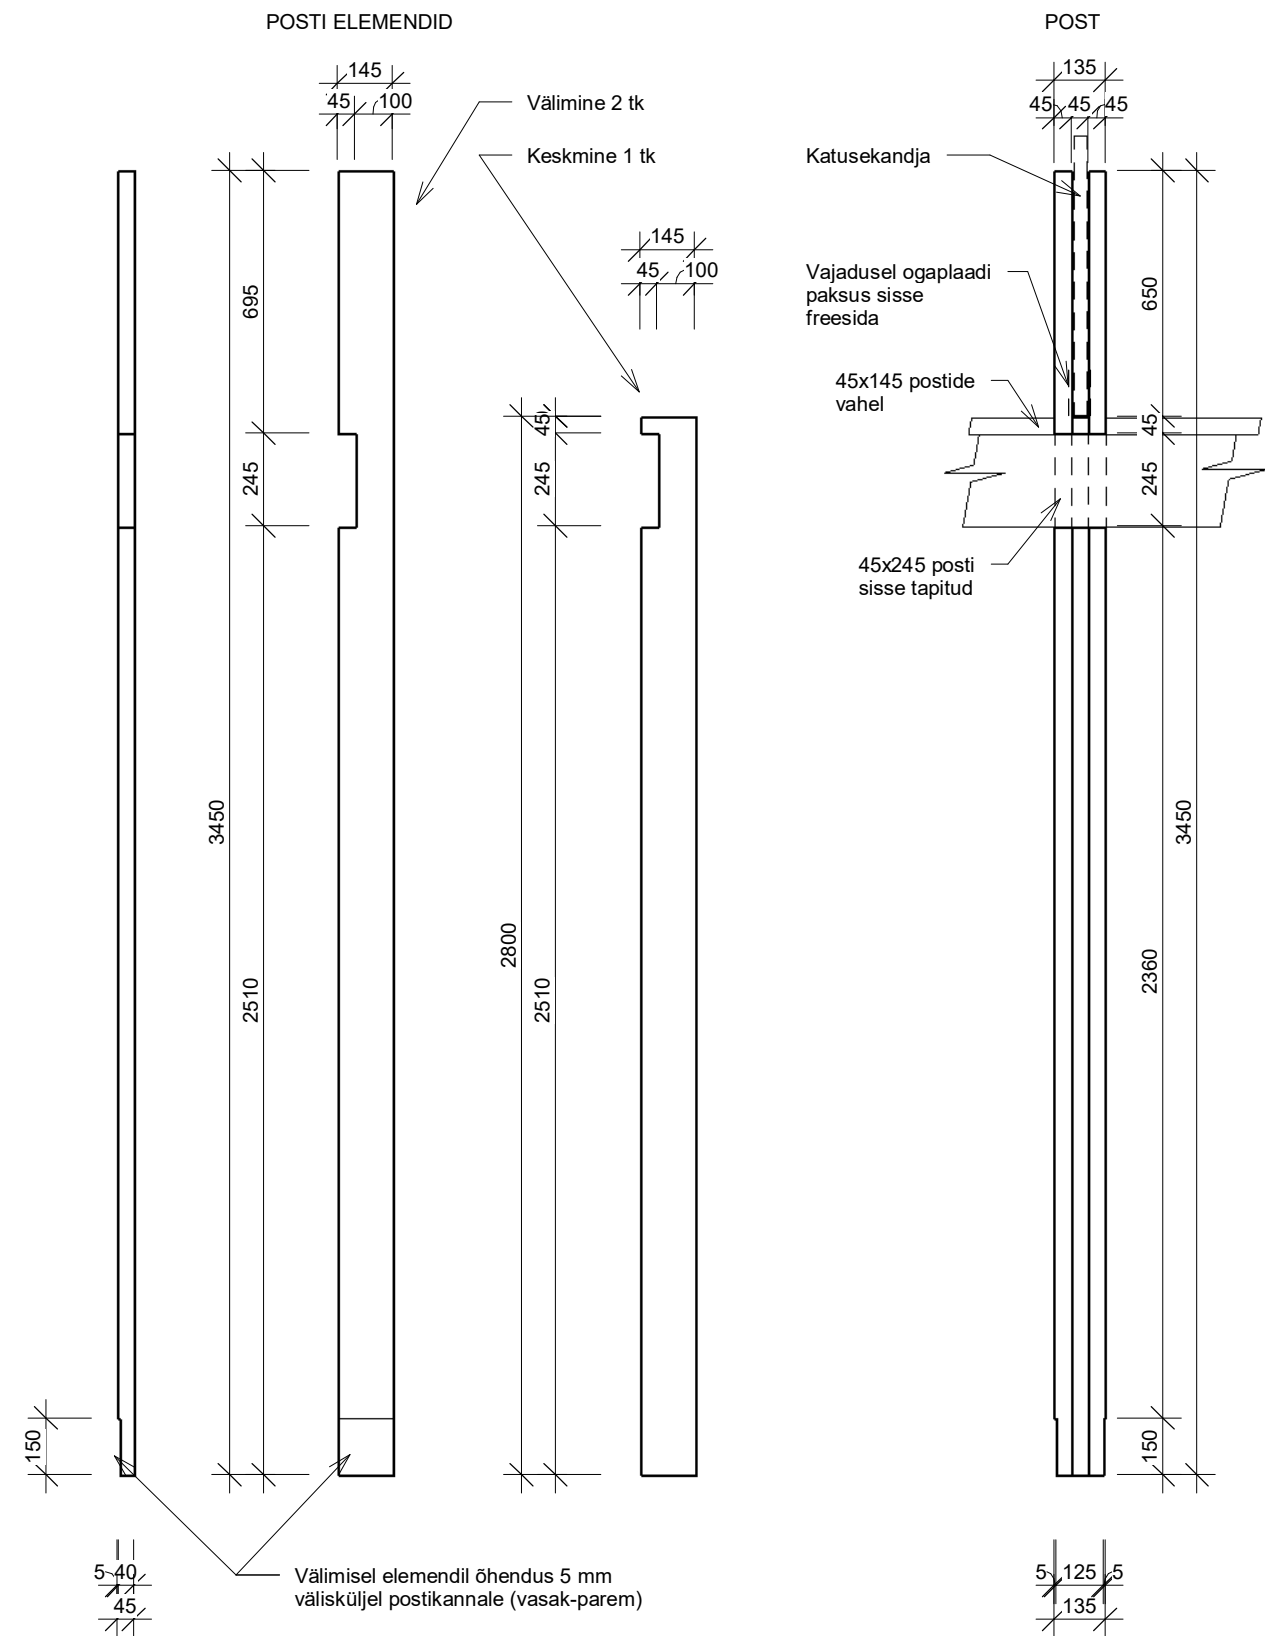

Postikand
Teraskonstruksioonides kasutada terast margiga S355.
Teraskonstruksioonide keskkonnaklass: välistingimustes C3, sisetingsimustes C1.
Teraskonstruksioonide liides kasutada polte ja ankruid tugevusklassiga 8.8.





Kinnitus vundamenti liimankrutega M12.
Posti kinnitus kanda 8 peitpeaga kruviga 6x65

2 Postikand
1 : 10

Postid koostatakse kolmest kihist 45x145, nähtavale jäävad prussid kõrgete avade servades eelnevalt värvitud. Keskmisele postikihile toetub ogaplaatferm. Postide välimised elemendid kinnitatakse liimi ja kruvidega keskmisele postikihile, välimiste kihtide ülemised otsad fikseerivad fermi. Kruvid 6x65 paari kaupa sammuga 900 mm. Täpseks paigalduseks kasutada šablooni. Keskmisel kihil freesida alumisse otsa 5 mm õhendused postikanna pöskedele. Välimiste postikihtide pikkus vastavalt posti asukohale. Vahekoridori postide kõrgus katusekandja alla 2460 mm


KARKASSIPOST. POSTIKAND

Kuup.	11.2021
-------	---------

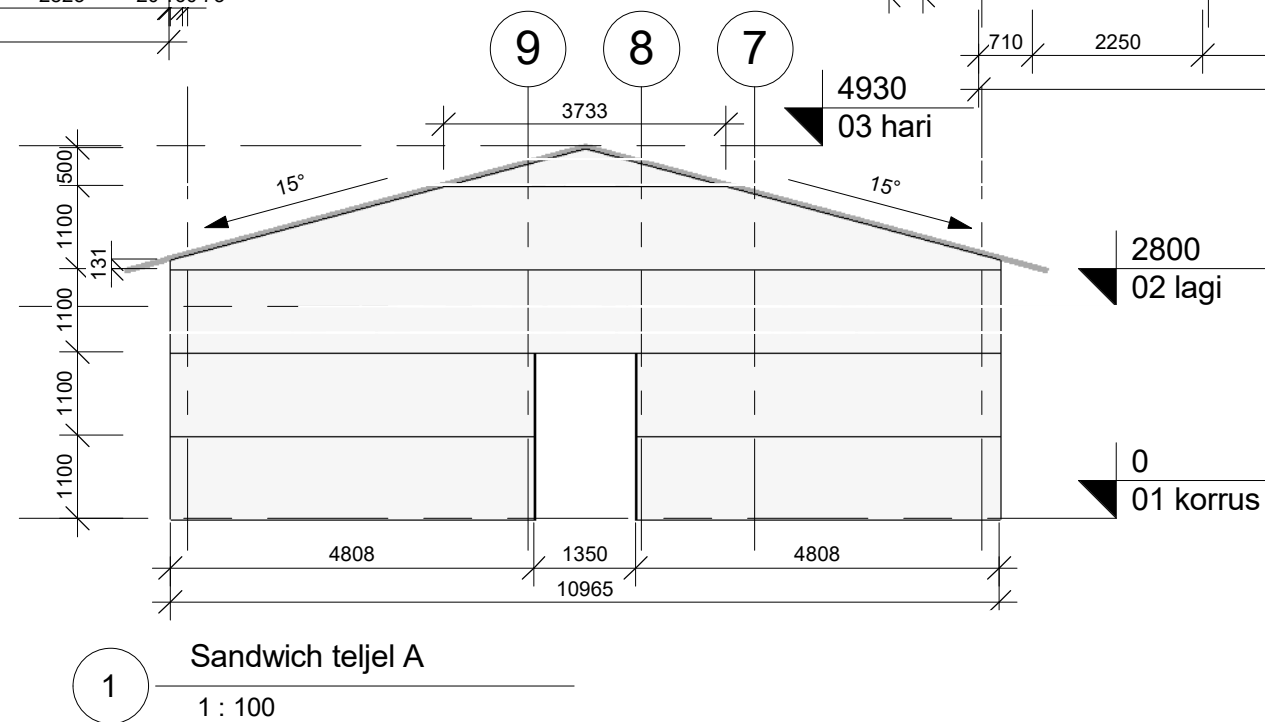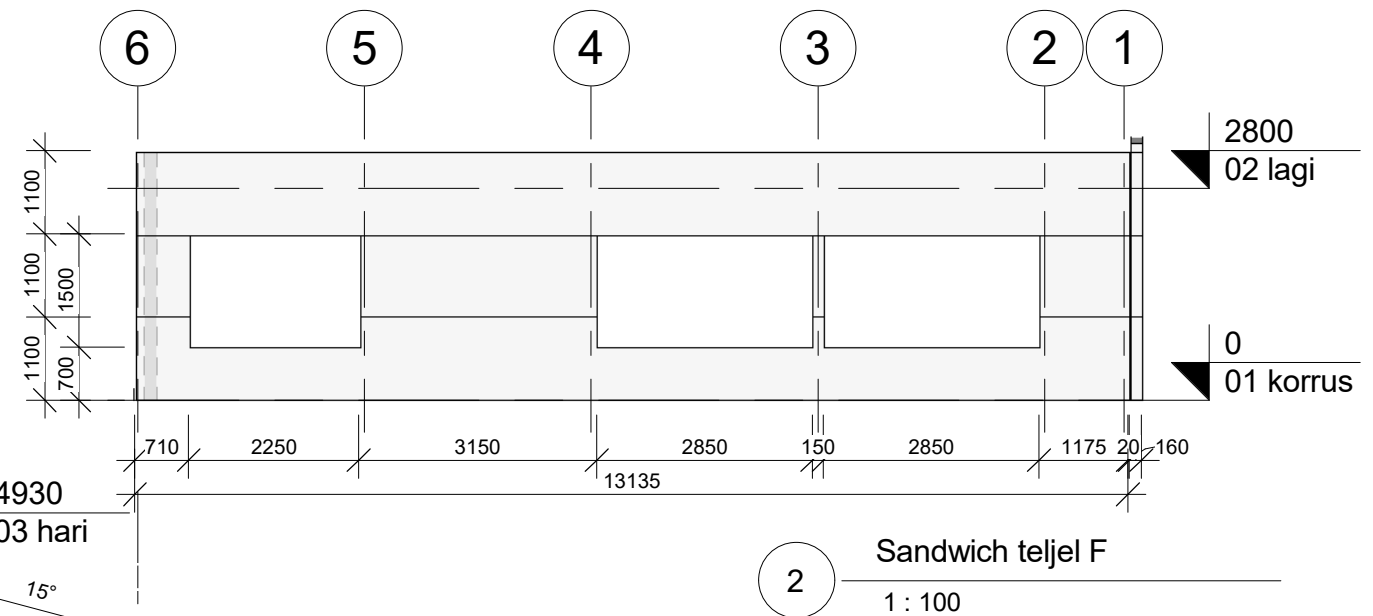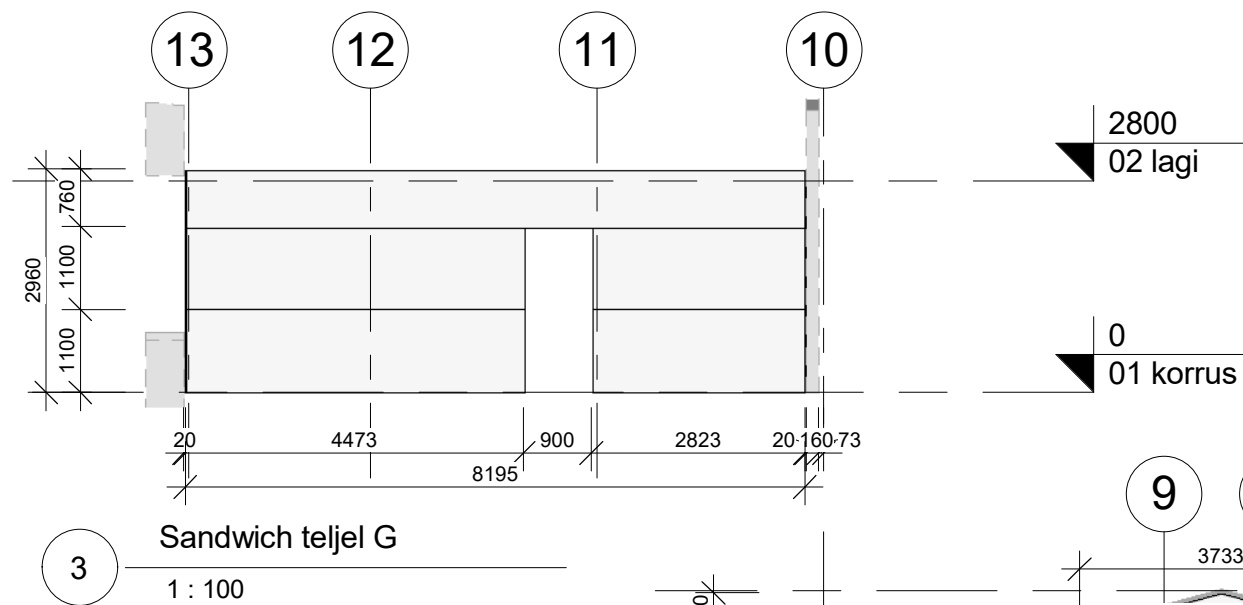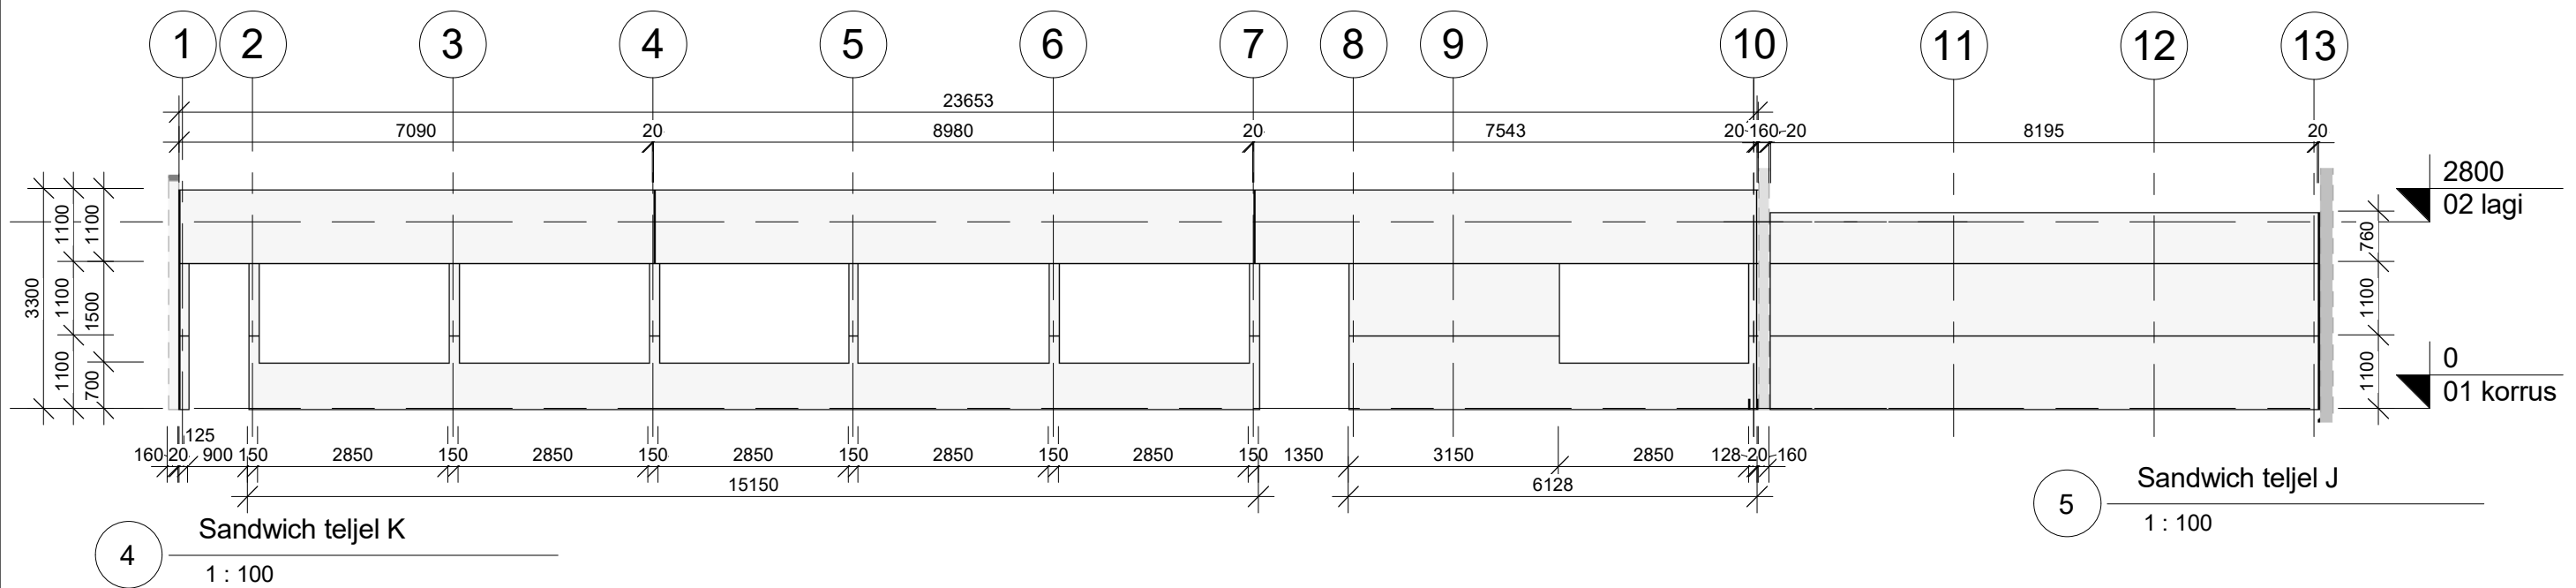


SANDWICHPANEELIDE LAOTISED VAATEGA VÄLJAST.


Kuup.	11.2021	SANDWICHPANEELIDE LAOTISED 1	K02/1

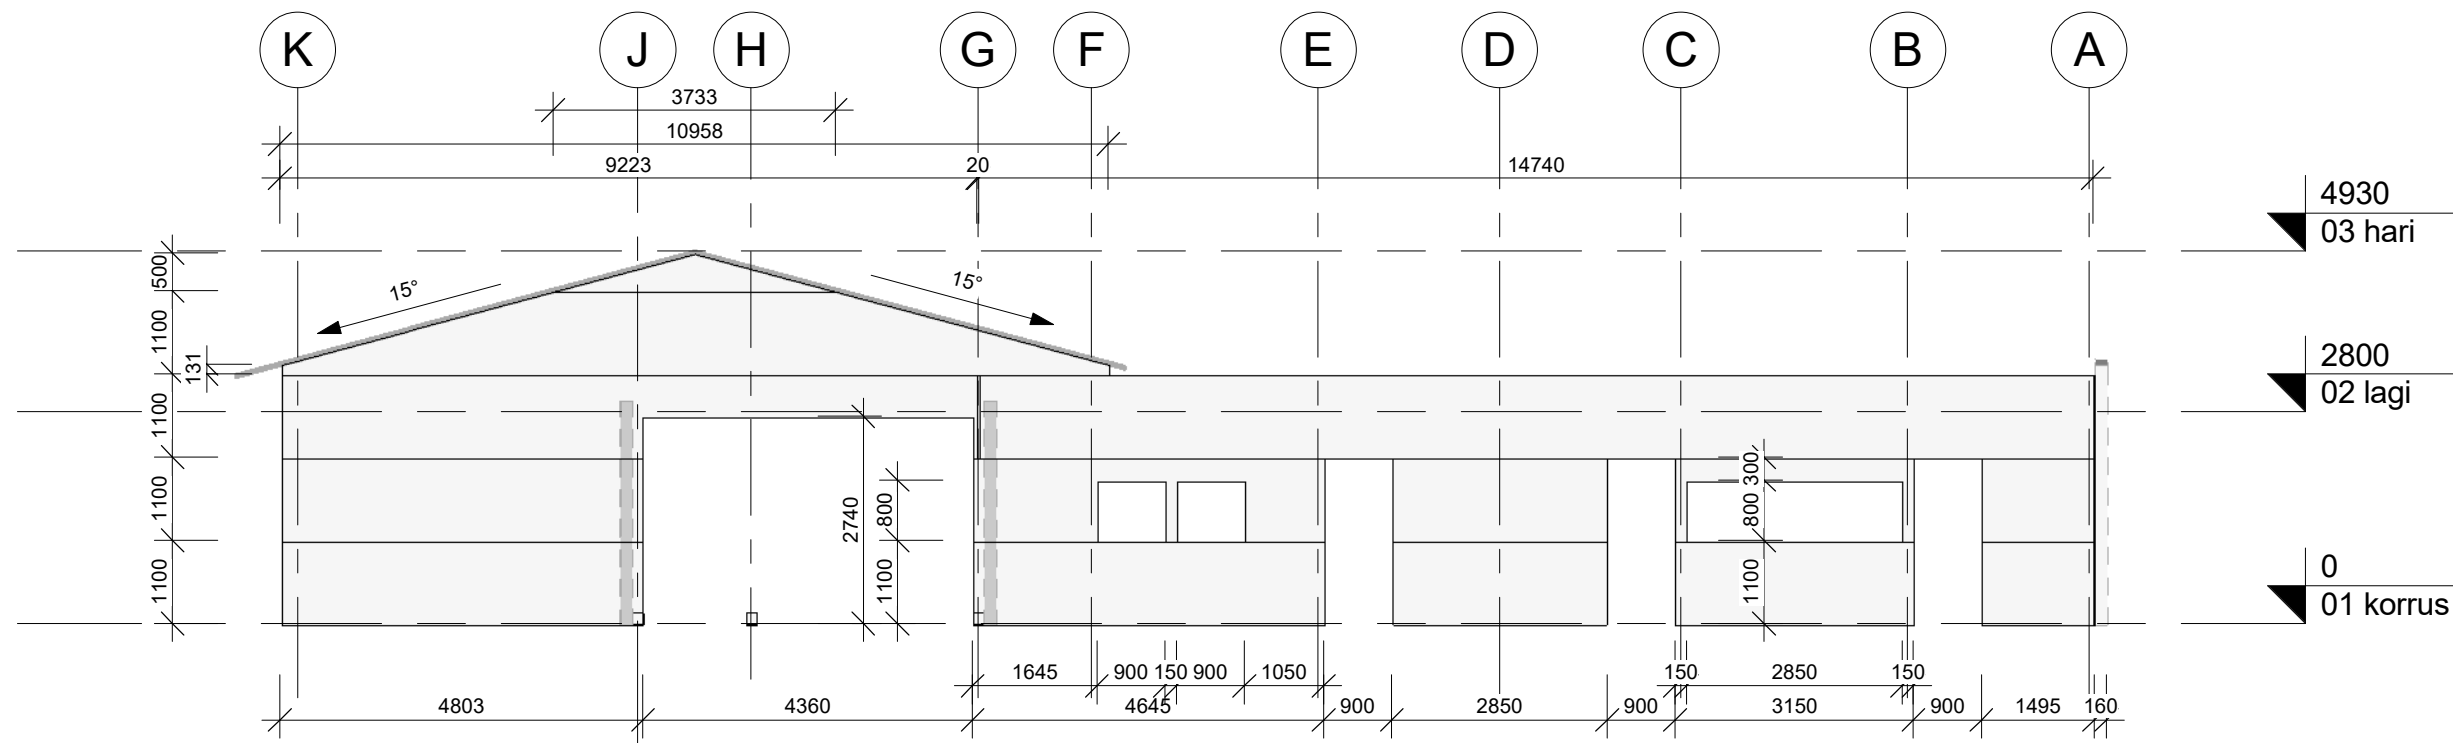

3 Sandwich teljel 10
1 : 100

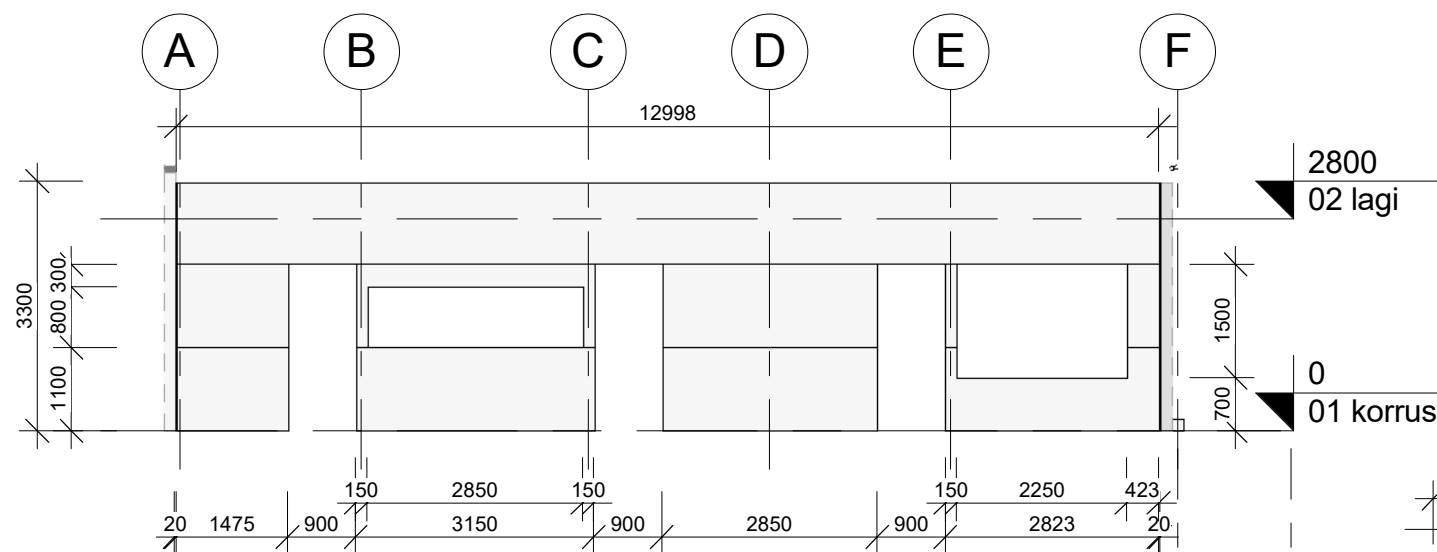


2 Sandwich teljel 6
1 : 100

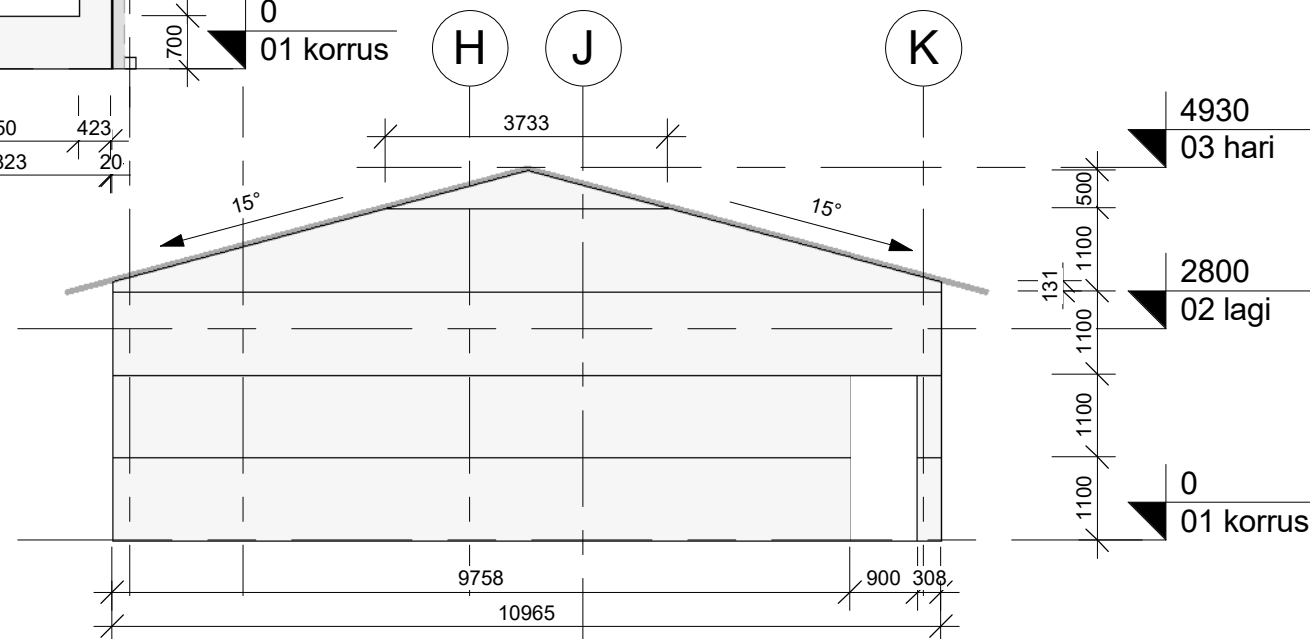

1 Sandwich teljel 1
1 : 100

SANDWICHPANEELIDE LAOTISED VAATEGA VÄLJAST.

			SANDWICHPANEELIDE LAOTISED 2
Kuup.	11.2021		


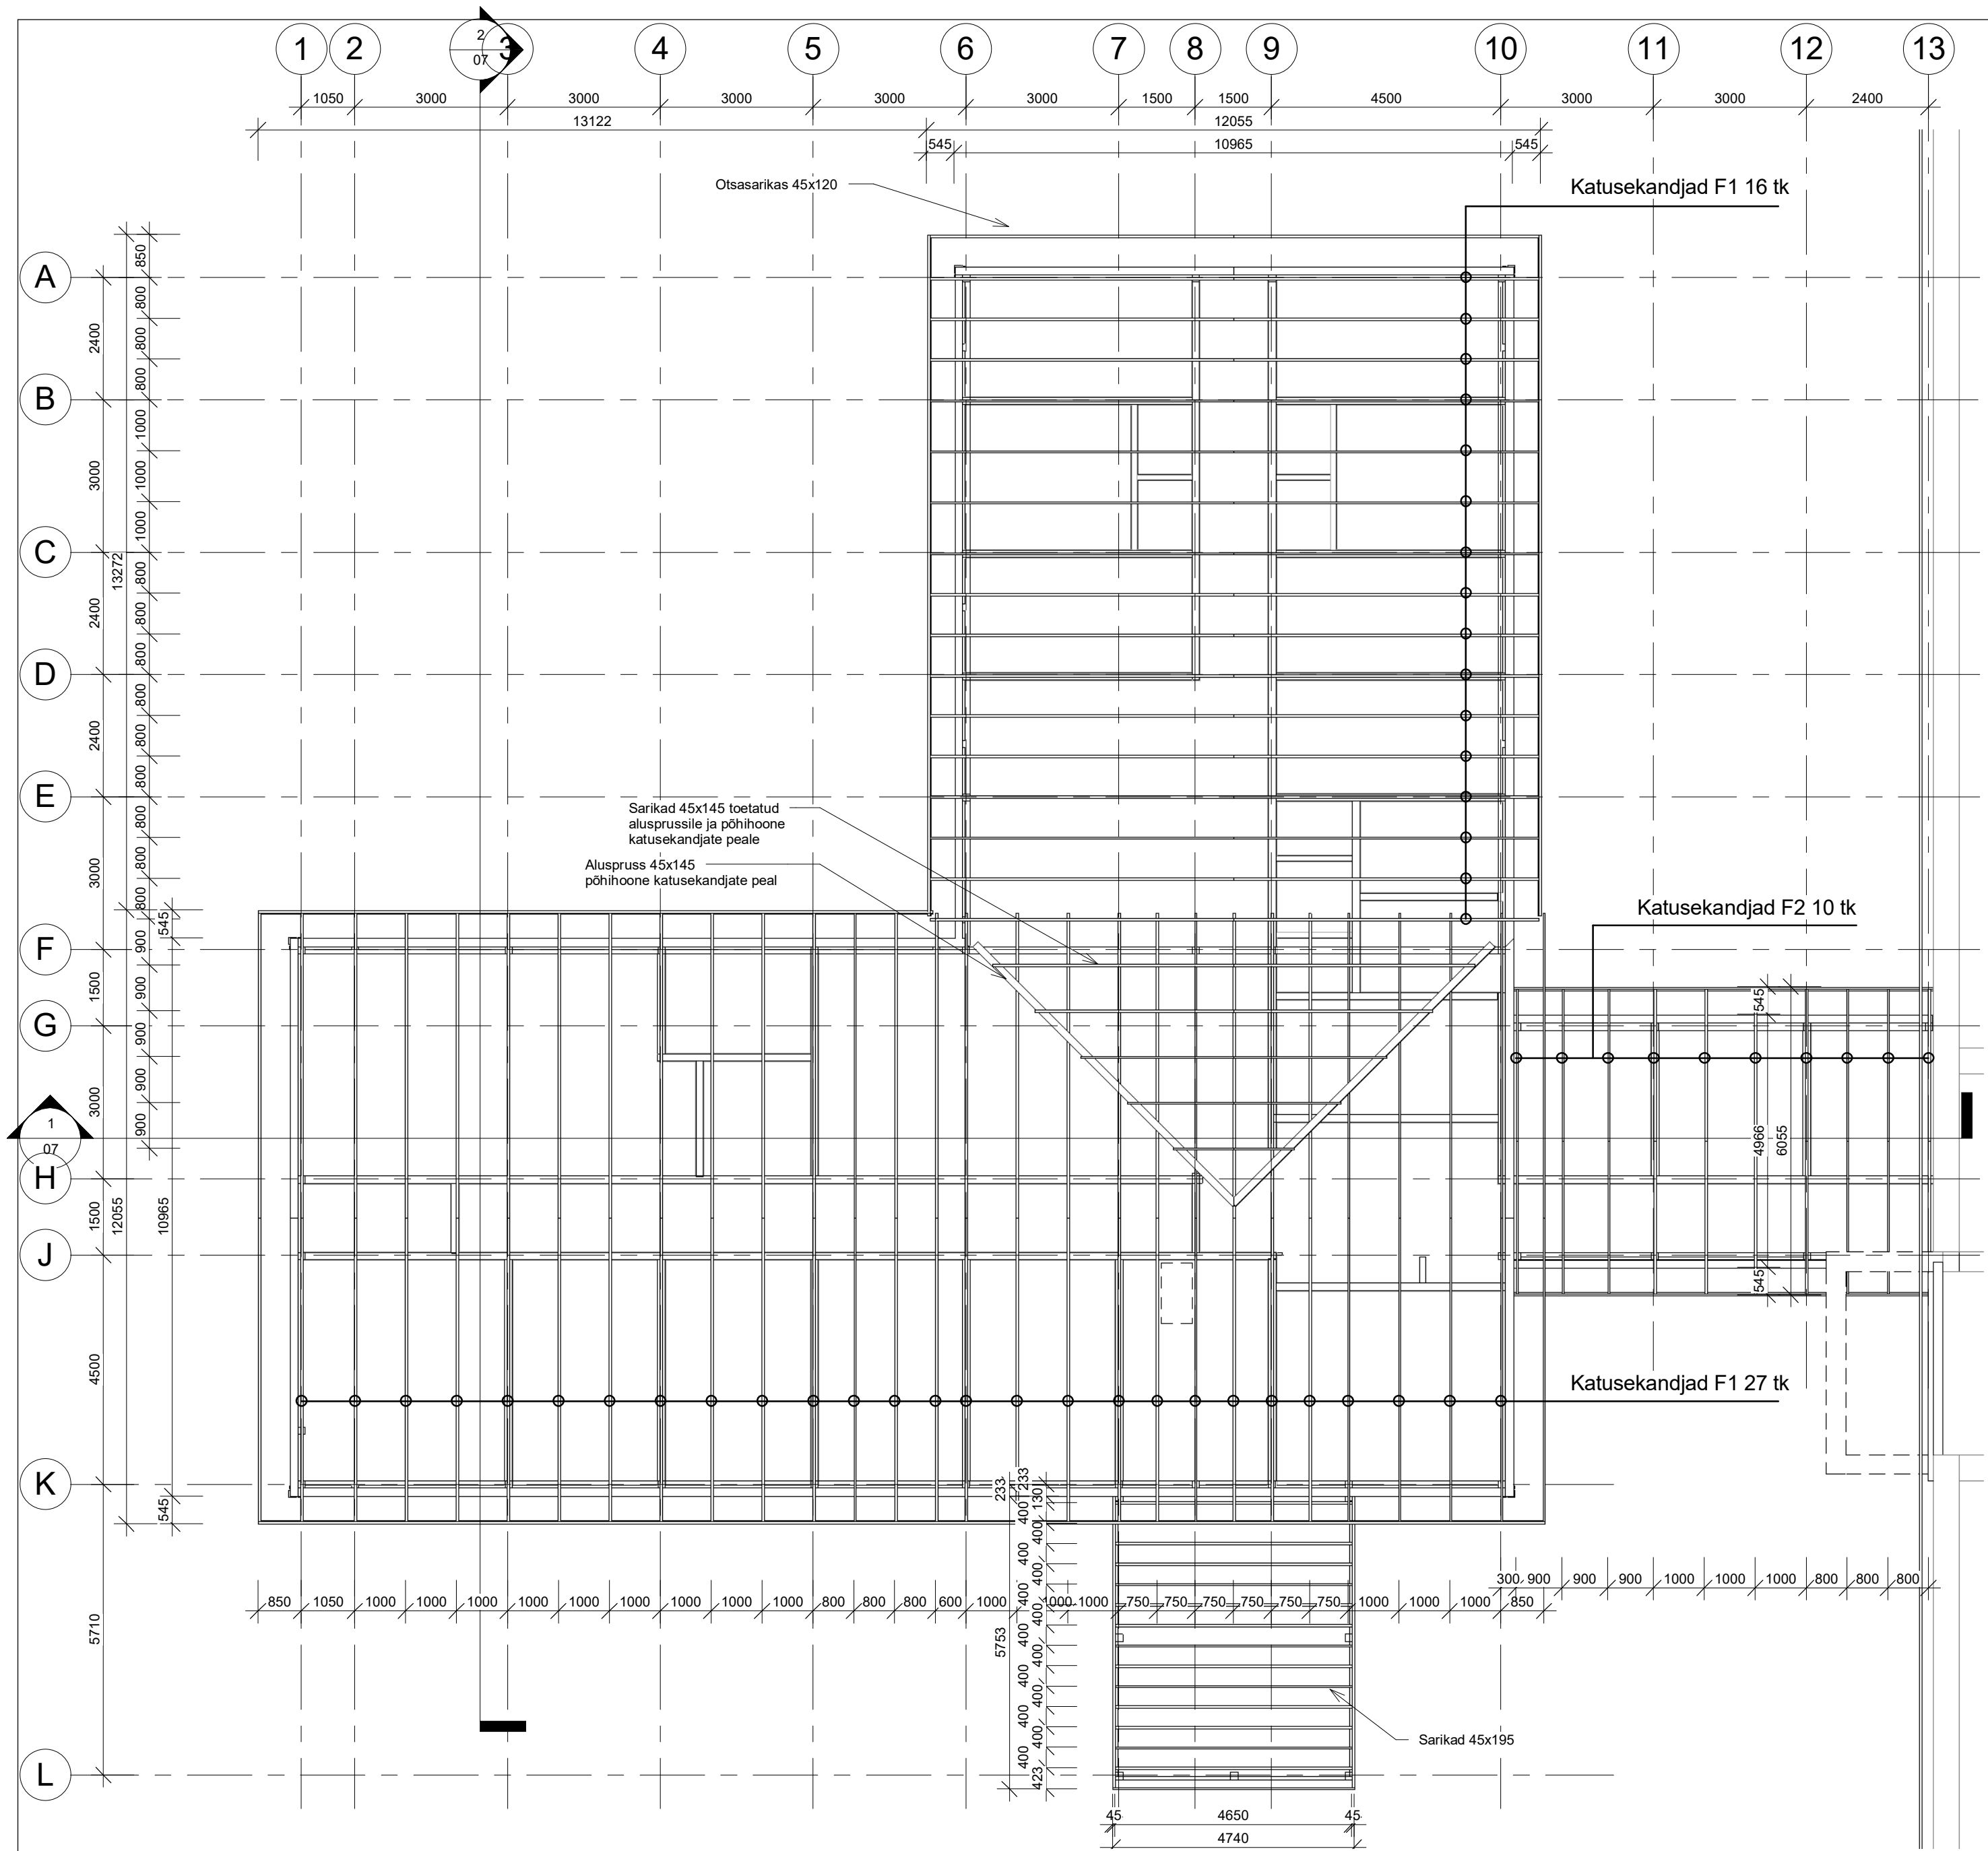



1 03 katusekandjad
1 : 100

			KATUSEKANDJATE PLAAN
Kuup.	11.2021		

Keskmine postikiht 1 tk

Ogaplaatfermide välisgabariidid.
Fermide samm max 1000, materjali paksus 45 mm,
sarikaprussi kõrgus 120 mm.
Konstruktiivse lahenduse annab tootja.

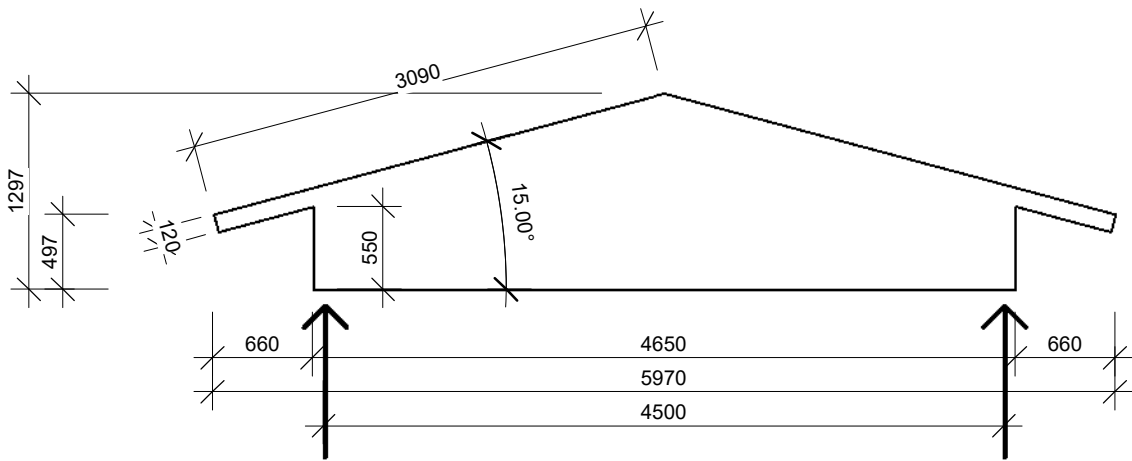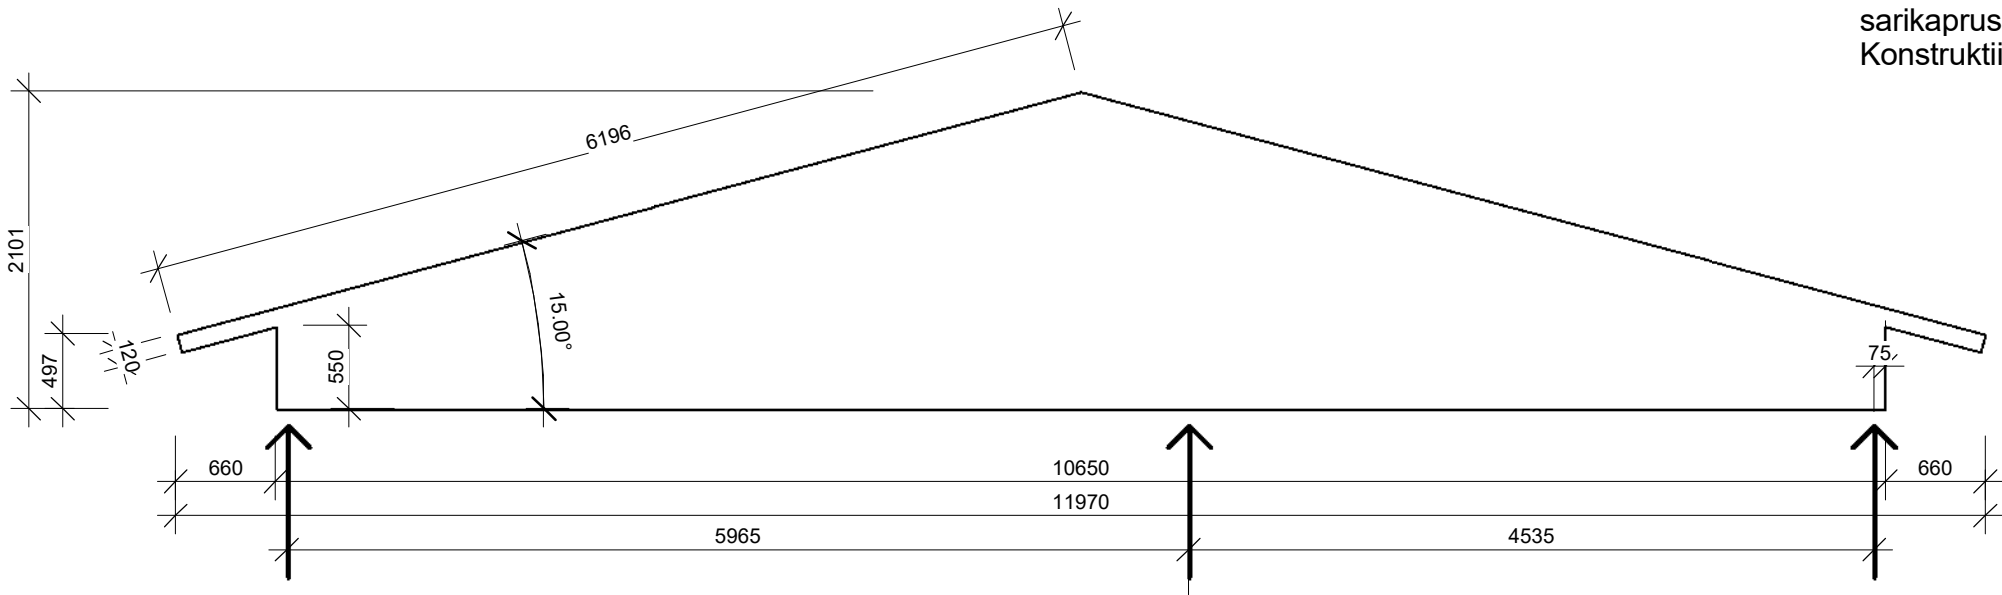

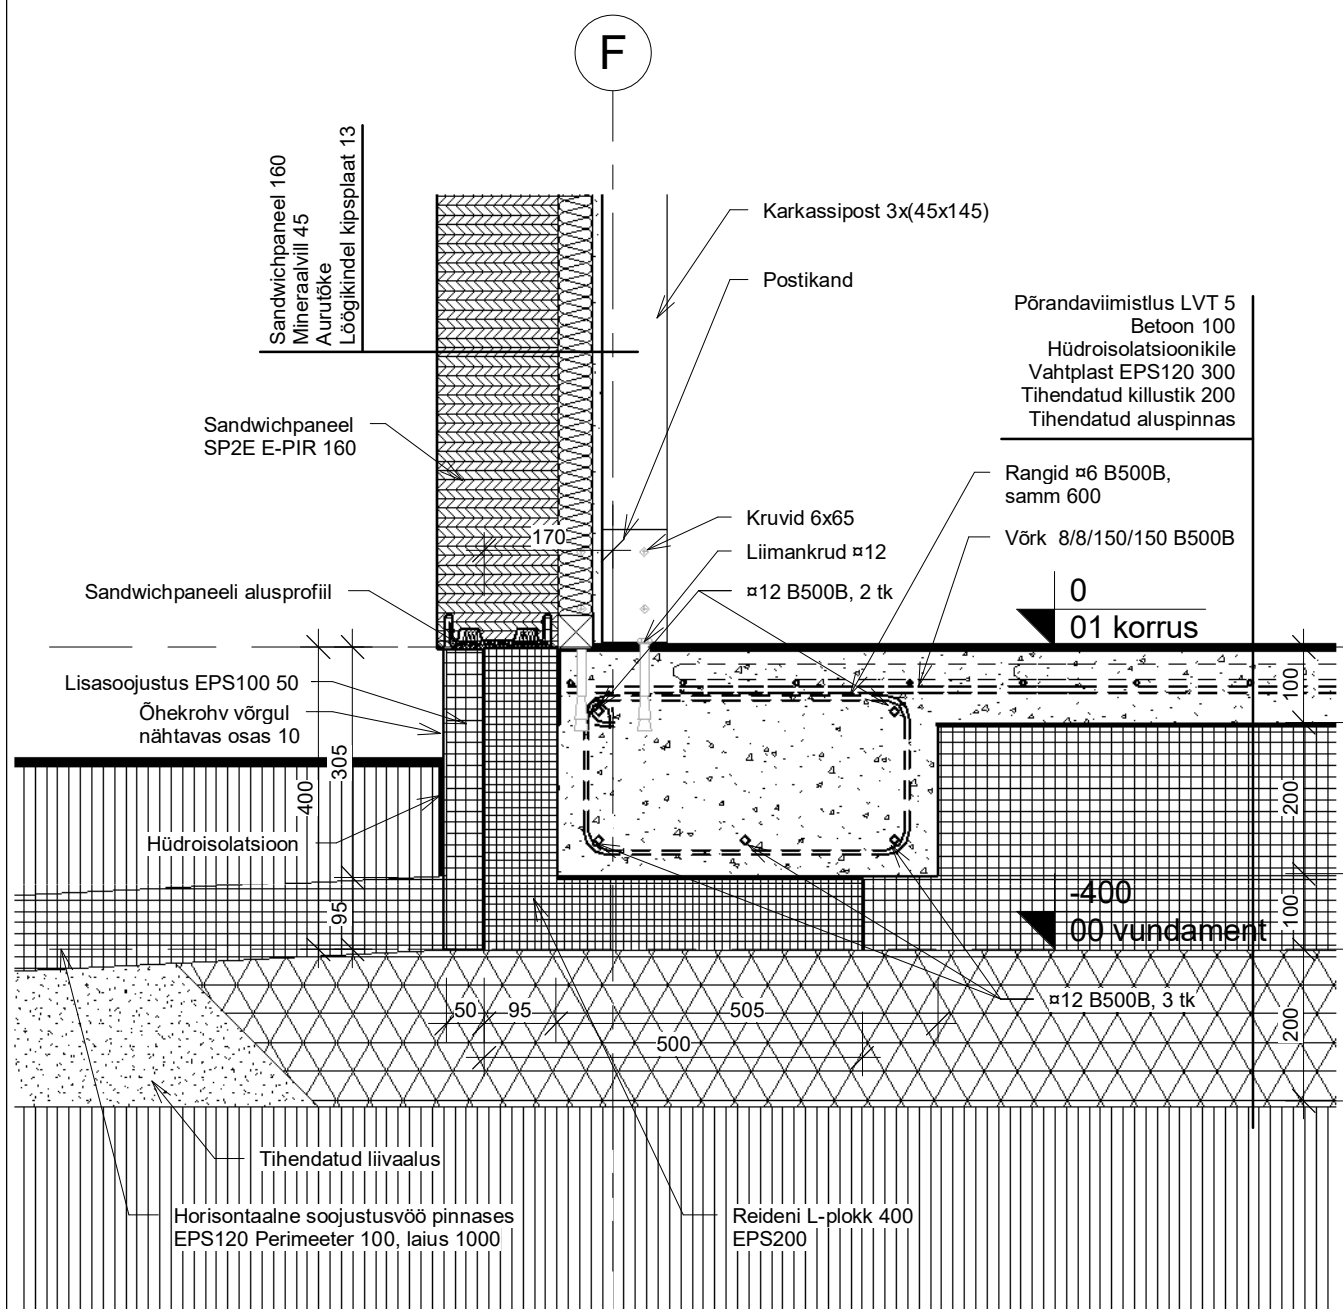

1

Sõlm 1


1 : 10

SÕLM 1

Kuup.


11.2021

6.11.2021 11:13:36

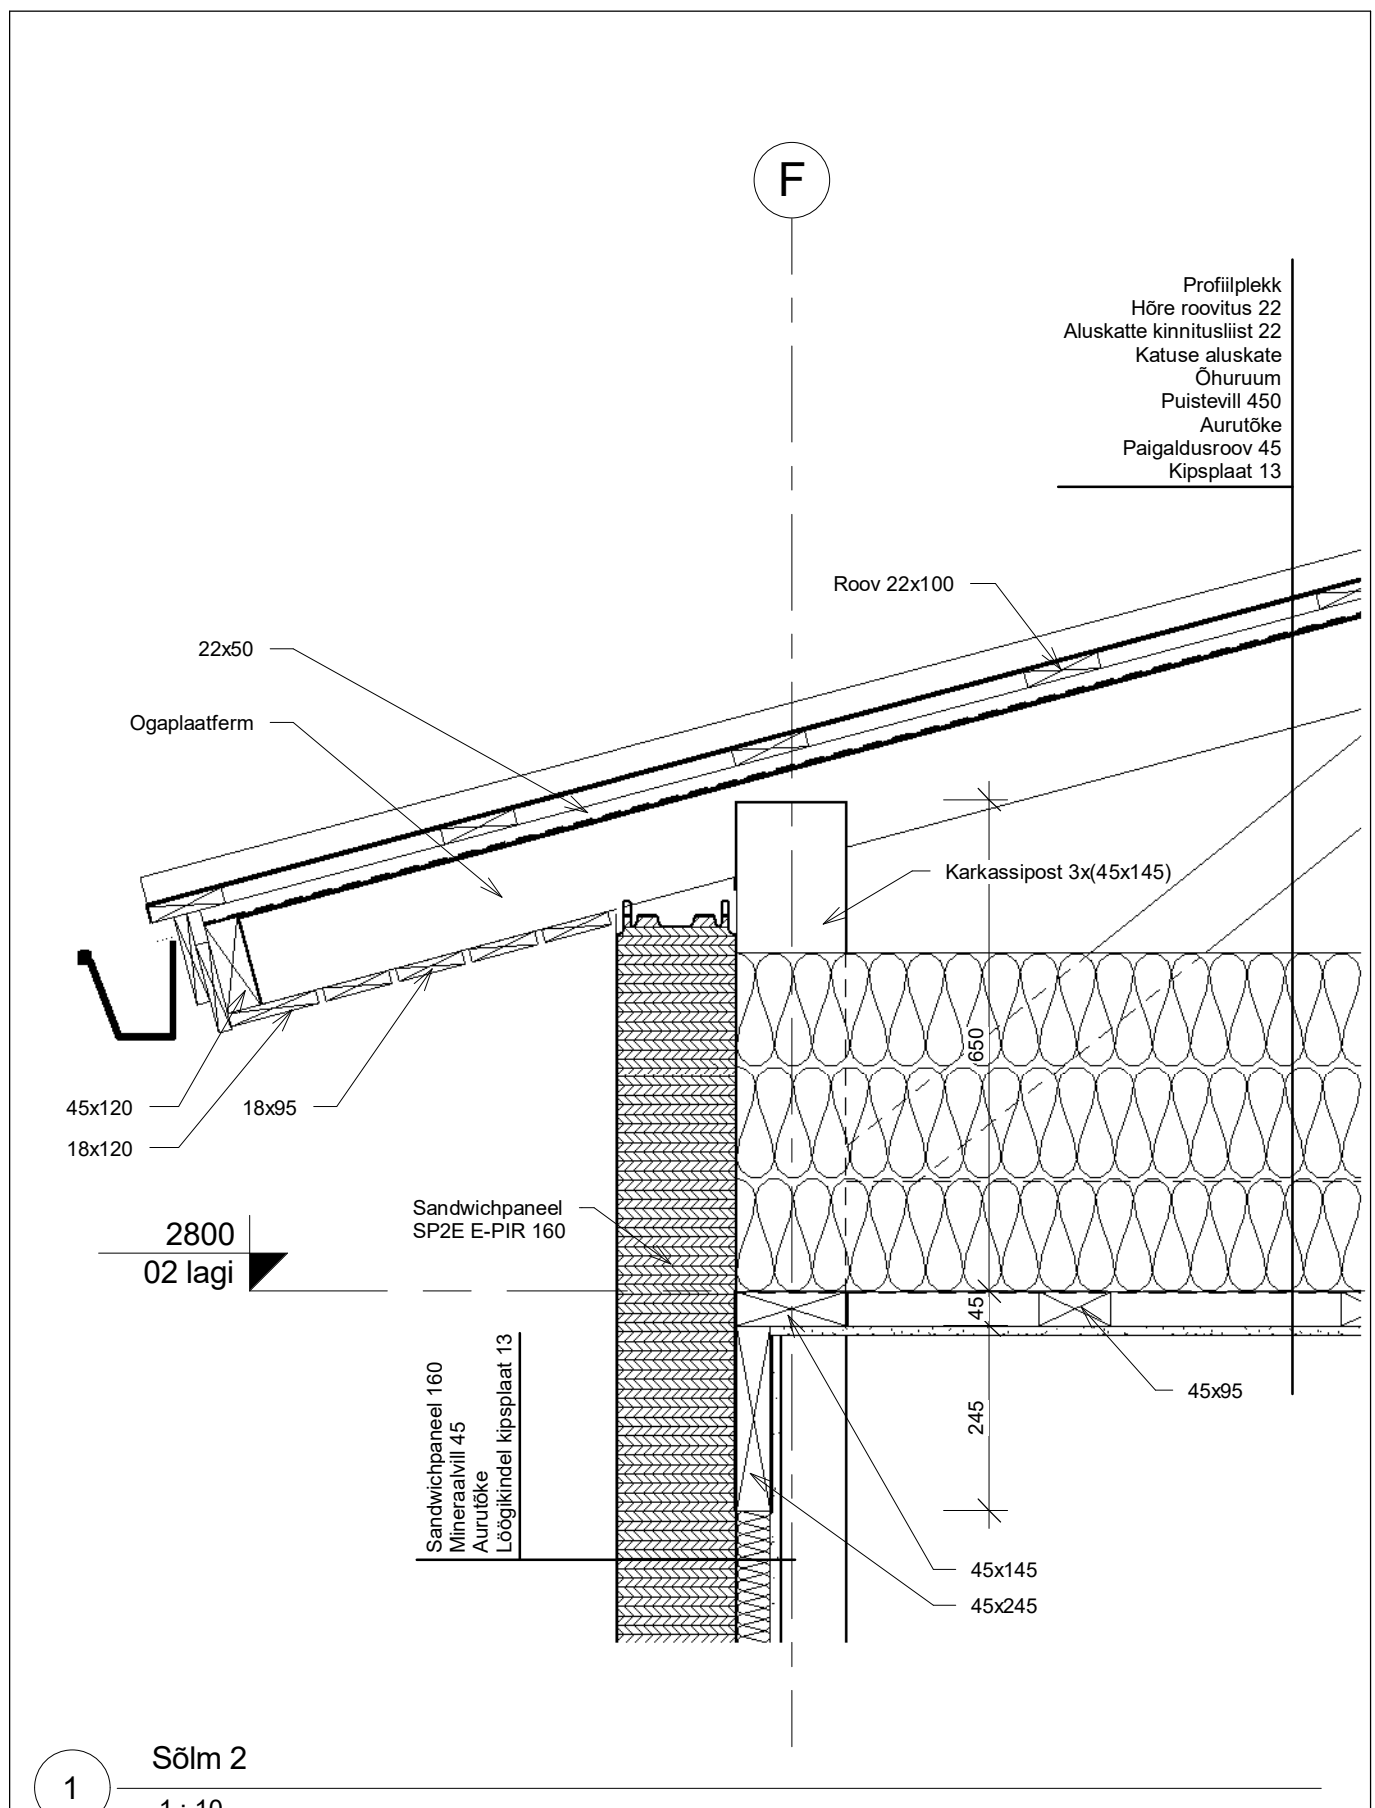

1 Sõlm 2
1 : 10

			SÕLM 2	K04/2
Kuup.	11.2021			

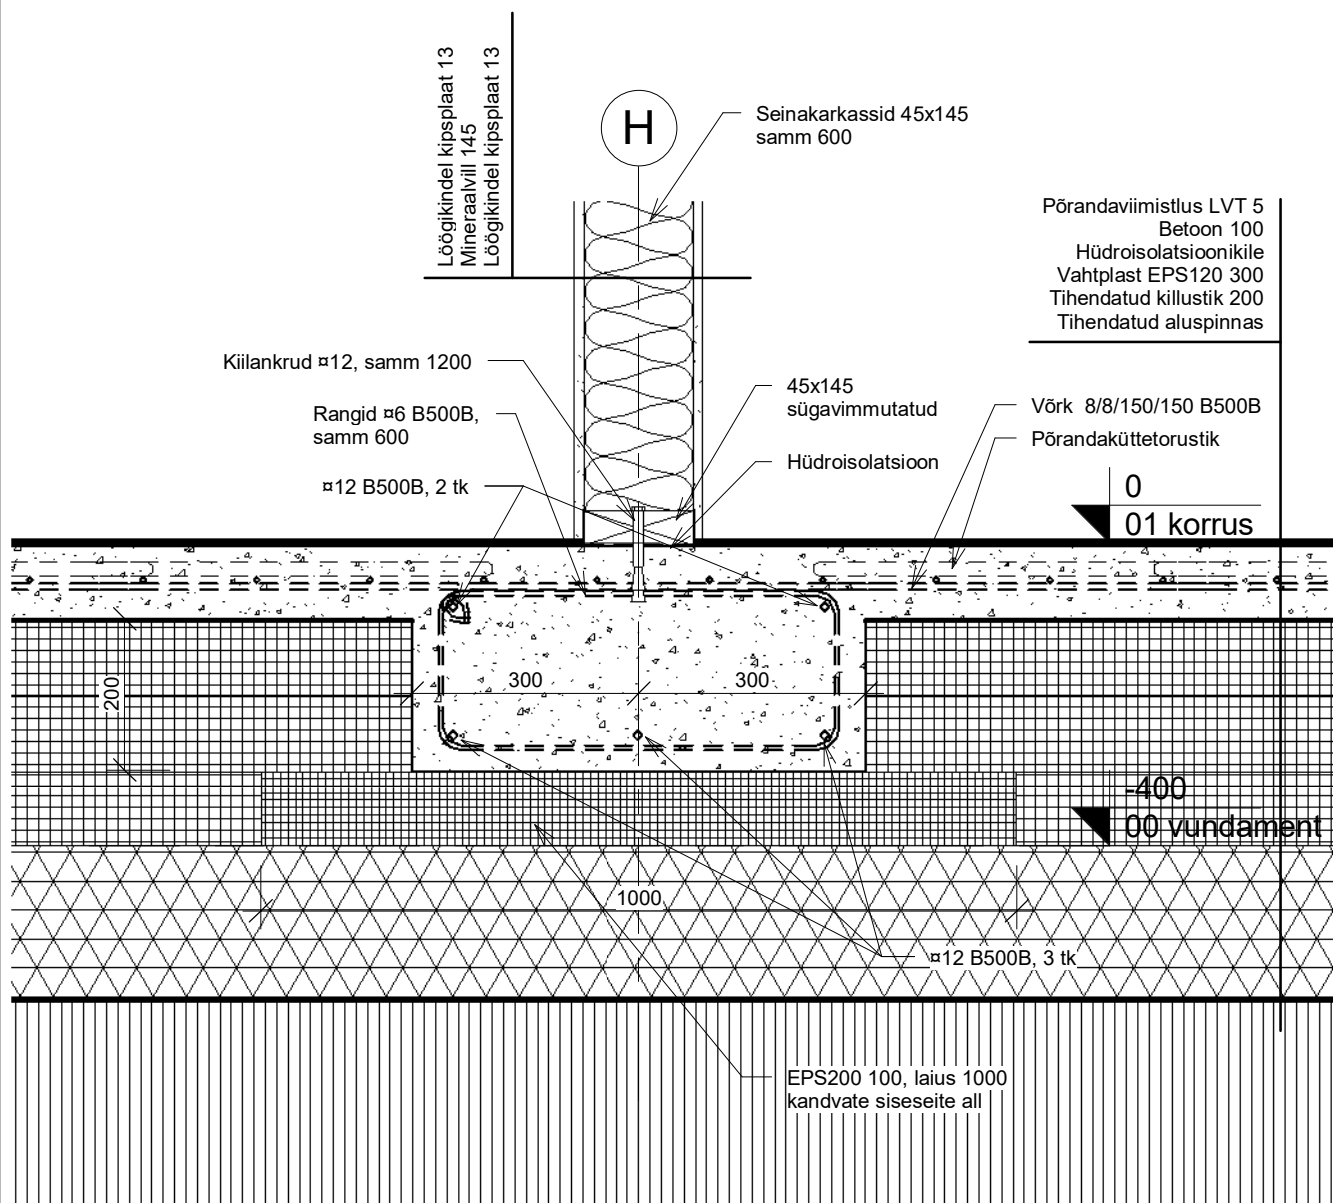


1

Sõlm 3

1 : 10

			SÕLM 3	K04/3
Kuup.	11.2021			

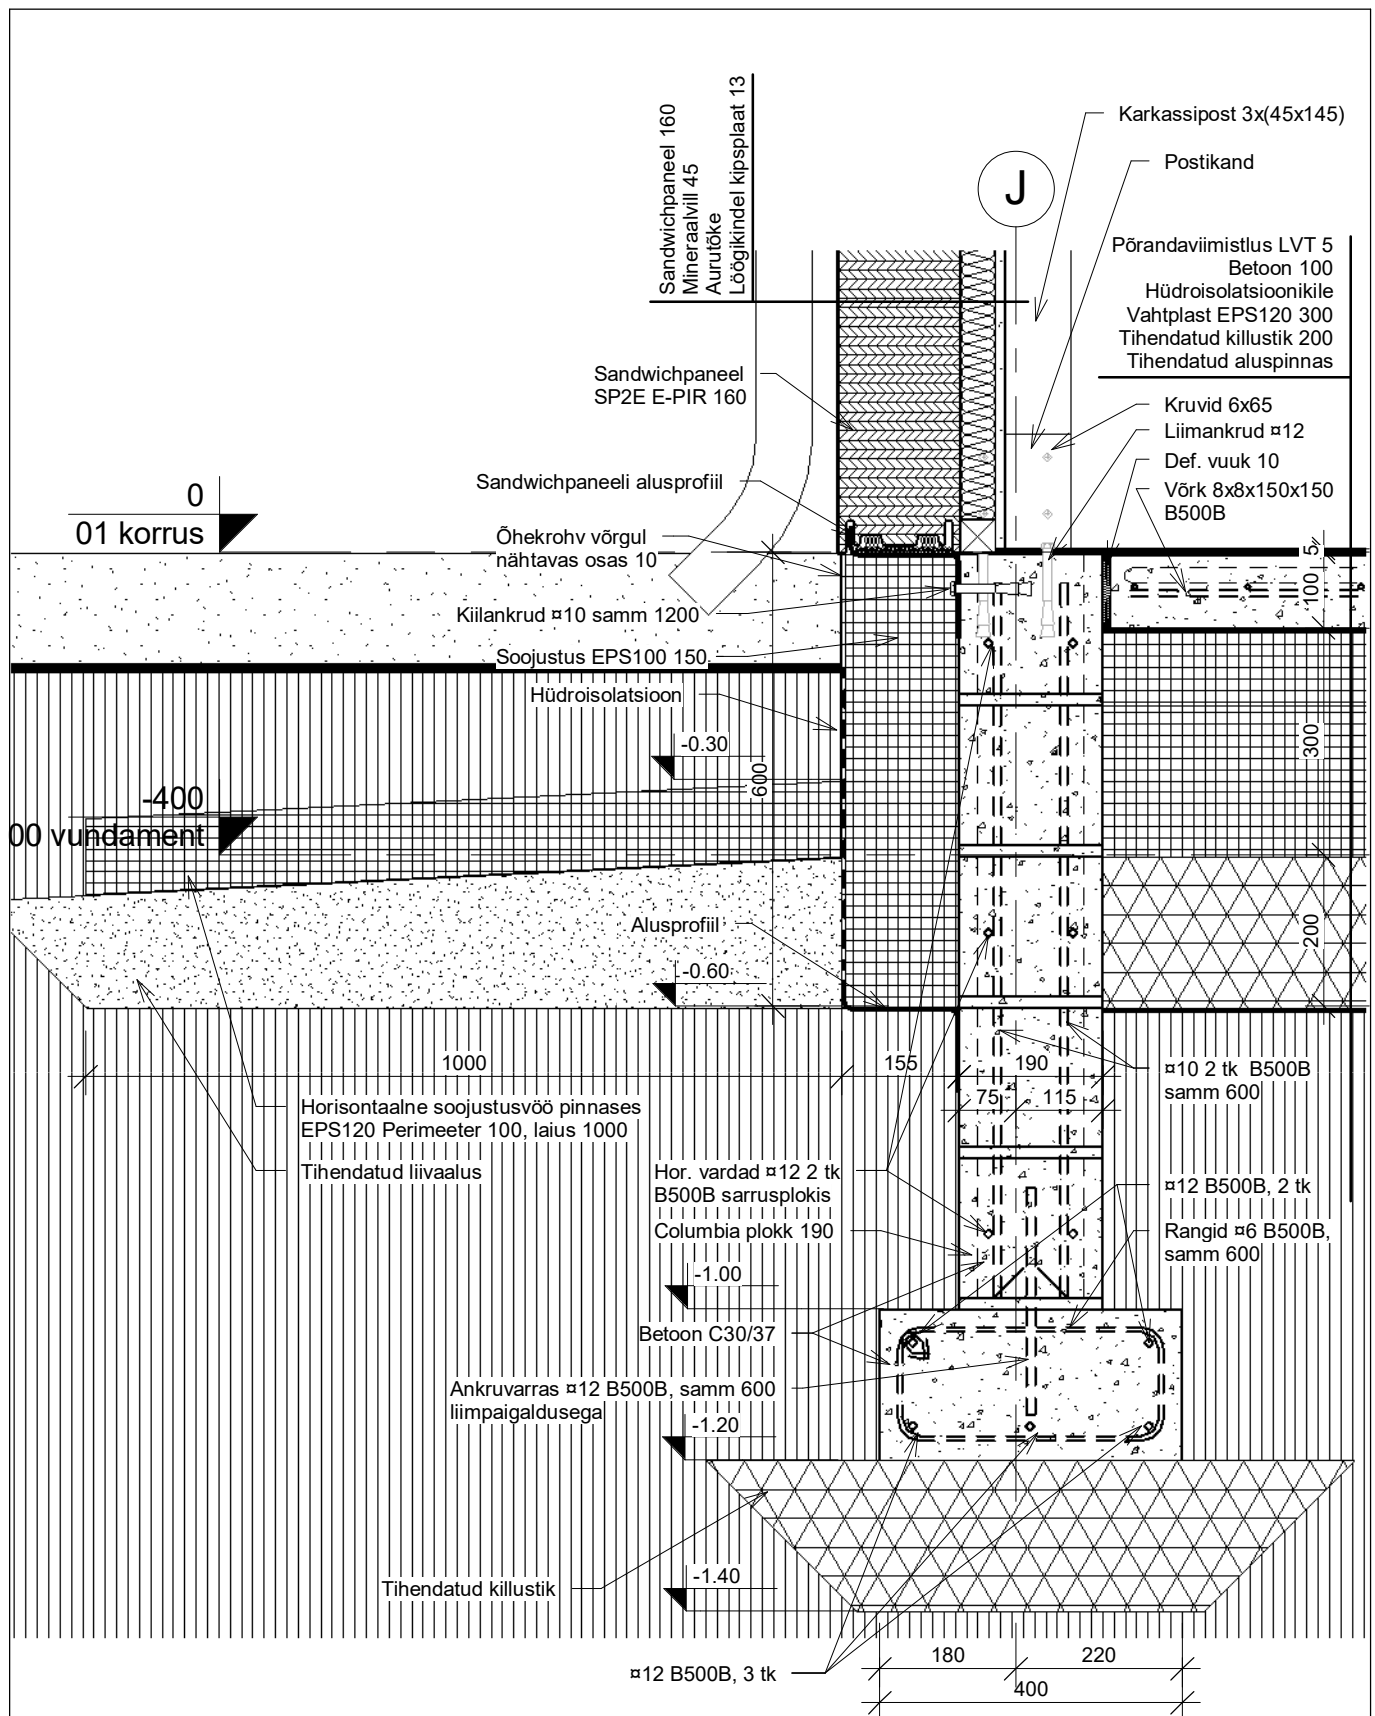


1

Sõlm 4

1 : 10

			SÕLM 4	K04/4
Kuup.		11.2021		

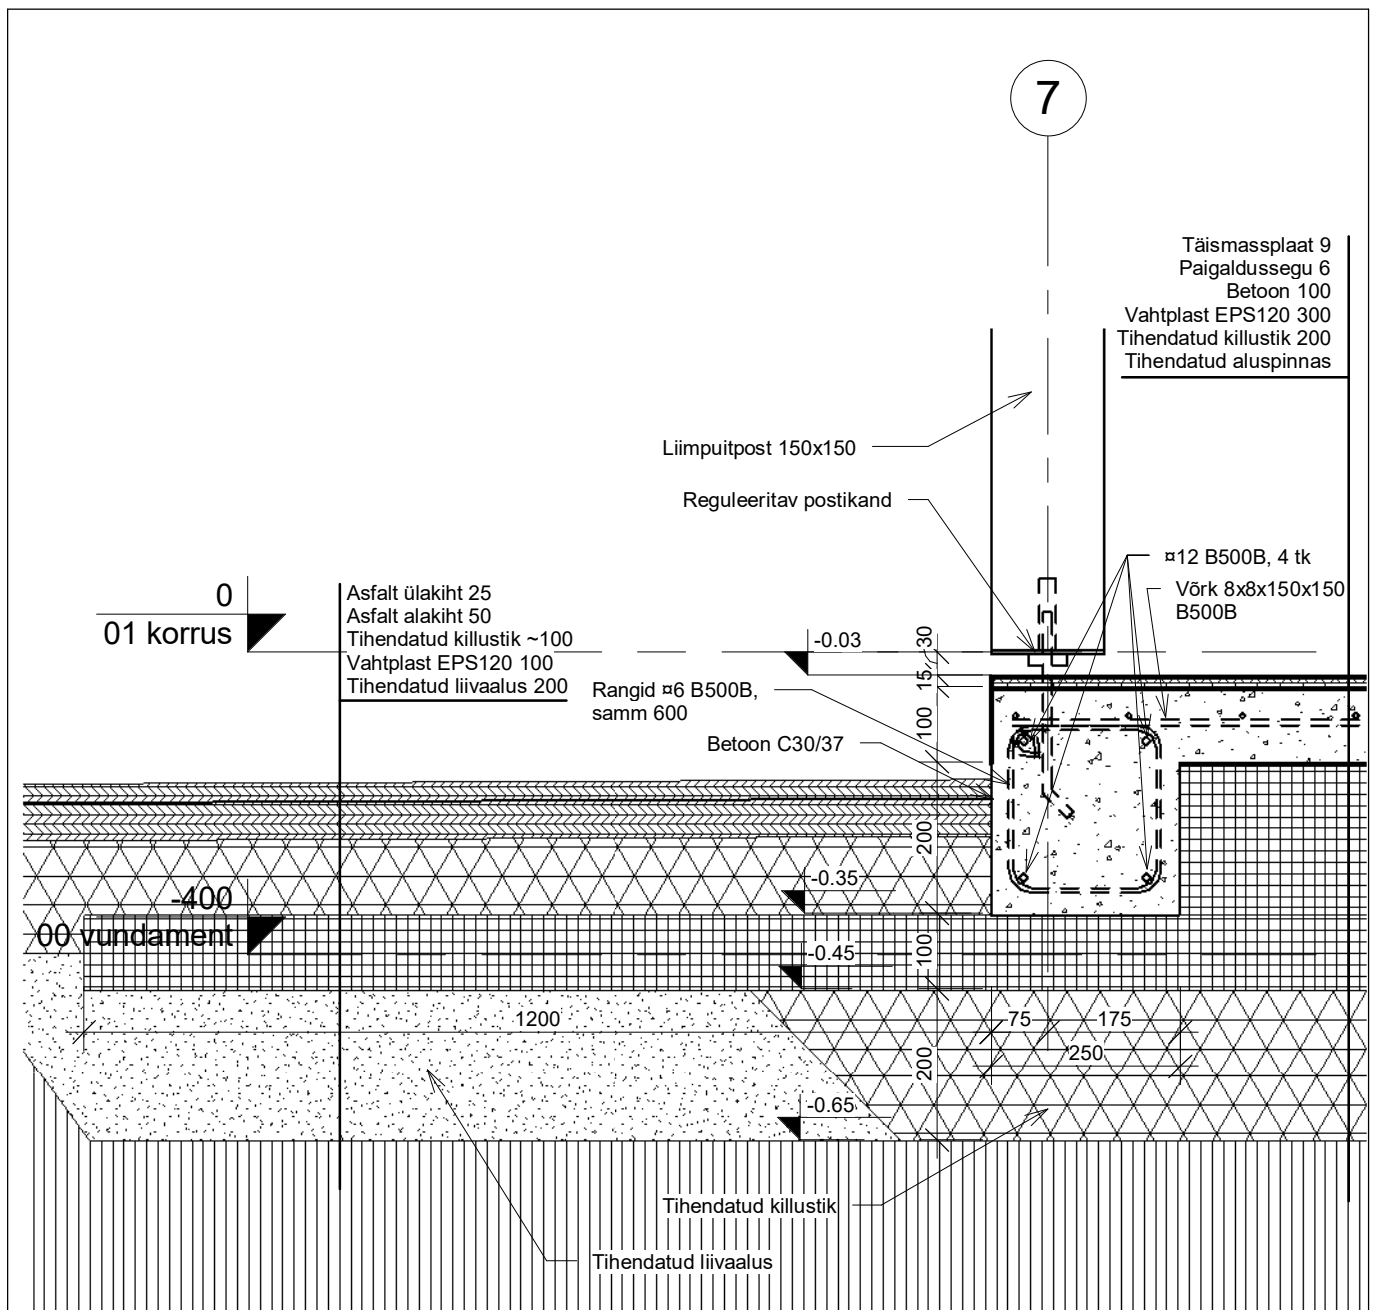

1 Sõlm 5
1 : 10

			SÕLM 5	K04/5
Kuup.		11.2021		