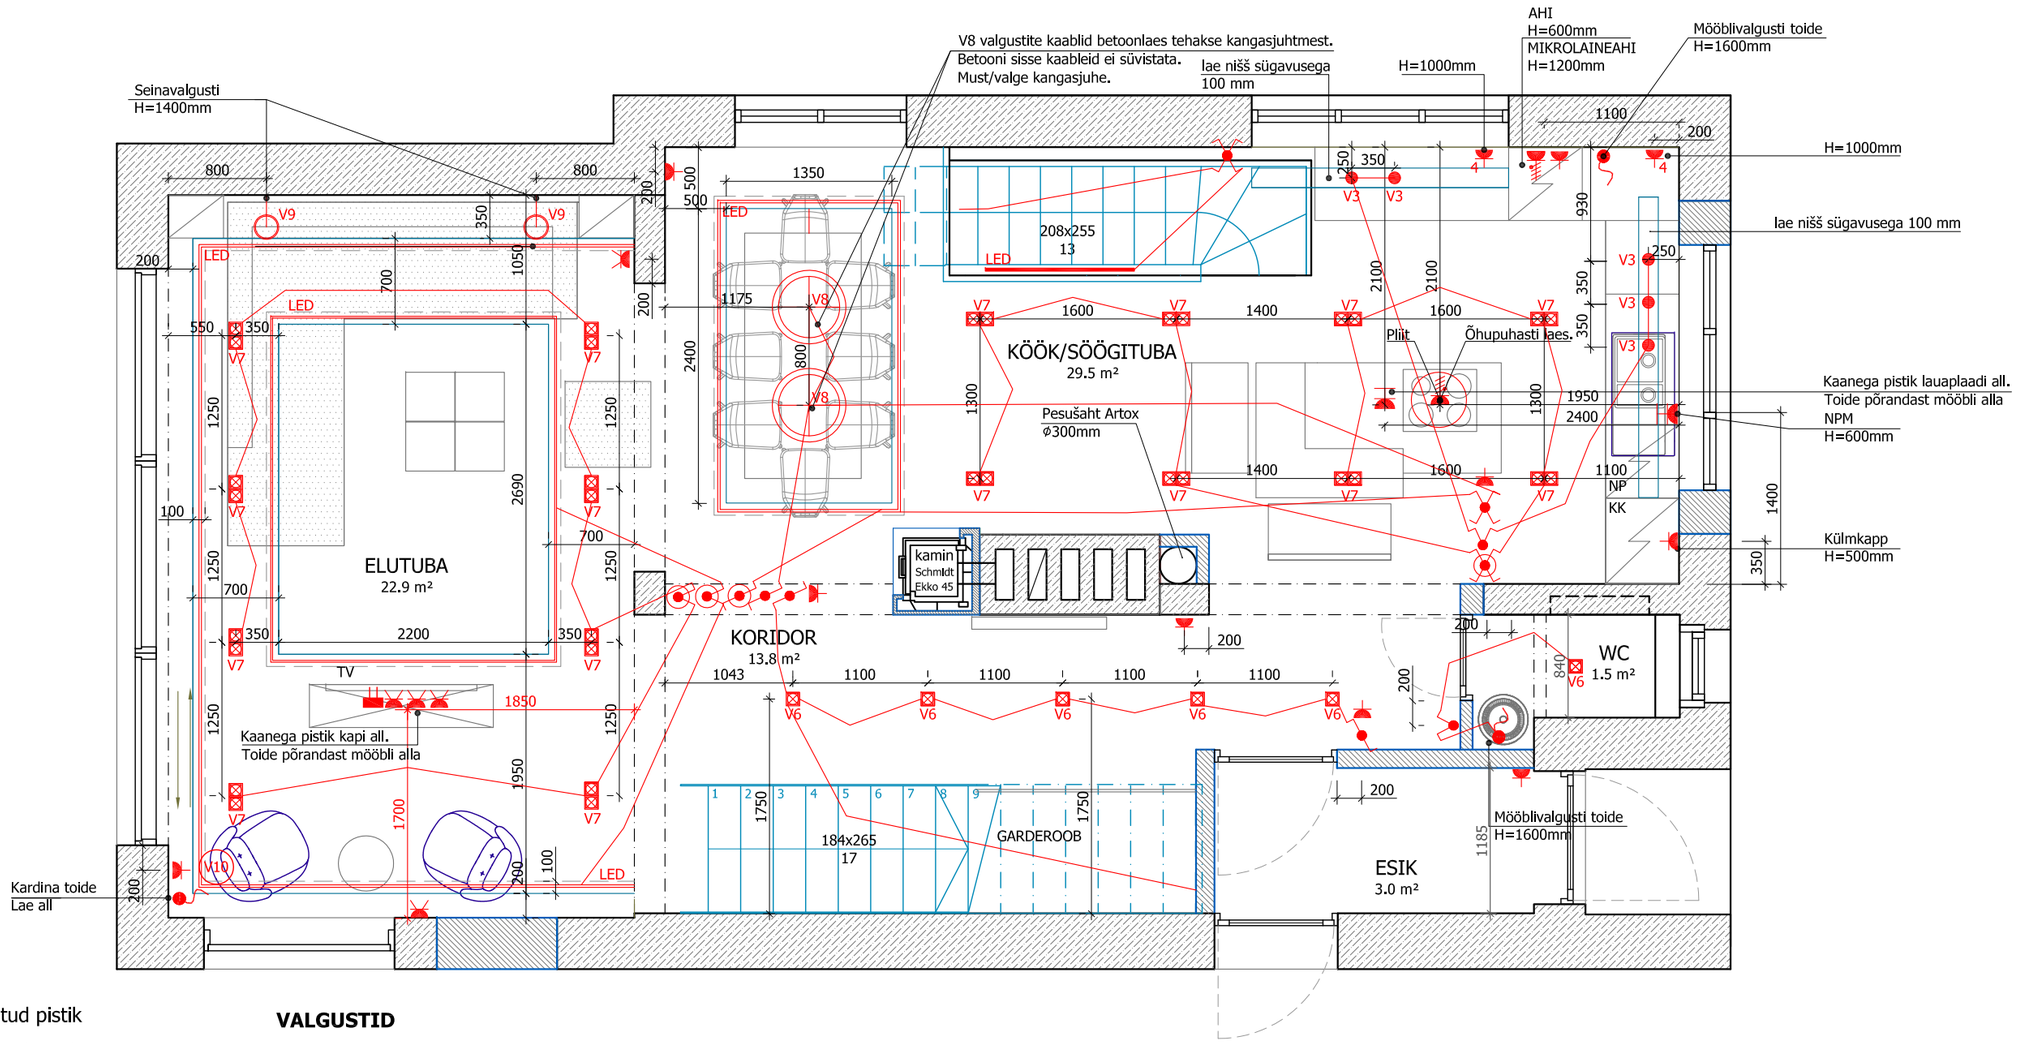


- 2-ne süvistatud pistik
- 1-ne süvistatud pistik
- 3F pistikupesa (el.pliit)
- süv. pistikupesa, kaanega
- Veksellüliti
- Veksellüliti, dimmerdatav
- 2-ne veksel lüliti
- Lüliti, dimmerdatav
- Lüliti
- 2-ne lüliti
- Cat5e (internet)
- Kõlar. Kõlaritel 2,5 m² kiuline vaskkaabel.

VALGUSTID

V3- AZZARDO. Stylo 1 black. Maaletooja: Common.
V6- WEVER DUCRE. RON. 1.0 MR16.111120BO. must. Maaletooja: Moodne Valgustus.
V7- WEVER DUCRE. RON. 2.0 PAR16.111220BO. must. Maaletooja: Moodne Valgustus.
V8- LEDS C4. NEO. D 600mm. 00-2908-T4-11. T4-11. Maaletooja: Tulekuma.
V9- ARTEMIDE. TOLOMEO Parete . Jala pikkus 1260mm. Värv - must. Juhe seina sees. Maaletooja: Moodne Valgustus.
V10- ARTEMIDE. TOLOMEO Terra . Värv - must. Juhe seina sees. Maaletooja: Moodne Valgustus.

LÜLITID JA PISTIKUD ABB IMPULS. VÄRV- MATT MUST.

NB! Lülitid, millel on märkimata kõrgus, paigaldatakse kõrgusele 1000 mm põrandast.
Pistikud, millel on mäkimata kõrgus, paigaldatakse kõrgusele 300mm põrandast.