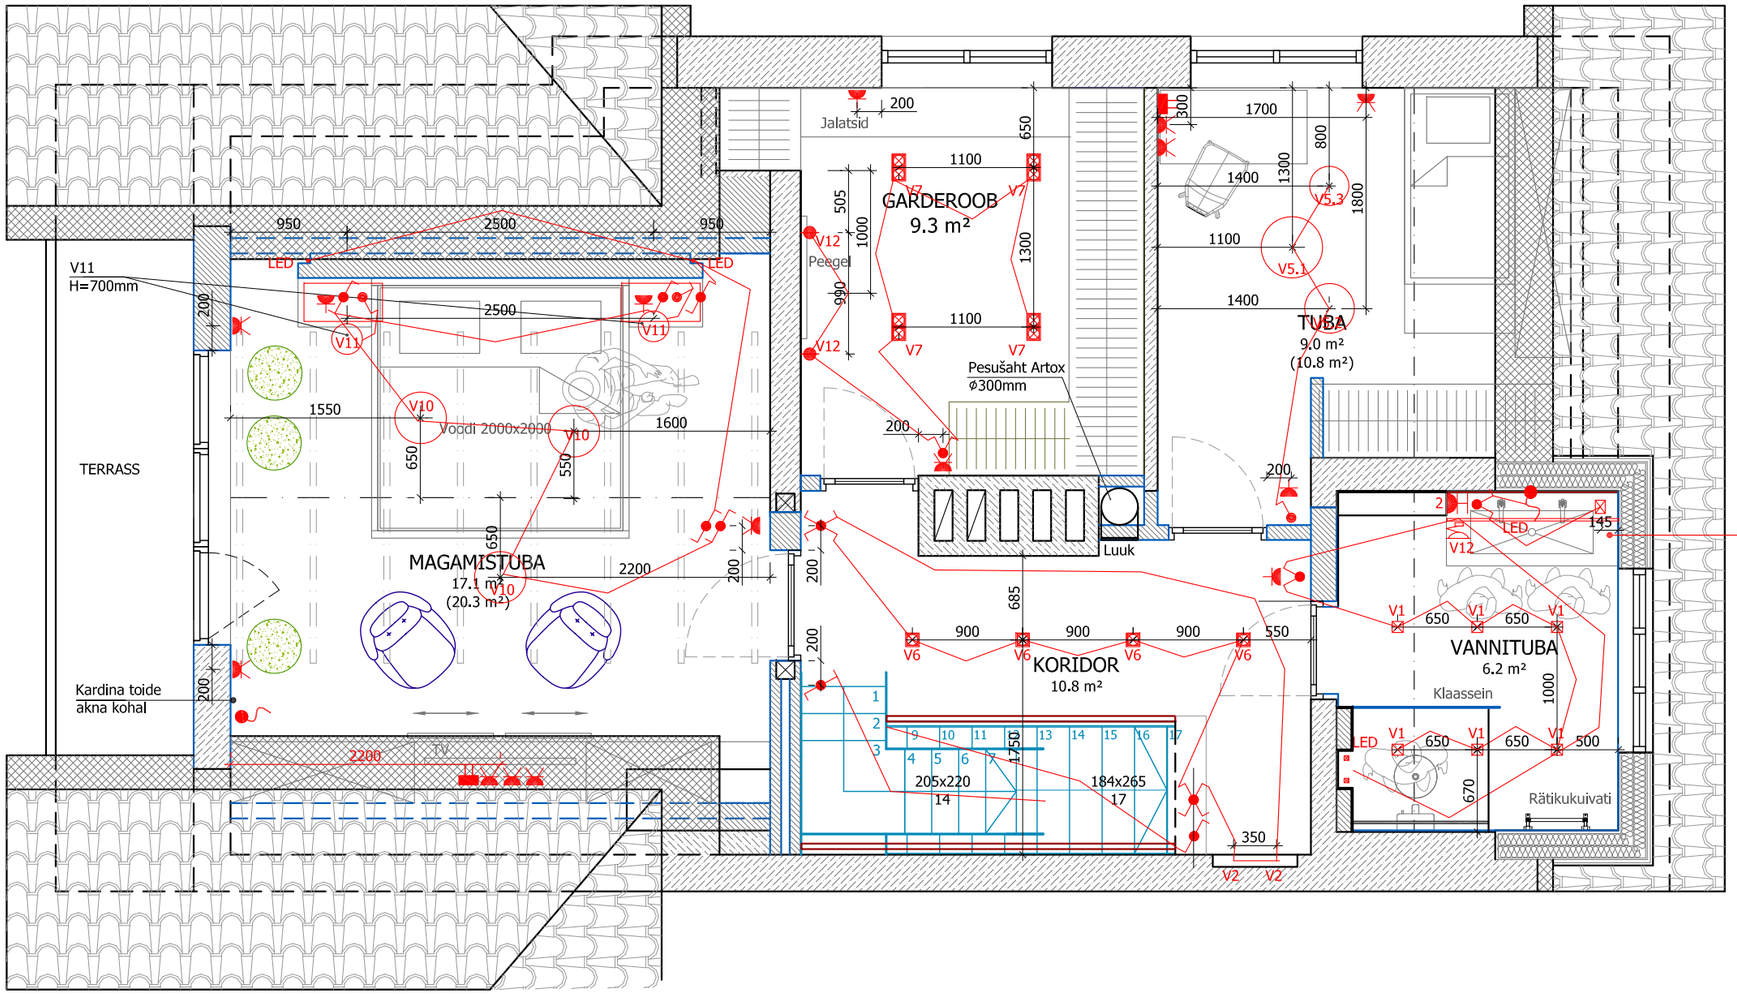


- 2-ne süvistatud pistik
- 1-ne süvistatud pistik
- 3F pistikupesa (el.pliit)
- süv. pistikupesa, kaanega
- Veksellüliti
- Veksellüliti, dimmerdatav
- 2-ne veksel lüliti
- Lüliti, dimmerdatav
- Lüliti
- 2-ne lüliti
- Cat5e (internet)

VALGUSTUS

V1- ASTRO. TRIMLESS SQUARE. 5670. VÄRV - MUST. Maaletooja: Moodne Valgustus.
V2- NIŠIVALGUSTI: i-led. KIP 2W. NI 92255W30. IP44. Maaletooja: Tulekuma.
V5.1- EGLO. PALOMARO. D 500mm. 93394. LED. valge. Maaletooja: Moodne Valgustus.
V5.2- EGLO. PALOMARO. D 405mm. 93393. LED. valge. Maaletooja: Moodne Valgustus.
V5.3- EGLO. PALOMARO. D 320mm. 93392. LED. valge. Maaletooja: Moodne Valgustus.
V6- WEVER DUCRE. RON. 1.0 MR16.111120BO. must. Maaletooja: Moodne Valgustus.
V7- WEVER DUCRE. RON. 2.0 PAR16.111220BO. must. Maaletooja: Moodne Valgustus.
V10- ASTRO. DRUM 420 4092. Oyster- värvus. Looping block 7072. Maaletooja: Moodne Valgustus.
V11- ARTEMIDE, Tolomeo parete. A004430. Värv - must. NB!! Valgusti toide tuua otse seinast.
Maaletooja: Moodne Valgustus.

LED VANNITOAS- SOE VALGE, DIMMER, NIISKUSKINDEL. Maaletooja: Tulekuma.

LÜLITID JA PISTIKUD ABB IMPULS. VÄRV- MATT MUST.

NB! Lülitid, millel on märkimata kõrgus, paigaldatakse kõrgusele 1000 mm põrandast.
Pistikud, millel on mäkimata kõrgus, paigaldatakse kõrgusele 300mm põrandast.