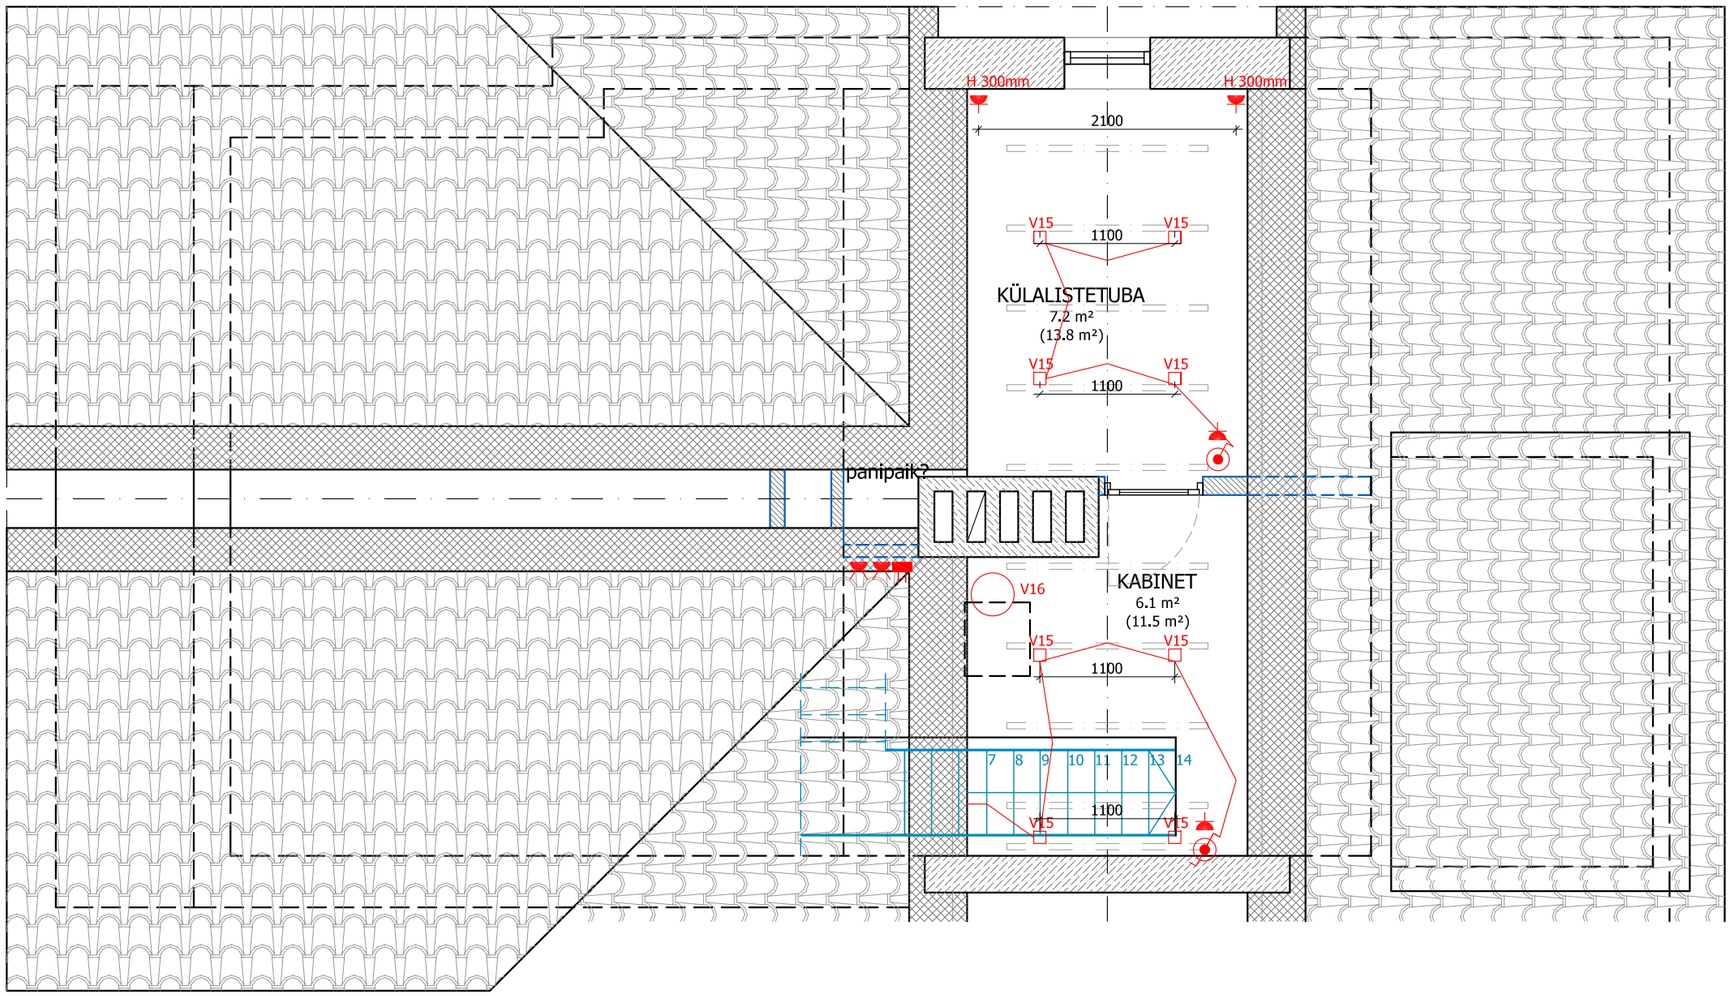


- 2-ne süvistatud pistik
- 1-ne süvistatud pistik
- 3F pistikupesa (el.pliit)
- süv. pistikupesa, kaanega
- Veksellüliti
- Veksellüliti, dimmerdatav
- 2-ne veksel lüliti
- Lüliti, dimmerdatav
- Lüliti
- 2-ne lüliti
- Cat5e (internet)

VALGUSTID

V15- WEVER DUCRE. BOX. 1.0 QT14. 3211G0B0. must. Maaletooja: Moodne Valgustus.
V16- ARTEMIDE, TOLOMEO TAVOLI, Värvus must. Laualamp. Maaletooja: Moodne Valgustus.

NB! Lülitid, millel on märkimata kõrgus, paigaldatakse kõrgusele 1000 mm põrandast.
Pistikud, millel on mäkimata kõrgus, paigaldatakse kõrgusele 300mm põrandast.

LÜLITID JA PISTIKUD ABB IMPULS. VÄRV- MATT MUST.

KATUSEAKEN-LUUK MINIMAALSE MÕÕDUGA 600x500 mm (päästeameti nõue).