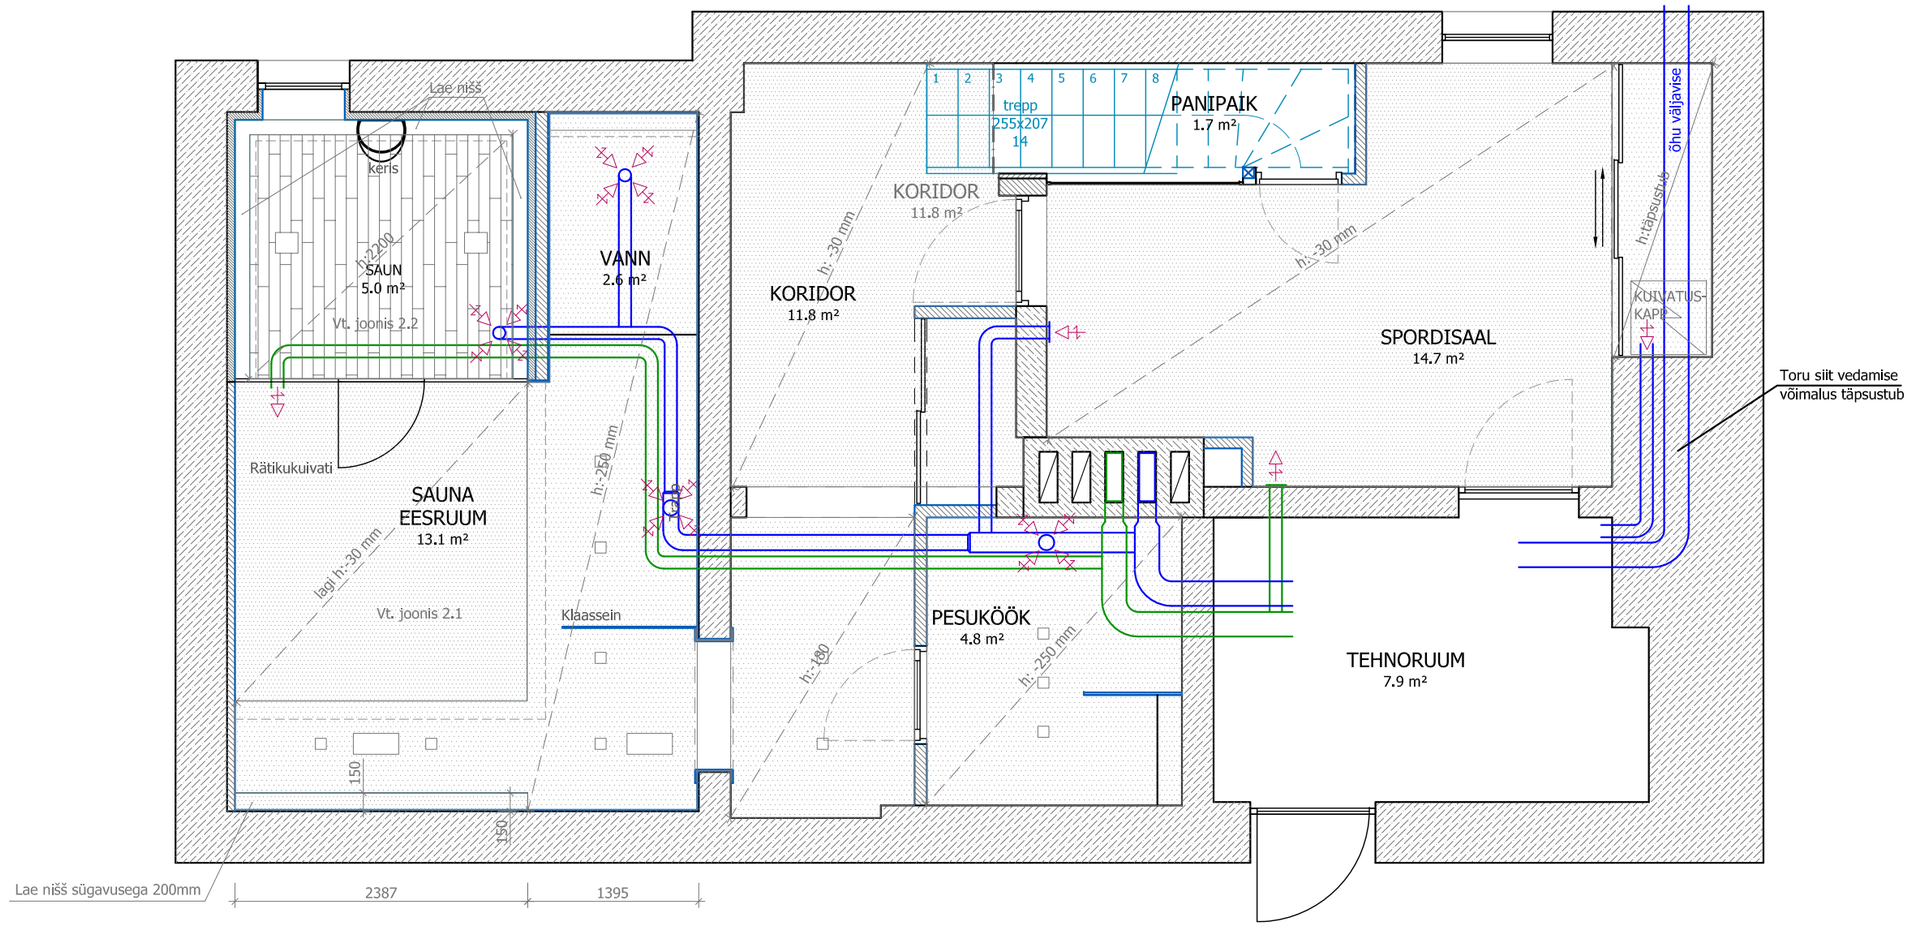


KIPSIST RIPPLAGI. VÄRVITUD.
MATT VALGE.

VOODRILAUD. TERMOTÖÖDELDUD HAAB.
PRK 15x90x900 mm. Maaletooja: Saunainter.

Ventilatsioon on joonistel indikatiivne, st et on märgitud eeldatavad torude asukohad.
Täpsed torude läbimõõdud ja asukohad täpsustuvad ventilatsiooniosa projektis.