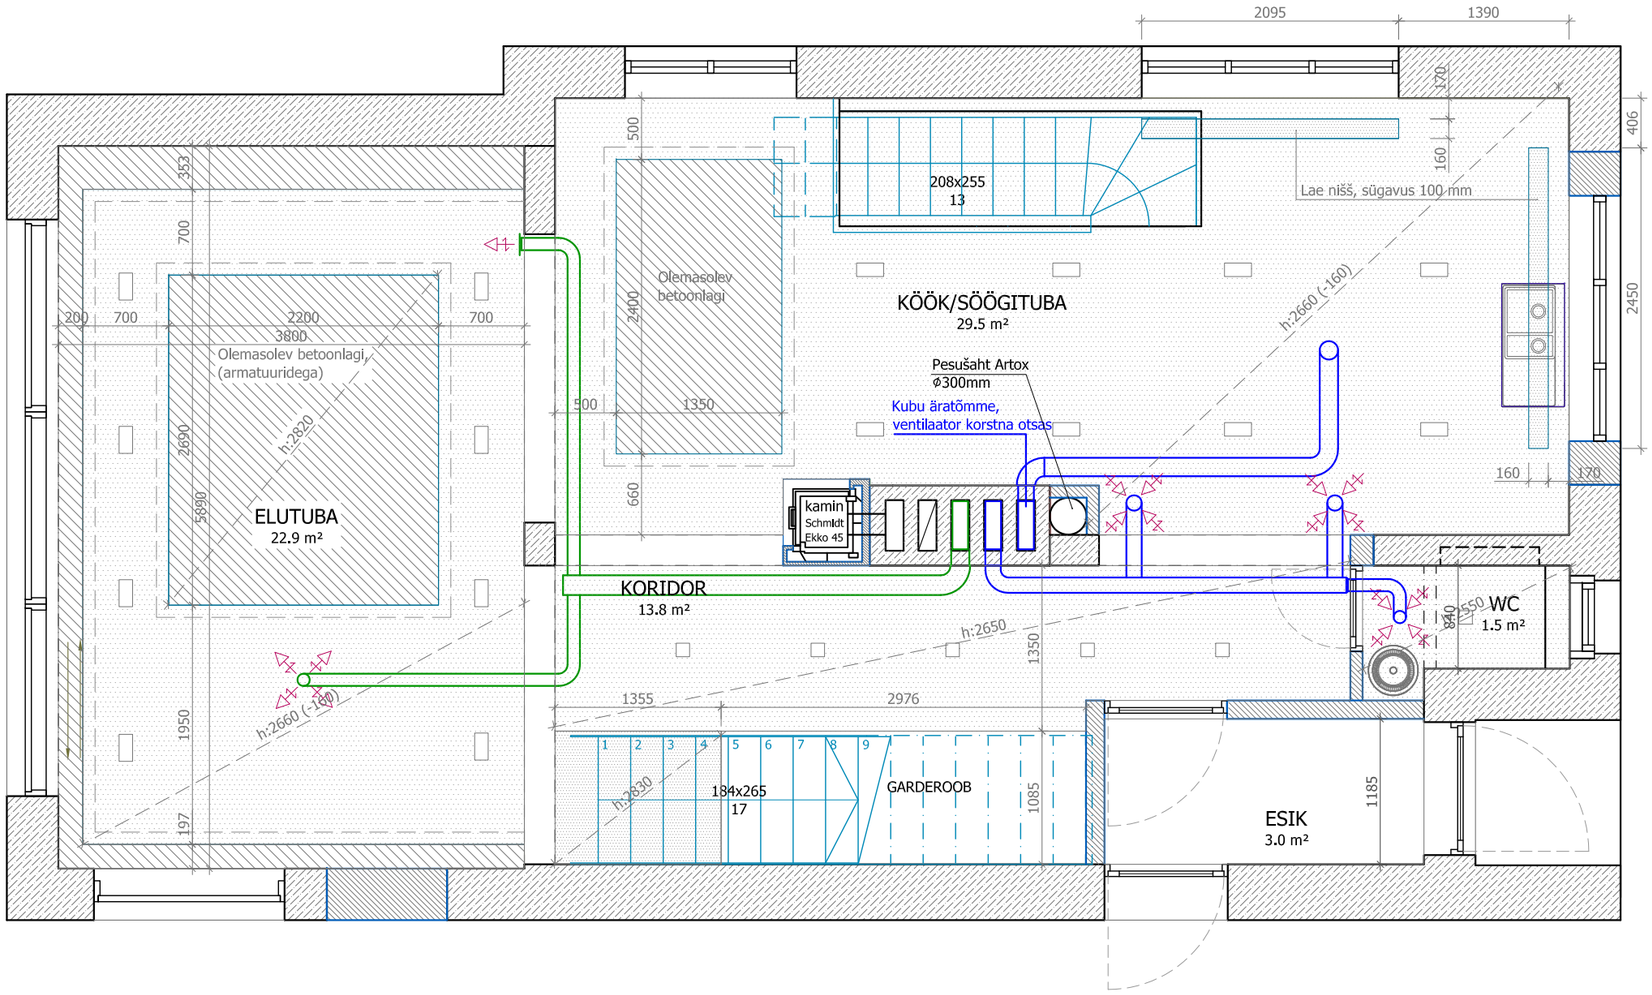


KIPSIST RIPPLAGI. VÄRVITUD.
MATT VALGE.

OLEMASOLEV SÄILITATAV BETOONLAGI.

Ripplagede kõrgused on tehtud arvestusega, et põrand tõuseb 110 mm.
Kui muutub põranda kõrgus, muutub ka ripplae kõrgus.
Ventilatsioon on joonistel indikatiivne, st et on märgitud eeldatavad torude asukohad.
Täpsed torude läbimõõdud ja asukohad täpsustuvad ventilatsiooniosa projektis.