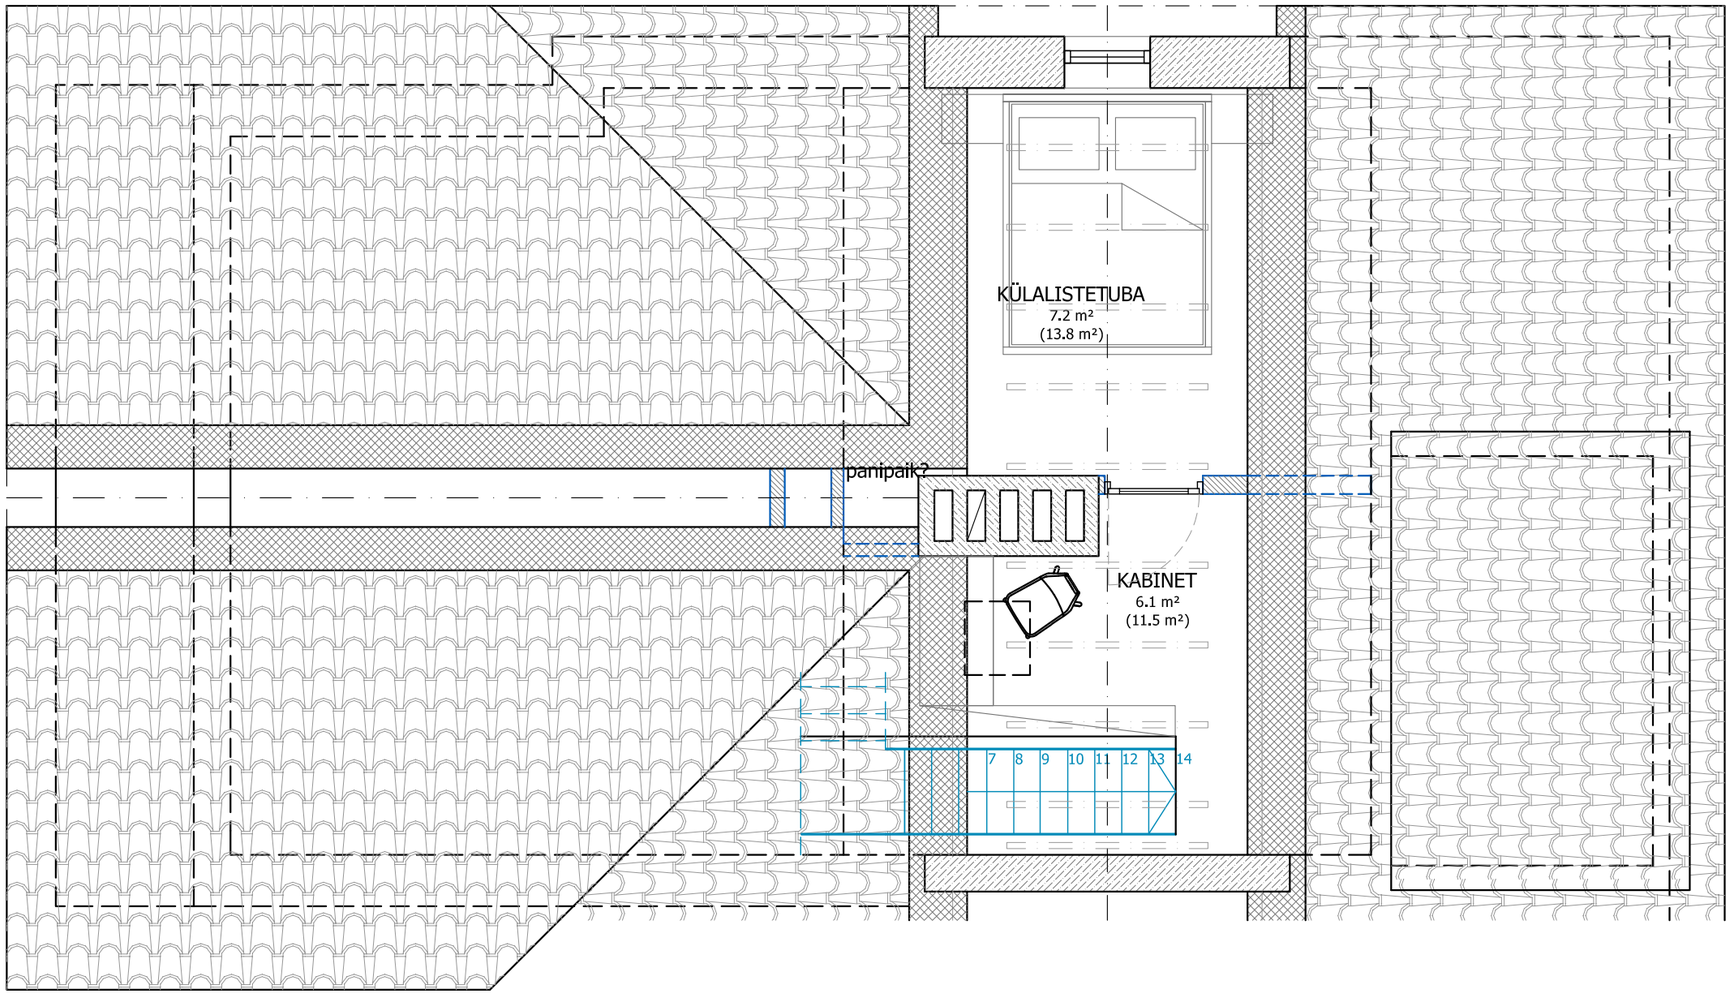


KATUSEAKEN-LUUK MINIMAALSE MÕÕDUGA 600x500 mm (päästeameti nõue).