

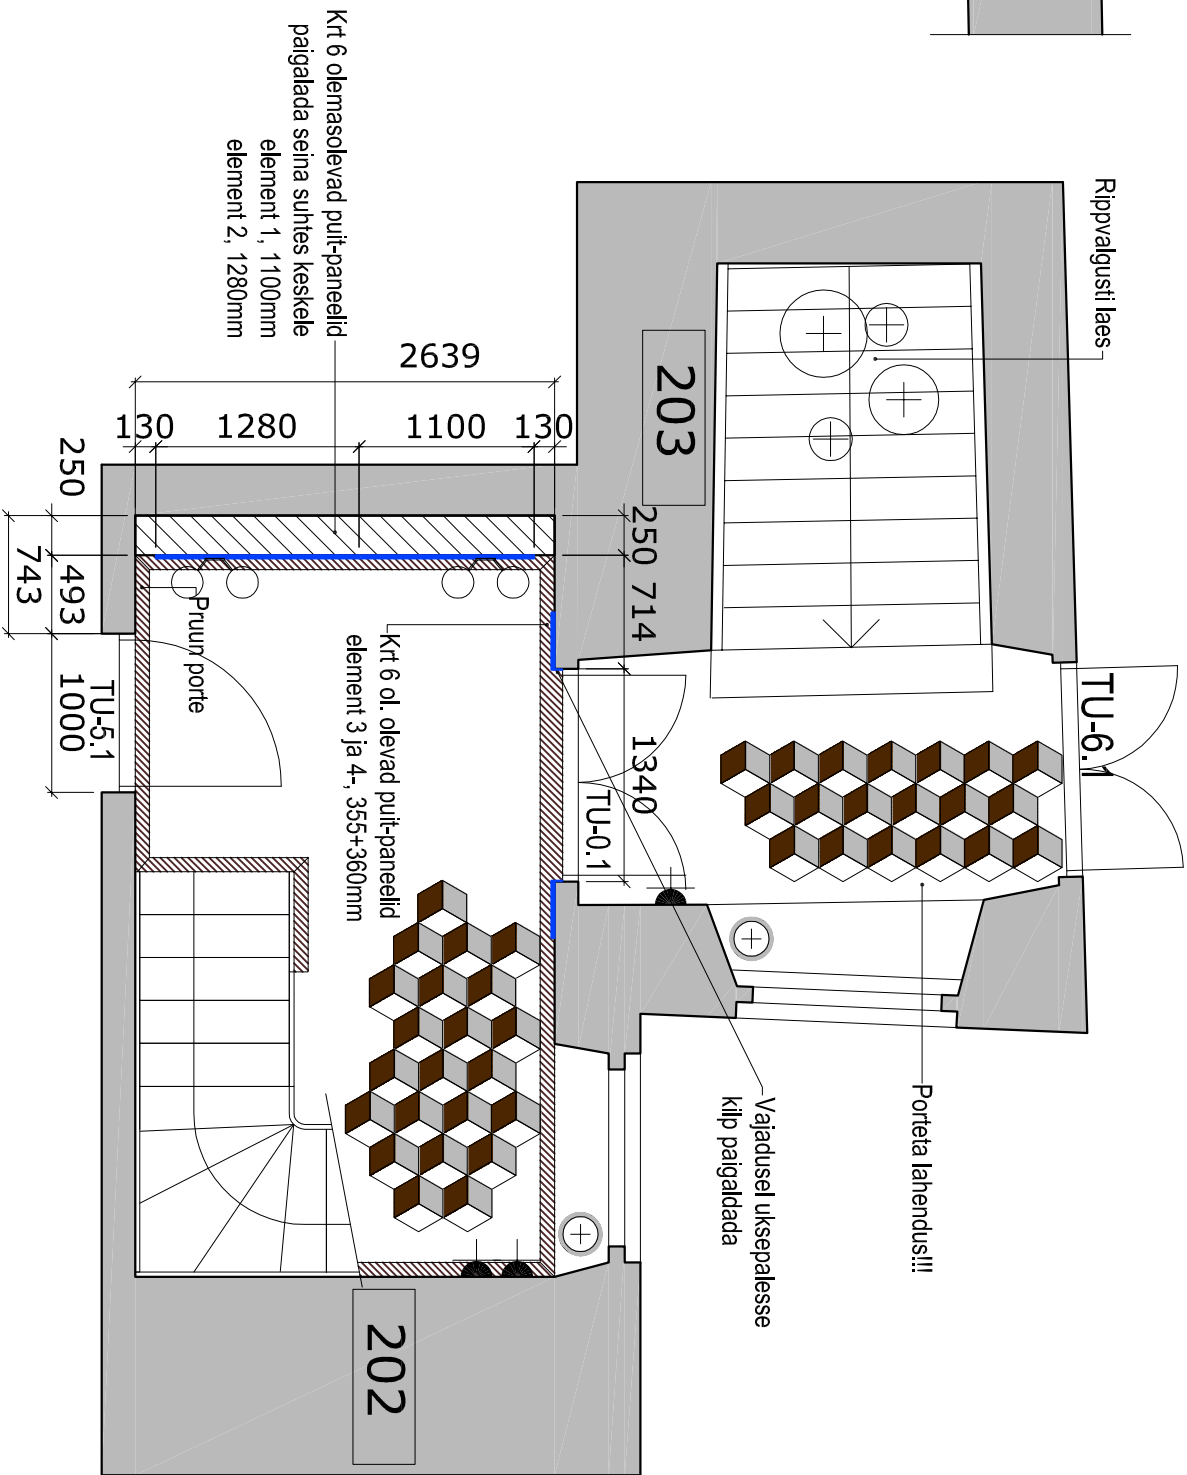
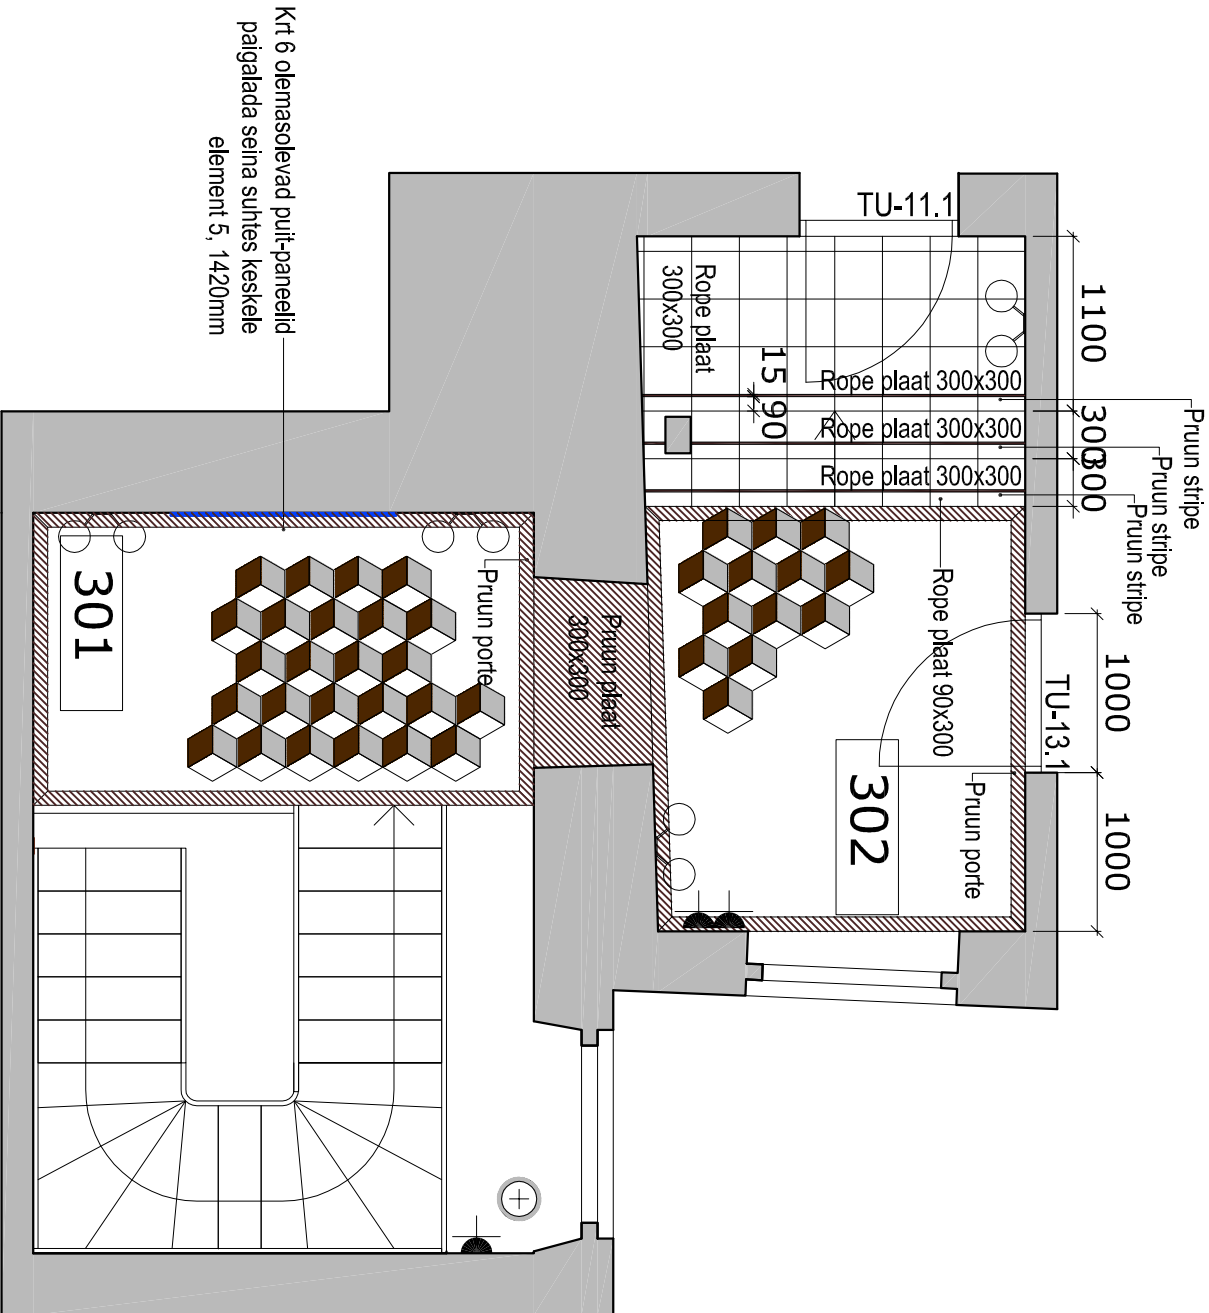


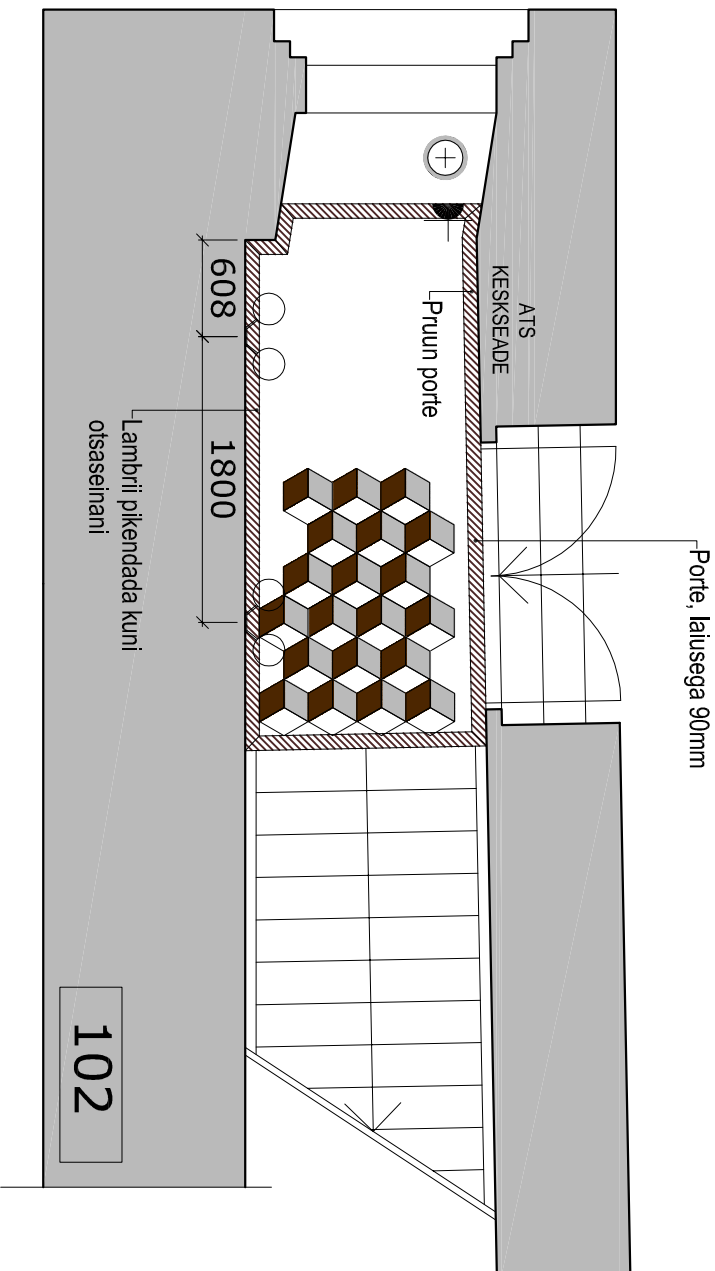

PLAADITUD-PÕRAND: Gigacer "Playone diamond" geomeetriline täismassplaat (Tarnija: Noto)

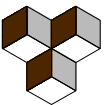

Diamond 80x180mm layout 7.3
toonid: BROWN + ICE + ROPE
Porte triip, mõõduga 90x300mm, toon BROWN
301 ja 302 vaheline ukseava BROWN 300x300mm
302 ruumi astmed 300x300mm ROPE ja 90x300mm ROPE
VAHETRIIP 15x1200 BROWN STRIPE

PÕRANDALIIST: Põrandaliistuta lahendus

TREPP: astmed hall paekivi (Lähtuvalt olemasolevatest paekivi astmetest)
UKSED: Tumedaks lakitud ukсед (analoogne puit-tahveldusele) TEHA NÄIDIS
AKNALAUD: Tume aaderdus alumine / ülemine sama toon kui aknaraam
LAMBRIL: Olemasolev lambrii restaureerida, puuduolevad elemendid lasta teha
Tume lakk, analoogne uste ja puit-tahveldusega

SEINAD: olemasolev krohvitud sein värvida

Toon: Tikkurila Symphony F 484 Kalkki

LAGI: olemasolev krohvitud lagi värvida

Toon: Tikkurila Symphony F 484 Kalkki