


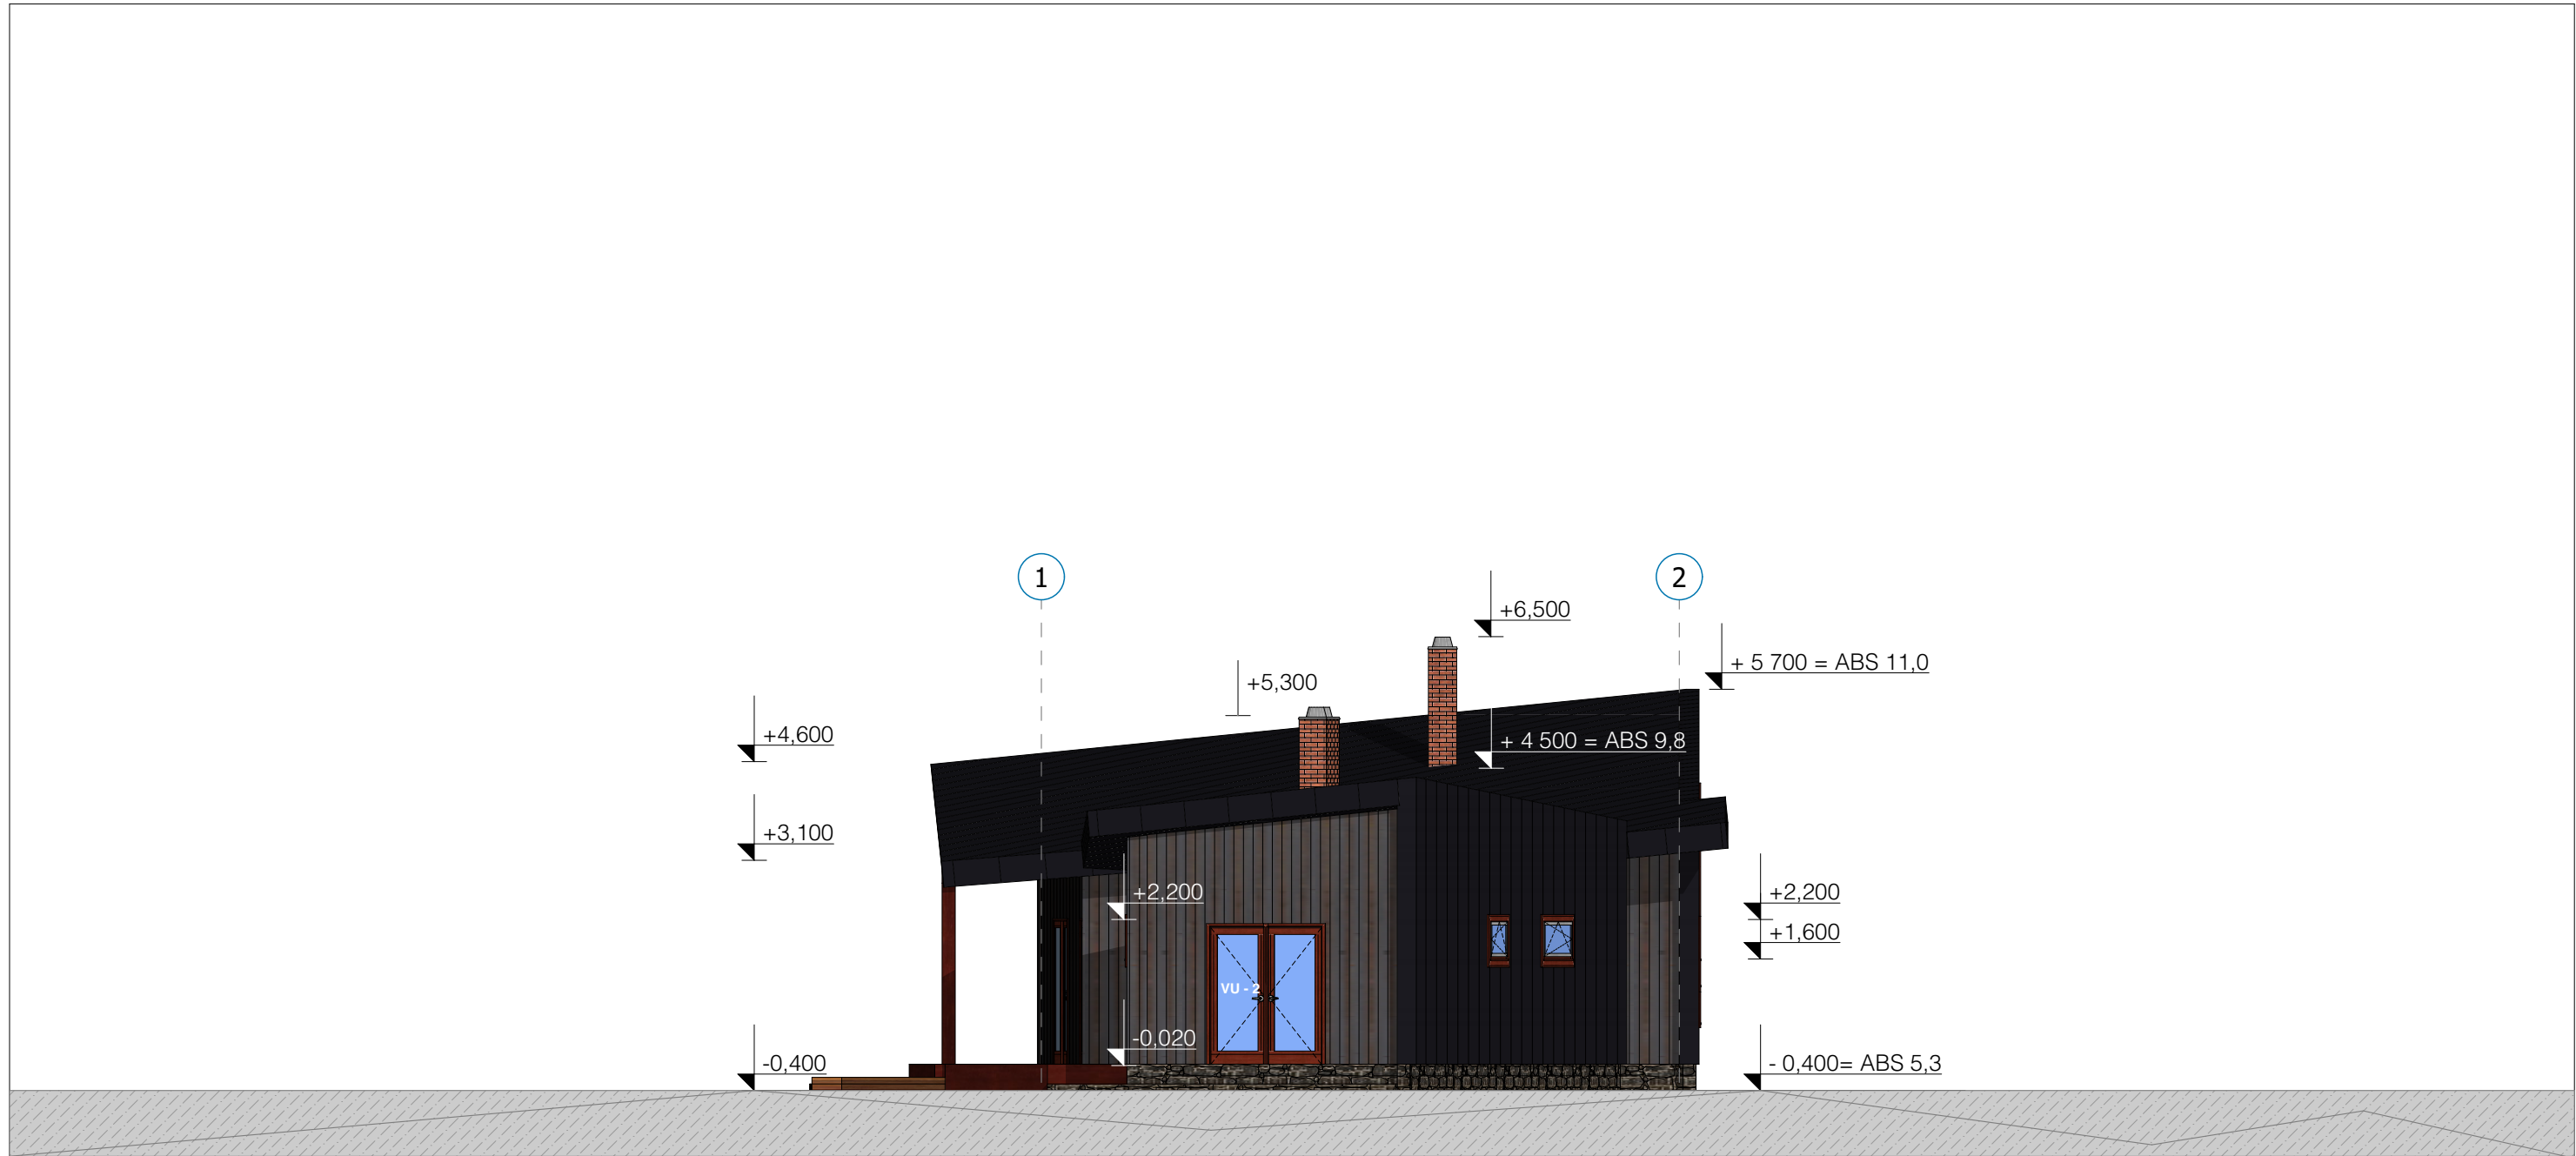

1. SEINA VOORDILAUAD – TUMEHALL - THERMORY VIVID SILVERED TERMOKUUSK C15
<https://thermory.com/et/product/thermory-vivid-silvered-termokuusk-c15/>
2. SEIN – MUST – TERAS KLASSIKPROFIIL
3. KATUS – MUST – TERAS KLASSIKPROFIIL – PÄIKESPOOLNE „ROOFIT“
4. KIVIFRAGMENDID – LOODUSKIVI – DOLOMIIT
5. AVATÄITED, PIIRDELIISTUD JA PUITDETAILID - TEAK (PUIT-ALUMIINIUM)

ÜKSIKELAMU		TELLIJA		
EHITISE NIMI JA ASUKOHT:		KIVIKÜLA HAAPSALU LINN		
		STAADIUM : EELPROJEKT		FORMAAT A3
		JOONISE NIMI :		MÕÕTKAVA
		VAADE IDAST		1:100
JOONISE NR.		KOOSTATUD	MUUDATUS	
095_EP_AR-6-04_v01_VAADE-IDAST		01.05.24	03.02.25	