


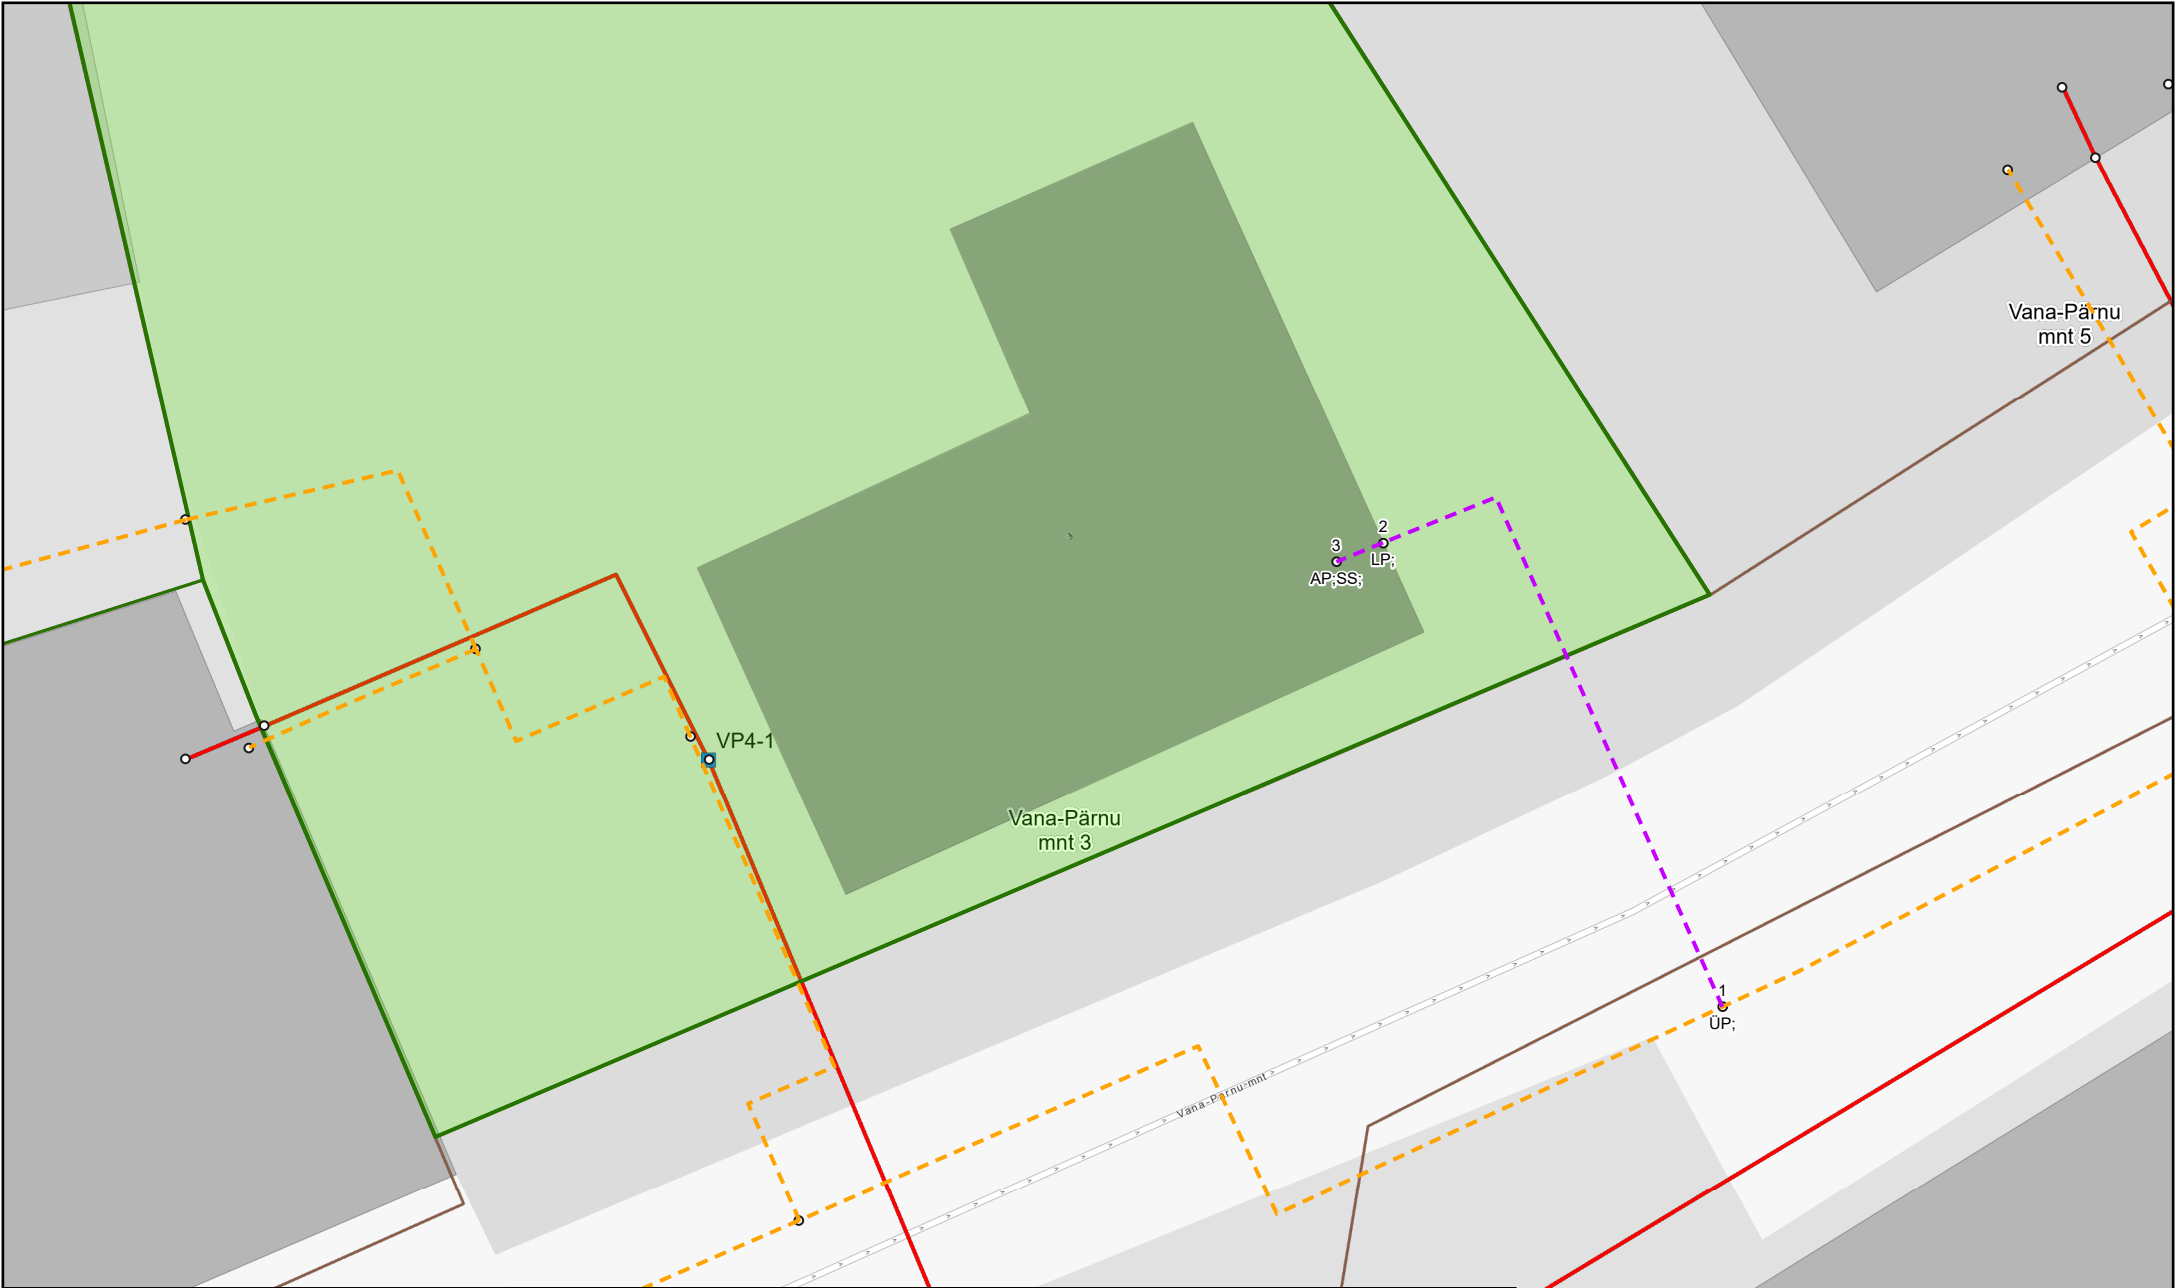

Arendusobjekti torustik --- Projekteeritav --- Olemasolev --- Lammutatav Arenduseväline torustik --- Olemasolev	Teiste seotud arendusobjektide torustik --- Planeeritav --- Olemasolev Muu info ■ Planeeritav hoone	Joonise nimetus: Kaugkütte torustiku põhimõtteline skeem	Dokumendi nr: 24TA-14547
		Arendusobjekti kirjeldus: Vana-Pärnu mnt 3, Tallinn	
		Mõõtkava: 1:190 0 0 0,01 km	Koostatud: 28.01.2025 15:01