


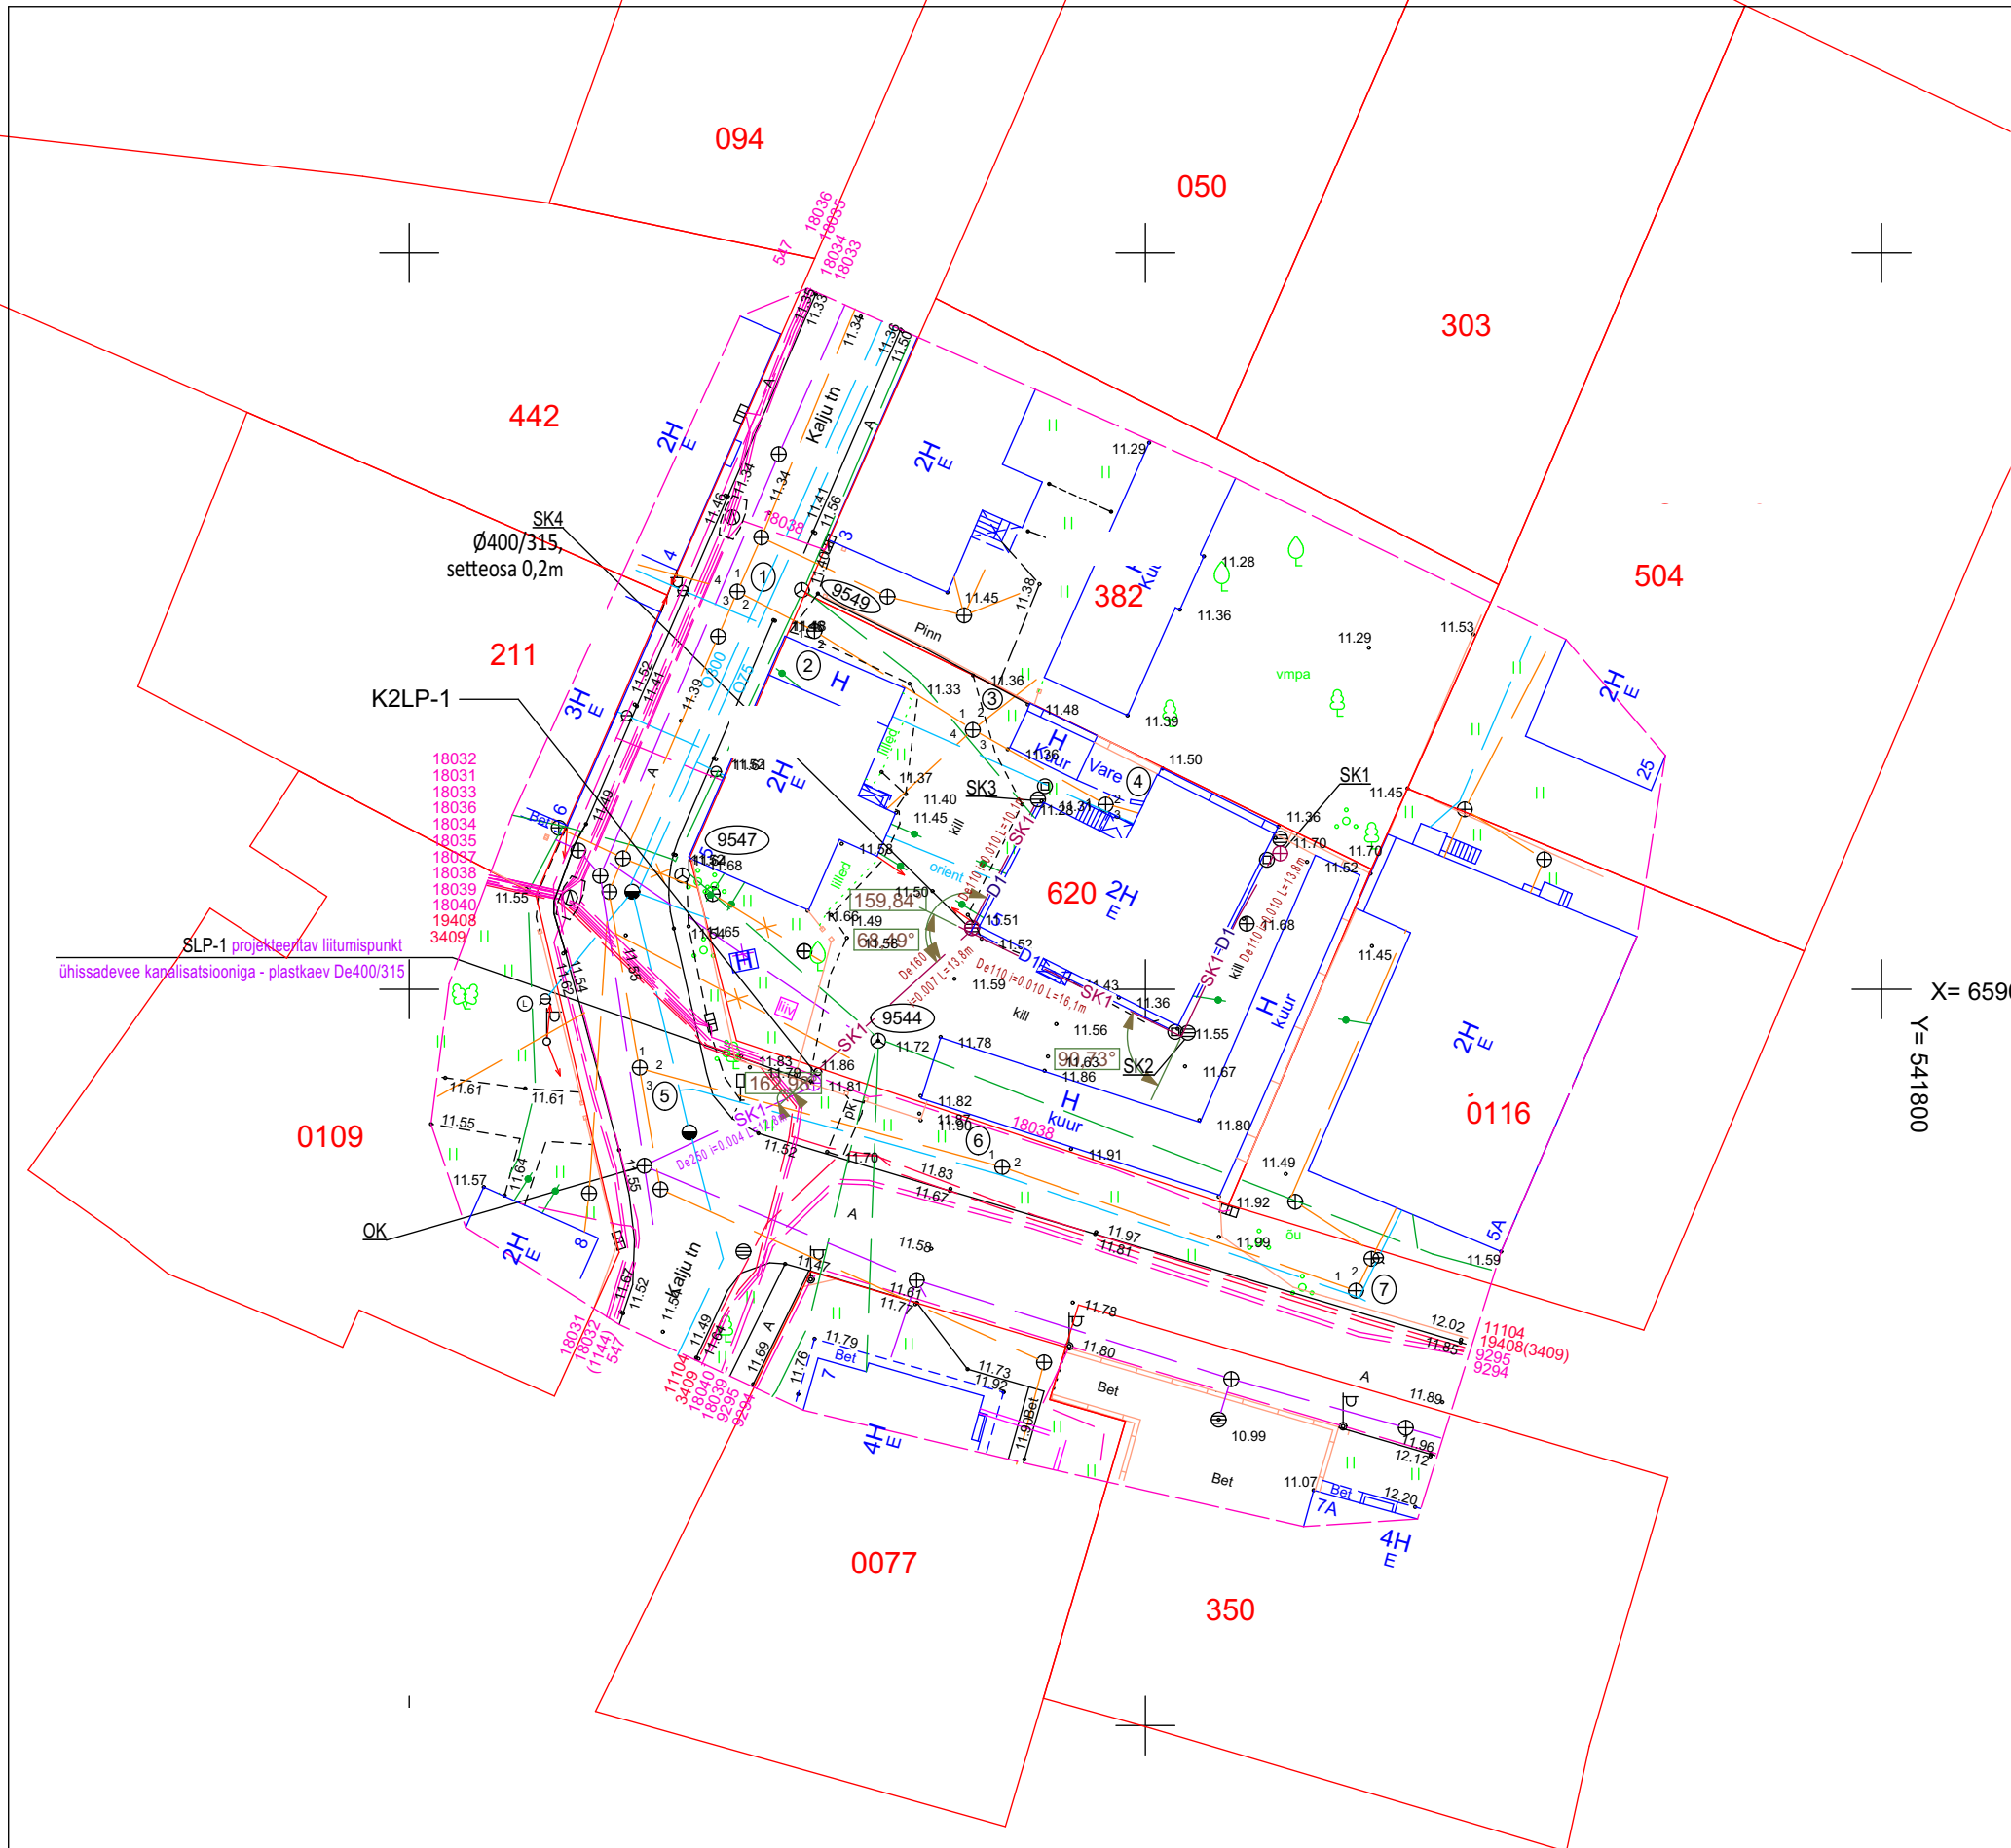

TINGMÄRGID:	
	kinnistu piir
	piirdeaed
	ol. olev madalpingekaabel
	ol. olev keskpingekaabel
	ol. olev kanalisatsiooni trass
	ol. olev sademevee kanalisatsiooni trass
	ol. olev sidetrass
	ol. olev veetrass
	ol. olev madalpinge õhuliin
	ol. olev side õhuliin
	projekteeritav sademevee kanalisatsiooni trass (ühiskanalisatsiooni toru)
	projekteeritav sademevee kanalisatsiooni trass (kinnistu kanalisatsiooni toru)
	projekteeritav drenaaži trass

MÄRKUS:
Käesolev joonis on koostatud
geodeetilisel alusel (töö nr. 821 M, 2016)

SADEMEVEE KANALISATSIOON, DRENAAZ