Toonid:

pos. 1. ja 12. V115 pos. 2. ja 11. J115 pos. 3. ja 9. H200 pos. 6. ja 13. RAL8017 pos. 10. M115

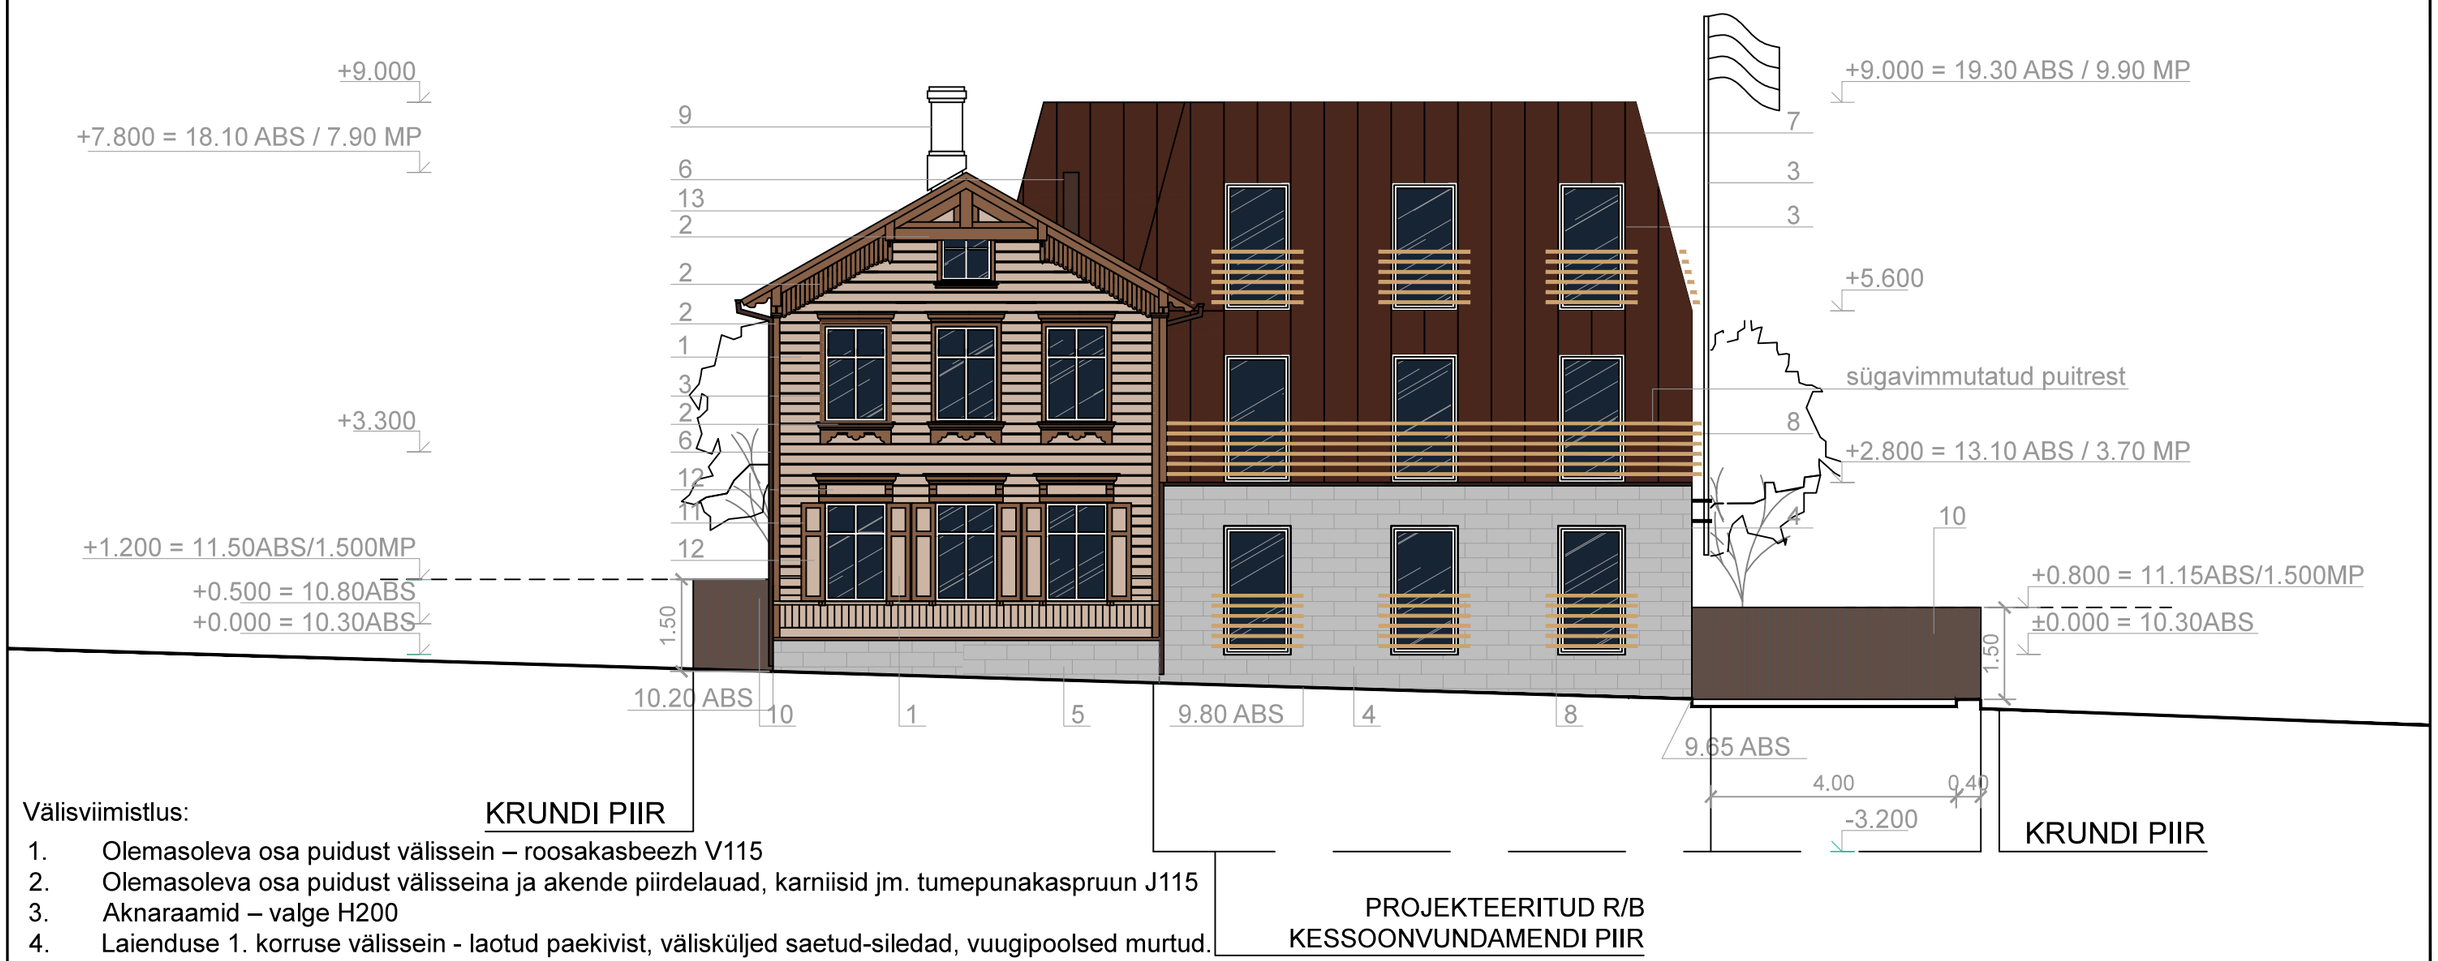

Välisviimistlus:

1. Olemasoleva osa puidust välissein – roosakasbeezh V115
2. Olemasoleva osa puidust välisseina ja akende piirdelauad, karniisid jm. tumepunakaspruun J115
3. Aknaraamid – valge H200
4. Laienduse 1. korruse välissein - laotud paekivist, välisküljed saetud-siledad, vuugipoolsed murtud. Kivide pikkused varieeruvad 500-800mm
5. Olemasolevad paekivisoklid – puhastada, vajadusel vuukida
6. Vihmaveeverennid, torud, katus, trepikoja vitriinakna met.raamid, katteplekid jm.– tumepruun RAL8017
7. Juurdeehitatava osa välissein – vaskplekk, Nordic Brown (Luvata)
8. Juurdeehitatava osa puidust rõdupiirded – läbipaistev puiduimmutusvahend Kuulto-Visa – Teak (Teknos)
9. Korsten – valge H200
10. Wismari tn poolne puitpiire ja väravad - tumepruun M115
11. Aknaluukide raam - tumepunakaspruun J115
12. Aknaluukide tahveldis ja 1. akende ava ja karniisi vaheline pind - roosakasbeezh V115
13. Katusekate - valtsplekk tumepruun RAL 8017

Märkus:

1. Värvitoonid on valitud kat.-st Tikkurila Monicolor Nova