


SÜGAVIMMUTATUD PUITREST	-
KATUSEKATE PROTAN s1,2	-
VEEKINDEL VINEER	25
ROOV 50x100, s600	100
TUULUTUS 50	
TUULETÕKKEPLAAT 25	
KIVIVILL 50	
PUITTALAD 50x200	200
KIVIVILL 200	
KIPSPLAAT 2x	52
VAHEL AURUTÕKKEKILE	

SÜGAVIMMUTATUD PUITREST	-
KATUSEKATE PROTAN s1,2	-
VEEKINDEL VINEER	25
ROOV 50x100, s600	100
TUULUTUS 50	
TUULETÕKKEPLAAT 25	
KIVIVILL 50	
PUITTALAD 50x200	200
KIVIVILL 200	
MET. KARKASS	70
KIVIVILL 80	
KIPSPLAAT 2x	52
VAHEL AURUTÕKKEKILE	

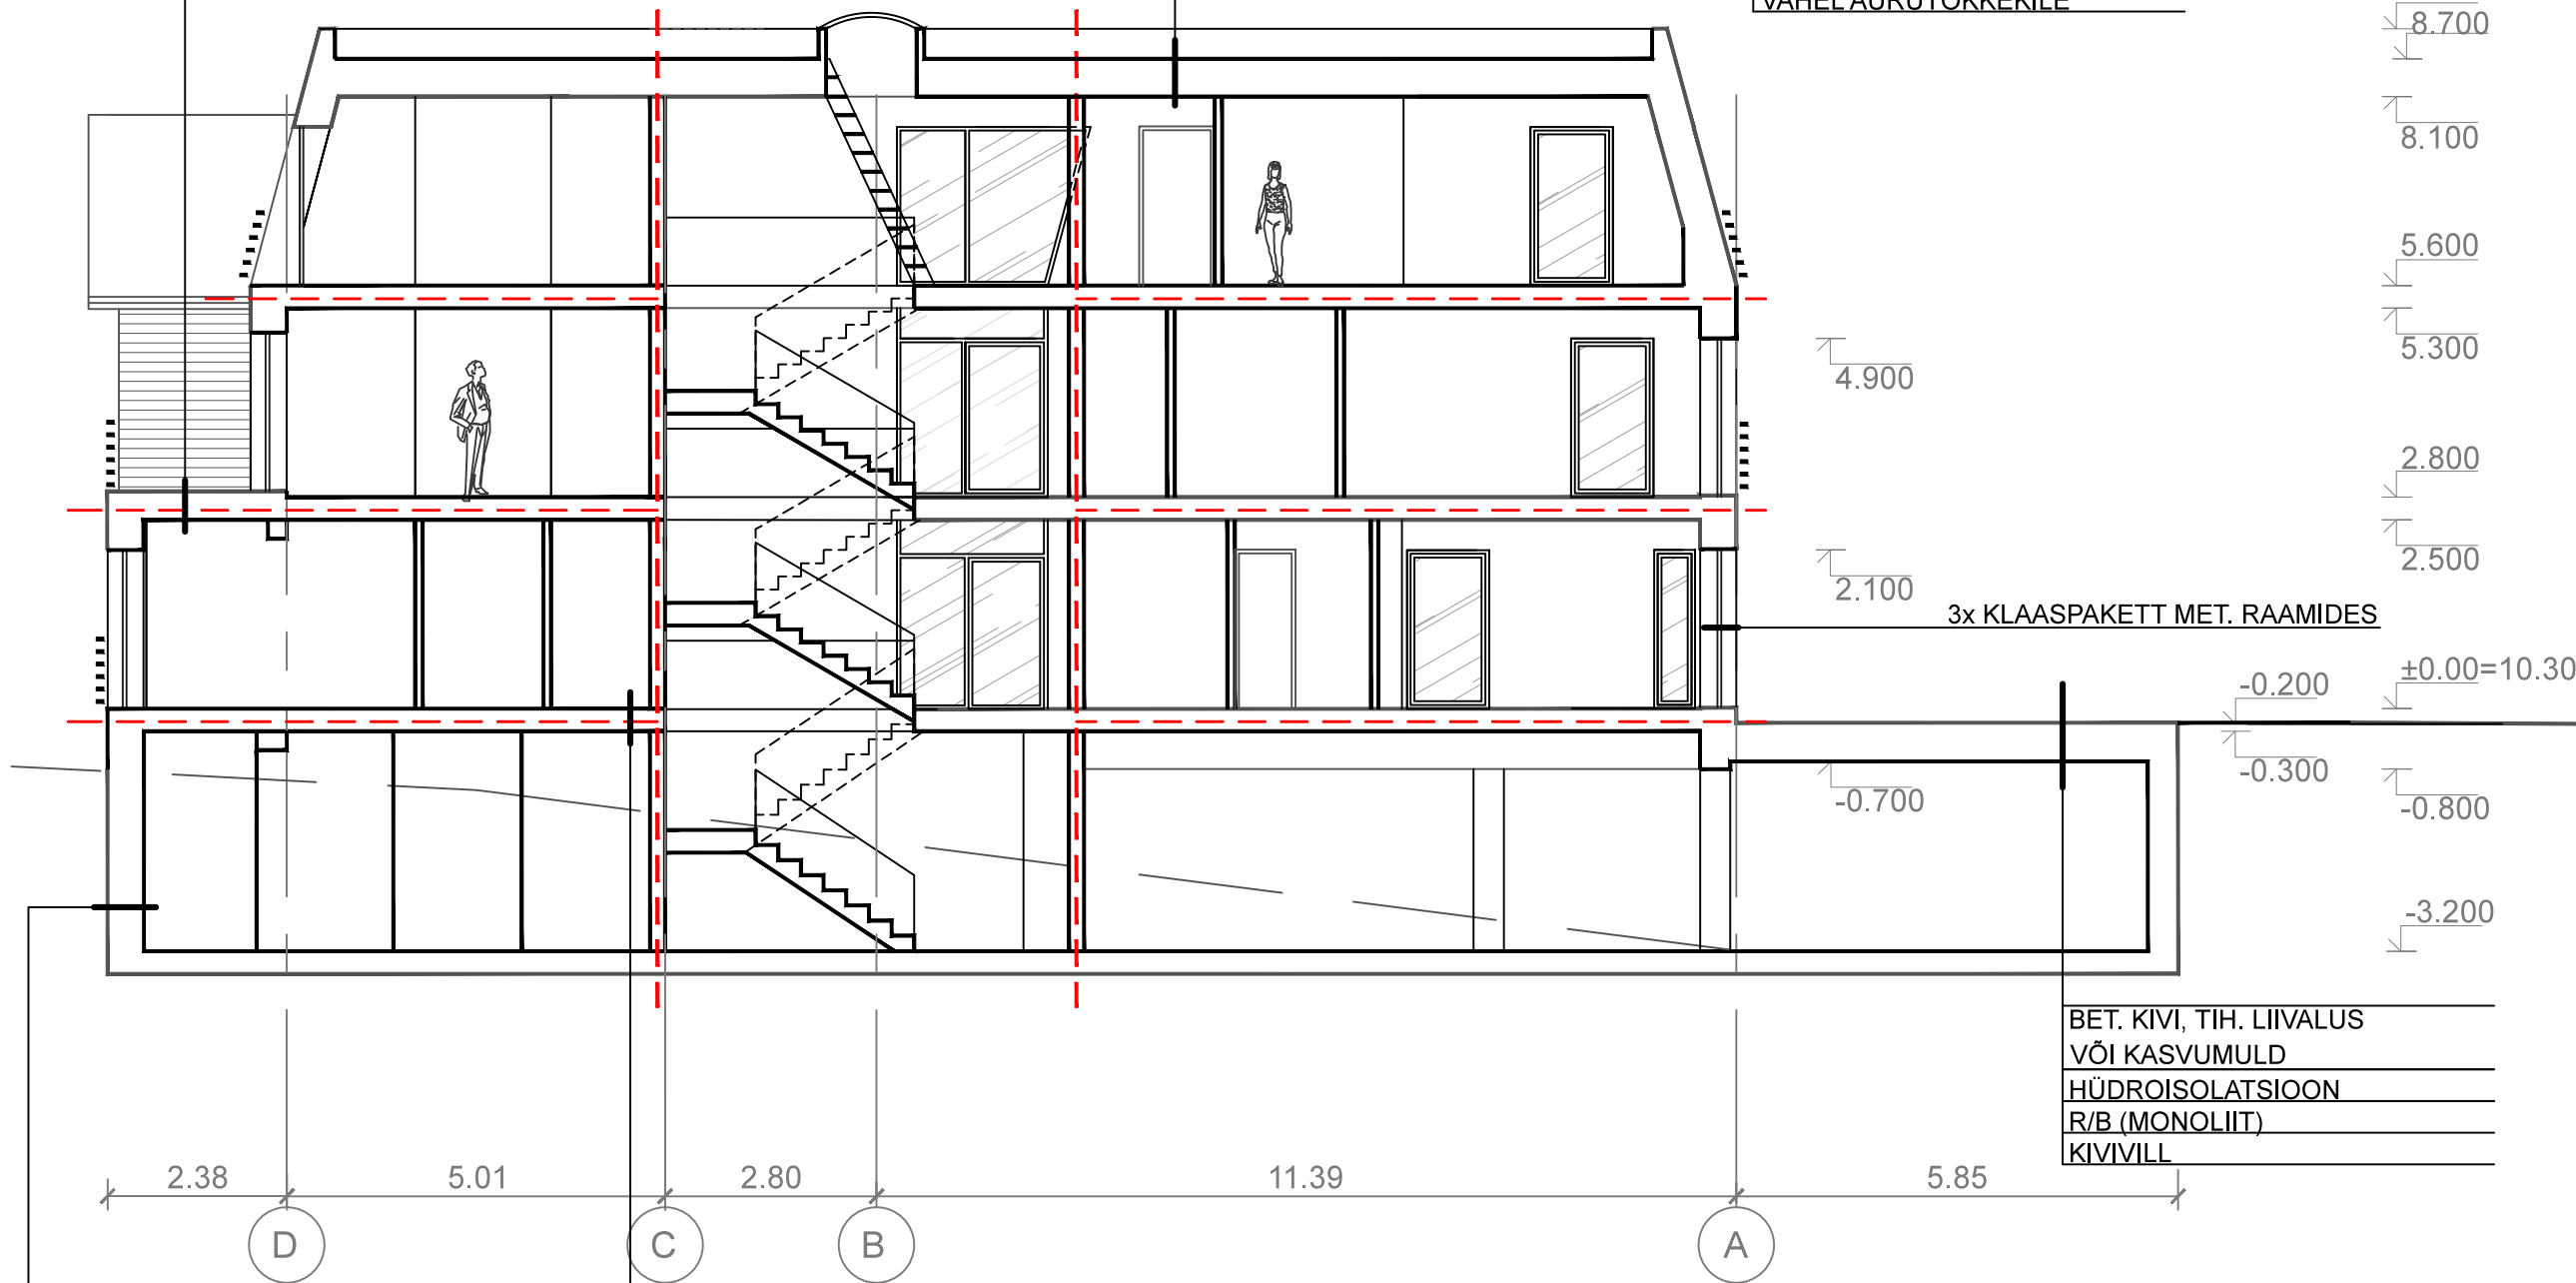

BET. KIVI, TIH. LIIVALUS
VÕI KASVUMULD
HÜDROISOLATSIOON
R/B (MONOLIIT)
KIVIVILL

COLUMBIA KIVI	200
VAHTPOLÜSTÜROOL	100
HÜDROISOLATSIOON	
BET. KESSOON	200

PARKETT	25
ALUSKATE	-
TASANDUSKIHT	25
BETOON, ARM.	75
KÜTTETORUSTIK	
SOOJUSTUS	25
R/B PANEEL	200
KIVIVILL	100

--- - TULETÕKKESEKTSIOONID