

VALTSPLEKK	-
LAUDROOV	40
LIIST SARIKA PEAL 50X50	50
AURUTÕKE	-
SARIKAD 50x150, s900	150


TUULETÕKKEPLAAT	13
ROOV 50x100	100
PUISTEKIVIVILL	
TALAD 100x200	200
PUISTEKIVIVILL	
MUST LAUDIS	25
MET. KARKASS	50
KIVIVILL	
2xKIPSPLAAT GEK. 15+15 30	
VAHEL AURUTÕKKEKILE	

PARKETT	25
ALUSKATE	-
TS. TASANDUSKIHT	25
BETOON, ARM.	75
KÜTTETORUSTIK	
SOOJUSTUS	25
R/B PANEEL	200

VALTS. VASKPLEKK	-
LAUDROOV	25
ROOV 40x75, s600	75
TUULUTUS 50	
TUULETÕKKEPLAAT 25	
PUITKARKASS 50x200, s600	200
KIVIVILL 200	
MET. KARKASS	70
KIVIVILL 80	
KIPSPLAAT 2x	26
VAHEL AURUTÕKKEKILE	

VOODRILAUD VL-1	19
ROOV 20x100	20
TUULETÕKKEPAPER	-
OL.OLEV TAH. PALKSEIN	200
ROOMATT	50
SAVIKROHV	20

VALTS. VASKPLEKK	-
LAUDROOV	25
ROOV 40x75, s600	75
TUULUTUS 50	
TUULETÕKKEPLAAT 25	
PUITKARKASS 50x200, s600	200
KIVIVILL 200	
FIBO-PLOKK KROHV 15	200

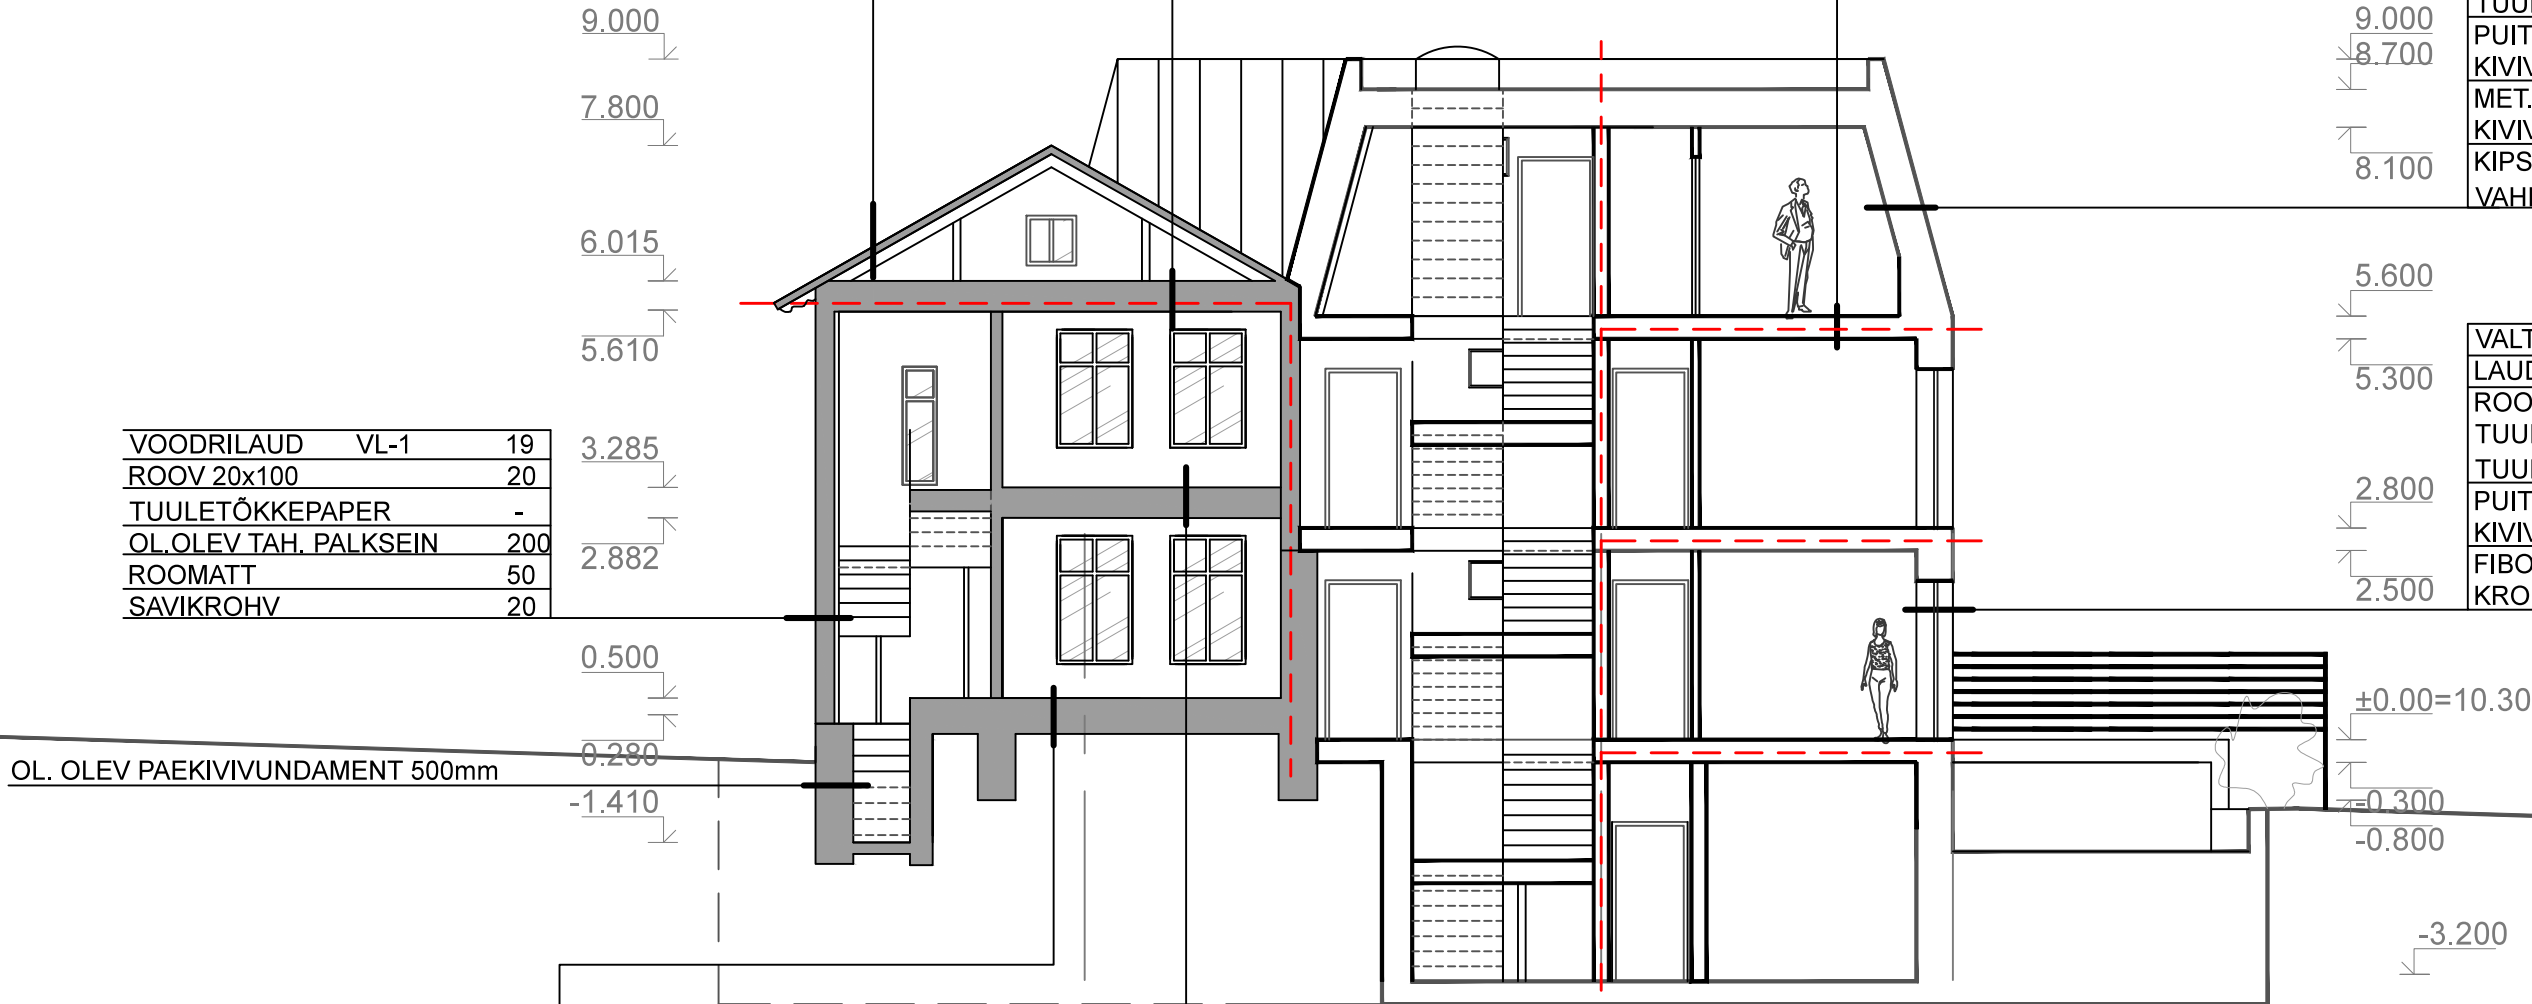

PARKETT	25
ALUSKATE	-
T.S. TASANDUSKIHT	25
ARMEERITUD BET.	75
KÜTTETORUSTIK	
SOOJUSTUS EPS150	150
HÜDROISOLATSIOON	-
KUIV TIH.-D LIIV	200

PARKETT	25
ALUSKATE	-
ARMEERITUD BETOON	75
KÜTTETORUSTIK	
HÜDROISOLATSIOONKILE	
VEEKINDEL VINEER	15
TALAD 100X200	200
KIVIVILL 200	
MUST LAUDIS	25
MET. KARKASS	50
KIVIVILL	
AURUTÕKKEKILE	
KIPSPLAAT	13

- TINGMÄRGID
- OL.OLEV KONSTRUKTSIOON
 - PROJEKT. KONSTRUKTSIOON
 - TULETÕKKESEKTSIOONID
 - DP-HOONESTUSALA