


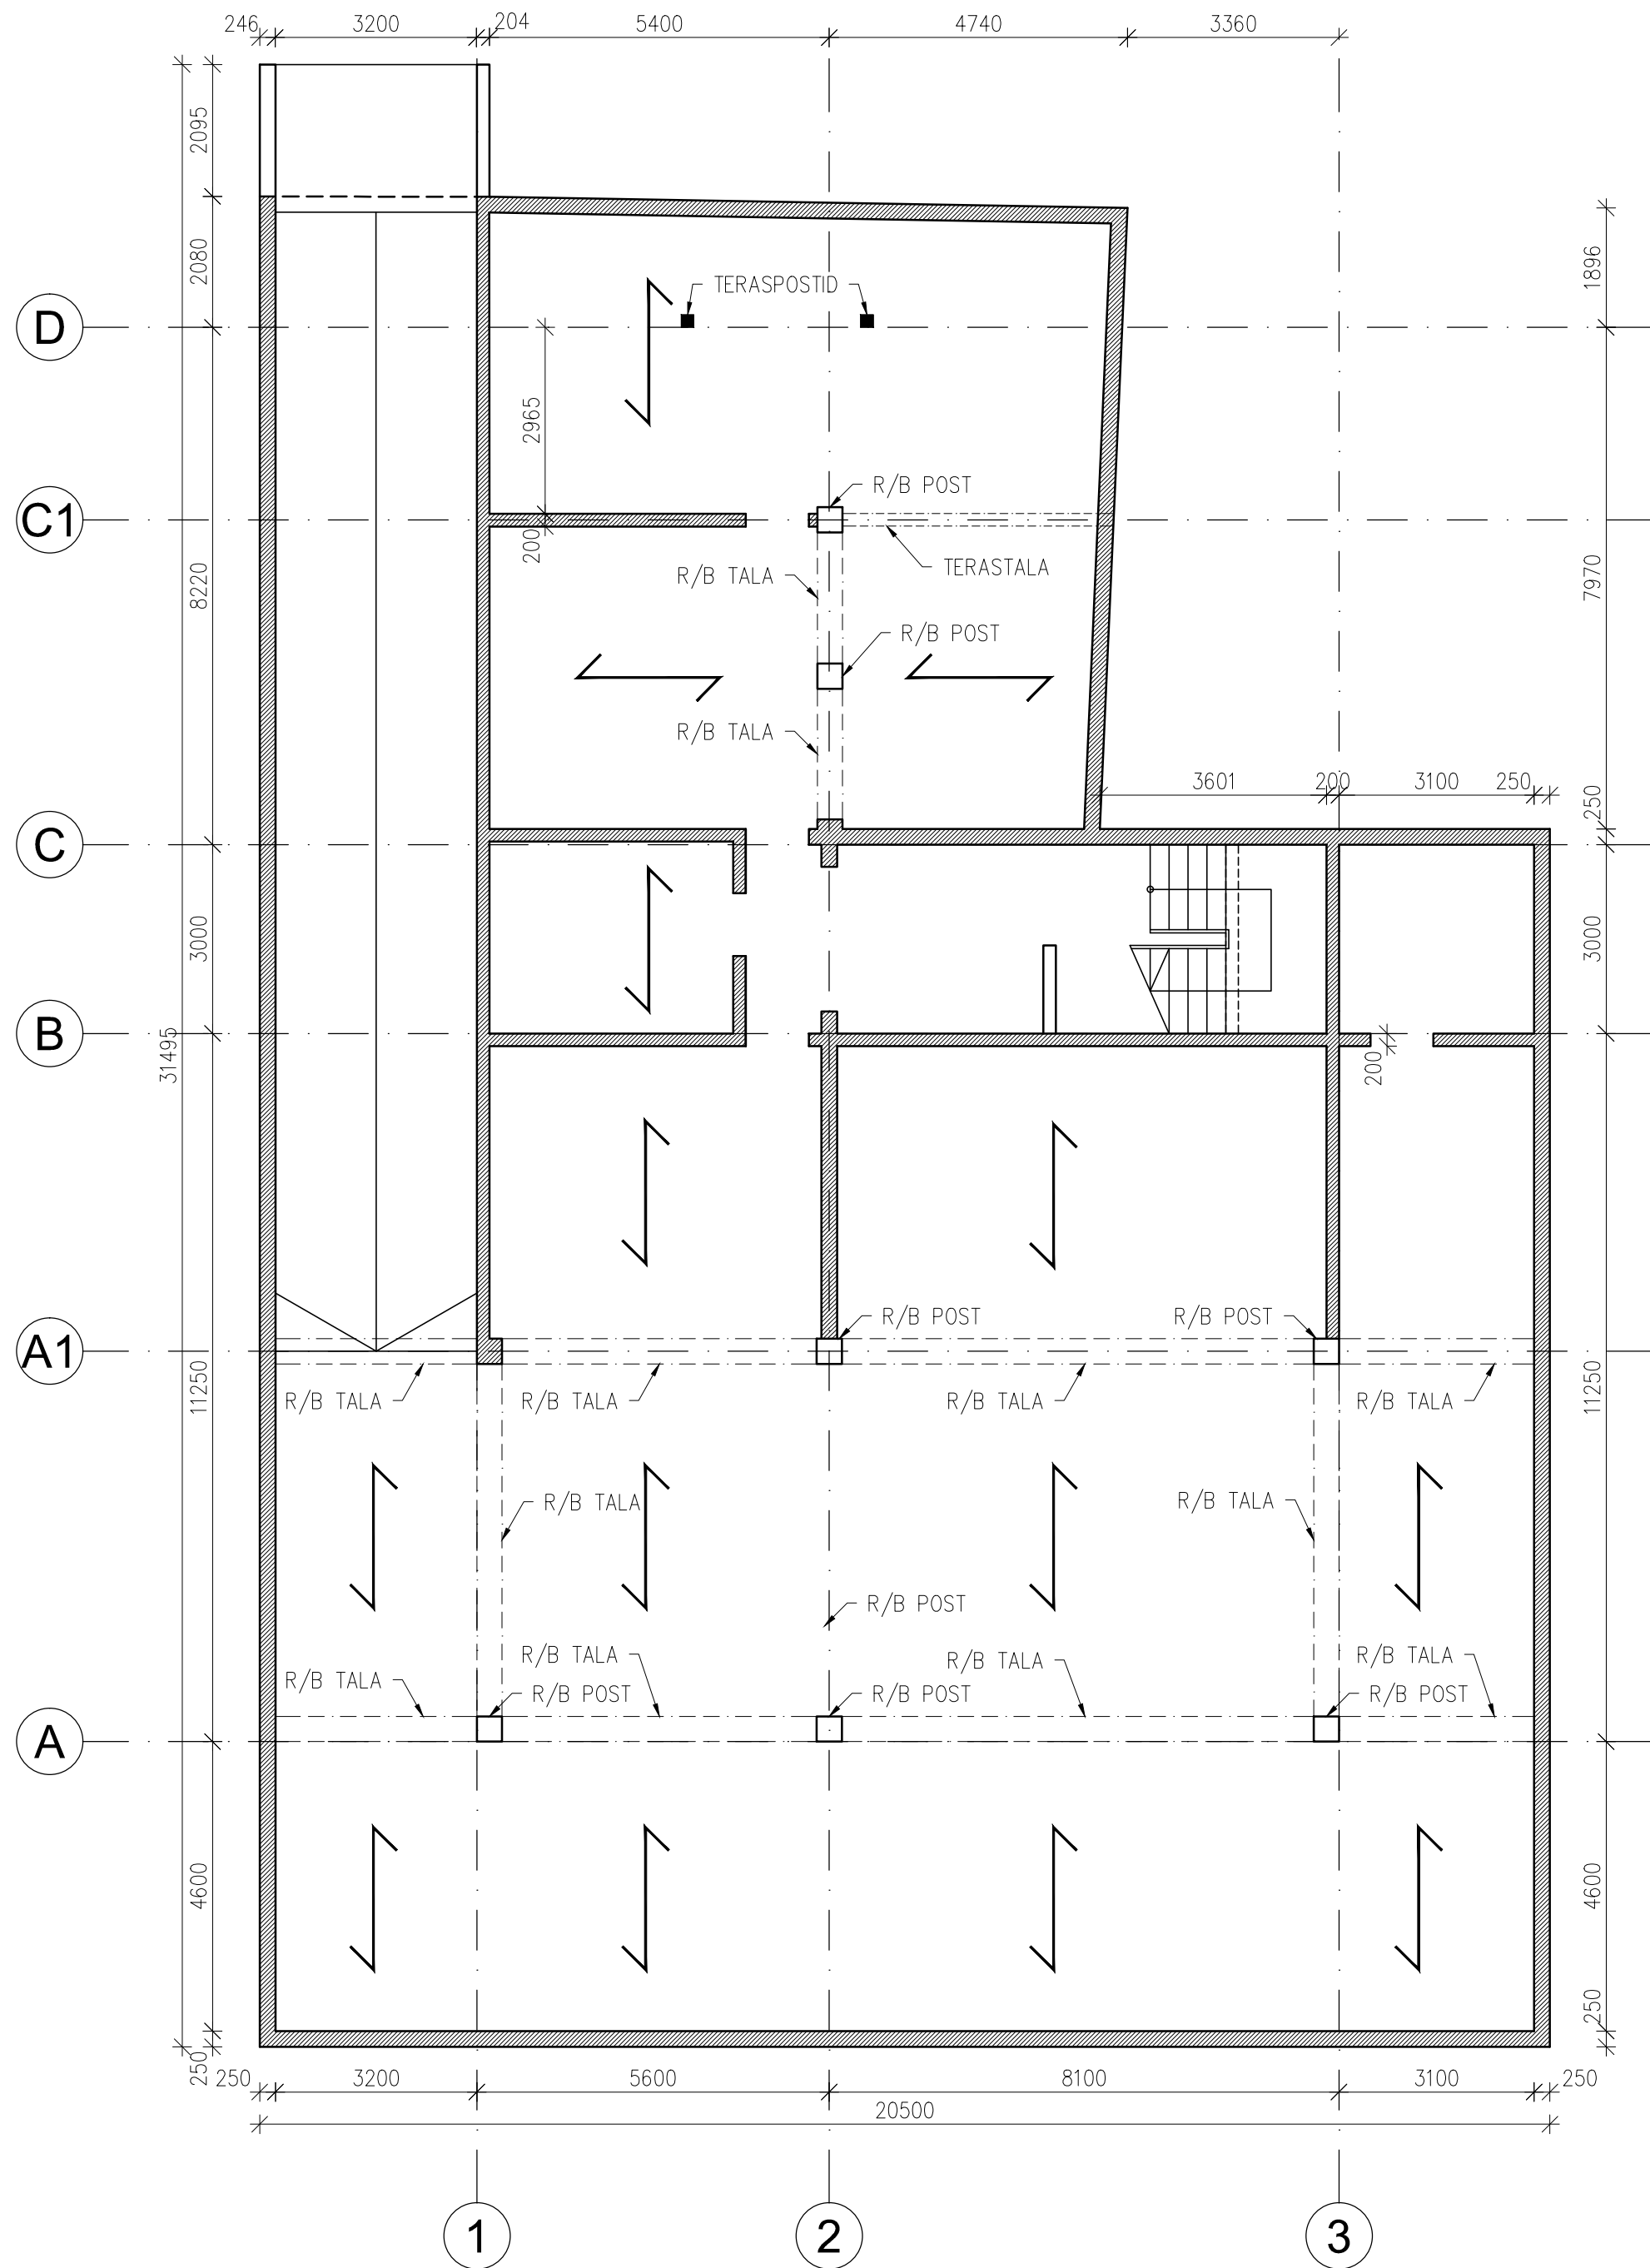

EKSPLIKATSIOON:

↔ - VAHELAE KANDESUUND

▨ - BETOONÕONESPLOKKIDEST KANDESEINAD

MÄRKUSED:

- KÄESOLEV JOONIS ON KOOSTATUD VASTAVUSES STANDARDIGA EVS 811:2012.
- JOONISEL ON ESITATUD AINULT KANDEJARINDID

Muudatus	Kirjeldus	Nimi	Kuupäev
----------	-----------	------	---------