


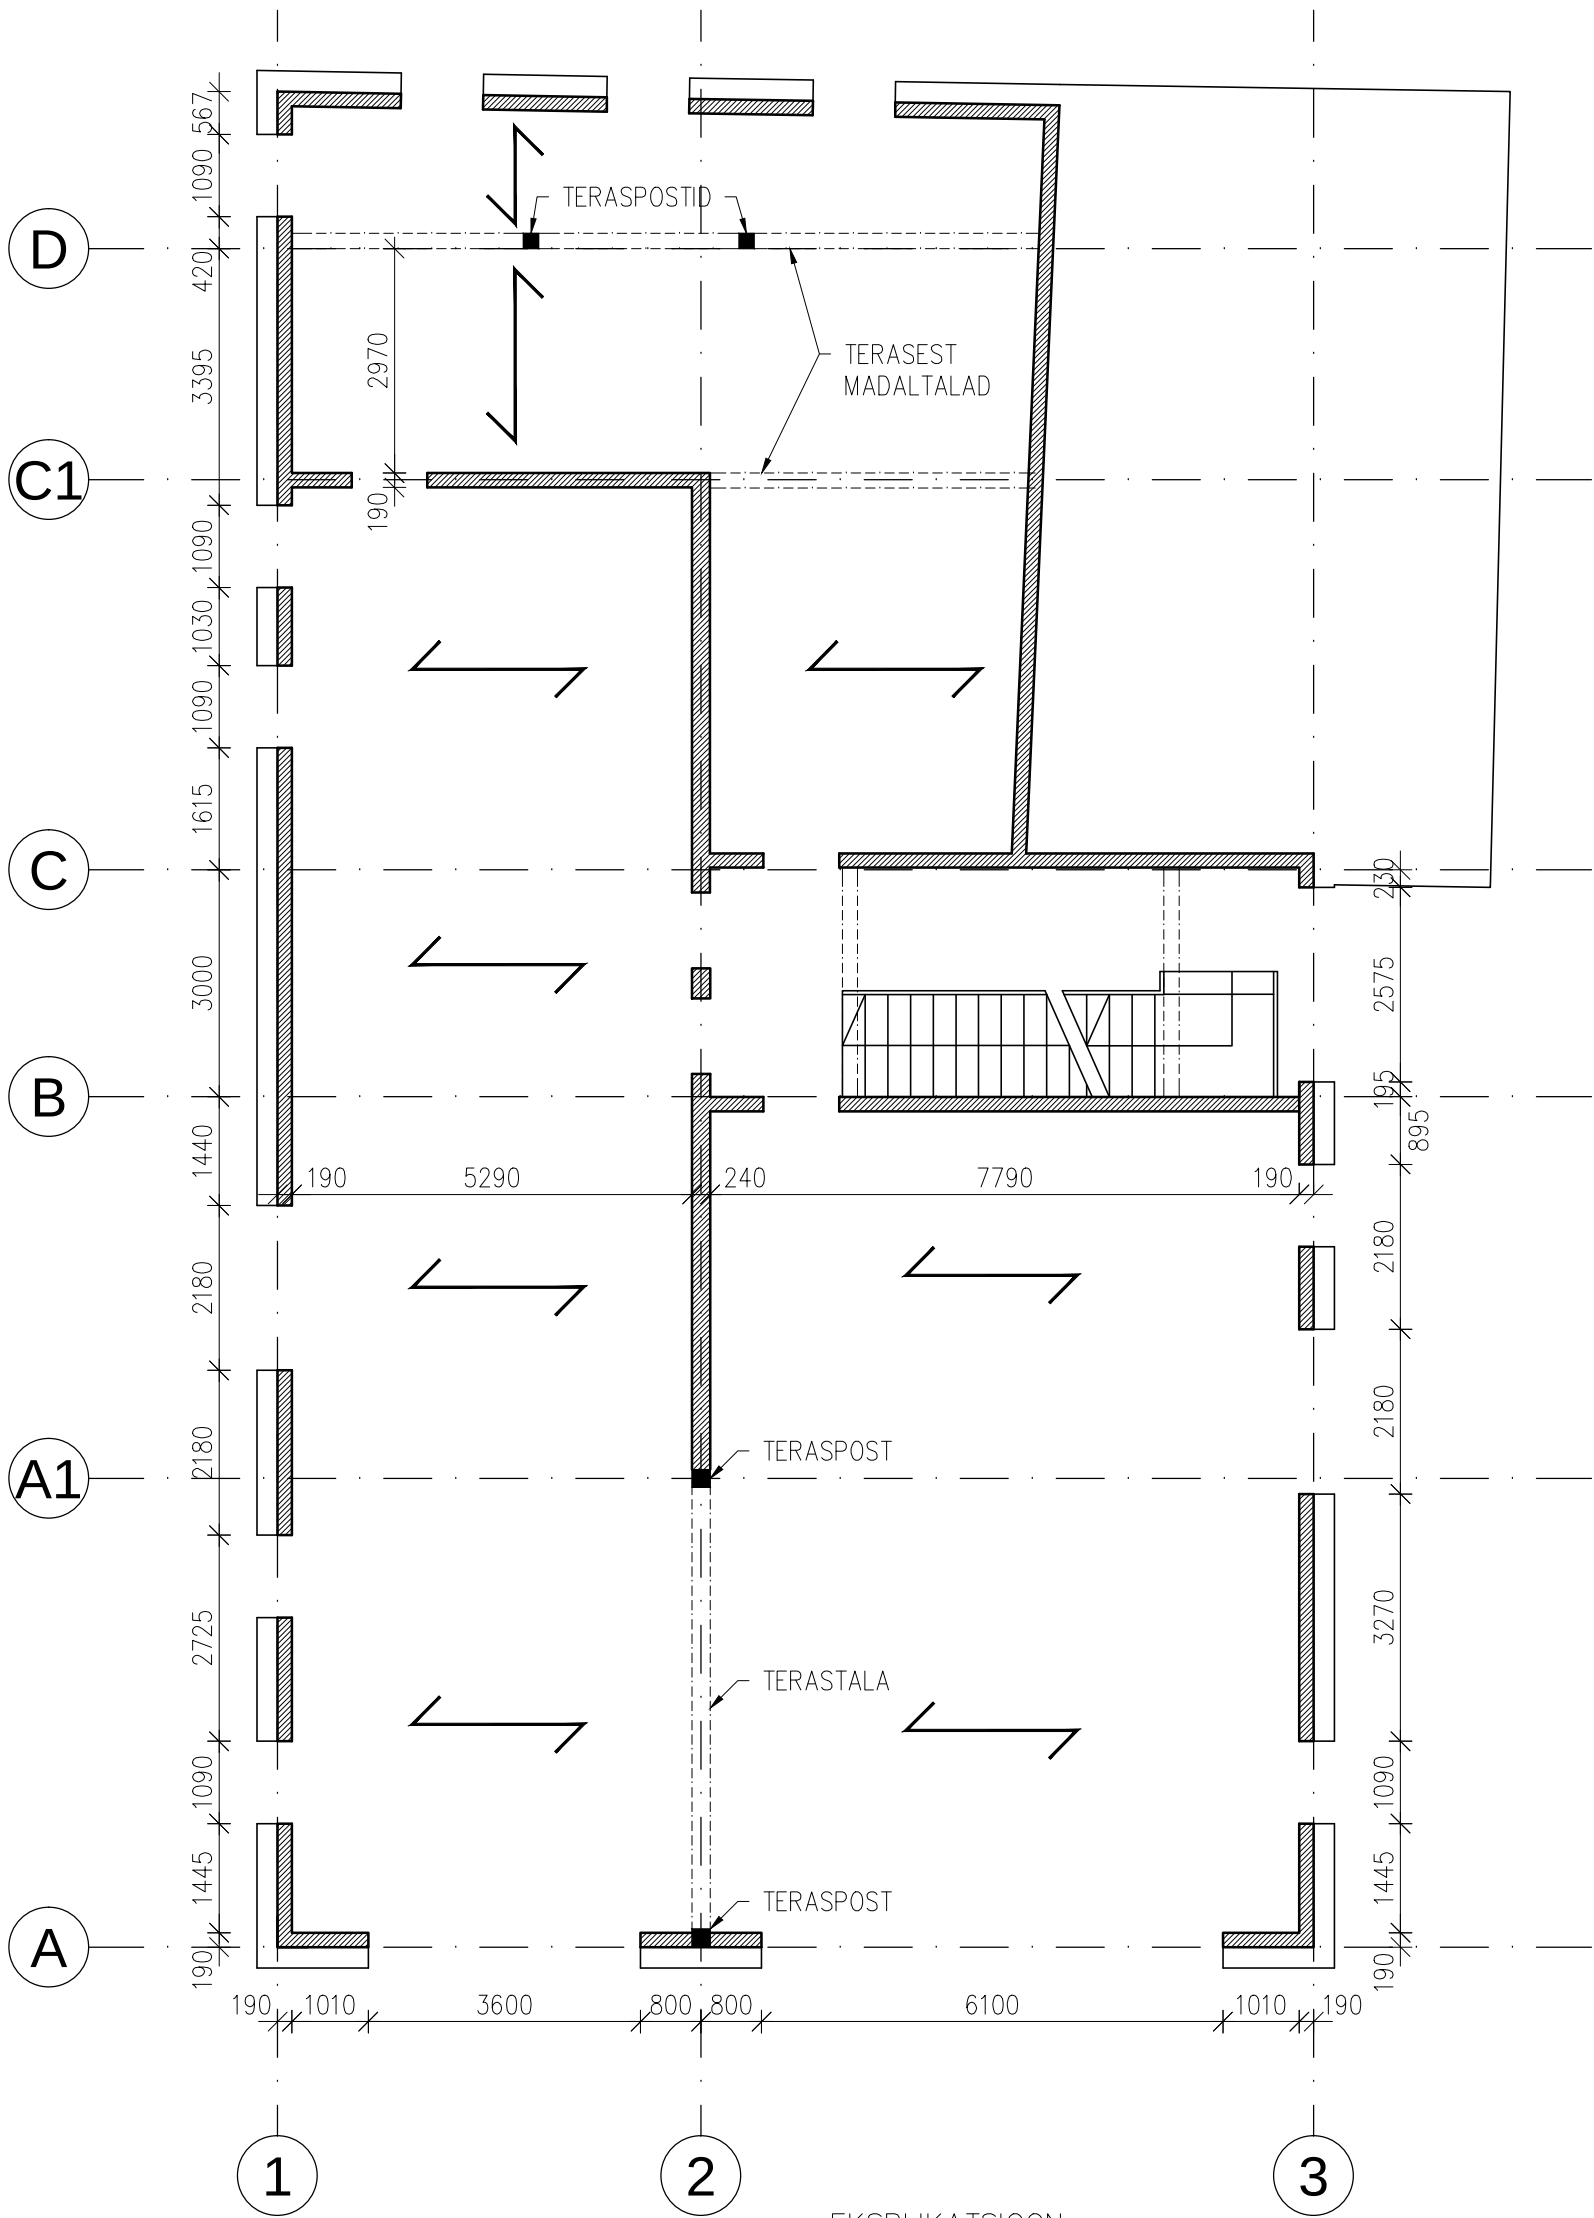

EKSPLIKATSIOON:

- VAHELAE KANDESUUND
— BETOONÕÕNESPLOKKIDEST KANDESEINAD

MÄRKUSED:

- KÄESOLEV JOONIS ON KOOSTATUD VASTAVUSES STANDARDIGA EVS 811:2012.
- JOONISEL ON ESITATUD AINULT KANDESTARINDID

Muudatus	Kirjeldus	Nimi	Kuupäev
----------	-----------	------	---------