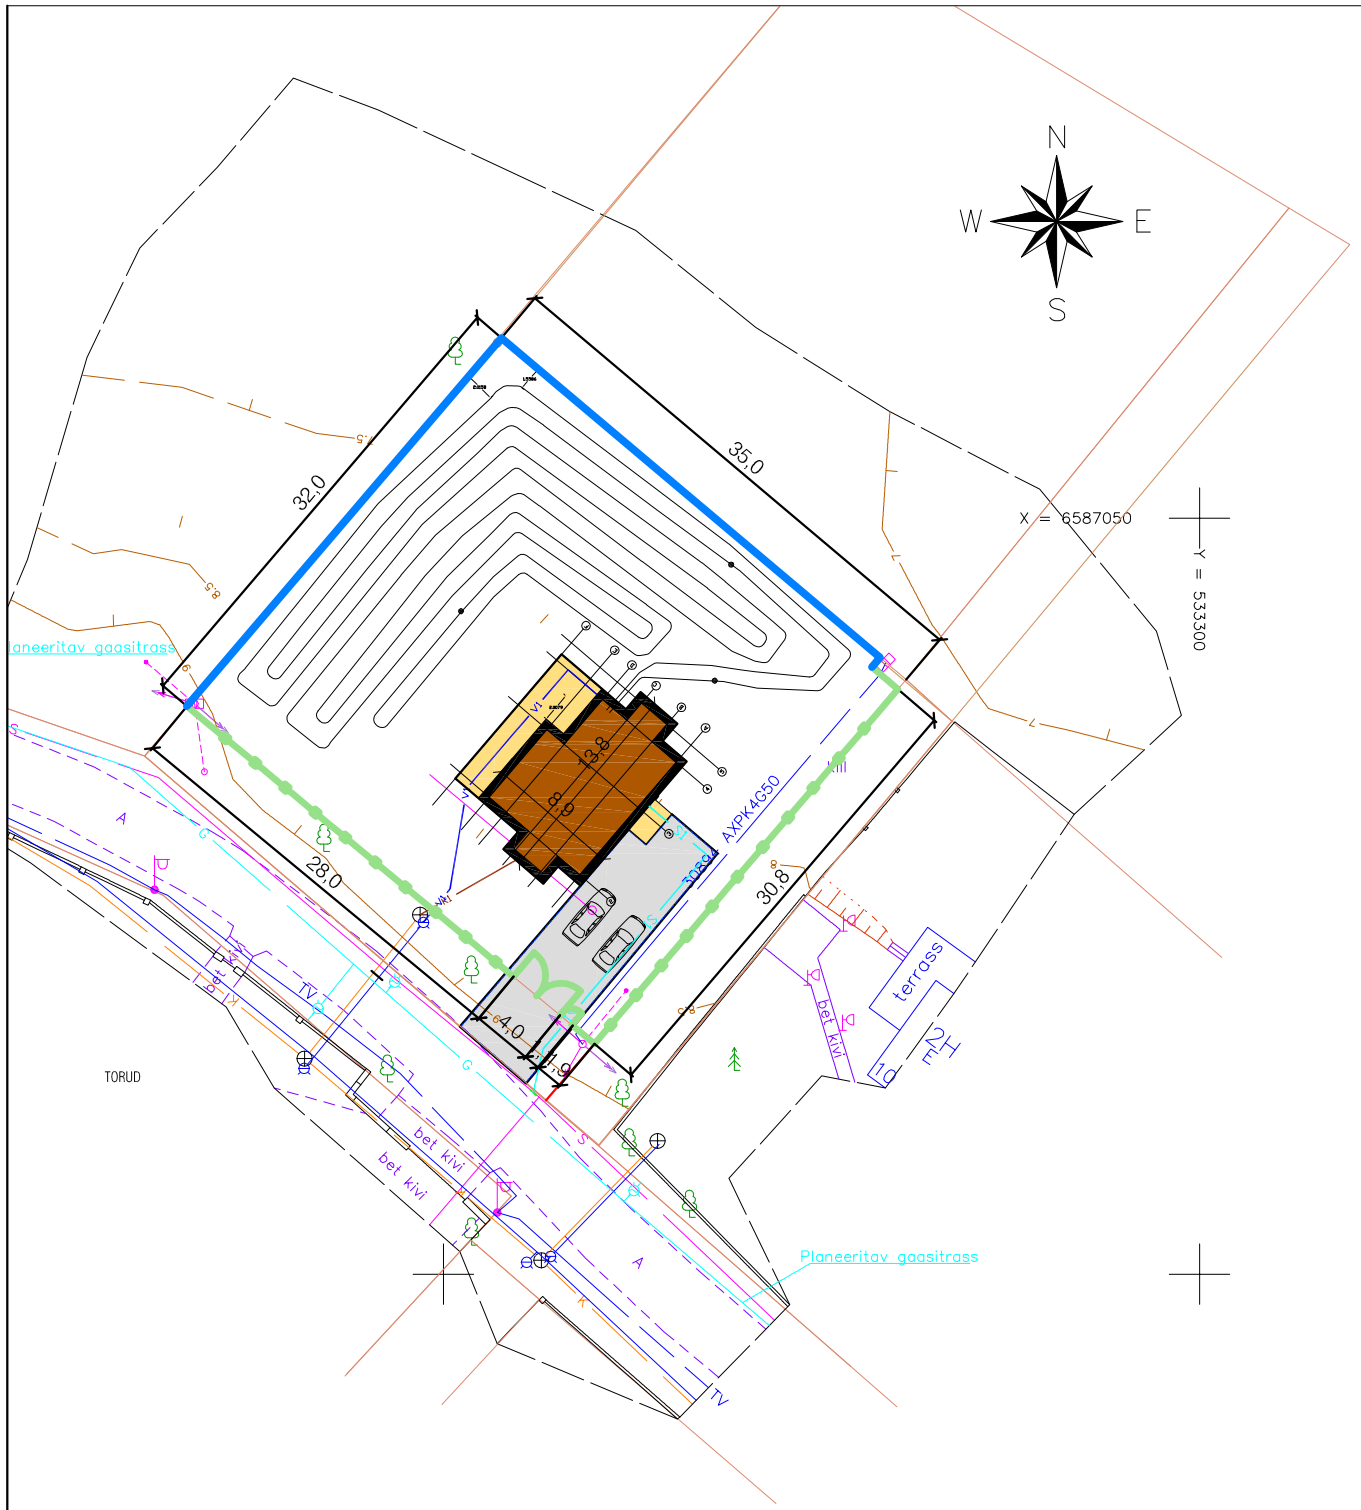

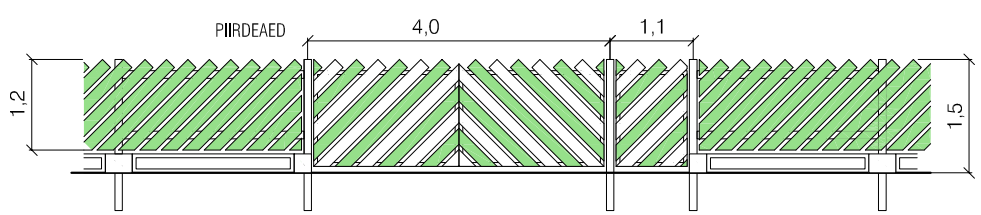

MÄRKUSED

PUITPIIRDEAED
VÕRKPIIRDEAED

MÕÕDUD
1. PUITAEDA - 61 m
2. Tiibvärav - 4 m
3. Jalgvärav - 1,1 m
5. Võrkaed - 67 m

PUITAED
1. Kaldu laudisega (peensaetud)-
TOON - hele roheline - G9.18.68 (krunt+2 kihti värvi)
2. Laudise laius 10 cm
3. Laudise vahe 3 cm
4. Metallist aiapostid 60x40 või 60x60
kuumtzingitud
värvitud
betoneeritult maasse
5. Betoonplokkidest sokkel h=25cm

TIIBVÄRAV
1. Kaetud puitaia laudisega
TOON - valge/hele roheline (krunt+2 kihti värvi)
2. Automaatikaga (toitekaabel 5x2,5 aia juures olemas)
3. Betoneeritult maasse

JALGVÄRAV
1. Kaetud puitaia laudisega
TOON - valge/hele roheline (krunt+2 kihti värvi)
2. Betoneeritult maasse

VÕRKAED
1. 2D paneelidest võrkaed h=1,5m
TOON - pruun
2. Metallist aiapostid
kuumtzingitud
värvitud
betoneeritult maasse vastavalt vajadusele (nt üle ühe)

MUU
1. Pinnas ainult muld (0,3m), liiv (vähemalt 4m)