


LÕIGE 5 - 5

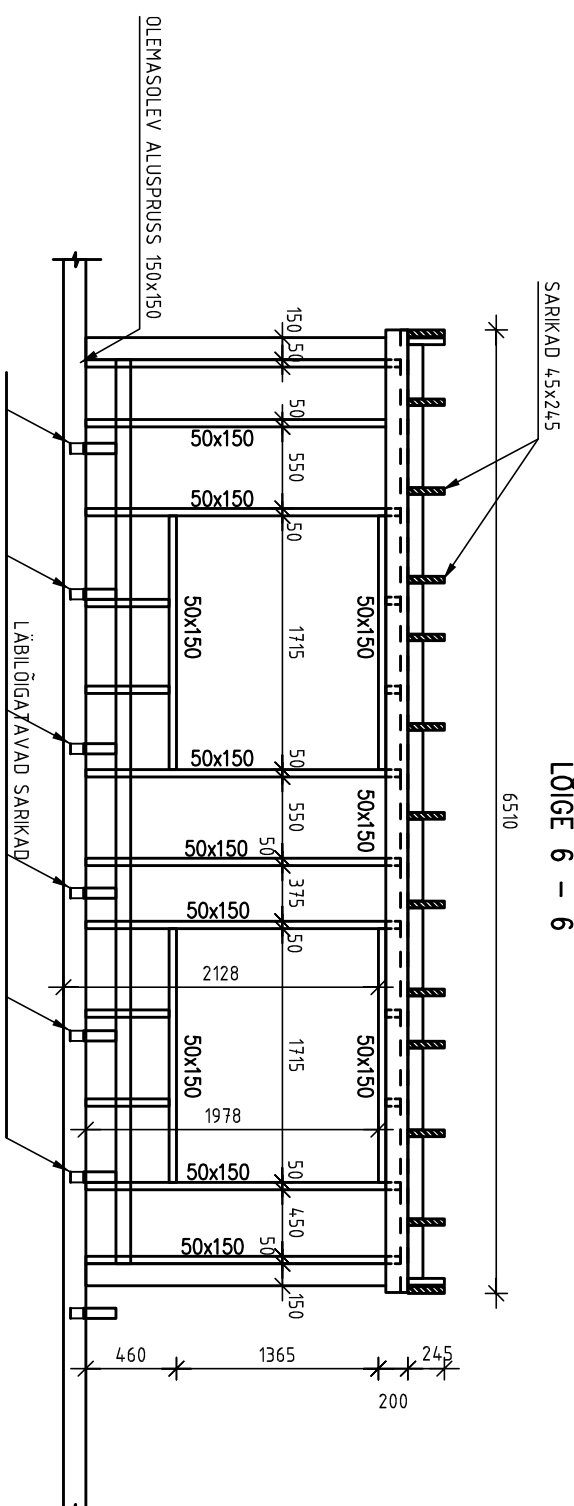

LÕIGE 6 - 6

MÄRKUSED:

1. KATUSEKONSTRUKTSIOON VALMISTADA ÕHKKUIVAST PUIDUST NIISKUS ALLA 18%.
2. SARIKAD ÜHENDADA SEINAKARKASSIGA METALLNURGKUTE (65x100) NING PUIDUKRUUDEGA. PUIDUKRUVID 5x45 (2x6 KRUVI NURGIKU KINNITUPINNAS)
3. KARKASSIPOSTIDE NING SARIKATE VAHEKAUGUS MAKSIMAALSELT 600 MM.