LÕIGE 2 – 2

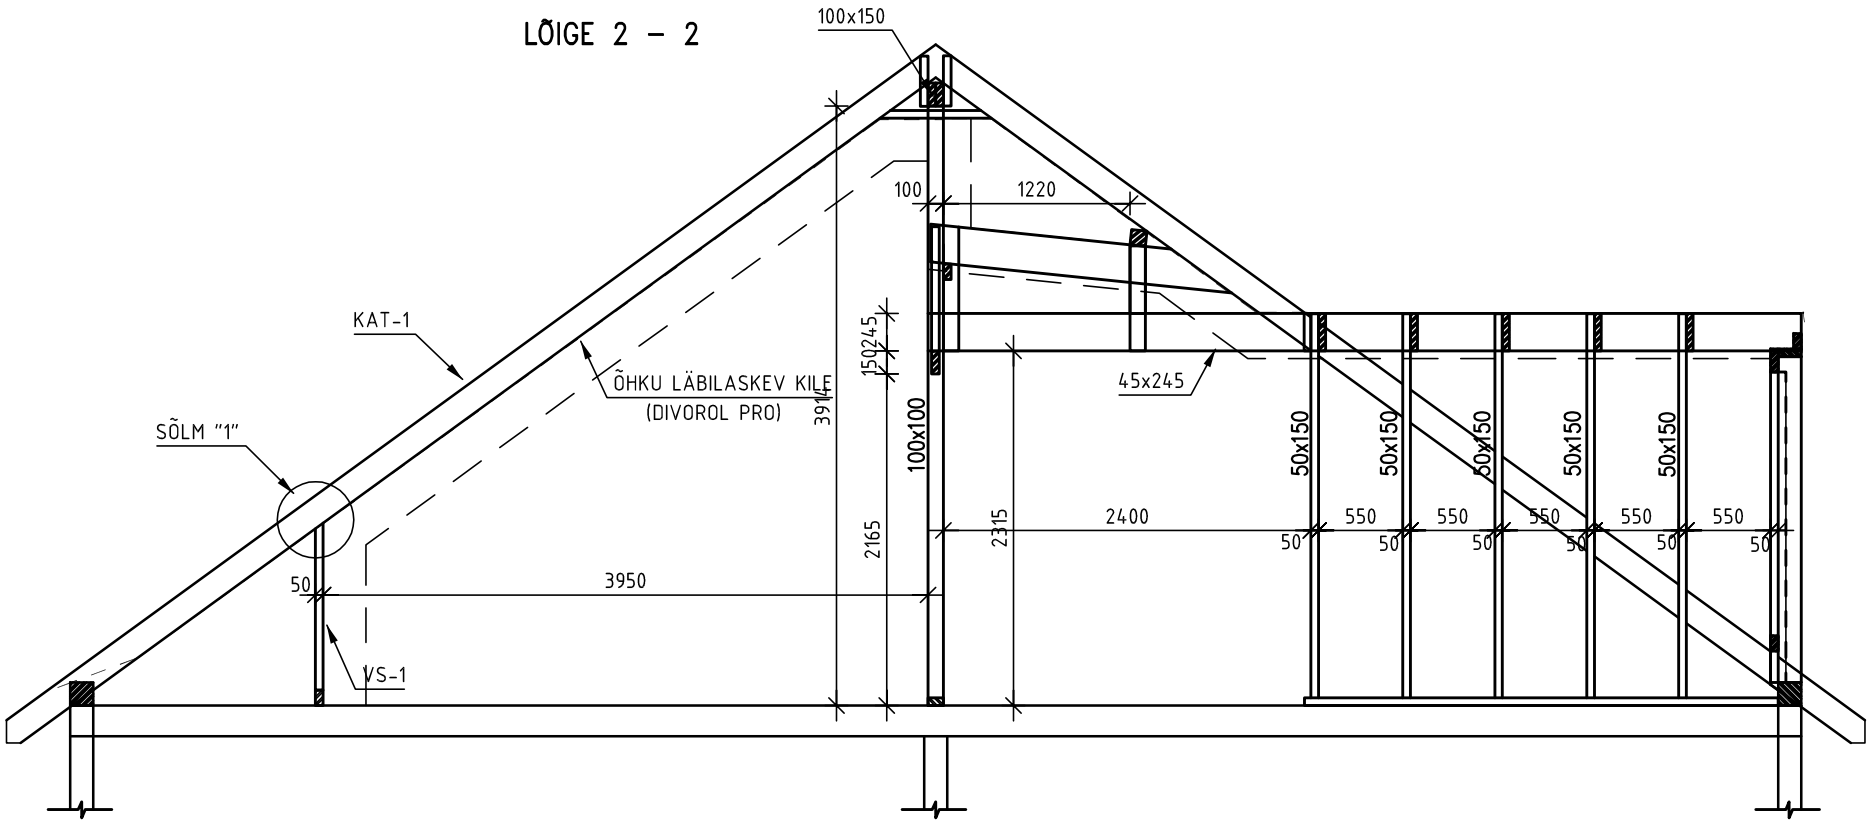

JOONISE SISU	KUUPAEV
KATUSEKONSTRUKTSIOONI LÕIGE 2-2	10.01.2016
	MÕÕTKAVA 1:50