

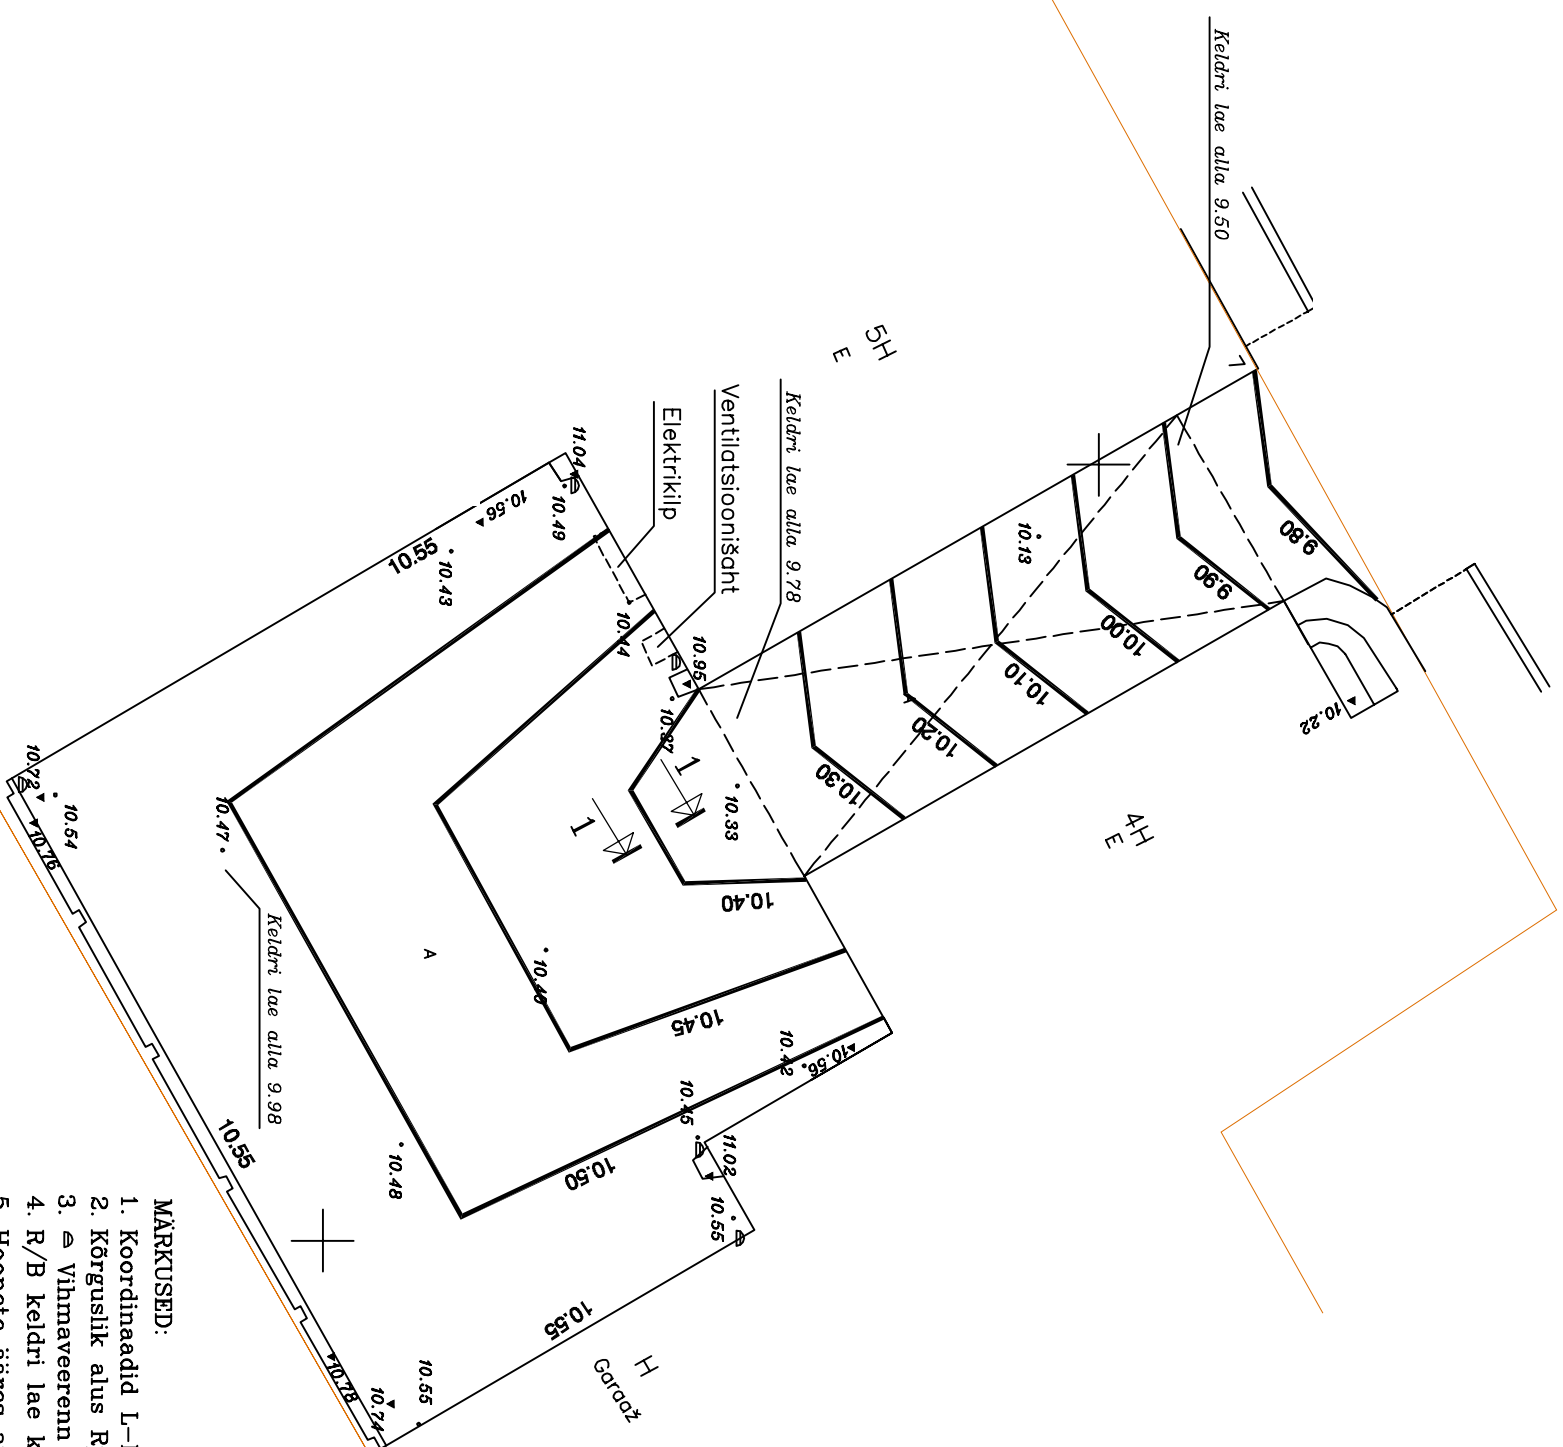


Mõisakivi	70 mm
Livast sängituskiht (tr.0–5mm)	h=3cm
Kleebilav SBS-kate	
XPS soojustusplaat	50 mm
EPS 200 (kallete andmiseks)	min 25 mm
Hüdroisolatsioon	
R/B plaat	200 mm

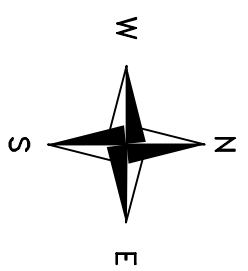

78401:101:3690
Pärnu mnt 8

- MÄRKUSED:
1. Koordinaadid L-EST 97.a. süsteemis, kõrgused Balti 77.a. süsteemis.
 2. Kõrguslik alus Rp.60 H=8.401
 3. \ominus Vihmaveerenn
 4. R/B keldri lae kitsam osa teha kaldu – hoovi poolt kaldega Müürivahe tänava suunas.
 5. Hoonete ääres anda sillutisele kalle hoonest eemale.

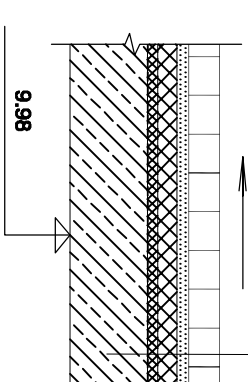