


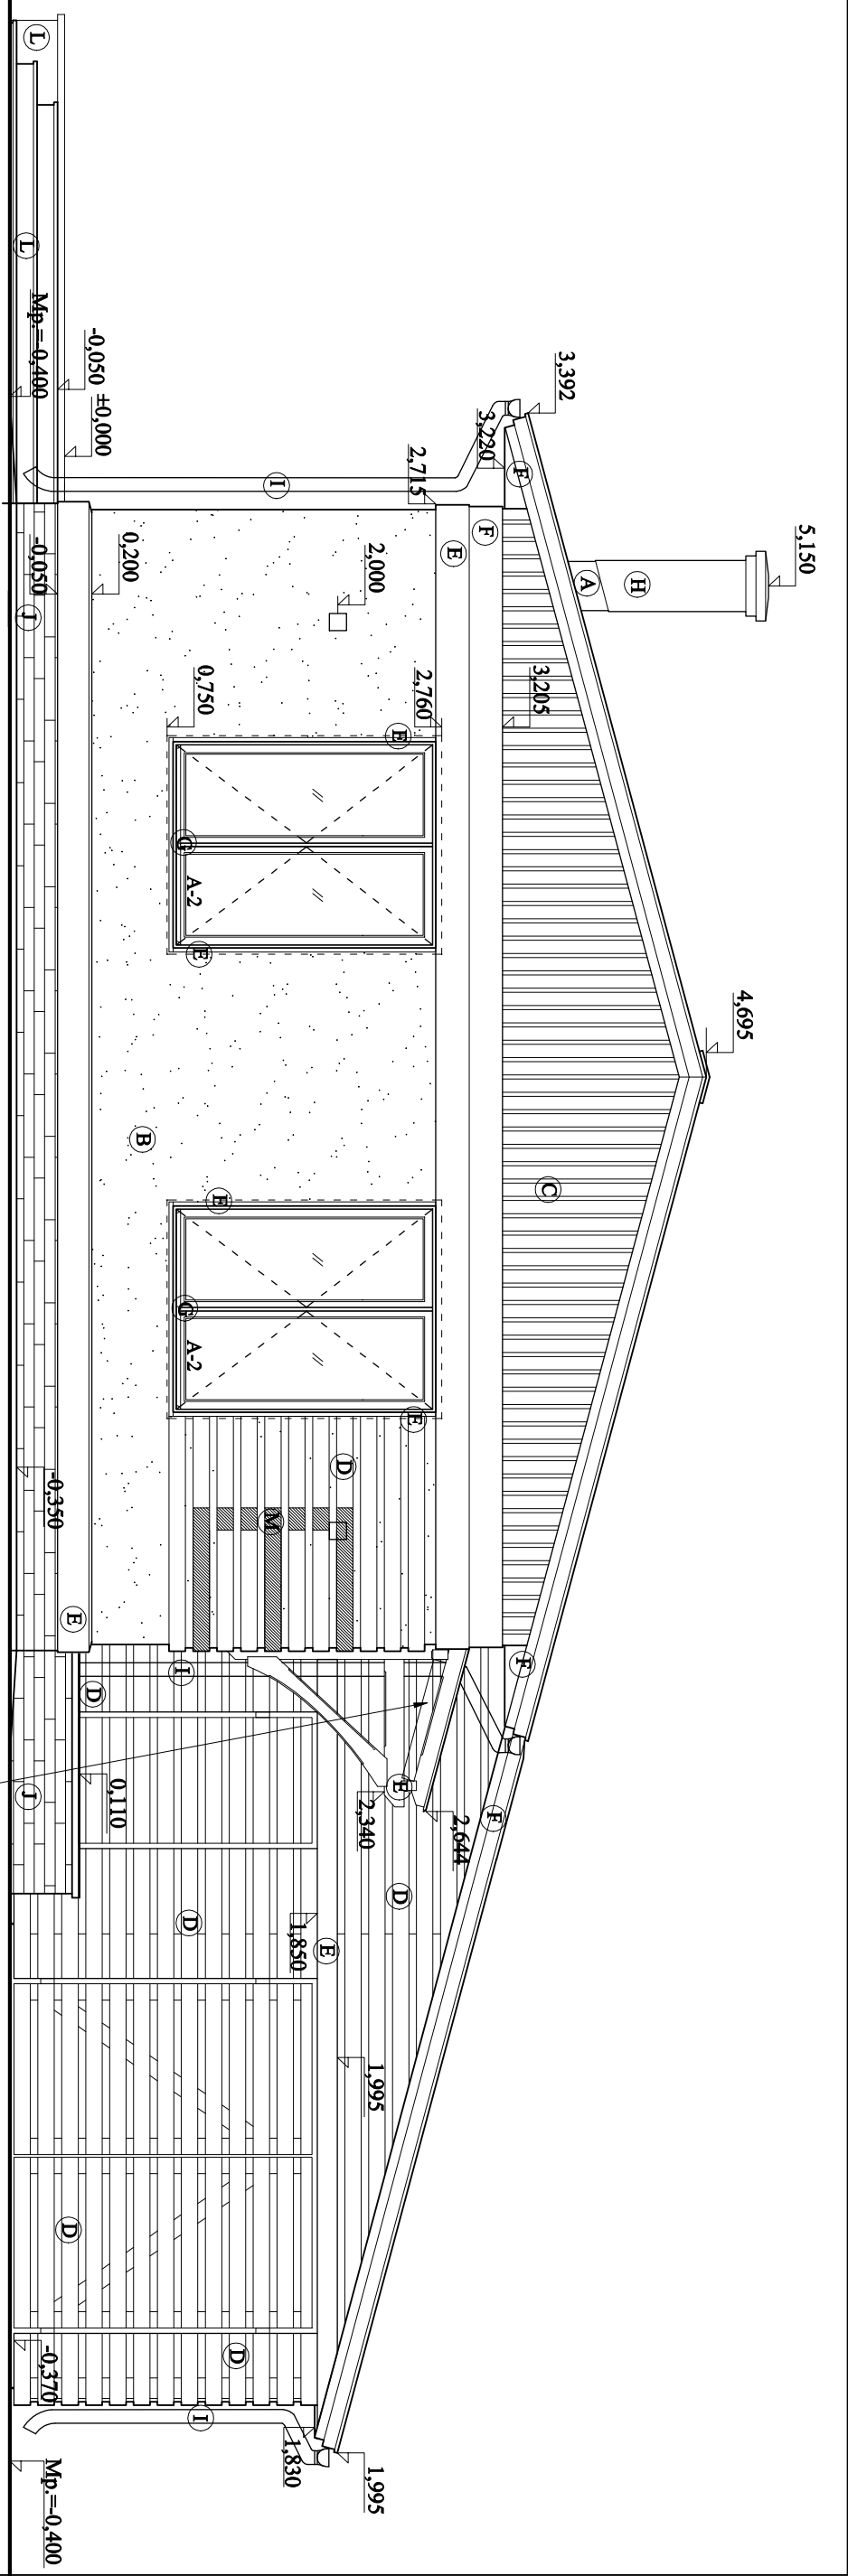

MOODUL 1 ELUMAHU VAADE ON IDENTNE ANTUD VAATEGA

☐ SEINAGA SAMAS TASAPINNAS JA TOONIS VÄRSKE ÕHU KLAPP

MÄRKUSED:

- KÕIK PUTIDETAILID BRALDATAKSE KIVIPINNAST ISOLATSIOONIGA NING ALUMISED PUTIVÕÖD JA POSTIDE OTSAD KAETAKSE PUDDUKAITSEVAHENDIGA. VARJATUD ELEMENTIDE PUHUL KASUTATAKSE SÜGAVIMMUTATUD PUTI.
- PUTIELEMENTIDE KINNITAMISEKS KASUTATAKSE KUUMTSINGITUD KINNITUSVAHENDEID.
- KÕIK NÄHTAVAD PUTIDETAILID TEHAKSE PEENSAETUD PINNAGA.
- FASSAADIMATERJALIDE JA TOODETE PUHUL TULEB JÄRGIDA TOOTJAPOLSEID PAIGALDUSJUHISEID JA ETTEKIRJUTUSI.
- MATERJALID VÕIB ASENDADA TEISTE TOOTJATE SAMAVÄÄRSETE VÕI PAREMATE OMADUSTEGA TOODETEGA.
- AVADE KÕRGUSMÄRGID ON ANTUD KÄRKASSI AVADE KOHTA.
- ENNE LÕPLIKE VÄRVIKOGUSTE TELLMIST TEHA PROOVIVÄRVIMISED
- TÄIENDAVAD MÄRKUSED VAATA EHITUSKIRJELDUSEST.

VÄLISVIIMISTLUS:

- A** - KATUS KAETAKSE TUMEHALLI BELVALTSITUD CLASSIC PROFILIIGA PLEKIGA.
(TOON: RR32)
- B** - HOONE KROHVITUD FASSAAD VIIMISTLETAKSE HELEKOLLASEKS VÄRVITUD SILEDA KROHVIGA.
(TOON: Martill 145, Caparol 3D-system Plus).
- C** - HOONE VERTIKAALNE PUTIFASSAAD JA VÄLSUKS VIIMISTLETAKSE TUMEHALLI VÄRVIGA.
(TOON: Grant 20, Caparol Fassade A1).
- D** - LISAMAHU HORIZONTAALNE PUTIFASSAAD JA LAUDIS ELUMAHU NURKADES VIIMISTLETAKSE TUMEKOLLASE PEENSAETUD HÕREDA LAUVAGA.
(TOON: Amber 95, Caparol Fassade A1).
- E** - AKENDE JA USTE PIIRDELISTUD JA SEINA PUTIVÕÖD, VARIKATUSE PUTOSAD, SOKLI VEENINÄ, MAJA AADRESS JA TÄHIS, PANIPAIGA TSEMENTKIDUPLAAT NING ABIMAHU KANDEKONSTRUKTSIOON JA HORIZONTAALNE PUTIVÕÖ KAETAKSE TUMEHALLI VÄRVIGA.
(TOON: Grant 20, Caparol Fassade A1).
- F** - RÄÄSTAKASTID JA ÜLEMINE PUTIVÕÖ VIIMISTLETAKSE PEENSAETUD PINNAGA TUMEKOLLASEKS VÄRVITUD LAUDADEGA.
(TOON: Amber 95, Caparol Fassade A1).
- G** - AKENDE PUTOSAD VIIMISTLETAKSE VALGE ILMASTIKUKINDLA VÄRVIGA.
- H** - KORSTNAD KAETAKSE ILMASTIKUKINDLA KROHVISÜSTEMIGA JA VÄRVITAKSE LUBIVALGEKS
- I** - VEEOTORUD, VEEERENNID JA VEEPLEKID JA VARIKATUSE PLEKKOSA TEHAKSE KATUSEGA SAMAS TOONIS VALTSPLEKIST.
(TOON: RR32).
- J** - SOKKEL KAETAKSE KLEEBITAVA DEKORATIIVKIVIGA Mathios Stone Highland Earth (TOON: PRUUN-BEEZ).
- K** - PEAUKSE ÜMBERUS KAETAKSE KLEEBITAVA DEKORATIIVTELLISEGA (TOON: SAVIPUNANE).
- L** - PUTITERRASSID JA LILLEKASTID KAETAKSE SÜGAVIMMUTATUD PRUUNDE TERRASSILAUDADEGA.