


HOONE PÕHIMÕTTELINE TUULUTUS (SKEEM)

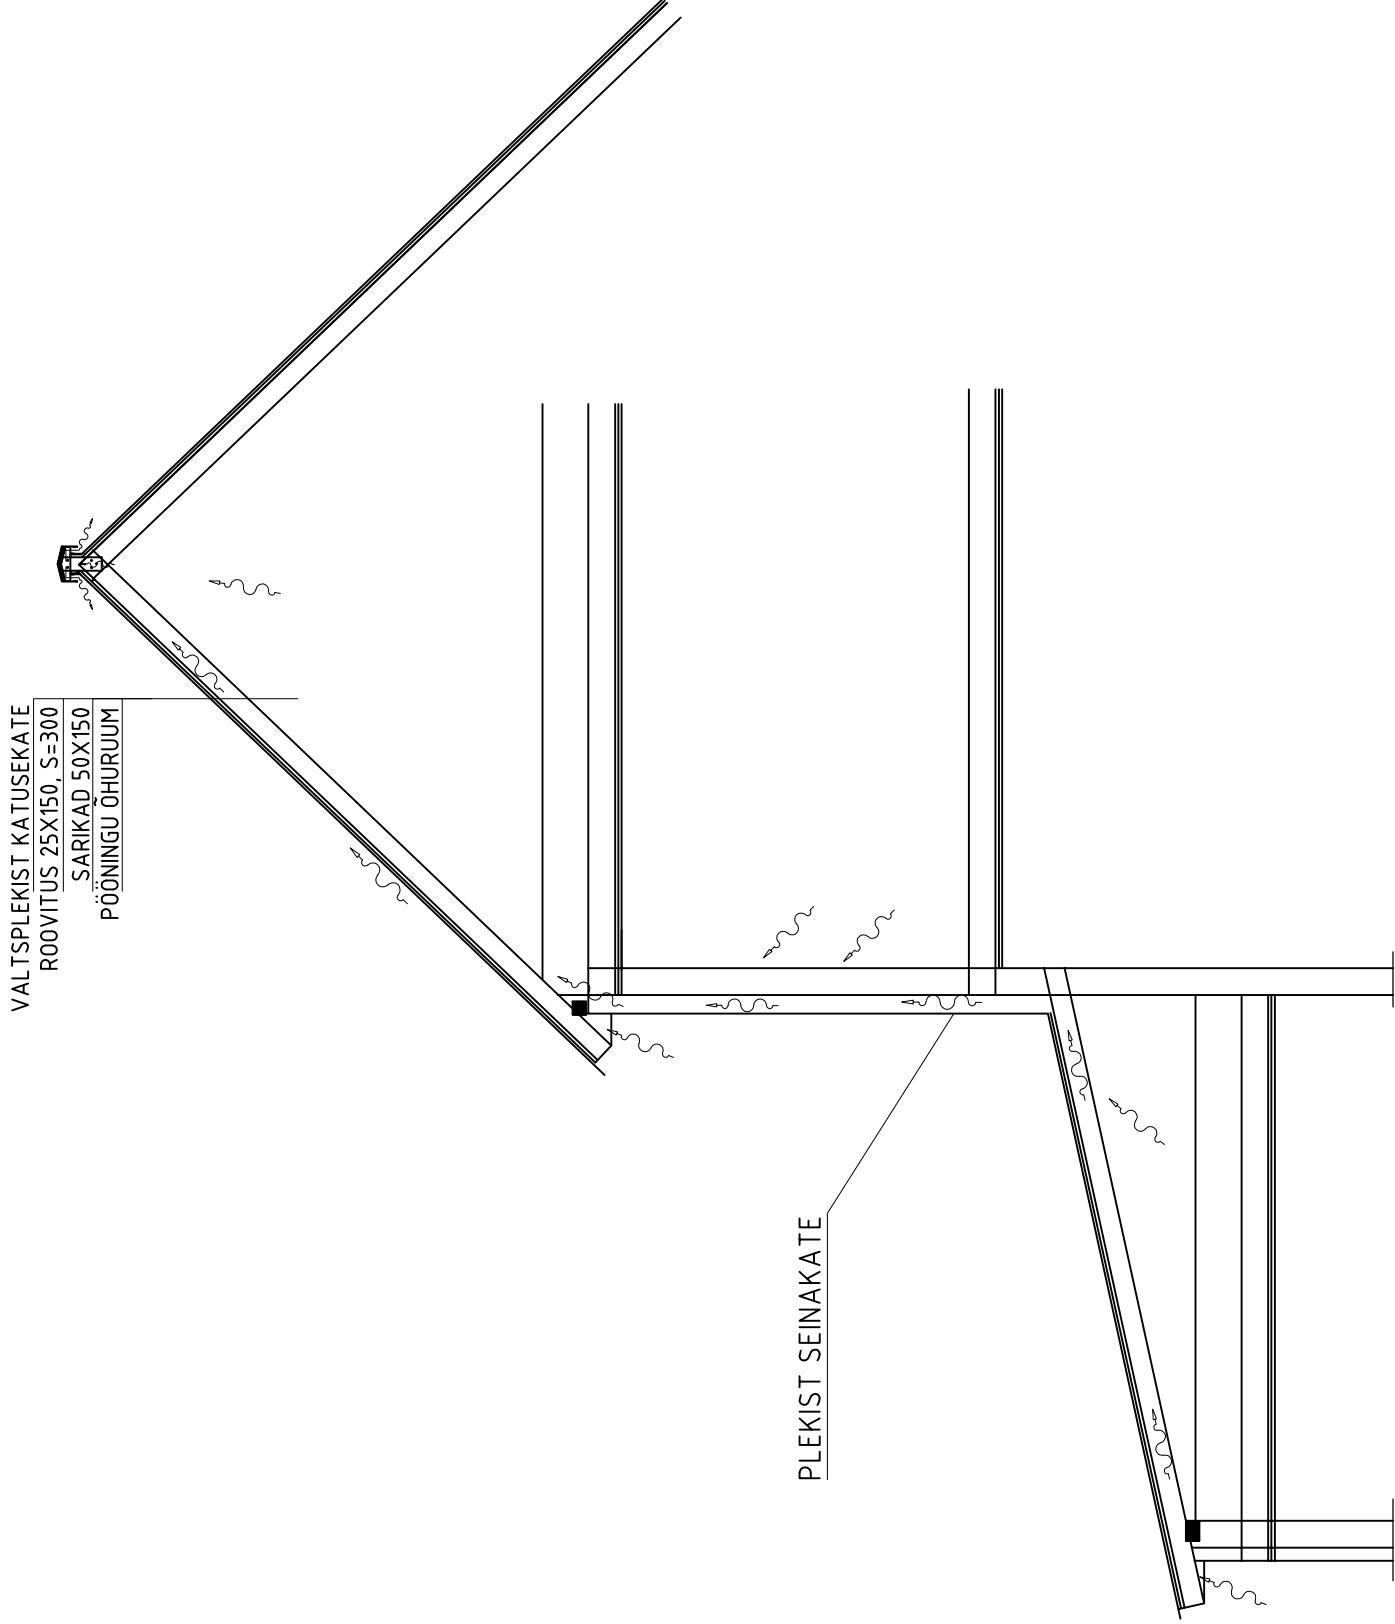

MÄRKUSED:

- ÜLEMISE KORRUSE VEEAURU KONDENSEERUMINE JA TILKUMINE TUPPA ON TINGITUD RÄÄSTA JA KATUSE HARJA TUULUTUSVAHEDE PUUDUMISEST.
- ALUMISE KORRUSE VEEAURU KONDENSEERUMINE JA TILKUMINE TUPPA ON TINGITUD RÄÄSTA, SEINA JA KATUSE HARJA TUULUTUSVAHEDE PUUDUMISEST, (KUI SEINAS VERTIKAALSED TUULUTUSKANALID PUUDUVAD SIIS ALUMISE KORRUSELAEST JA ÜLEMISE KORRUSE SEINAST LÄBIV VEEAUR KONDENSEERUB SEINA PLEKIST KATTEGA KOKKUPUUTEL JA TILGUB LÄBI VAHELAE TUPPA).