


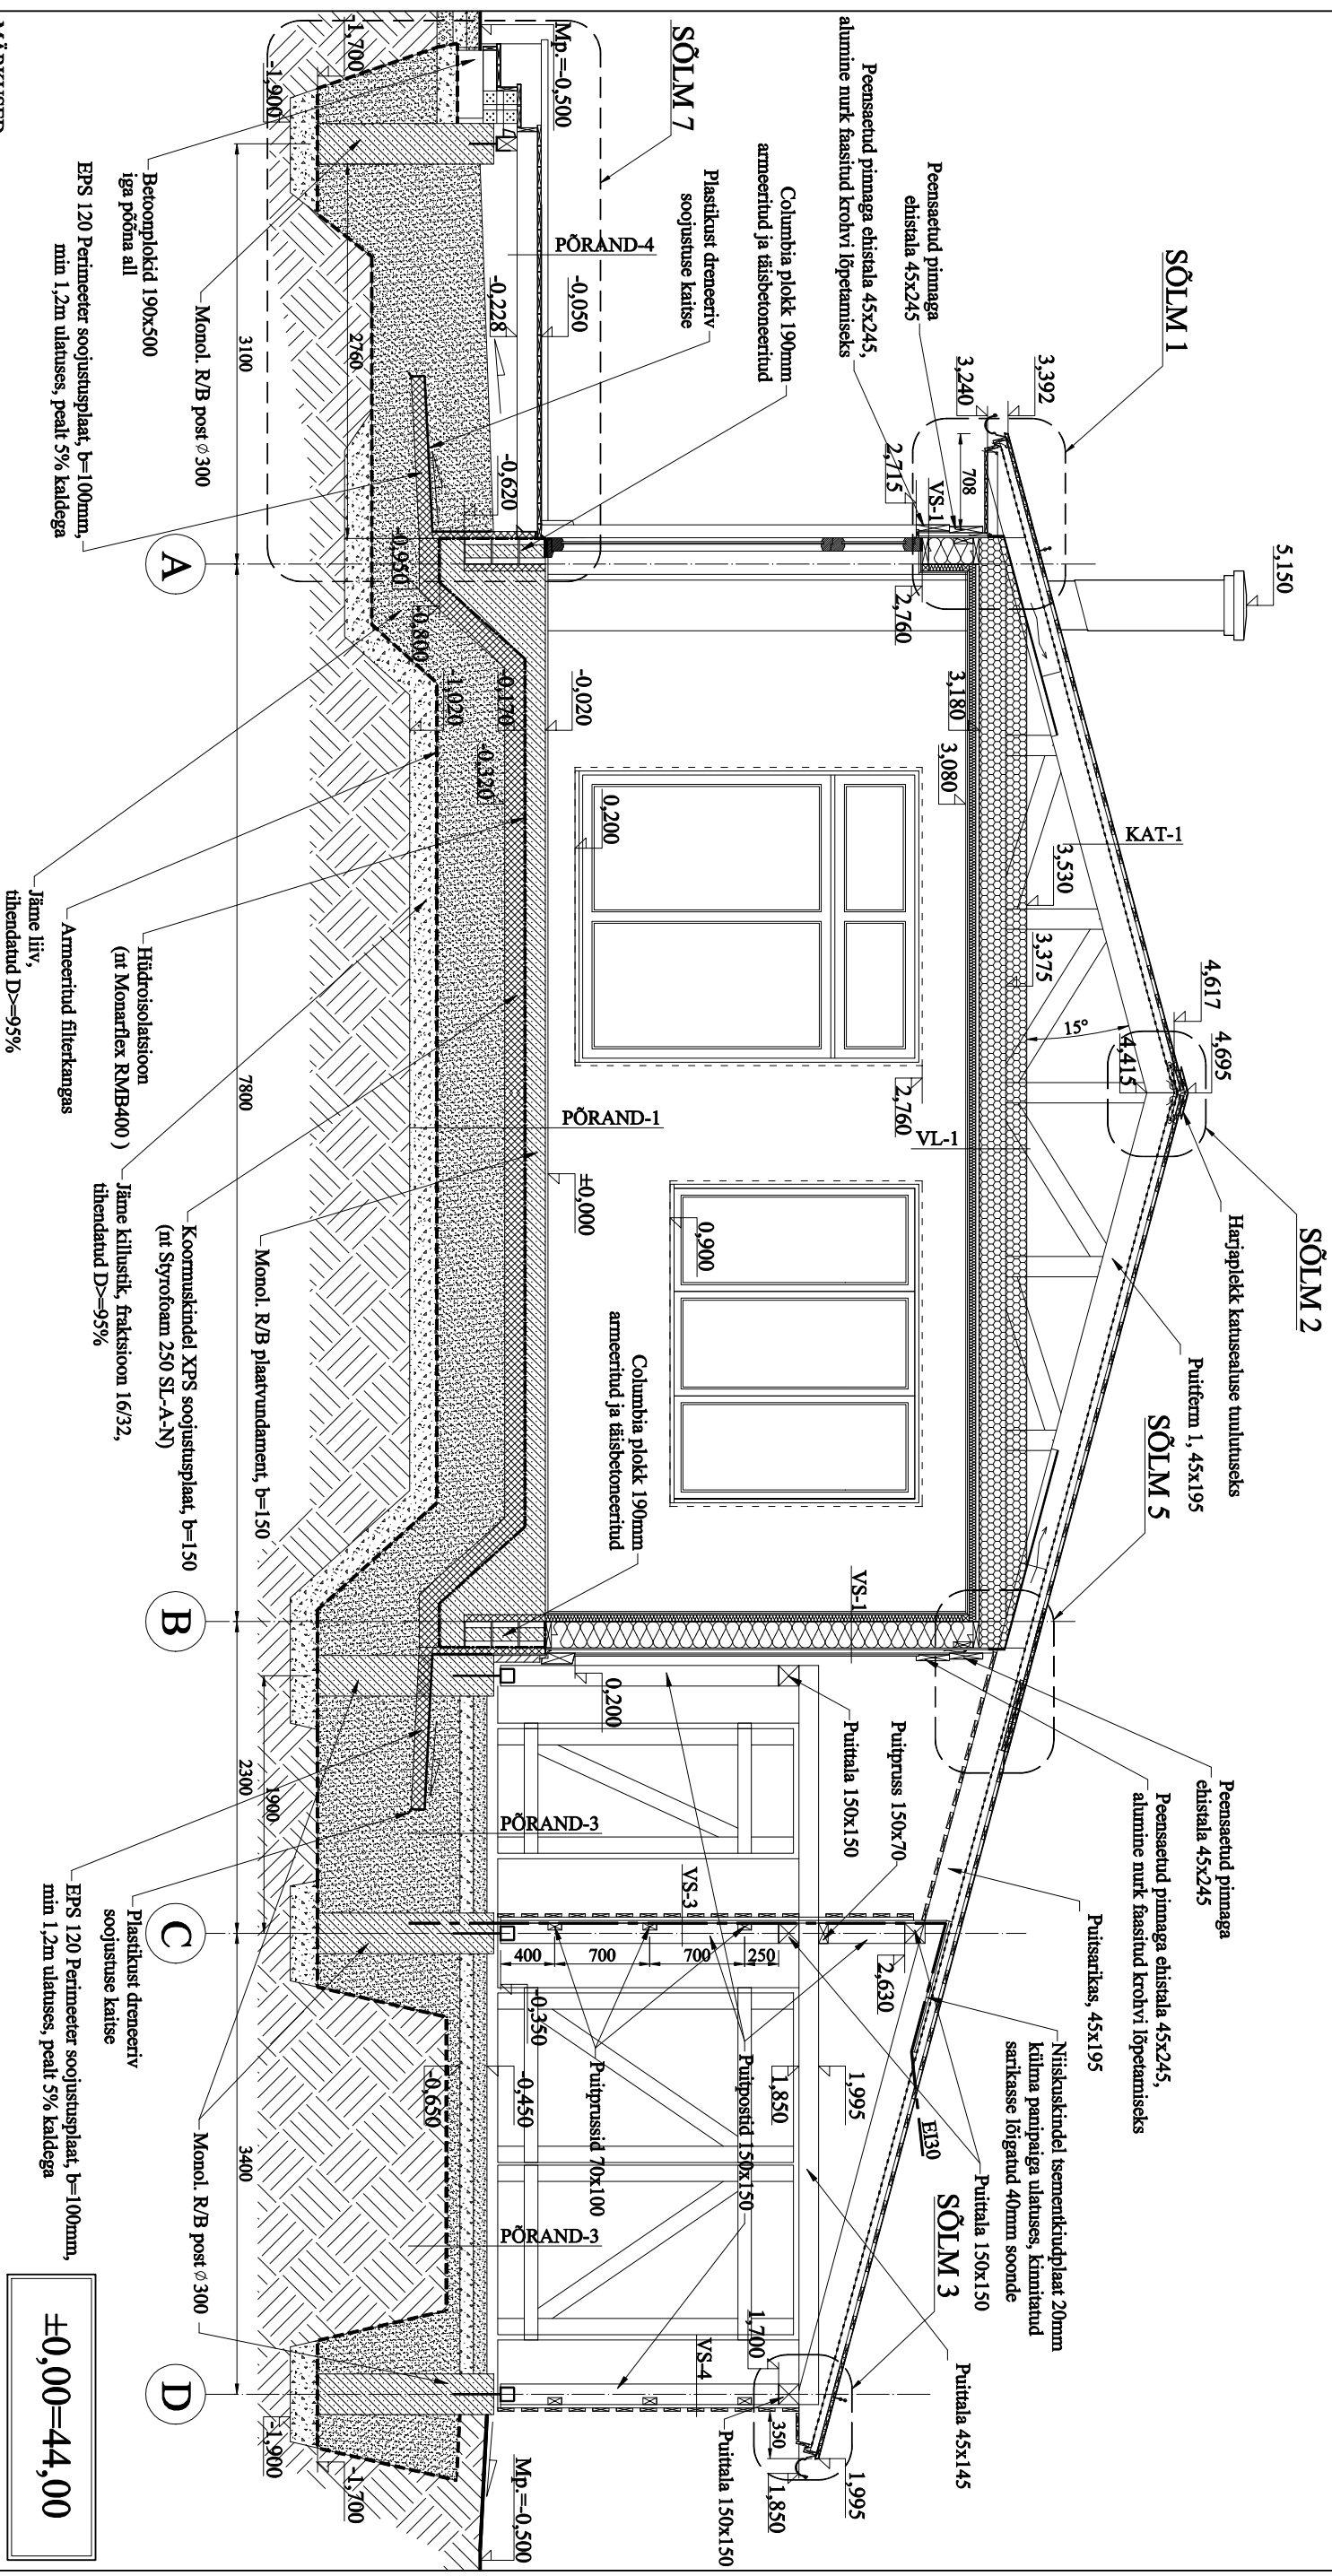

MÄRKUSED:

- KÕIK PUTITDETAILED ERALDATAKSE KIVIPINNAST ISOLATSIOONIGA NING ALUMISED PUTTIVÕÖD JA POSTIDE OTSAD KÄETAKSE PUDUKATITSEVAHENDIGA (SOOVITAVALT LINAÕLI BAASIL VAHENDID) VÕI KASUTATAKSE SÕGAVIMMUTATUD PUTTU, PUTELEMENITIDE KINNITAMISEKS KASUTATAKSE KUUMTSINGITUD KINNITUSVAHENDEID.
- KÕIK NÄHTAVAD PUTITDETAILED TEHAKSE PEENSAETUD PINNAGA.
- FASSAADIMATERIAALIDE JA TOODETE PUHUL TULEB JÄRGIDA TOOTJAPOLSEID PAIGALDUSUHINGEID JA ETTEKIRJUTUSTI.
- MATERIAALID VÕIB ASENDADA TEISTE TOOTJATE SAMAVÄÄRSETE VÕI PAREMATE OMADUSTEGA TOODETEGA.
- KÕIKIDE VÄLMISTELE PÕRANDAPINDADELE ANDA VEE ÄRAVOOLUKS VALAJIKUD KALDEDE (MIN 1/20).
- VUNDAMENDI ALUSED LIIVIKILUSTIK TIHENDADA 95%NI (VASTAVALT PARANDATUD PROCTOR-TESTILE).
- AVADE KÕRGUSMÄRKID ON ANTUD KARKAST AVADE KOHTA.
- KANDVÄTSES SEINA KONSTRUKTSIOONIDES KASUTATAKSE KALIBREERITUD PUTTU TUUGEVUSKLASSIGA C18, KATUSTES C24.
- ENNE LÕPLIKE VÄRVIKOGUSTE TELLMIST TEHA PROOVIVÄRVIMISED.
- TÄIENDAVAD MÄRKUSED VAATA EHITUSKIRJELDUSEST.
- KONSTRUKTIIVSED SÕLMEID JA KINNITID VT. KONSTRUKTIIVSEST OSAST.