


MONOLITISED R/B VUNDAMENDID

Kasutada betooni C25/30

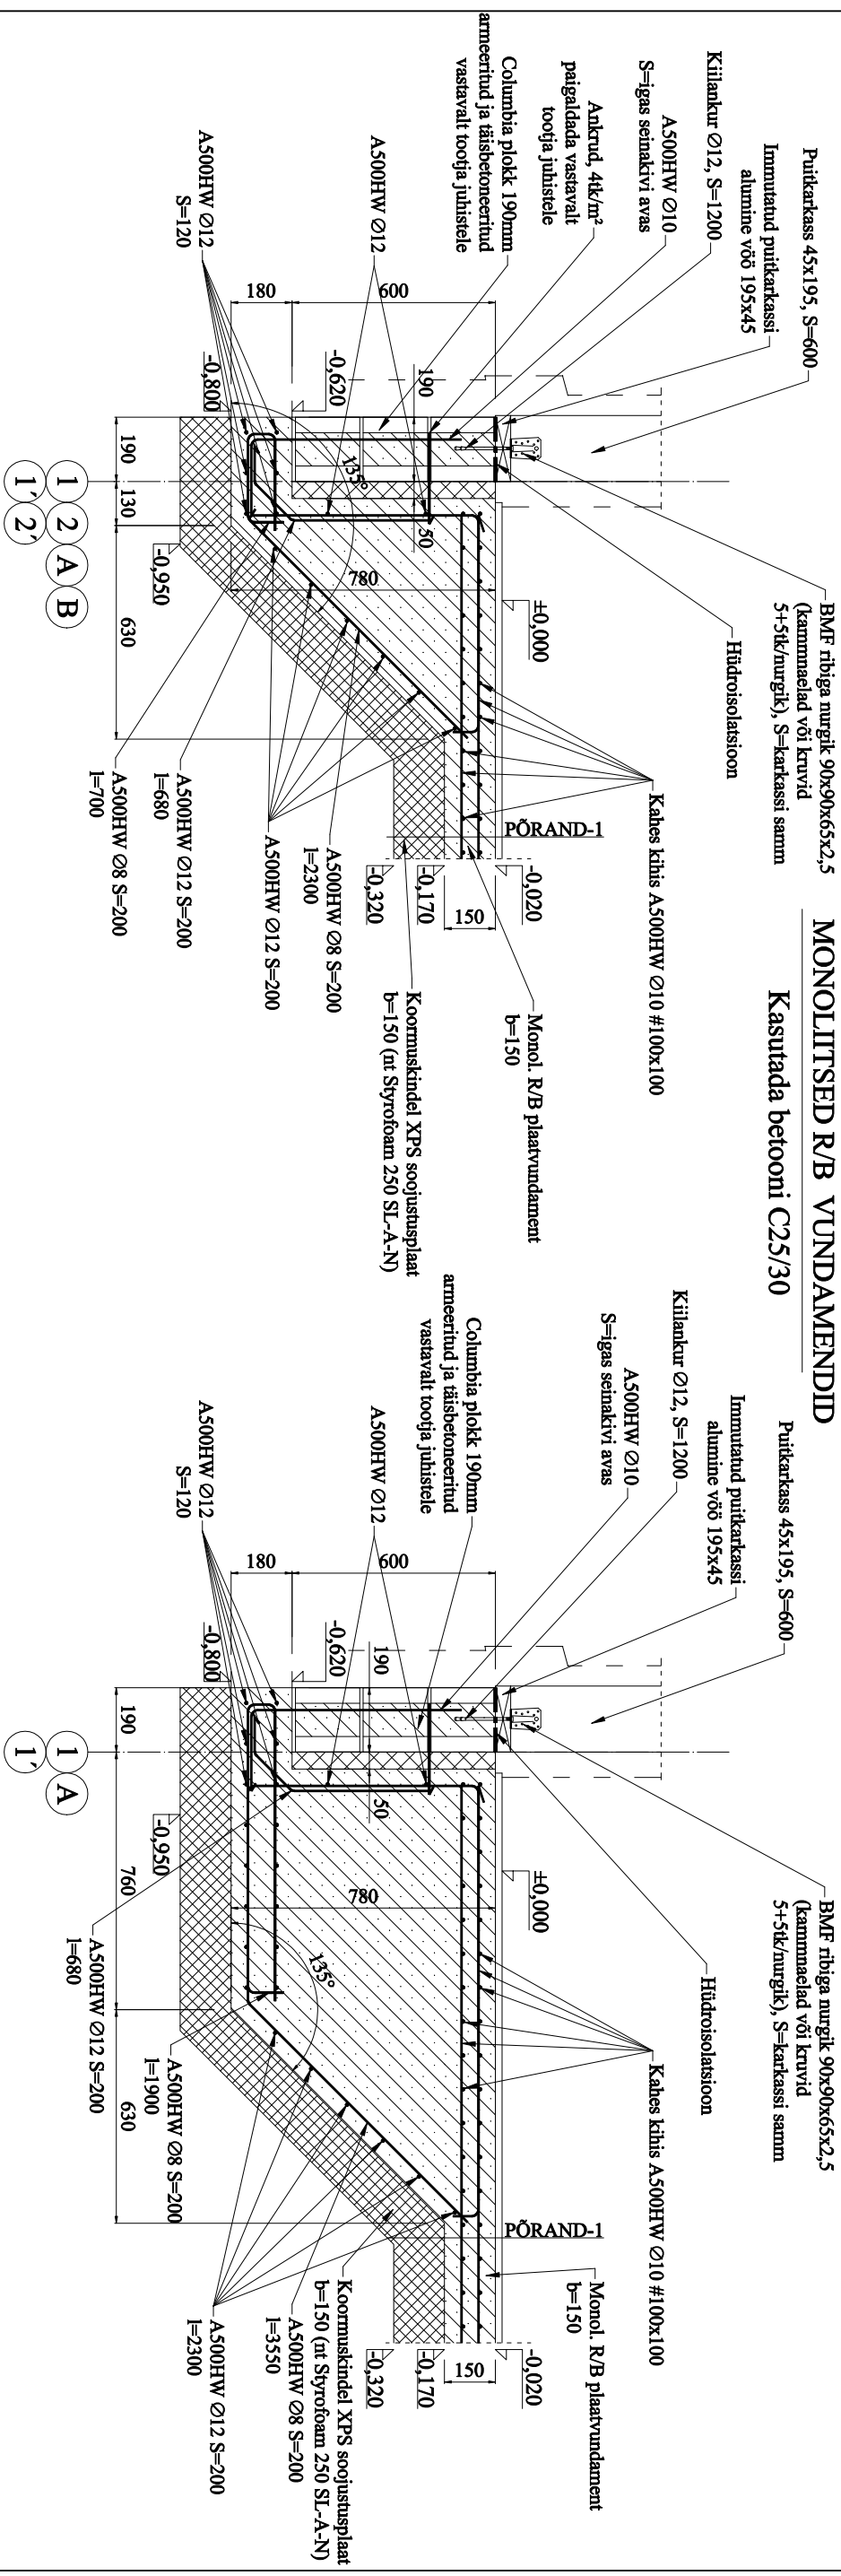


R/B-TREPI ARMEERIMINE

TERRASSI VUND. ARMEERIMINE

ABIMAHU VUND. ARMEERIMINE

Kasutada betooni C30/37

Kasutada betooni C30/37

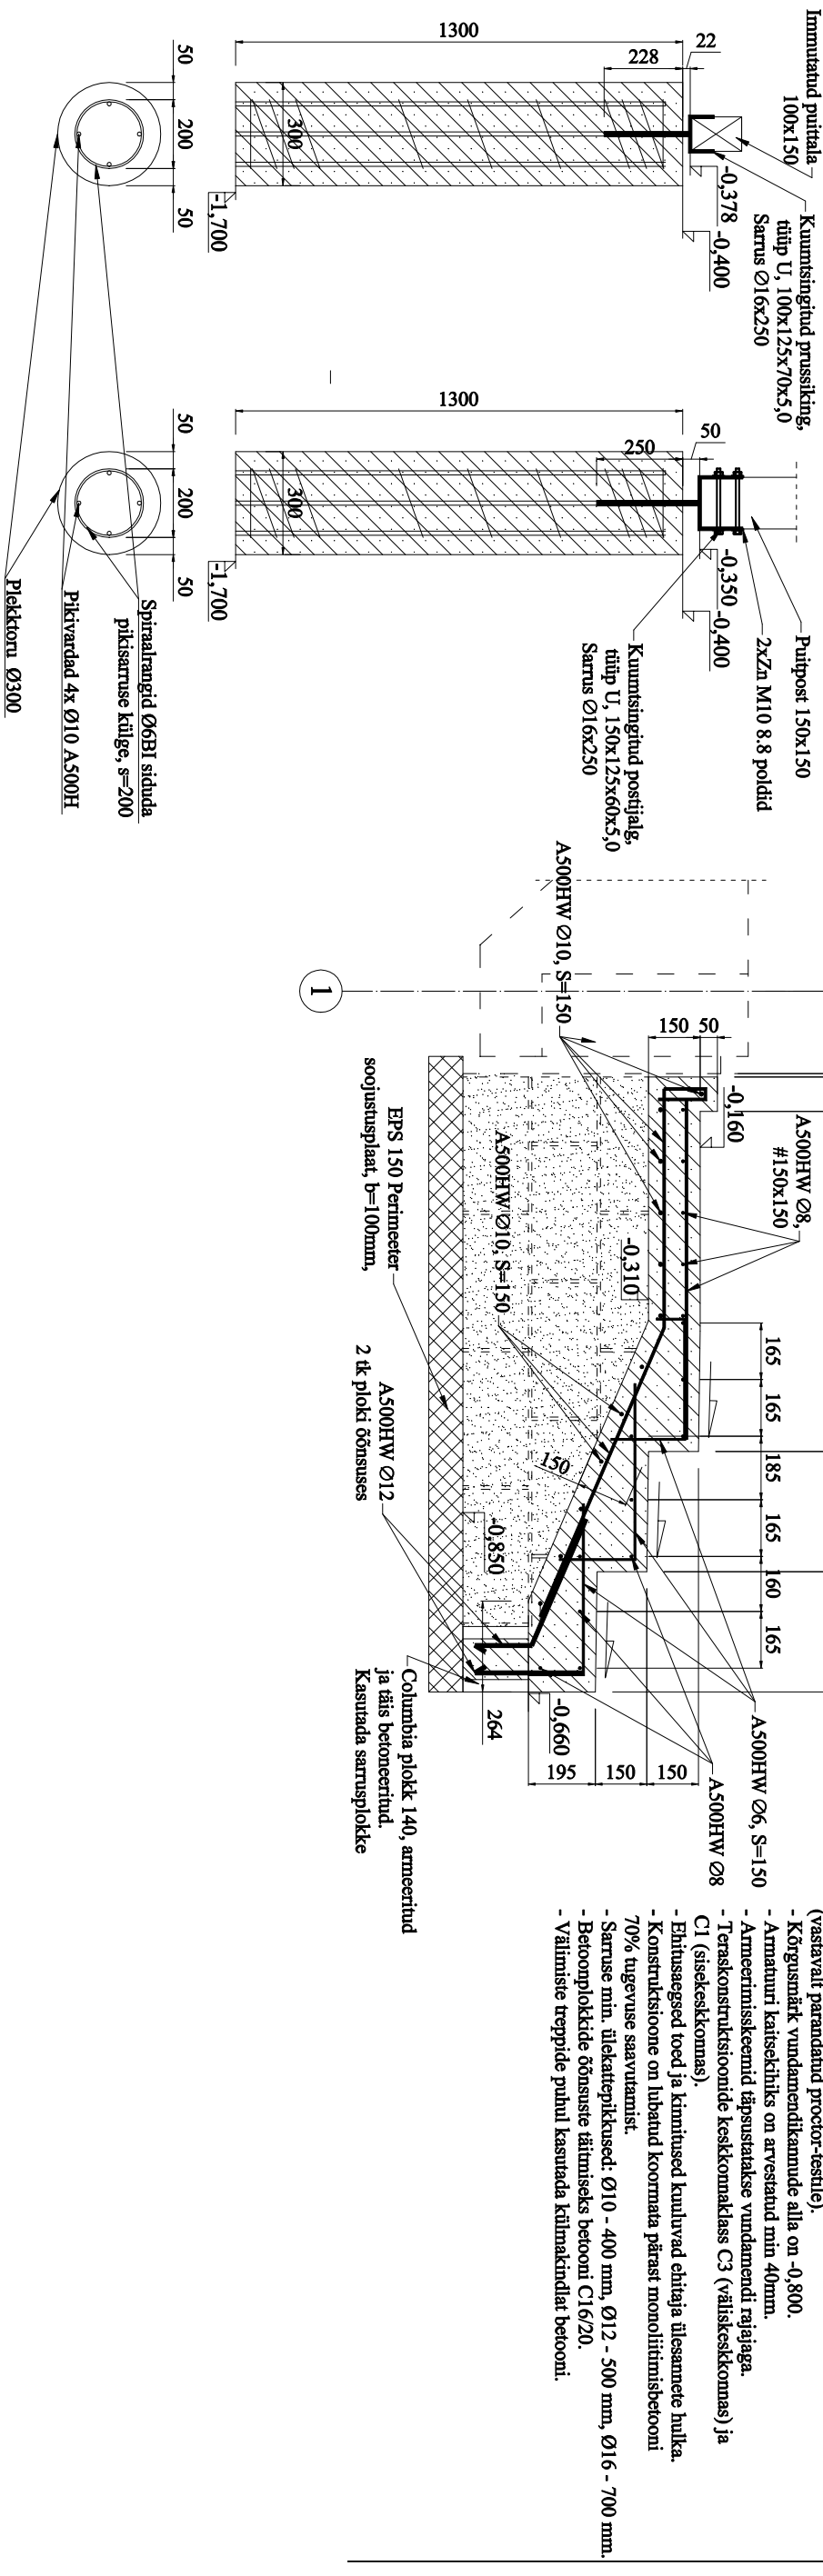

MÄRKUSED:

- Vundamendi alused liiv- ja killustikalus tihendada 95%ⁿⁱ (vastavalt parandatud proctor-tesstile).
- Kõrgusmäär vundamentikannude alla on -0,800.
- Armatuur kaitseskihiks on arvestatud min 40mm.
- Armeerimiskeemid täpsustatakse vundamendi rajajaga.
- Teraskonstruktsioonide keskonnakklass C3 (väliskestkommas) ja C1 (sisekestkommas).
- Ehitisaegsed toed ja kinnitused kumulavad ehitajis tlesannete hulka.
- Konstruktsioone on lubatud koormata pärast monoliitimisbetooni 70% tugevus saavutamist.
- Sarruse min. tilkateepikkused: Ø10 - 400 mm, Ø12 - 500 mm, Ø16 - 700 mm.
- Betoonplokkide õõnsuste tihmisesels betooni C16/20.
- Välimiste treppide puhul kasutada kliimakindlat betooni.