


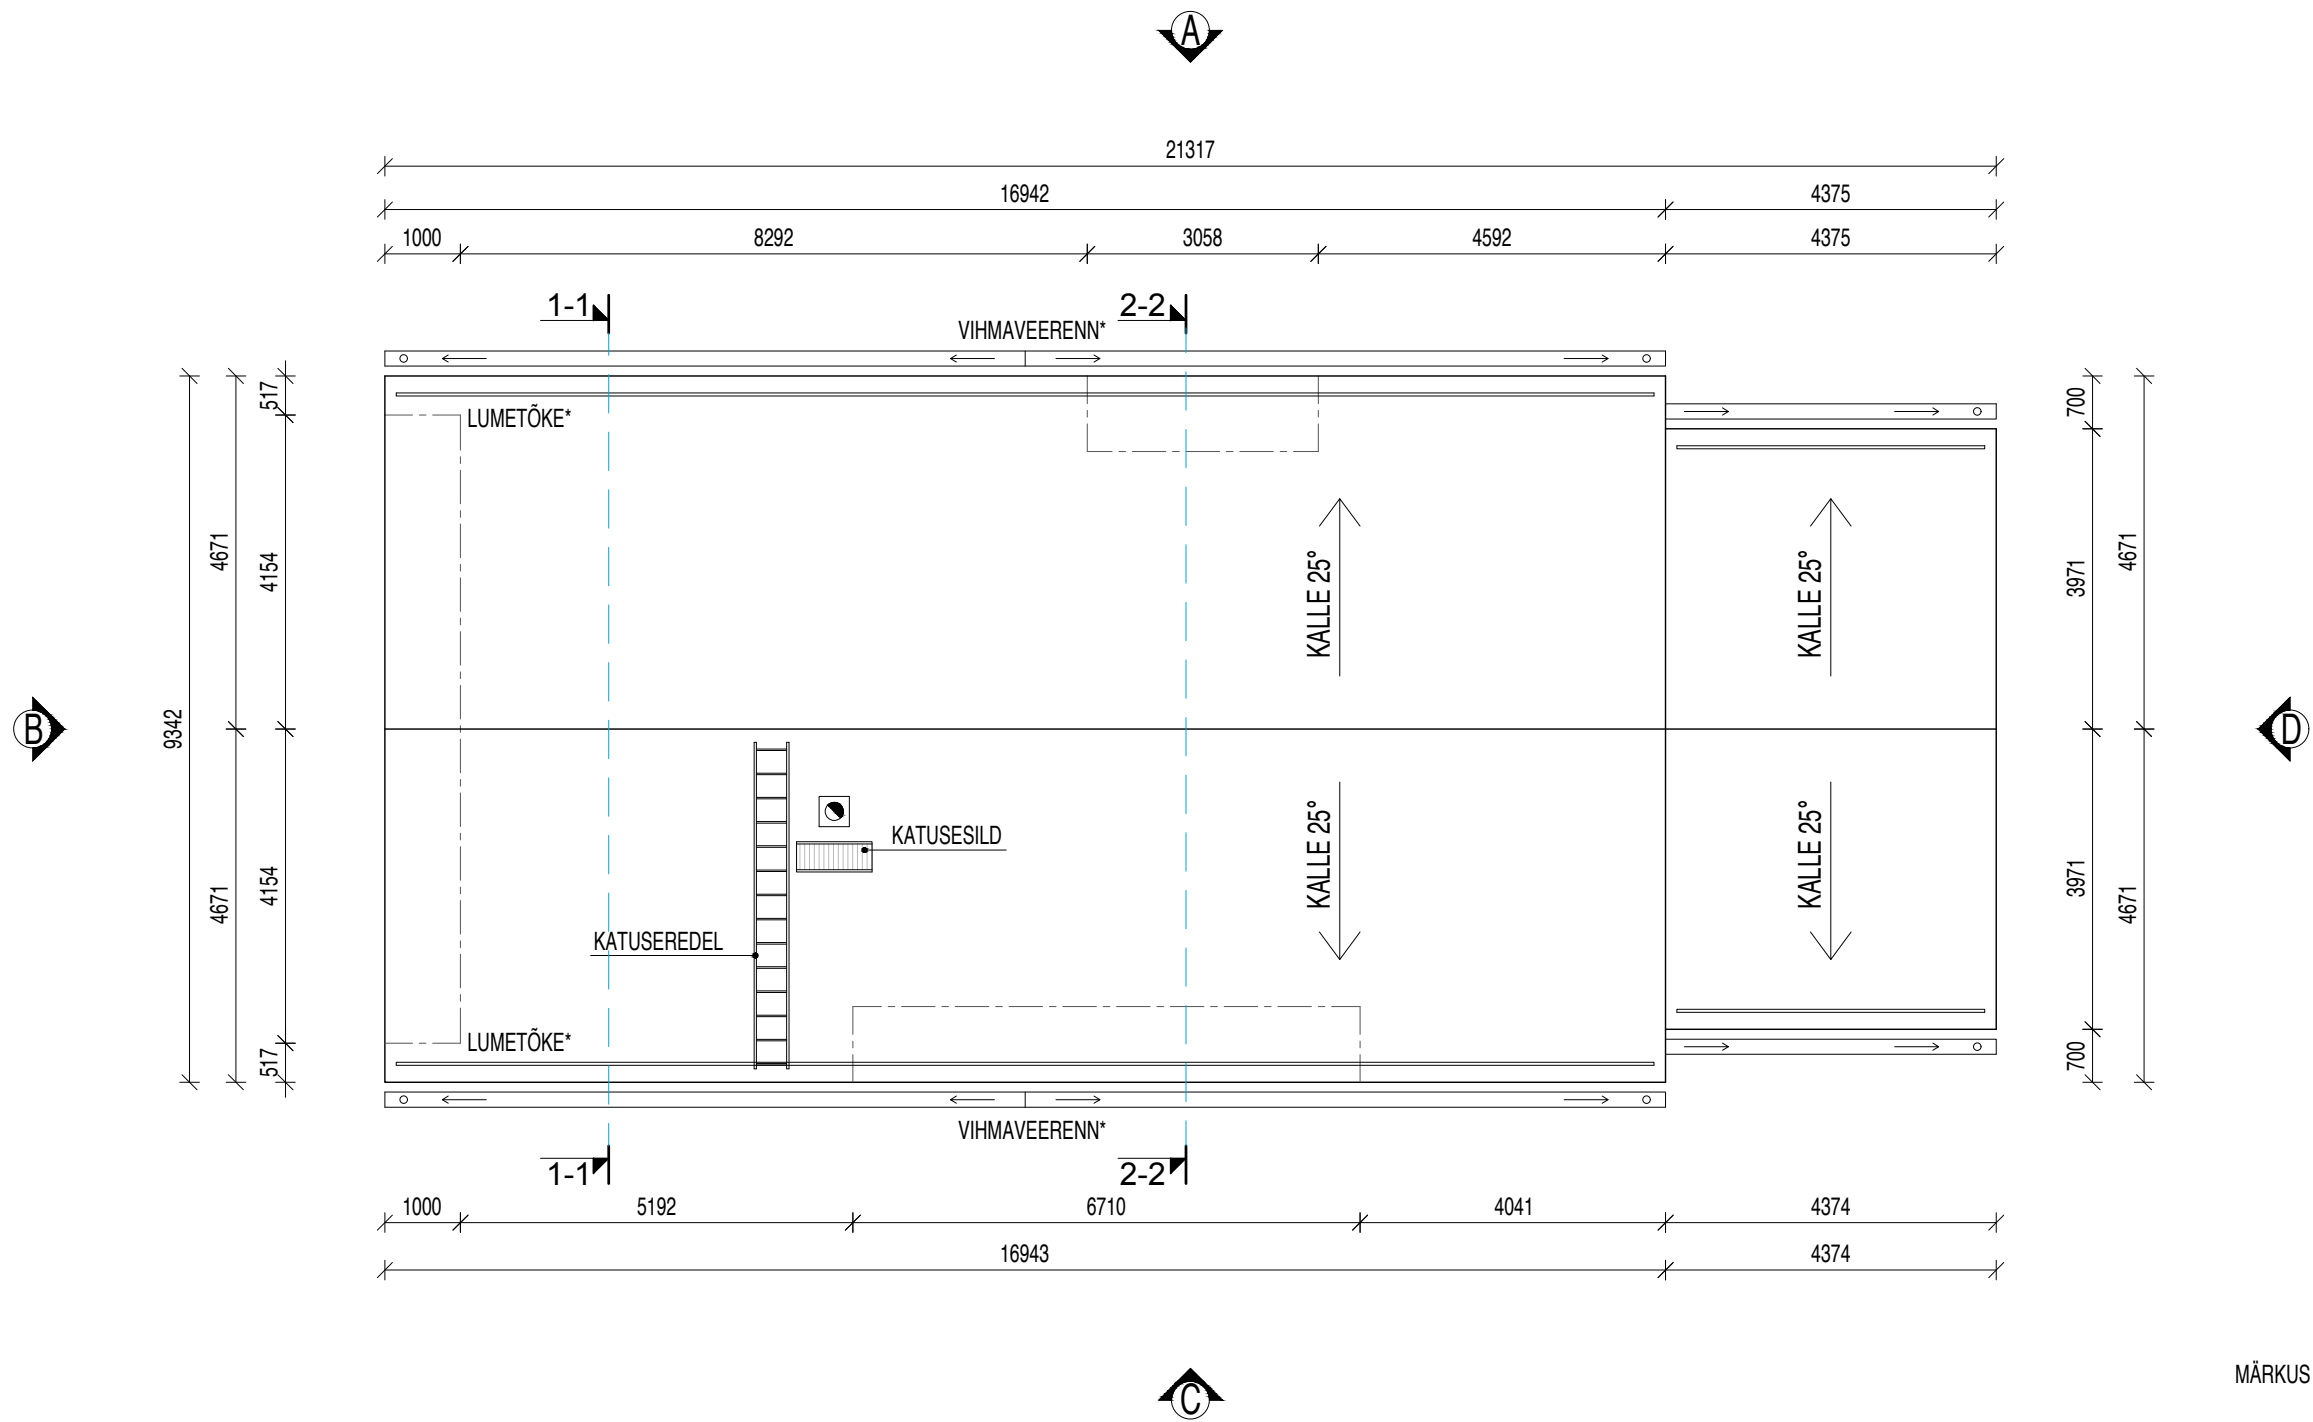

- MÄRKUS *
- VIHMAVEERENNI PROFIIL KANDILINE
 - VIHMAVEERENNI KALLE 1:200
 - LUMETÕKKE PROFIIL 2x TORU

		OBJEKTI NIMETUS JA AADRESS		TÖÖ NR.
		ELAMU PROJEKT Krei küla, Kose vald, Harjumaa		EH23011
		JOONISE NIMI		JOONISE NR.
		ELAMU KATUSE PLAAN		AE-4
		TELLIJA		STAADIUM
				EP
				MÕÕTKAVA
				M 1:100
				KUUPÄEV
				Veebruar 2023