
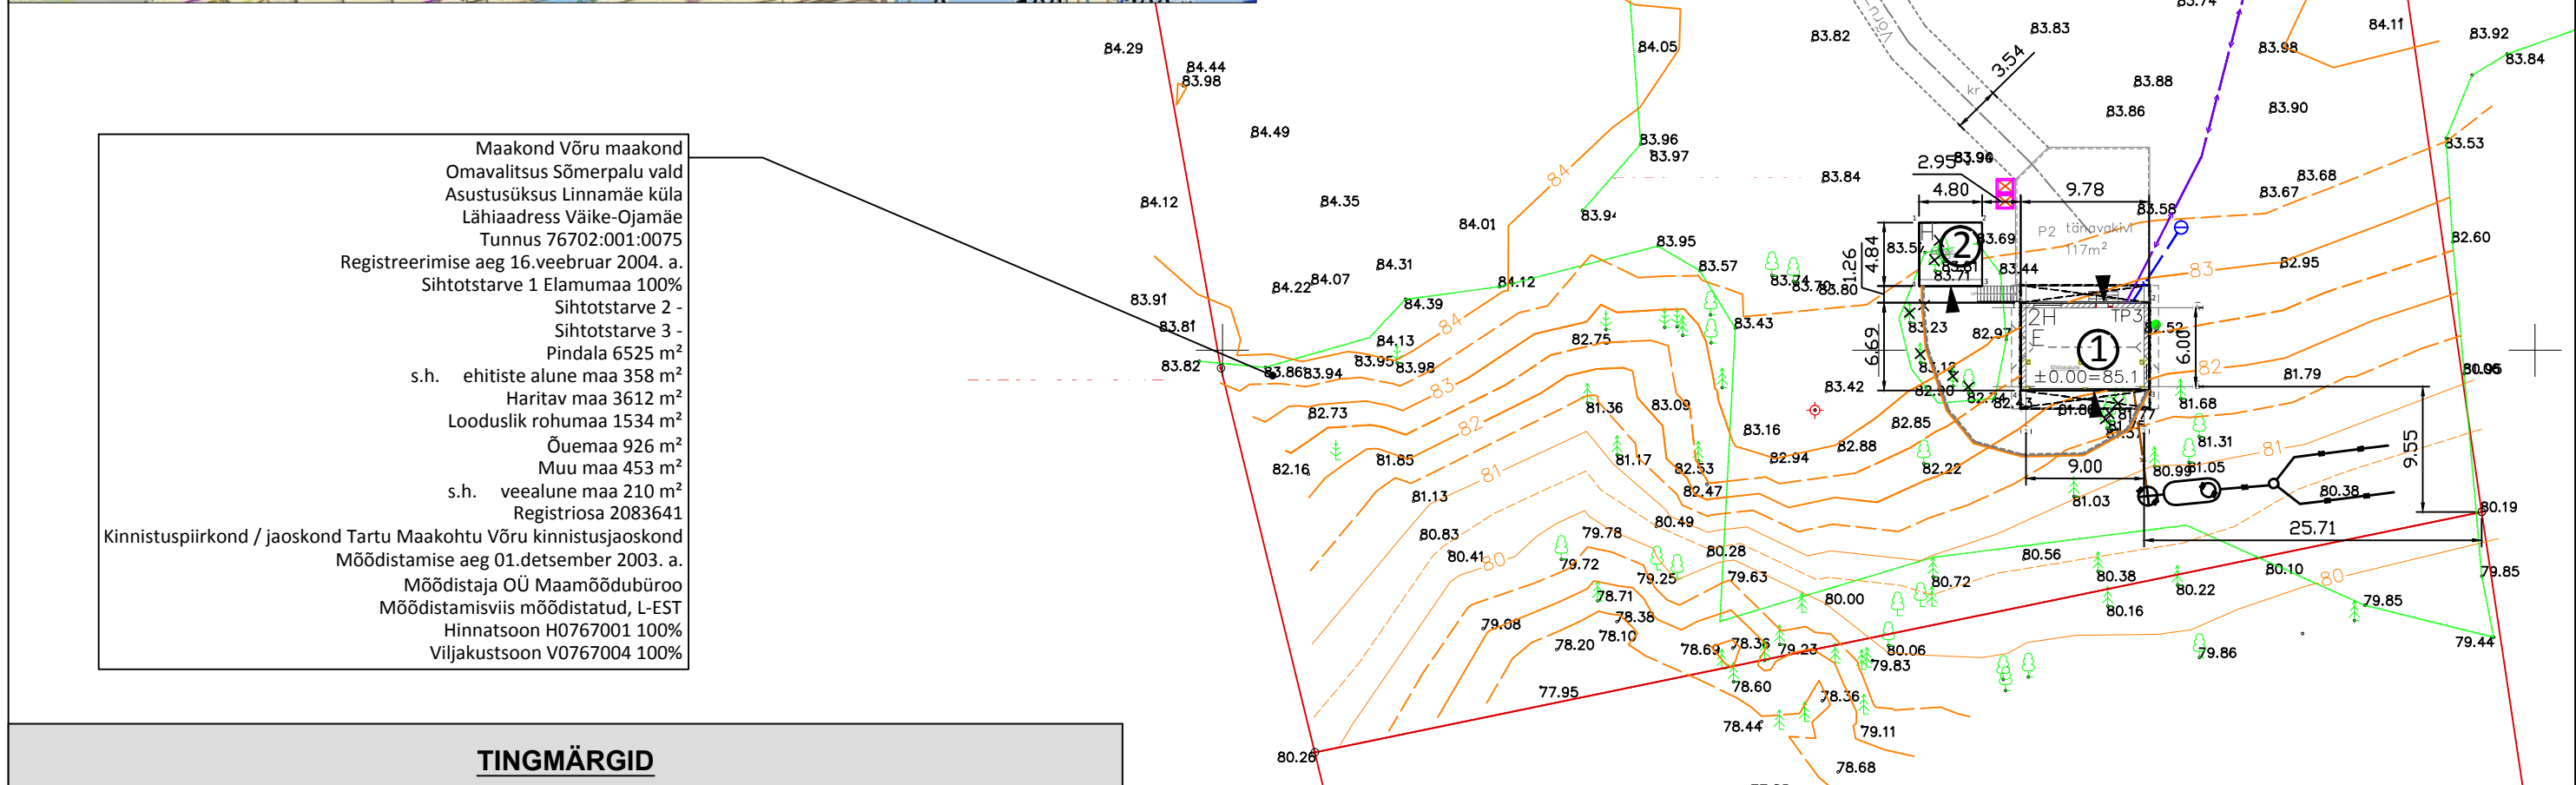
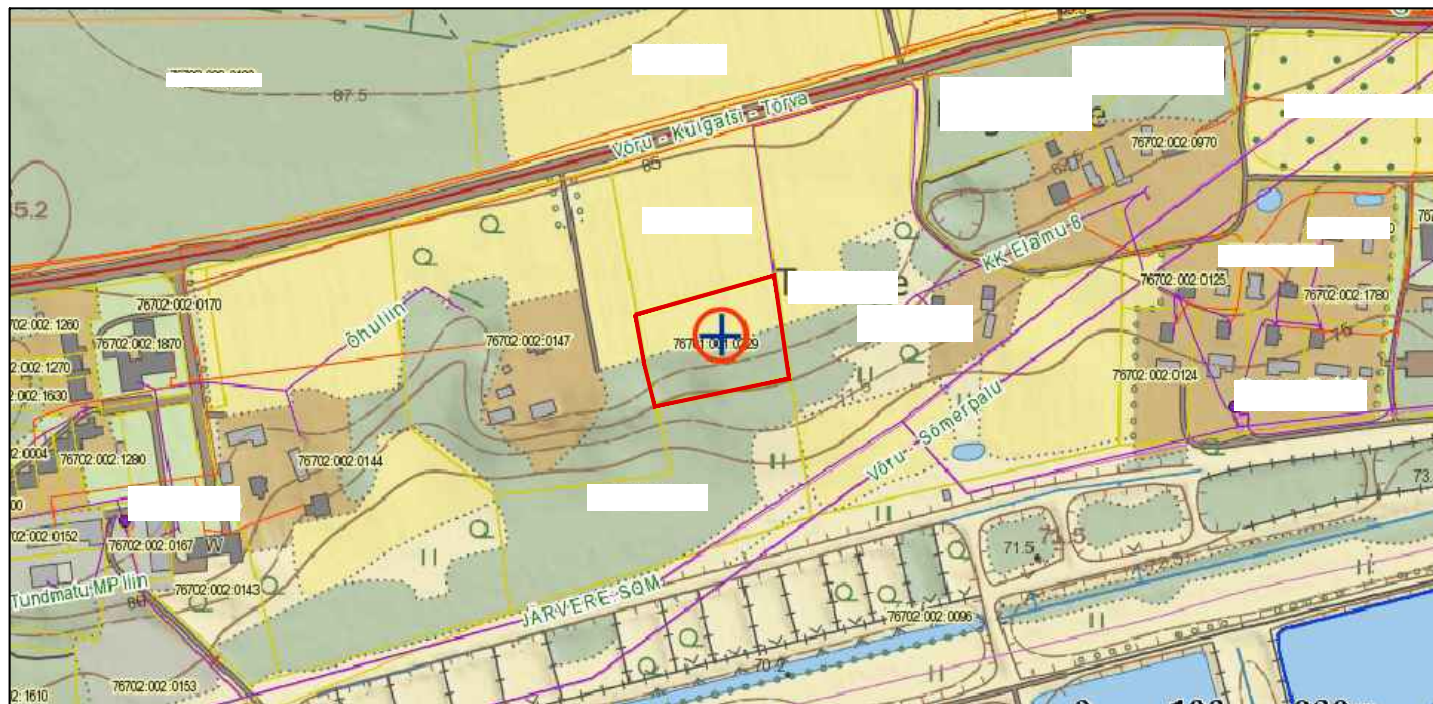
 
 


 

TINGMÄRGID			
①	PROJEKTEERITUD 2-KORRUSELINE ÜKSIKELAMU		Planeeritud prügikonteineri asukoht
②	PROJEKTEERITUD MAA-ALUNE KELDER	±0.000	Kavandatud ehitise 1.korruse põranda kõrgus
			Krundi piirid
		Kr	Olemasolevad kruusakatttega juurdepääsuteed
	Olemasolevad madalpinge maa-kaablid / madalpinge õhuliinid	▼	Sissepääsud projekteeritud hoonesse
	Olemasolevad veetrassid		
	Olemasolevad kanalisatsioonitrassid		Olemasolev septik koos imbväljakuga

PROJEKTEERITUD ELAMU (POS.1) KOORDINAADID L-EST SÜSTEEMIS
X.Y

PROJEKTEERITUD KELDER (POS.2) KOORDINAADID L-EST SÜSTEEMIS

MÄRKUSED:

- Koordinaadid L-EST süsteemis;
- Kõrgused Balti süsteemis;
- Asendiplaani koostamisel kasutatud Maa-ameti kaardiserveri digitaalset väljavõtet